
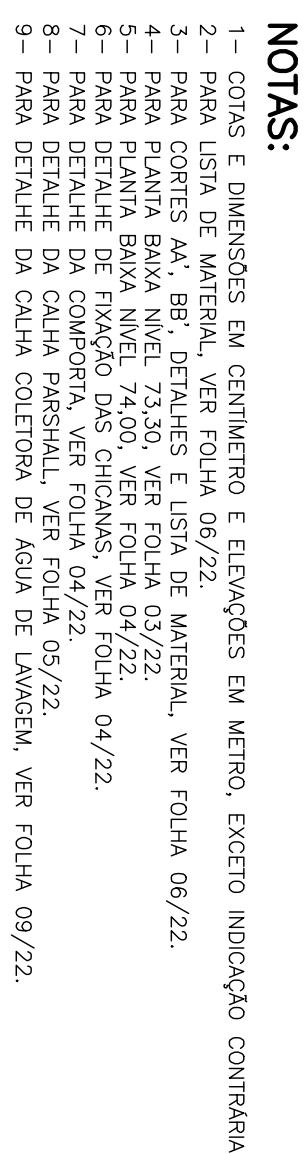
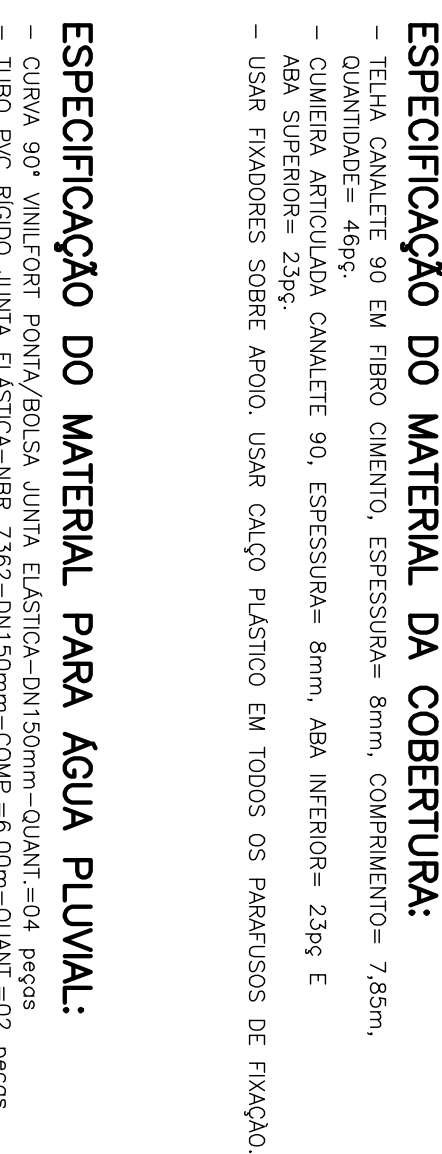
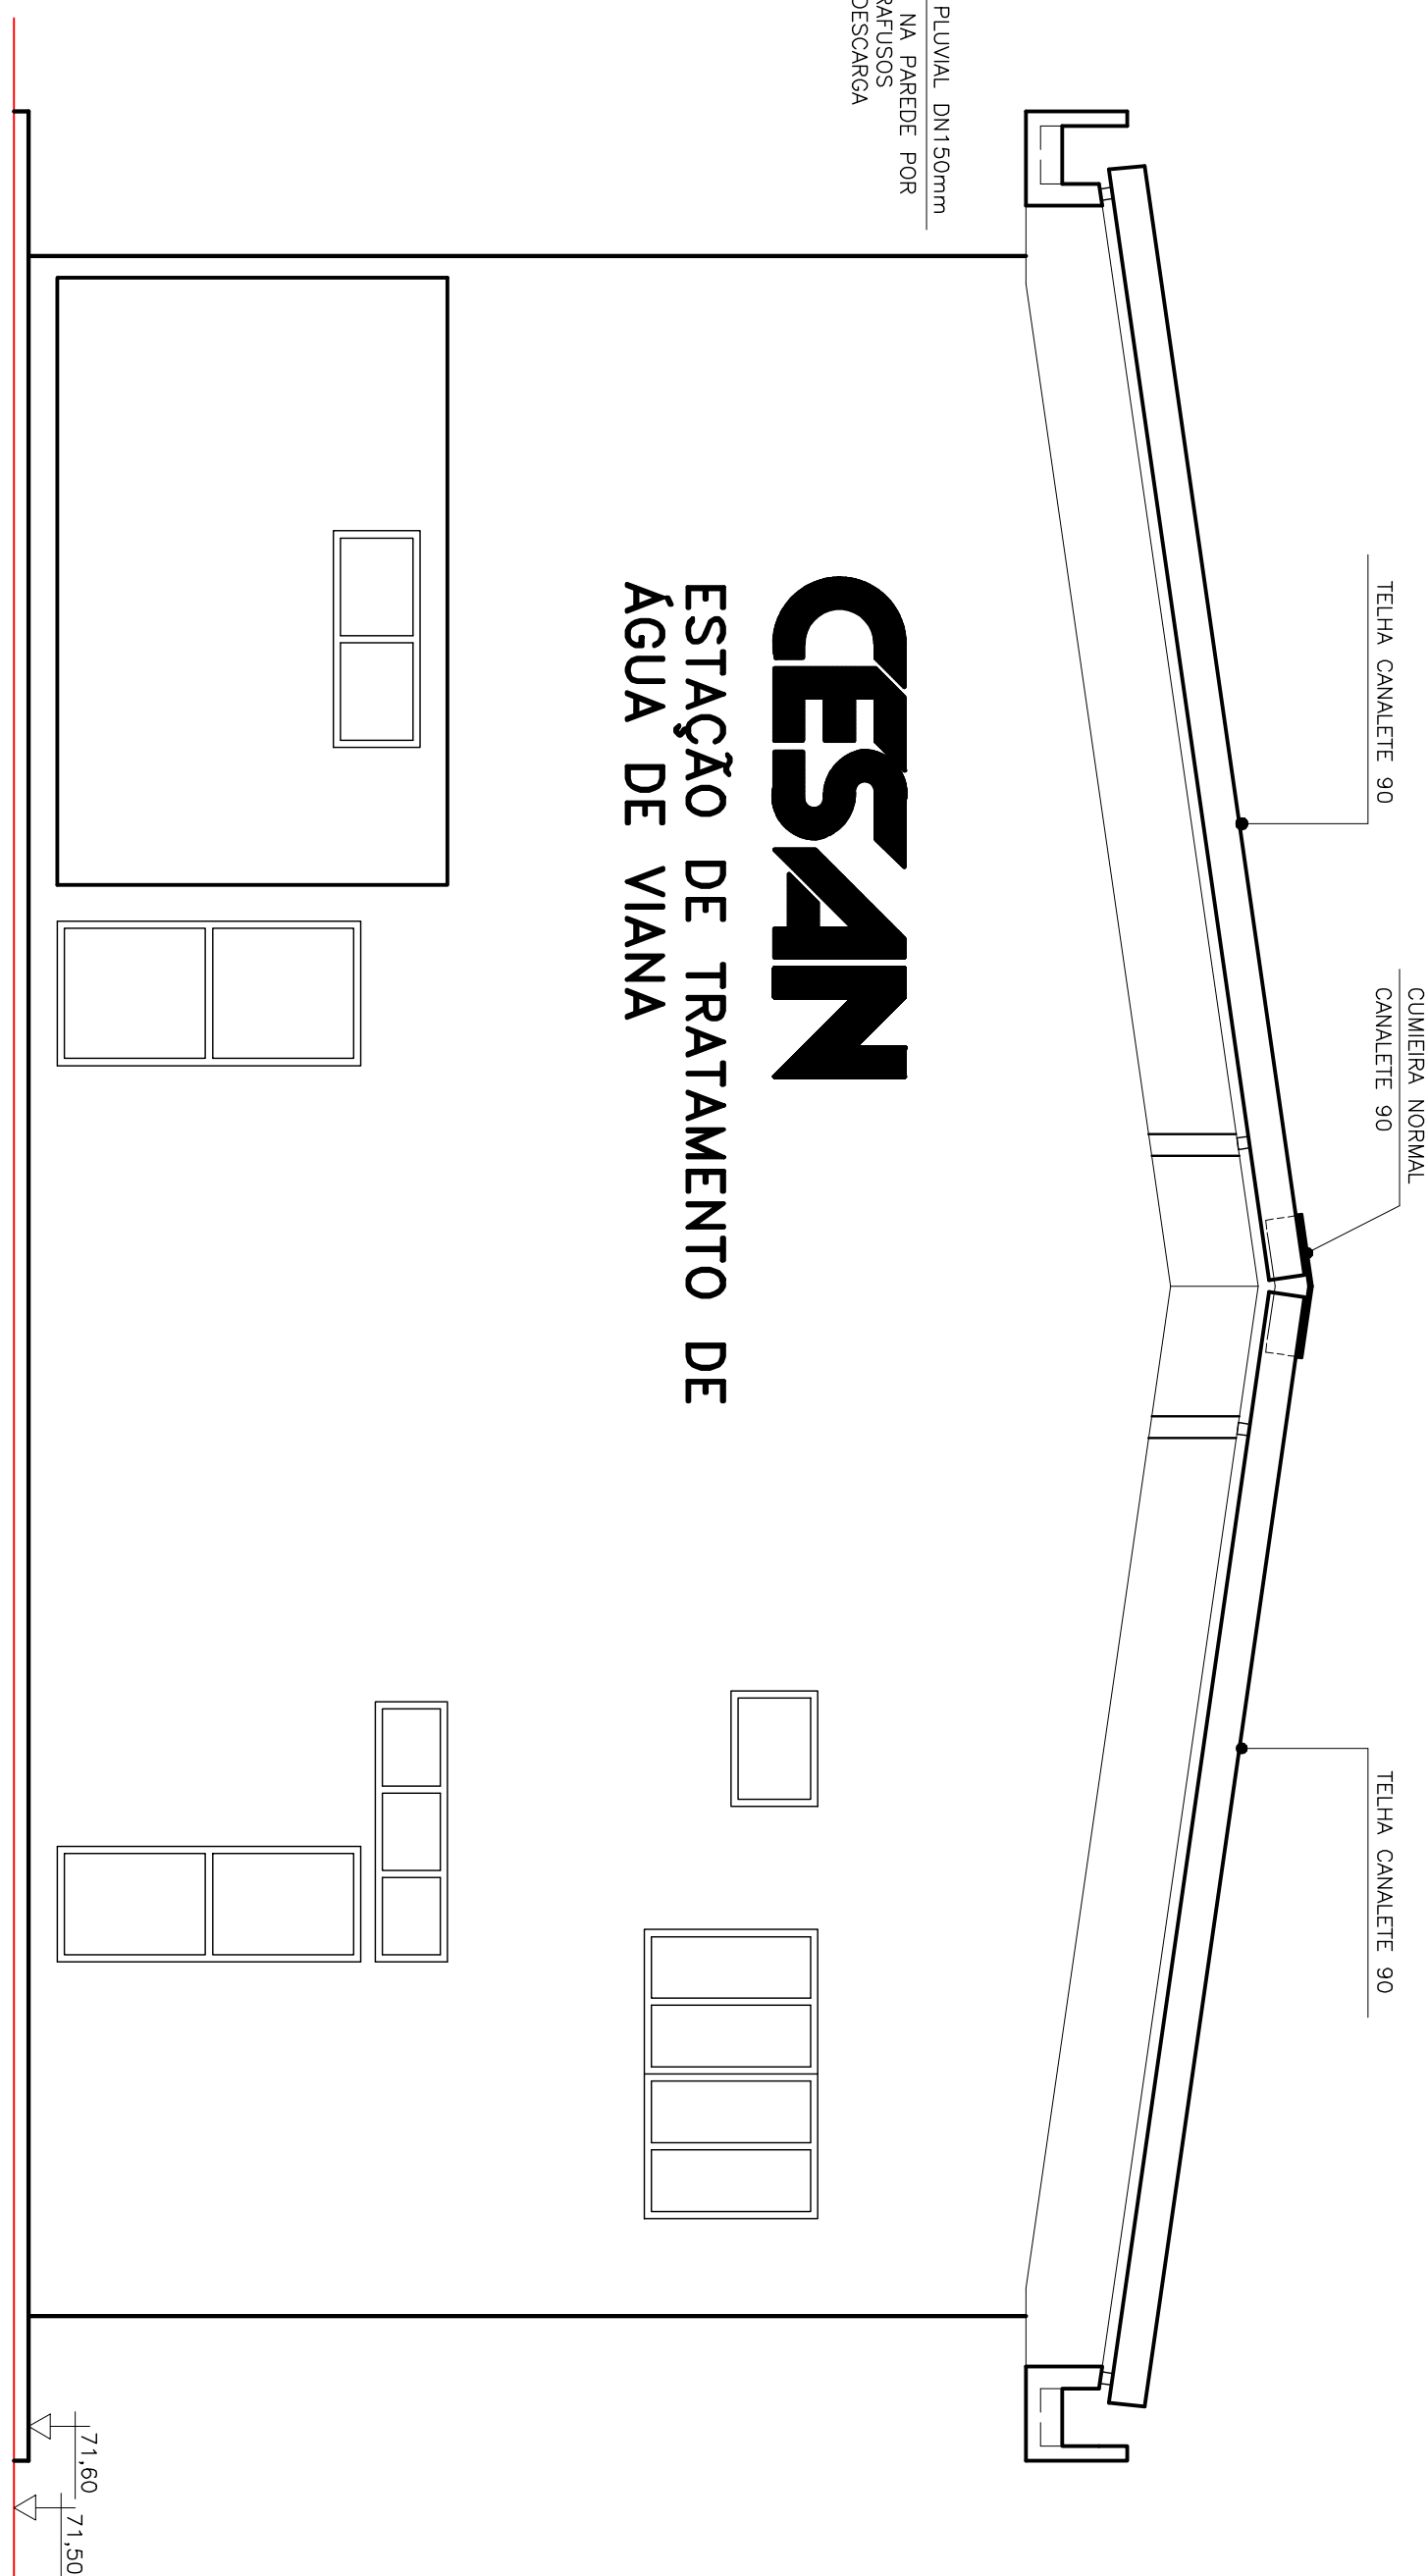
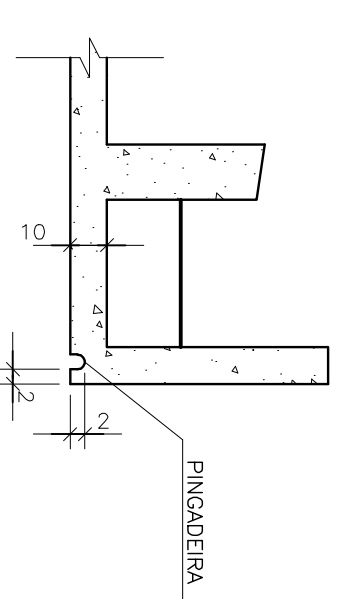
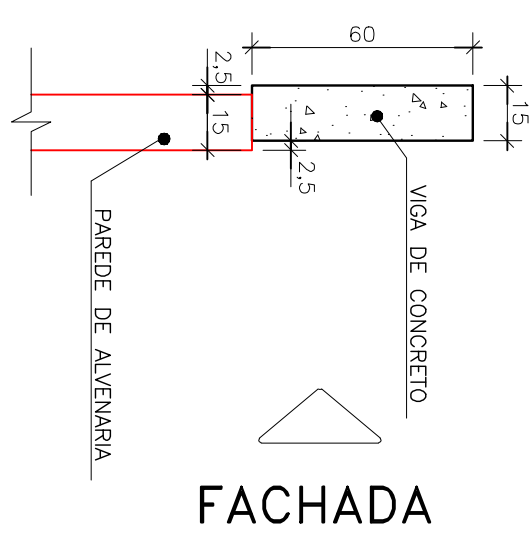
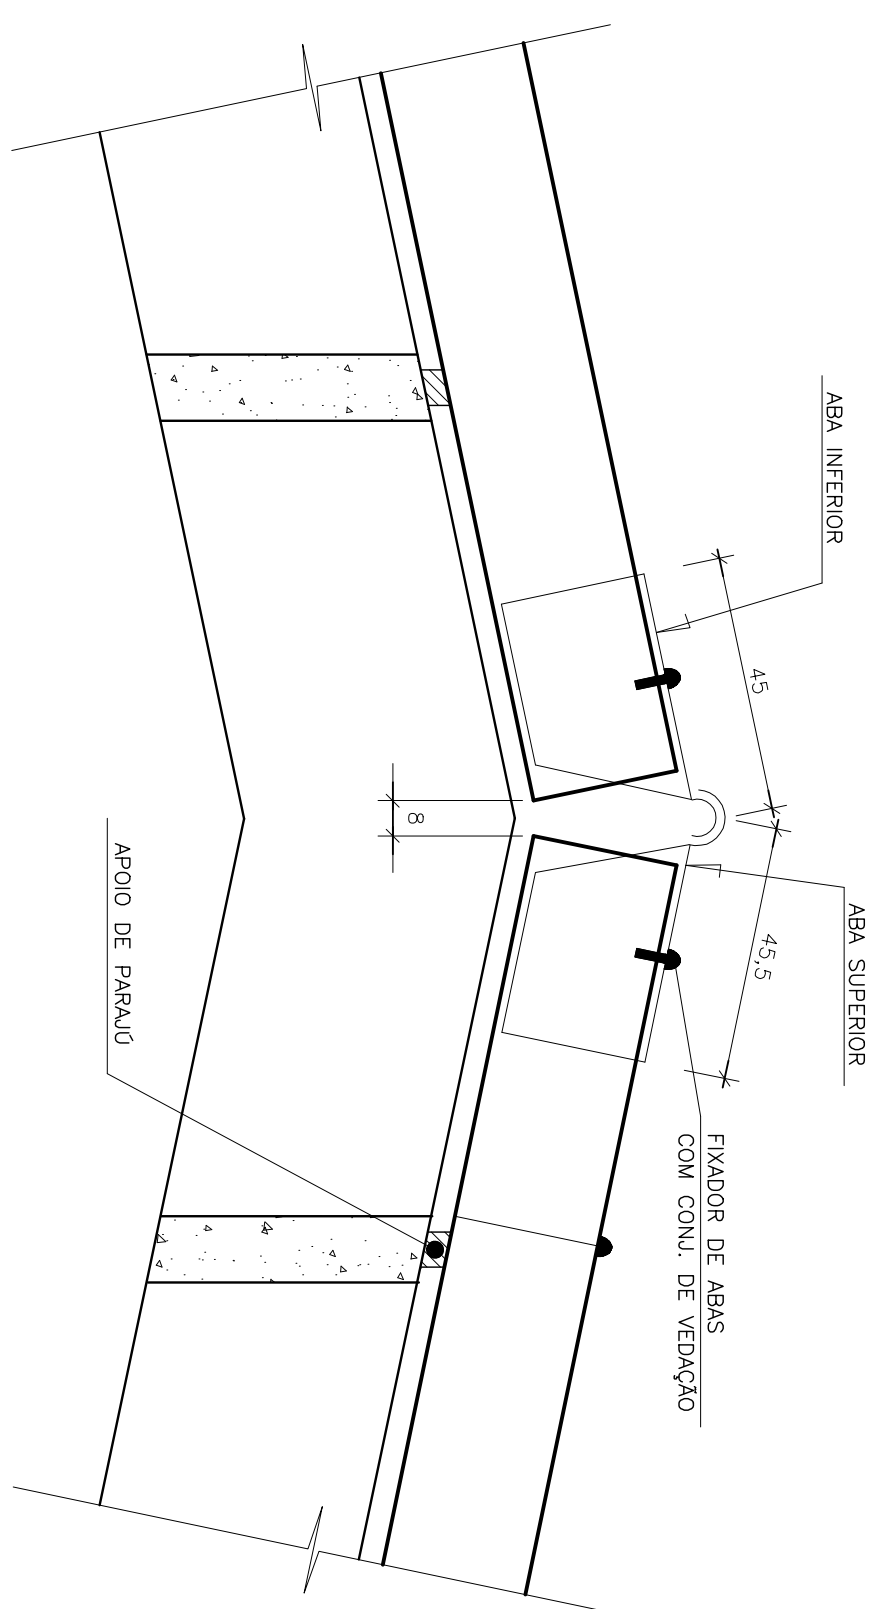
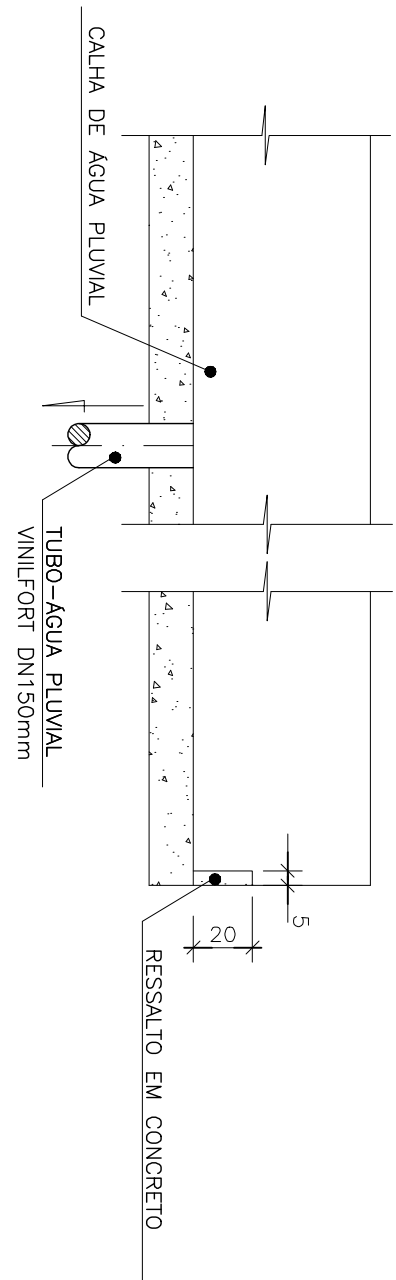
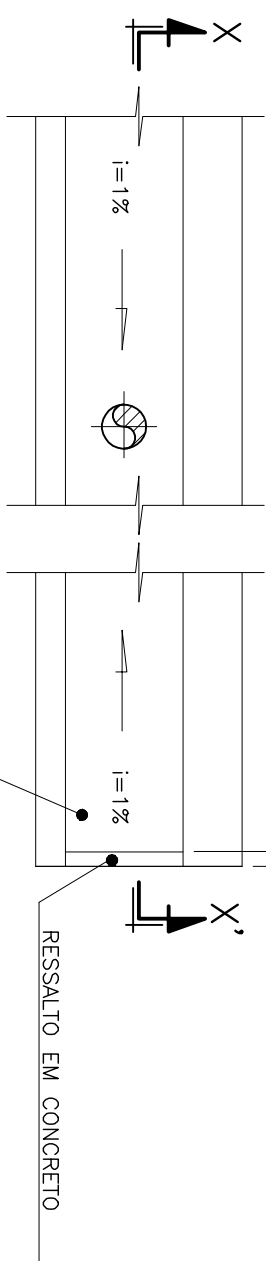


COR	ESP.
1	0.4
2	0.2
3	0.6
4	0.25
5	0.3
6	0.5
7	0.25
8	0.1
9	0.15
10	0.8

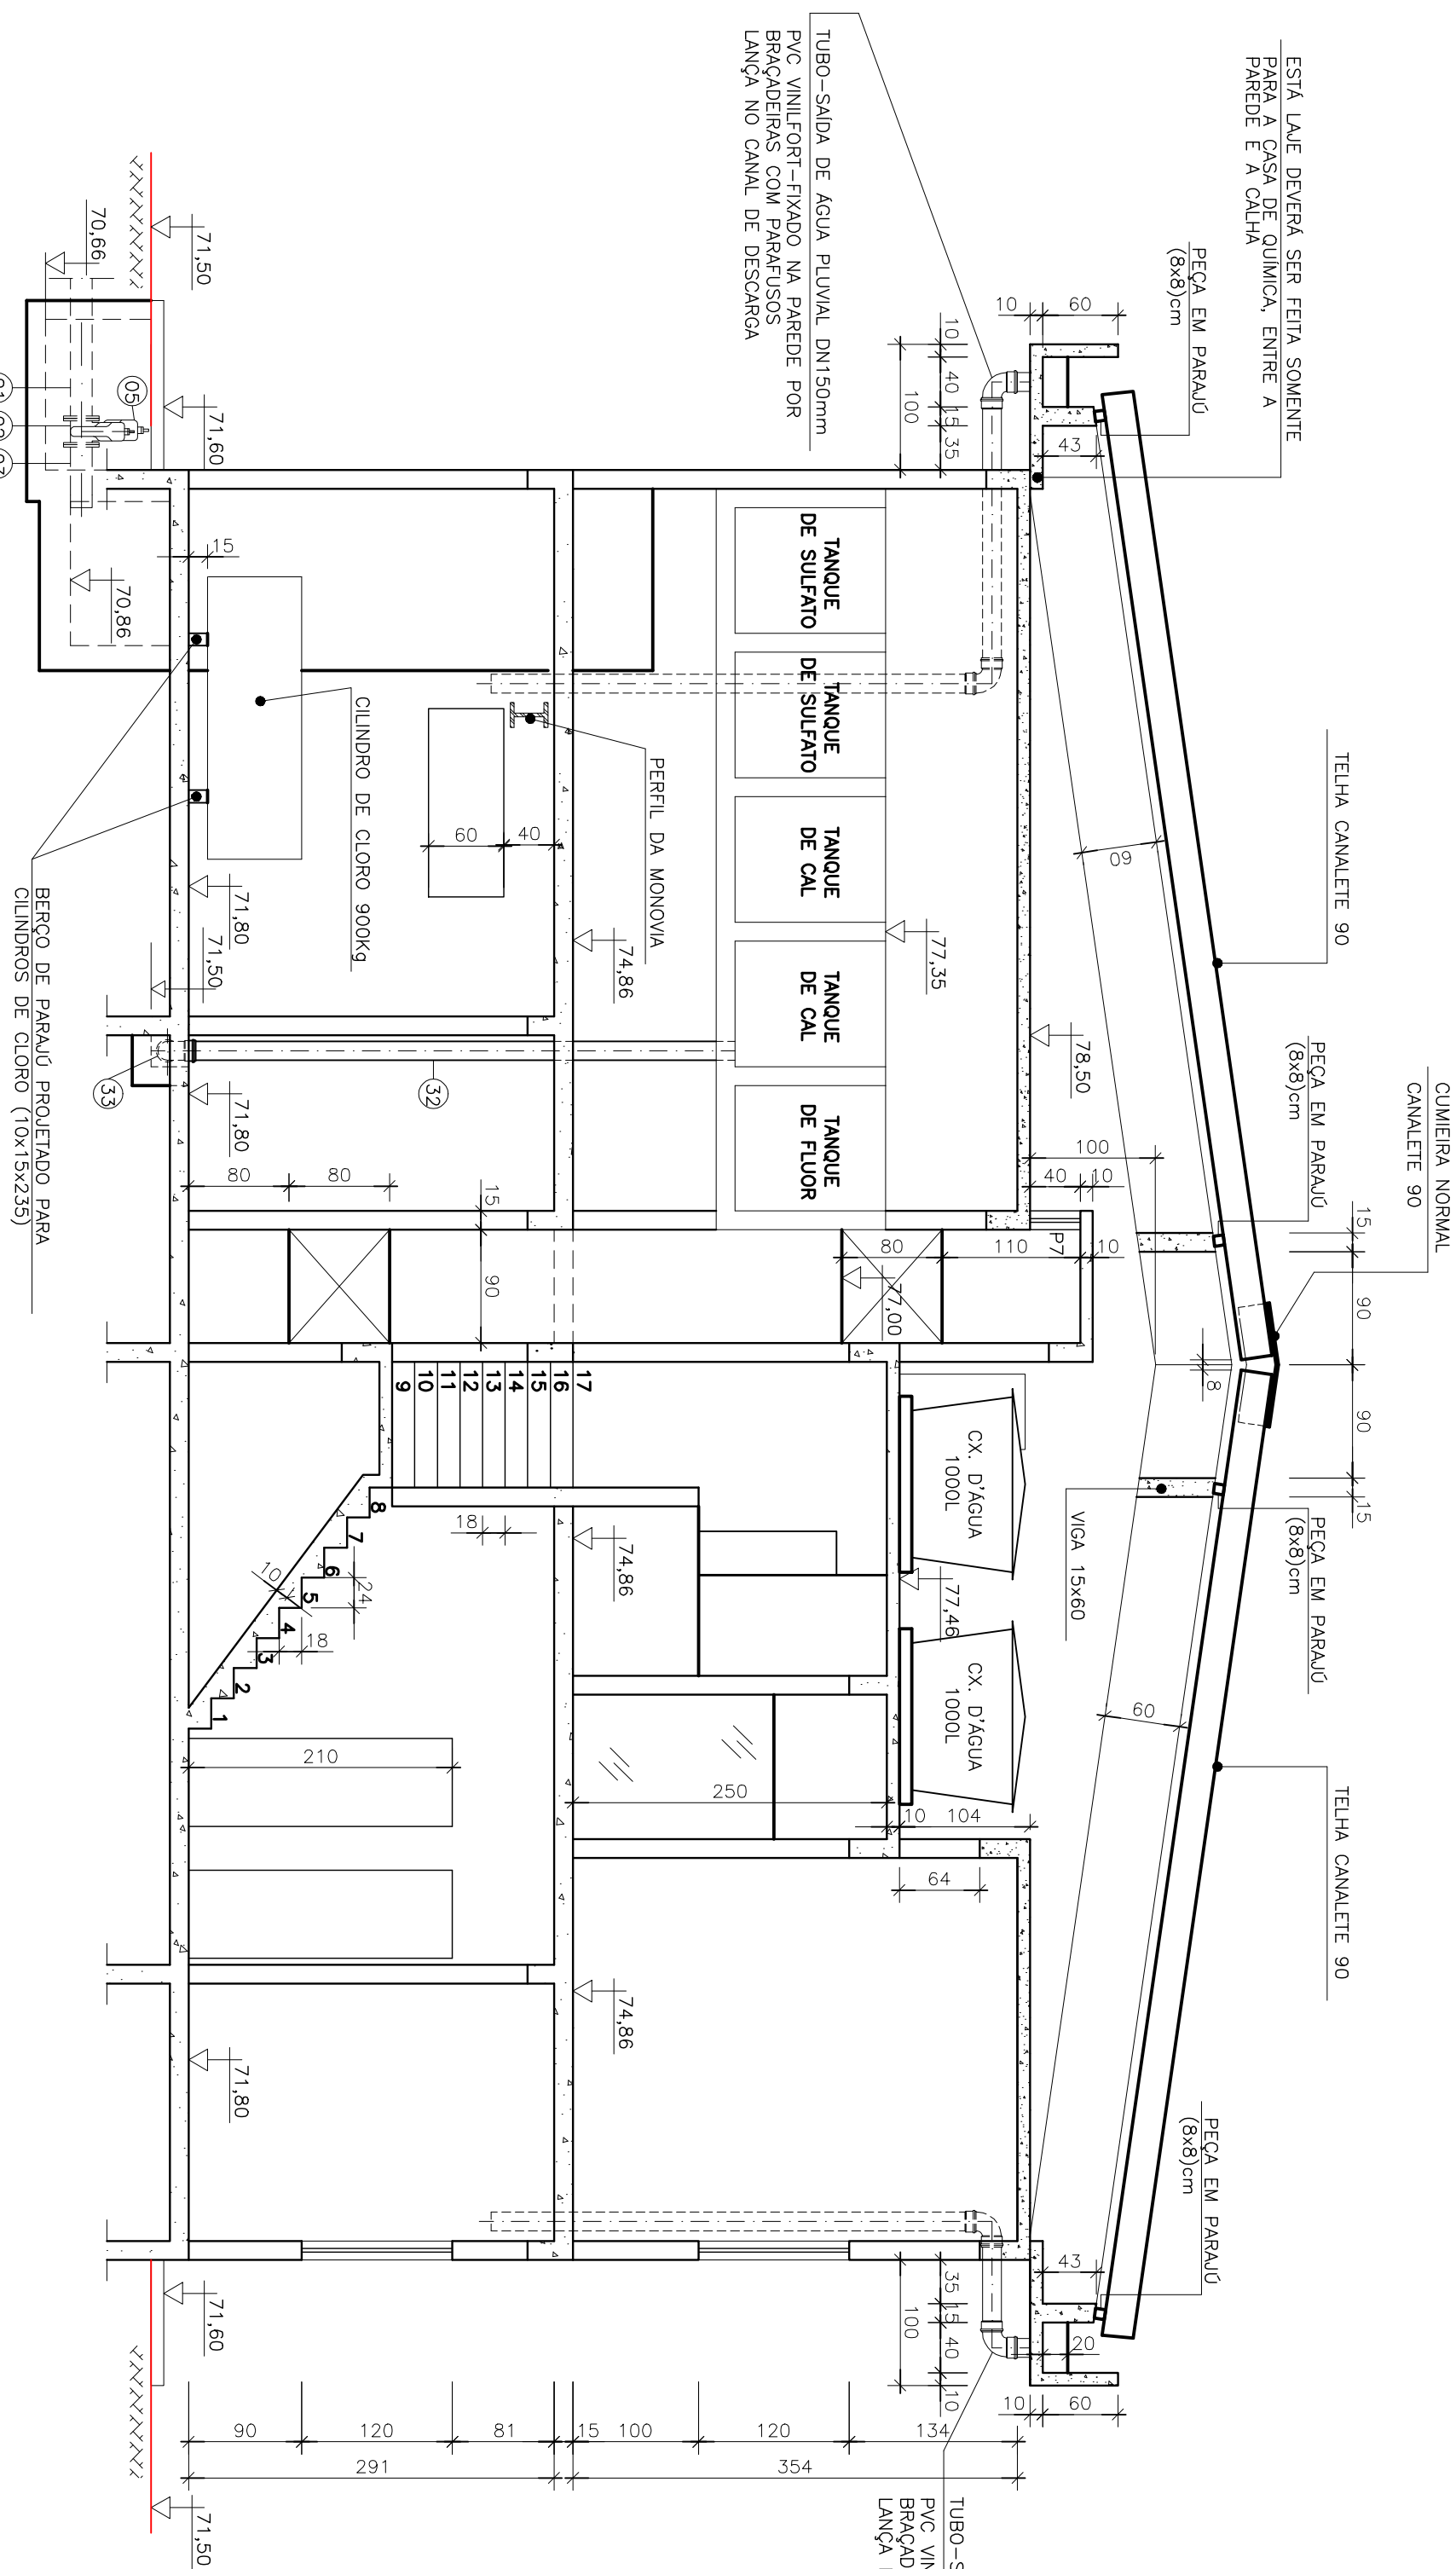

ESTE DESENHO É PROPRIEDADE DA
COMPANHIA ESPÍRITO SANTENSE DE
SANEAMENTO – CESAN E NÃO PODE
SER COPIADO SEM SUA AUTORIZAÇÃO.

[illegible]

CANCELA E SUBSTITUI O DESENHO NÚMERO: _____		CENTRO DE DOCUMENTAÇÃO		RECEBIDO: ____ / ____ / ____	
CANCELADO E SUBSTITUÍDO PELO DESENHO NÚMERO: _____		APPROVAÇÃO CESAN:		Nº DOC.: _____ ASS.: _____	
		ASS.: _____ MATR.: _____			
		UNID.: _____ DATA: ____ / ____ / ____			
ESTA APROVAÇÃO NÃO ISENTA A CONTRATADA DE SUAS RESPONSABILIDADES LEGAIS.					

	
EMITENTE: consultoria e projetos de engenharia ltada	
PROJETO/ATO: SIMÃO J. M. LOBATO	COORDENADOR: NESTOR A. CORREIA JR.
ORÇ.: 612-D REGIM.ES:	ORÇ.: 3424-D REGIM.ES:
DESENHO: FLÁVIA S. BORGES	Nº DES. PROJETISTA:
DATA: / / 06.	066-02-6-015-388
RESPONSÁVEL TÉCNICO: ALEXANDRE J. SENEHAFM	DATA: 01/06
ORÇ.: 361-D REGIM.ES: ART. Nº.:	

EMISSÃO CESANI		DATAS
PROJETO: _____	RAIACONSULT	01/06
ORÇÁ:		
DESENHADO: _____		
VERIFICADO: _____	MILTON PLANE	01/06
DIVISÃO: _____	MILTON PLANE	01/06
GERÊNCIA: _____	CLAUDIA W. B. CONTARDO	01/06

MUNICÍPIO: VIANA		DISTRITO: SEDE	BARRO: SEDE
NOME DO EMPREENDIMENTO: AMPLIAÇÃO SIST. ABASTECIMENTO DE ÁGUA-CONT. 016/05			
TÍTULO: ESTAÇÃO DE TRATAMENTO DE ÁGUA – VIANA PROJETO ARQUITETÔNICO E HIDRÁULICO CORTE F1, FACHADA E DETALHES			
ESCALA:	FOLHA:	Nº CESAN	REV.
INDICADA	08 / 22	B-048-000-40-5-XX-0007	0