



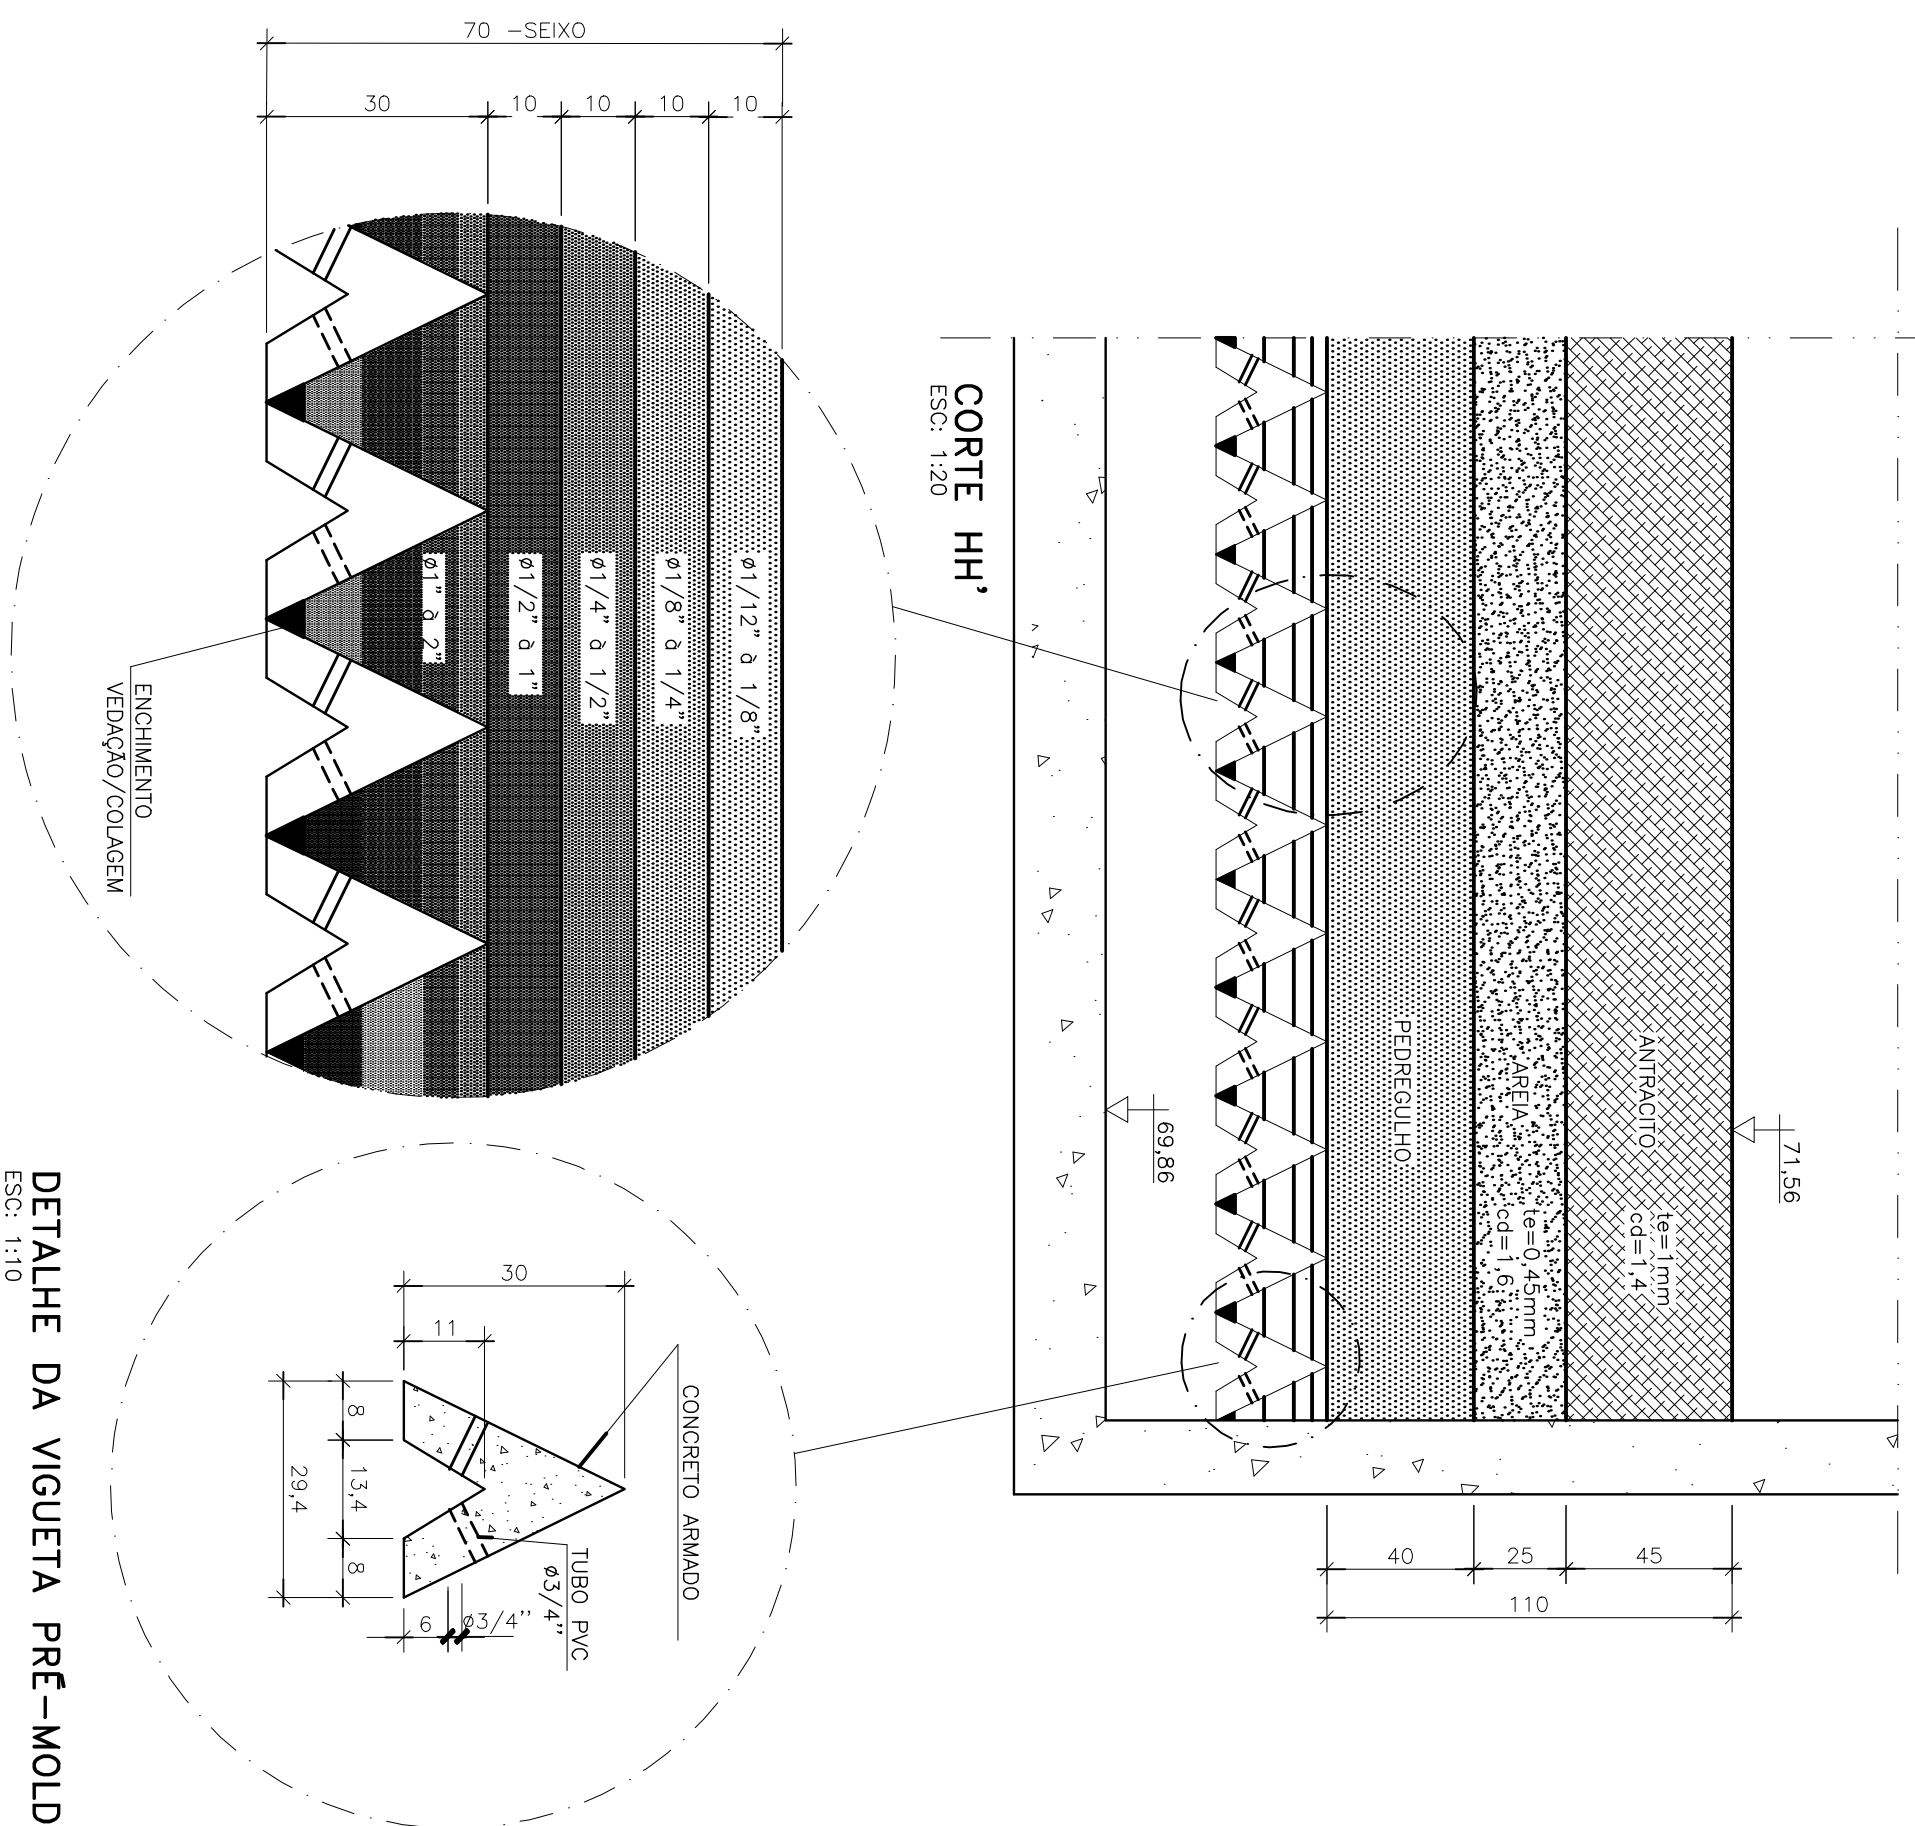


DETALHE DO LEITO FILTRANTE
ESC: 1:10


DETALHE DA VIGUETA PRÉ-MOLDADA
ESC: 1:10

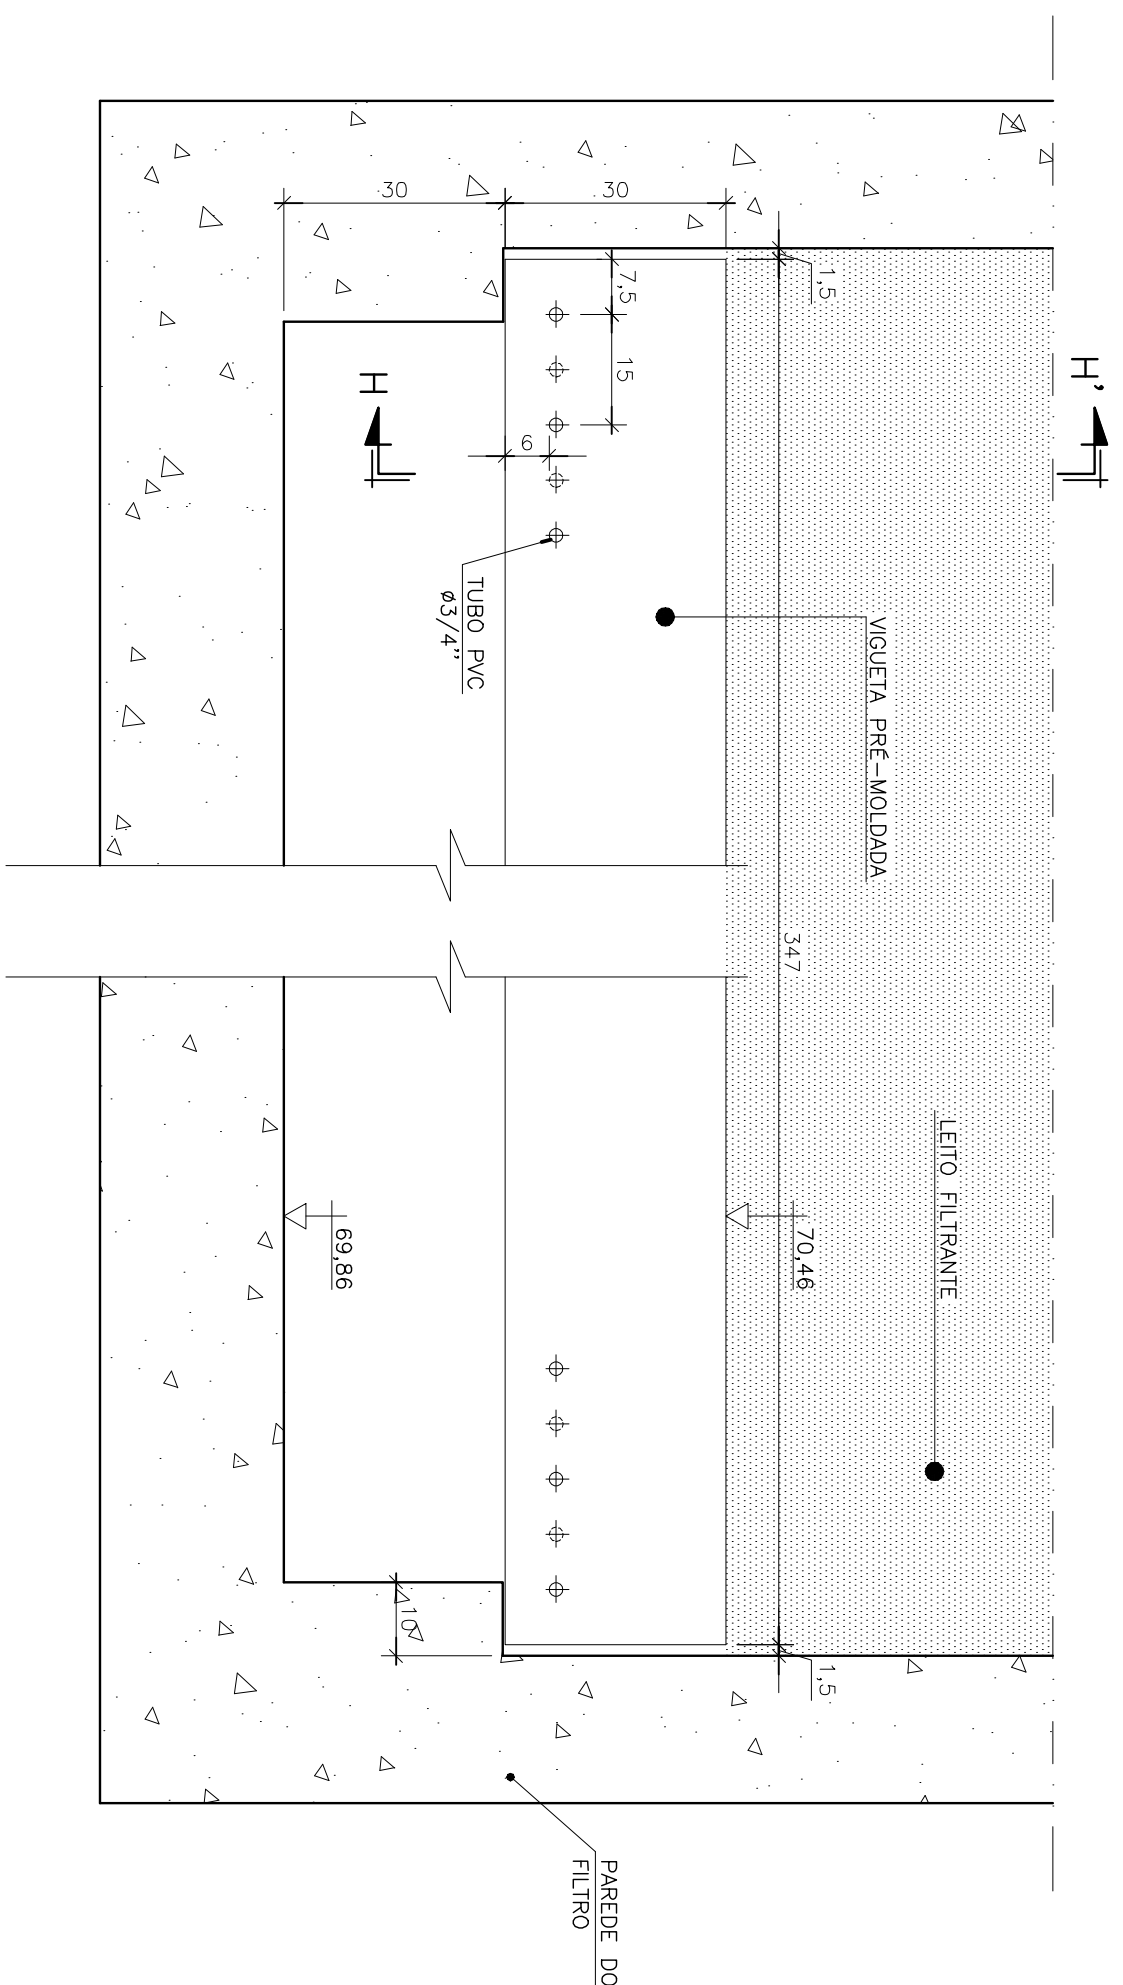

CORTE TÍPICO NO FUNDO DO FILTRO
ESC: 1:10

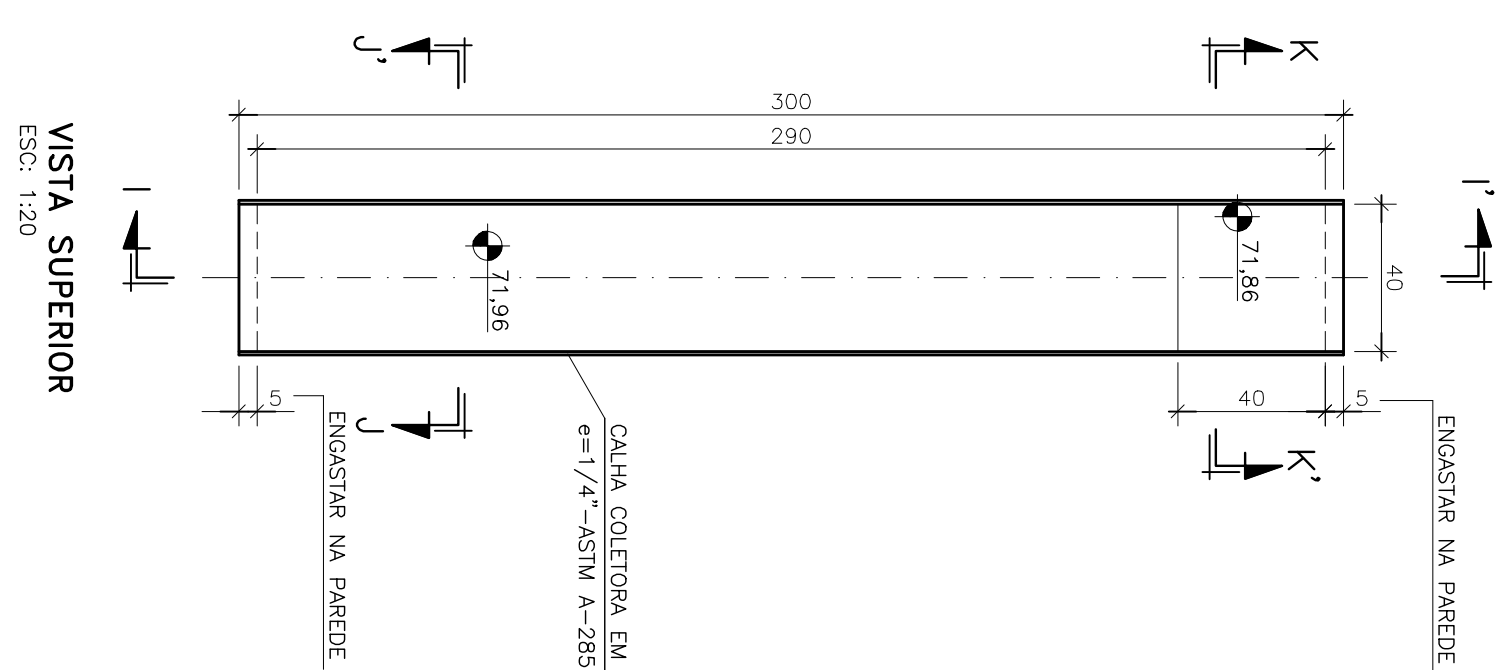
[illegible]

VISTA SUPERIOR
ESC: 1:20

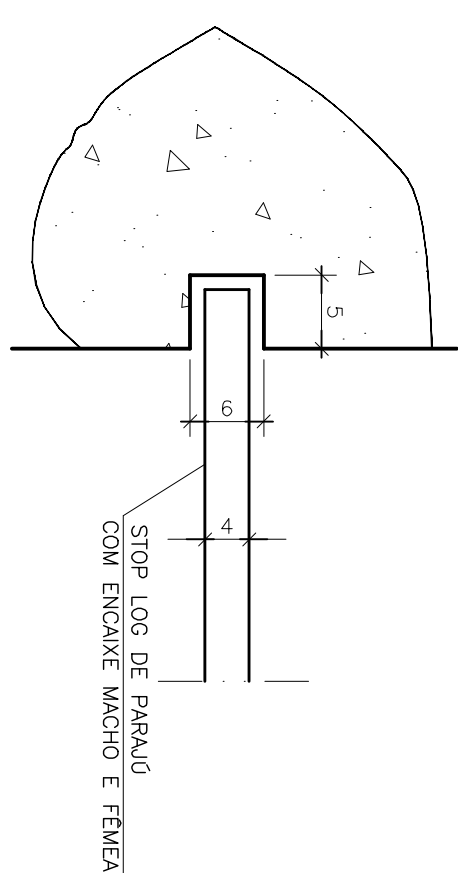


ENCAIXE DOS STOP LOG NO CONCRETO

DETALHE TÍPICO DO ENCAIXE DOS STOP LOG
NO CONCRETO – PAREDES E FUNDO

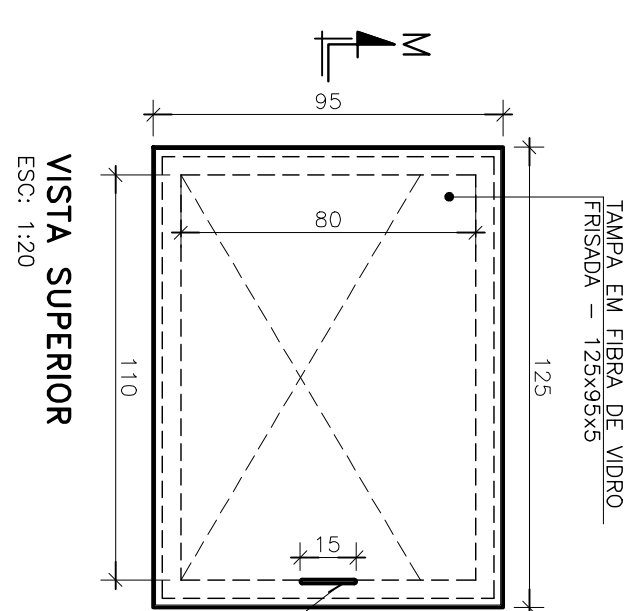


VISTA SUPERIOR
ESC: 1:20

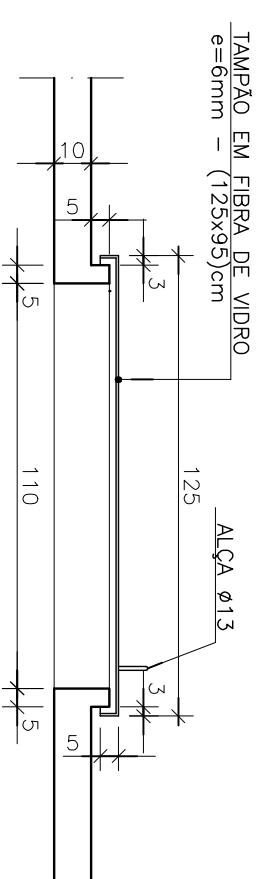


CORTE MM'
ESC: 1:20

DETALHE DO TAMPÃO DAS VISITAS

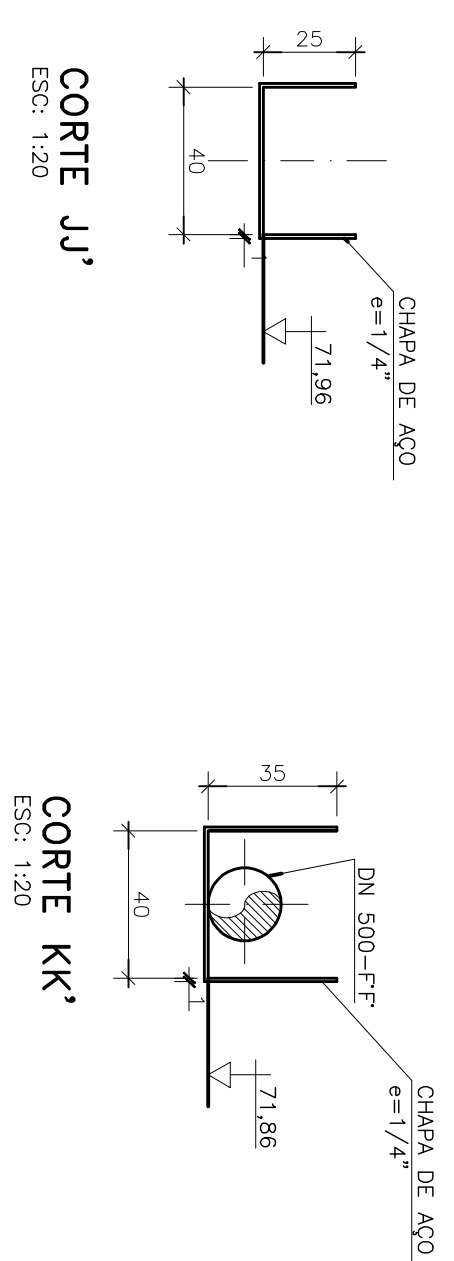


CORTE JJ
ESC: 1:20


CORTE KK
ESC: 1:20

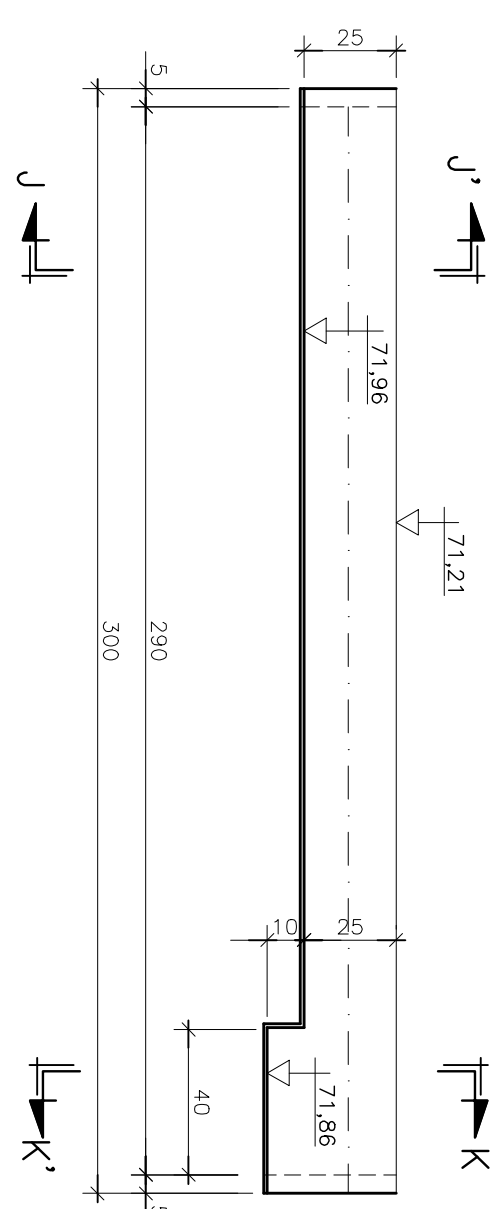

CORTE II,
ESC: 1:20

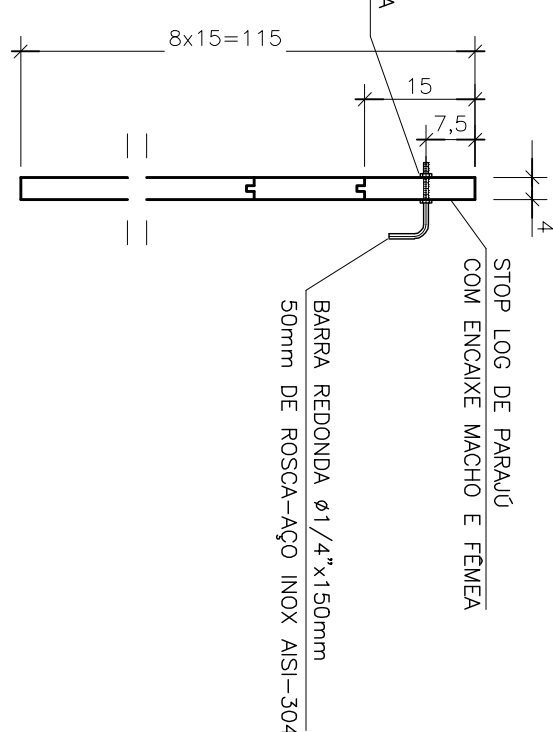

CORTE LL
ESC.: 1:10

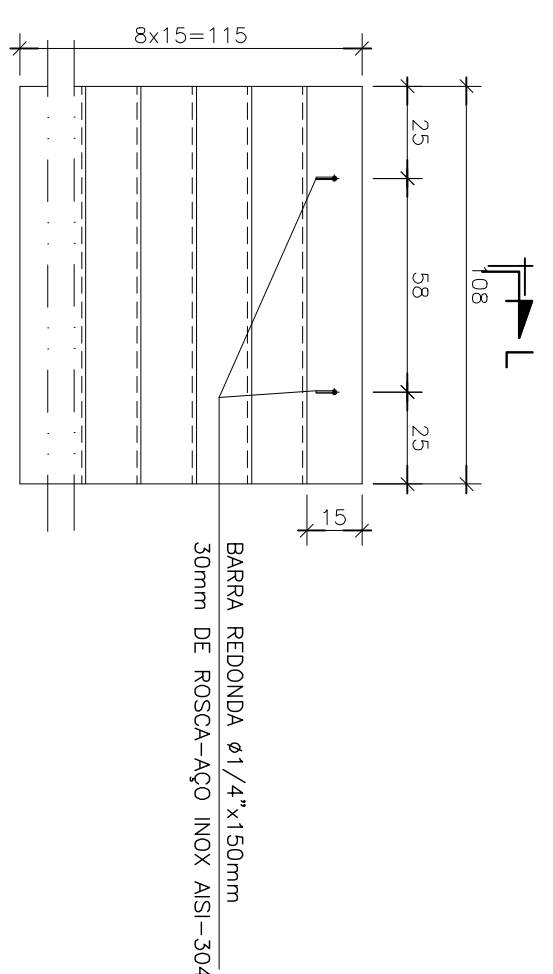

VISTA FRONTAL DO STOP LOG
ALÇA PARA RETIRADA DOS STOP LOG
ESC.: 1:20

DETALHE TÍPICO DOS STOP LOG

[illegible]

NOTAS:

- 1- COMAS E DIMENSÕES EM CENTÍMETRO E ELAVADOES EM METRO, EXCETO INDICAÇÃO CONTRÁRIA.
- 2- PARA CORTES DE, MATERIAL, VER FOLHA 06/22.
- 3- PARA CORTES DE, BR, C/3, DOI, E/2, E FACHADA, VER FOLHAS 06/22, 07/22 E 08/22.
- 4- PARA CORTES DE, BR, C/3, DOI, E/2, E FACHADA, VER FOLHA 04/22.
- 5- PARA PLANTA AVIA NEN, 76,36, VER FOLHAS 05/22.
- 6- PARA DETALHE DE FIXAÇÃO DAS CHAVINAS, VER FOLHA 04/22.
- 7- PARA DETALHE DE, CULHA PARASHALL, VER FOLHA 05/22.
- 8- PARA LOCAÇÃO DO TAMPAO DAS VISITAS, VER FOLHA 05/22.