
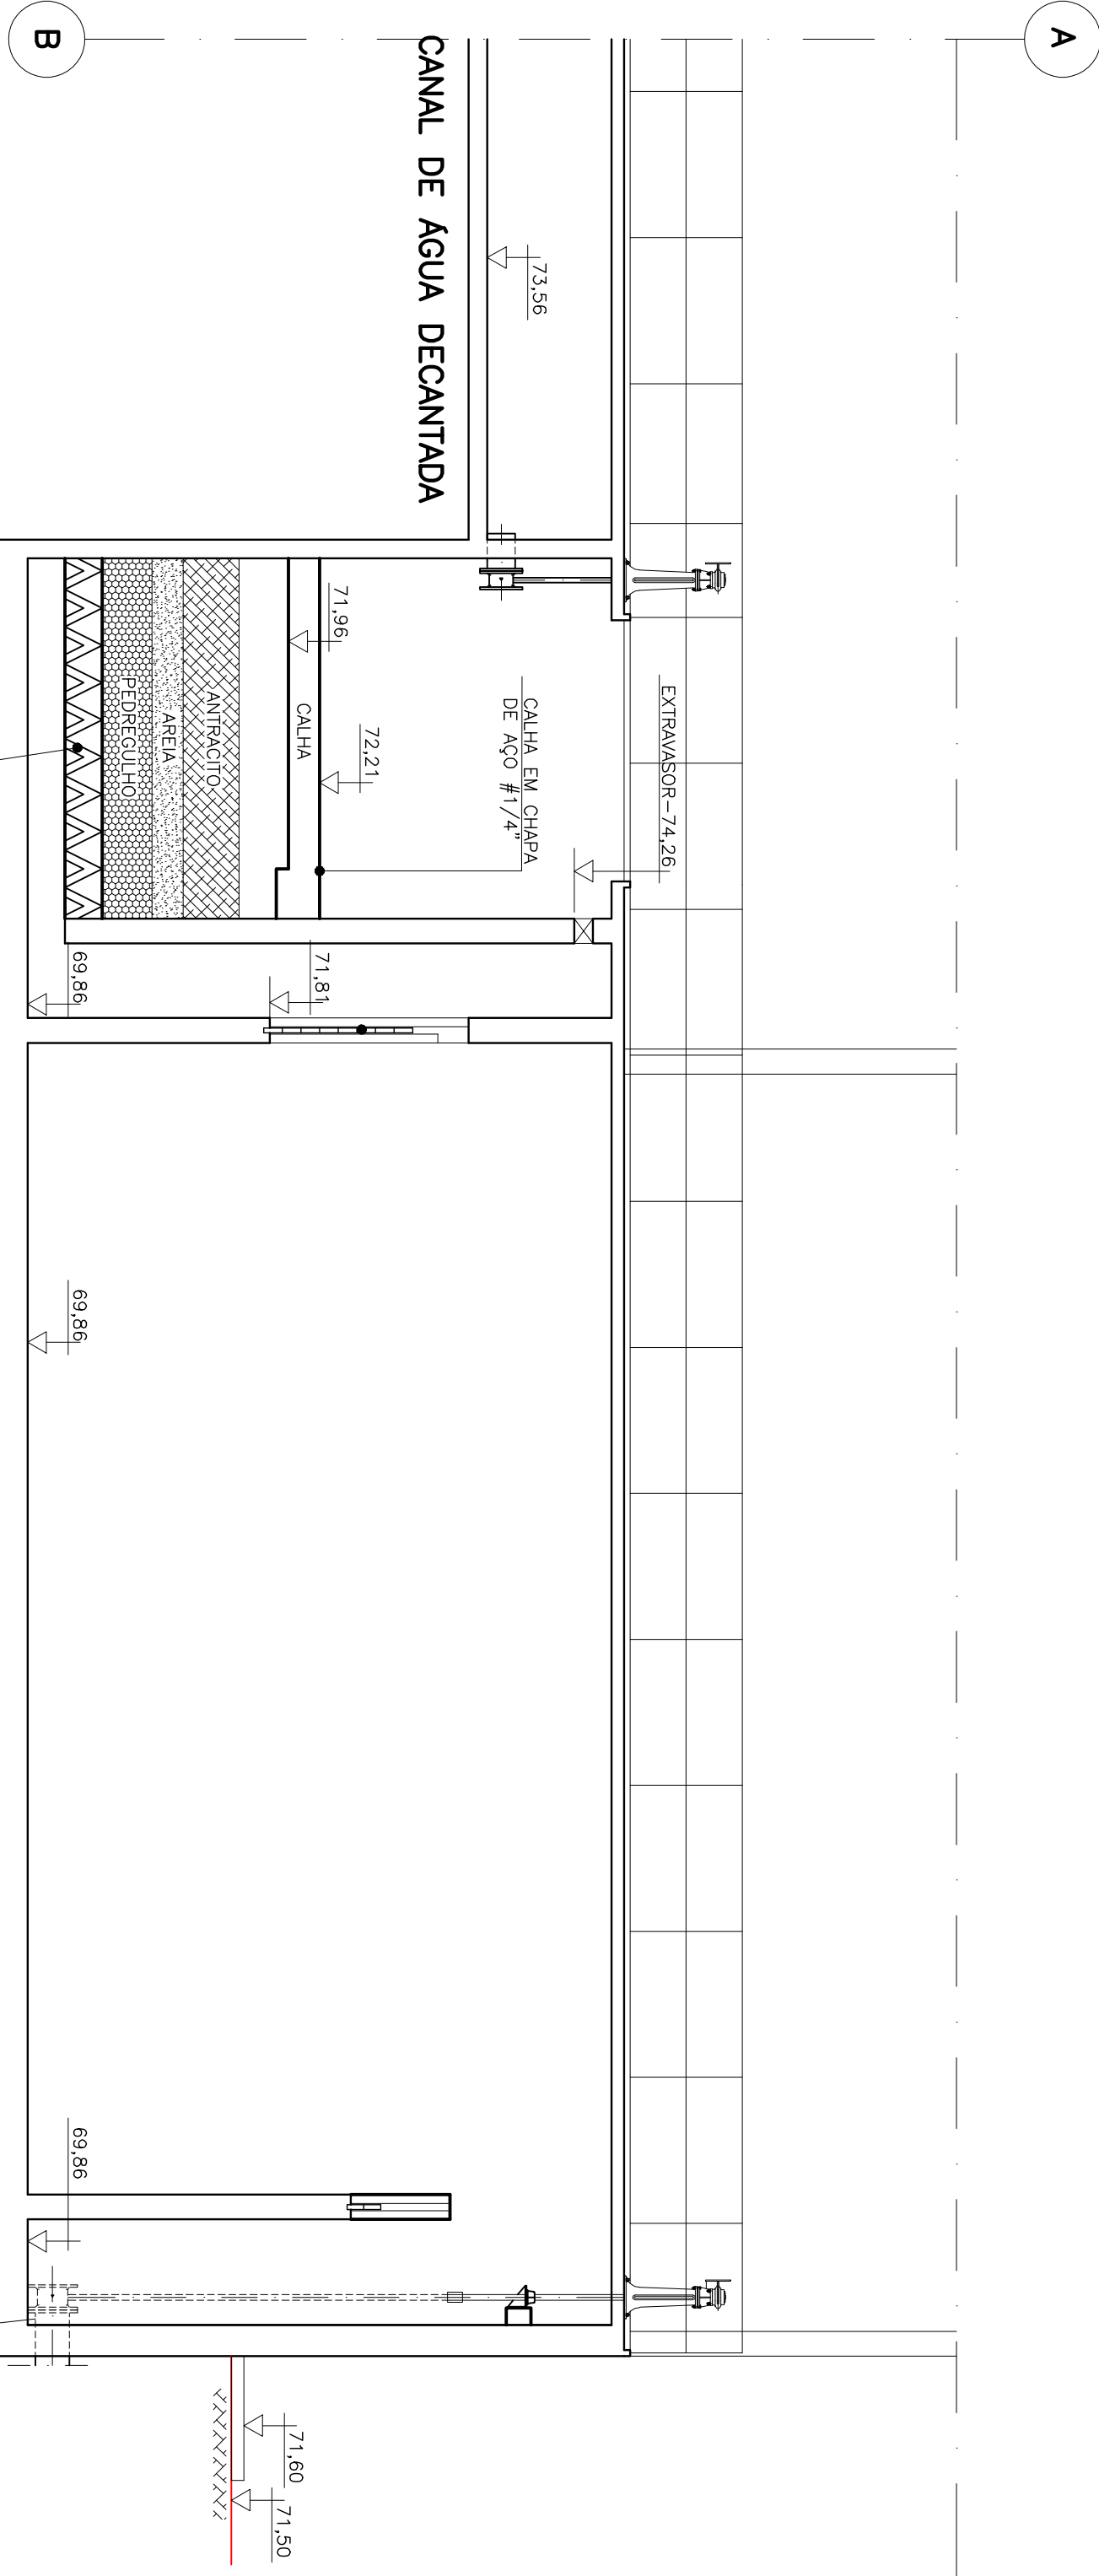


CONFIGURAÇÃO DE			
PENAS P/ FLOTAGEM			
COR	ESP.		
1	0,4		
2	0,2		
3	0,6		
4	0,25		
5	0,3		
6	0,25		
7	0,15		
8	0,15		
9	0,15		
10	0,8		

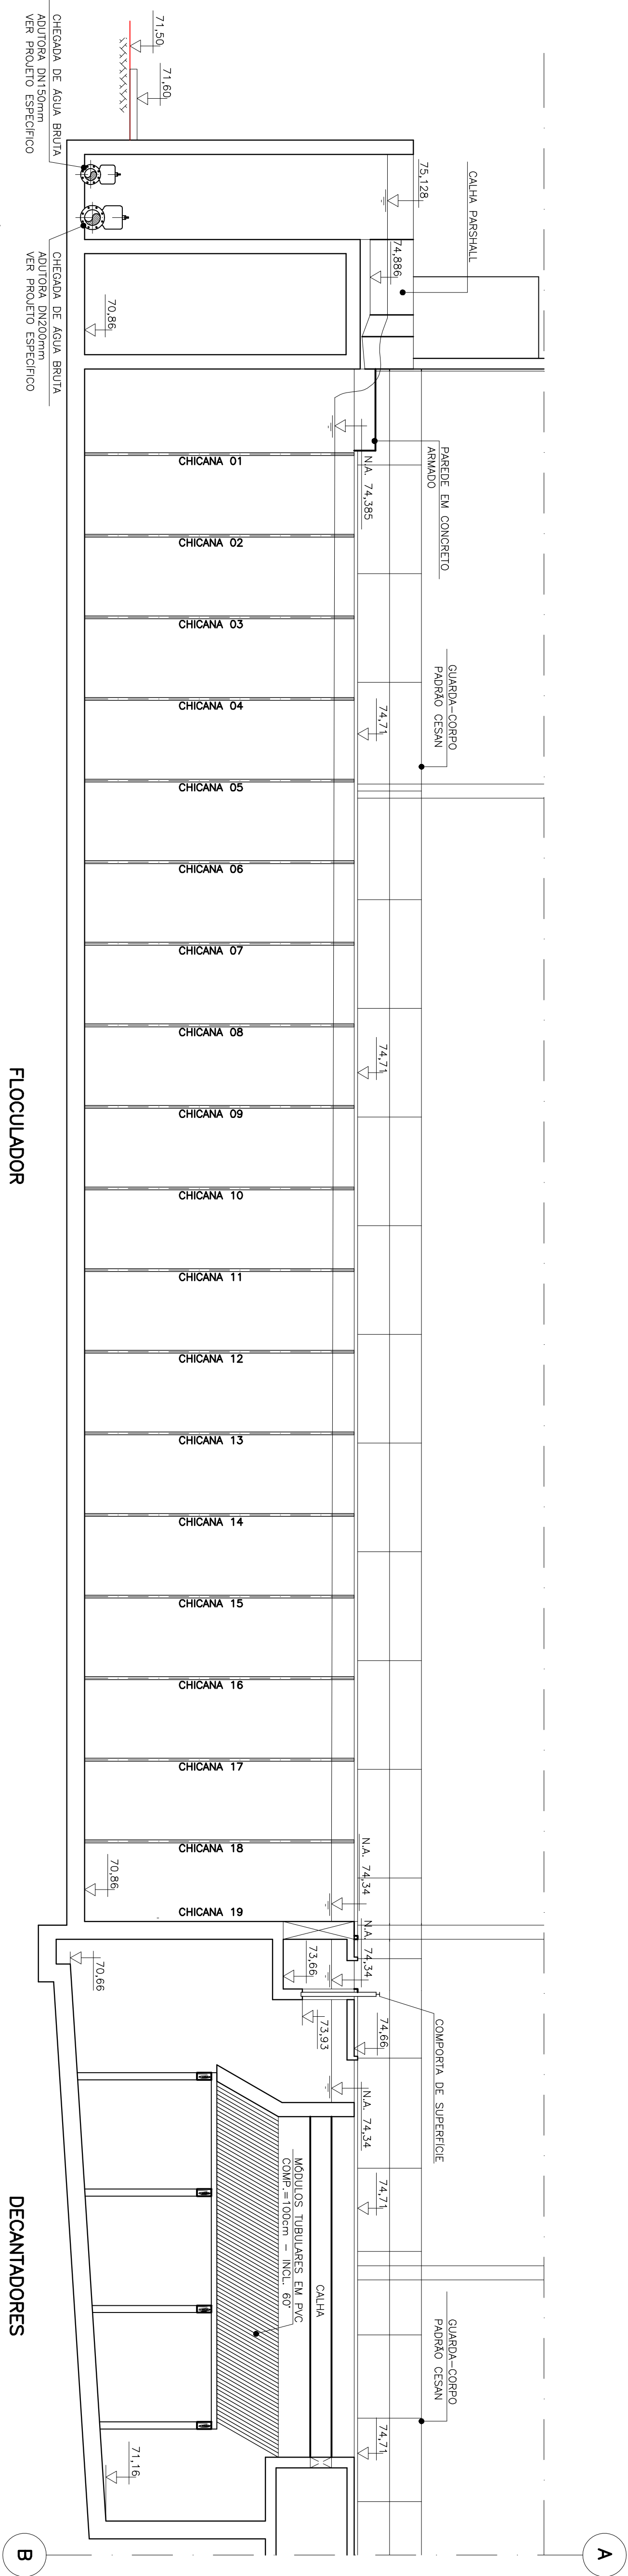

PERFIL HIDRAULICO

CANAL DE ÁGUA FILTRADA/ TANQUE DE CONTATO

FILTROS

SEM ESC.

ESTE DESENHO É PROPRIEDADE DA

COMPANHIA ESPÍRITO SANTENSE DE

SANEAMENTO - CESAN E NÃO PODE

SER COPIADO SEM SUA AUTORIZAÇÃO.

CANCELADO E SUBSTITUI

O DESENHO NÚMERO:

CENTRO DE DOCUMENTAÇÃO

RECEBIDO: / / ASS: /

Nº DOC.: / ASS: /

APPROVAÇÃO CESAN: /

ASS: / MATR: /

UNID.: / DATA: / /

ESTA APROVAÇÃO NÃO ISENTA A CONTRATAÇÃO

DE SUAS RESPONSABILIDADES LEGAIS.

EMITENTE:

AQUACONSULT

consultoria e projetos de engenharia ltda

PROJETADO: SILVIO J. M. LOBATO

COORDENADOR: NESTOR A. GONZA. JR.

CREA: 612-D REGIÃO: ES

DESENHO: ELIANA S. BORGES

Nº DES. PROJETISTA: 066-DE-6-015-402

DATA: /01/06

RESPONSÁVEL TÉCNICO: ALEXANDRE J. SERRAVAL

CREA: 361-D REGIÃO: ES ART Nº: DATA: 01/06

EMISSÃO CESAN

PROJETADO: AQUACONSULT

DATA: 01/06

DESENHADO: /

VERIFICADO: /

DIVISÃO: /

GERÊNCIA: /

DATA: 01/06

MUNICÍPIO: VAMA

DISTRITO: SEDE

BAIRRO: SEDE

NOME DO EMPREENDIMENTO: AMPLIAÇÃO SIST. ABASTECIMENTO DE ÁGUA-CONT. 016/05

TÍTULO: ESTação DE TRATAMENTO DE ÁGUA - VAMA

PROJETO ARQUITETÔNICO E HIDRÁULICO

PERFIL HIDRÁULICO DA ETA

ESCALA: INDICADA

FOLHA: 12 / 22

Nº CESAN B-048-000-40-5-XX-0011

REV: 0

NOTAS:

- 1- COTAS E DIMENSÕES EM CENTÍMETRO E ELEVAÇÕES EM METRO, EXCETO INDICAÇÃO CONTRÁRIA.
- 2- PARA LÍNEA DE MATERIAL, VER FOLHA 06/22.
- 3- PARA LÍNEA DE MATERIAL, VER FOLHA 07/22 E 08/22.
- 4- PARA PLANTA BOMBA NÍVEL 75,30 VER FOLHA 03/22.
- 5- PARA PLANTA BOMBA NÍVEL 74,00, VER FOLHA 04/22.
- 6- PARA PLANTA BOMBA NÍVEL 76,36, VER FOLHA 05/22.
- 7- PARA PLANTA BOMBA NÍVEL 77,00, VER FOLHA 06/22.
- 8- PARA PLANTA DE TUBULAÇÕES EXTERNAS, VER FOLHA 02/22.

