



|     |      |
|-----|------|
| COR | ESP. |
| 1   | 0,4  |
| 2   | 0,2  |
| 3   | 0,6  |
| 4   | 0,25 |
| 5   | 0,3  |
| 6   | 0,25 |
| 7   | 0,15 |
| 8   | 0,15 |
| 9   | 0,15 |
| 10  | 0,8  |

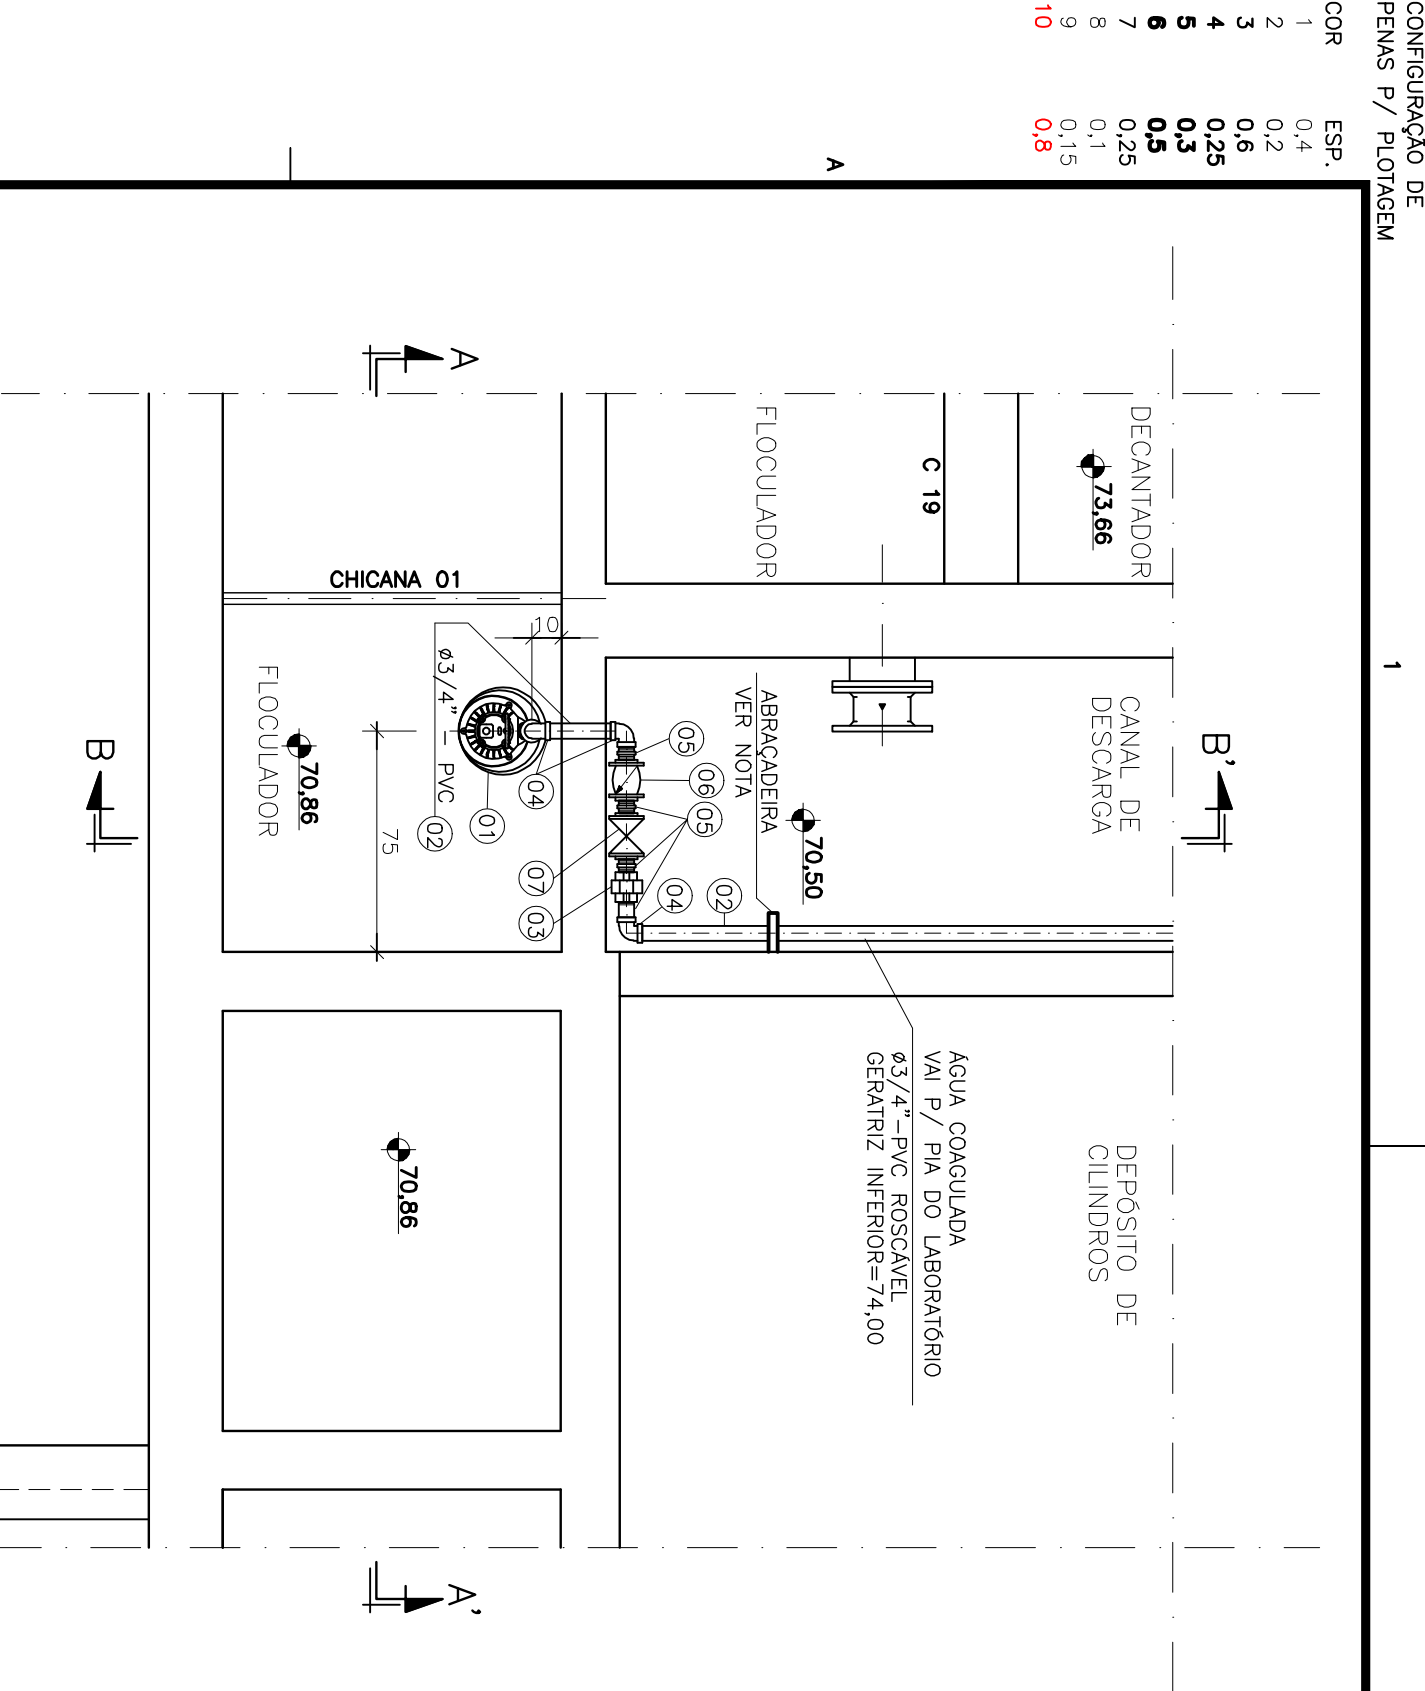

PLANTA BAIXA – NÍVEL 74,00m


ESC.: 1:25

AMOSTRAGEM DE ÁGUA COAGULADA E ÁGUA TRATADA

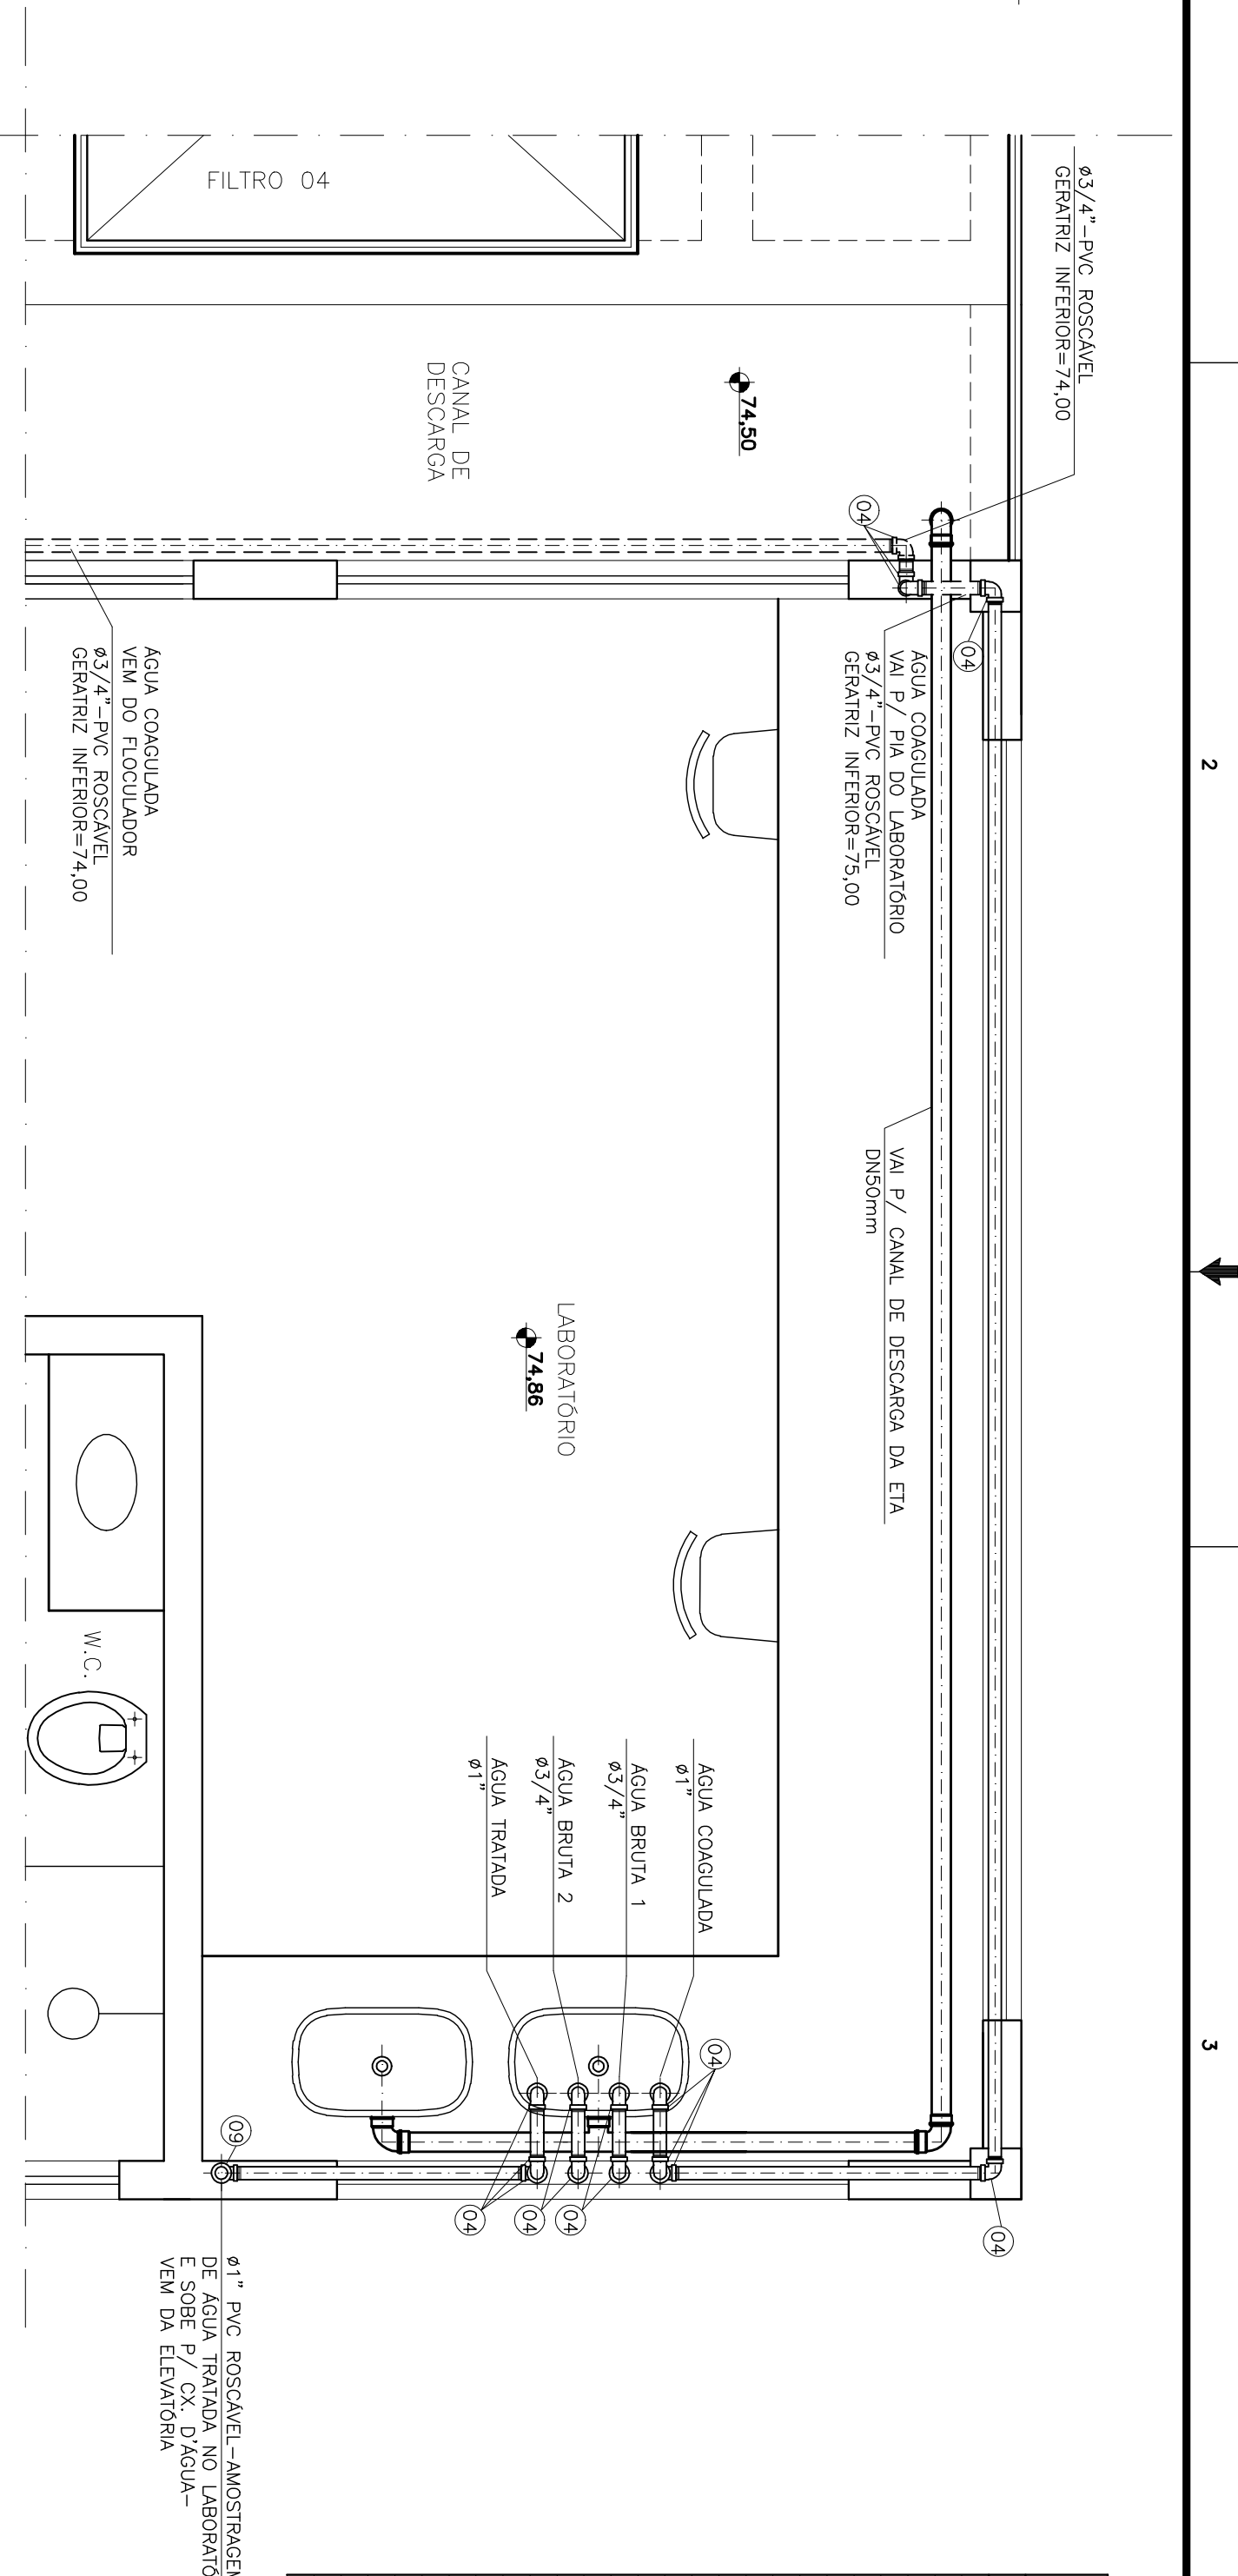


PLANTA BAIXA – NÍVEL 76,36m

ESC.: 1:25

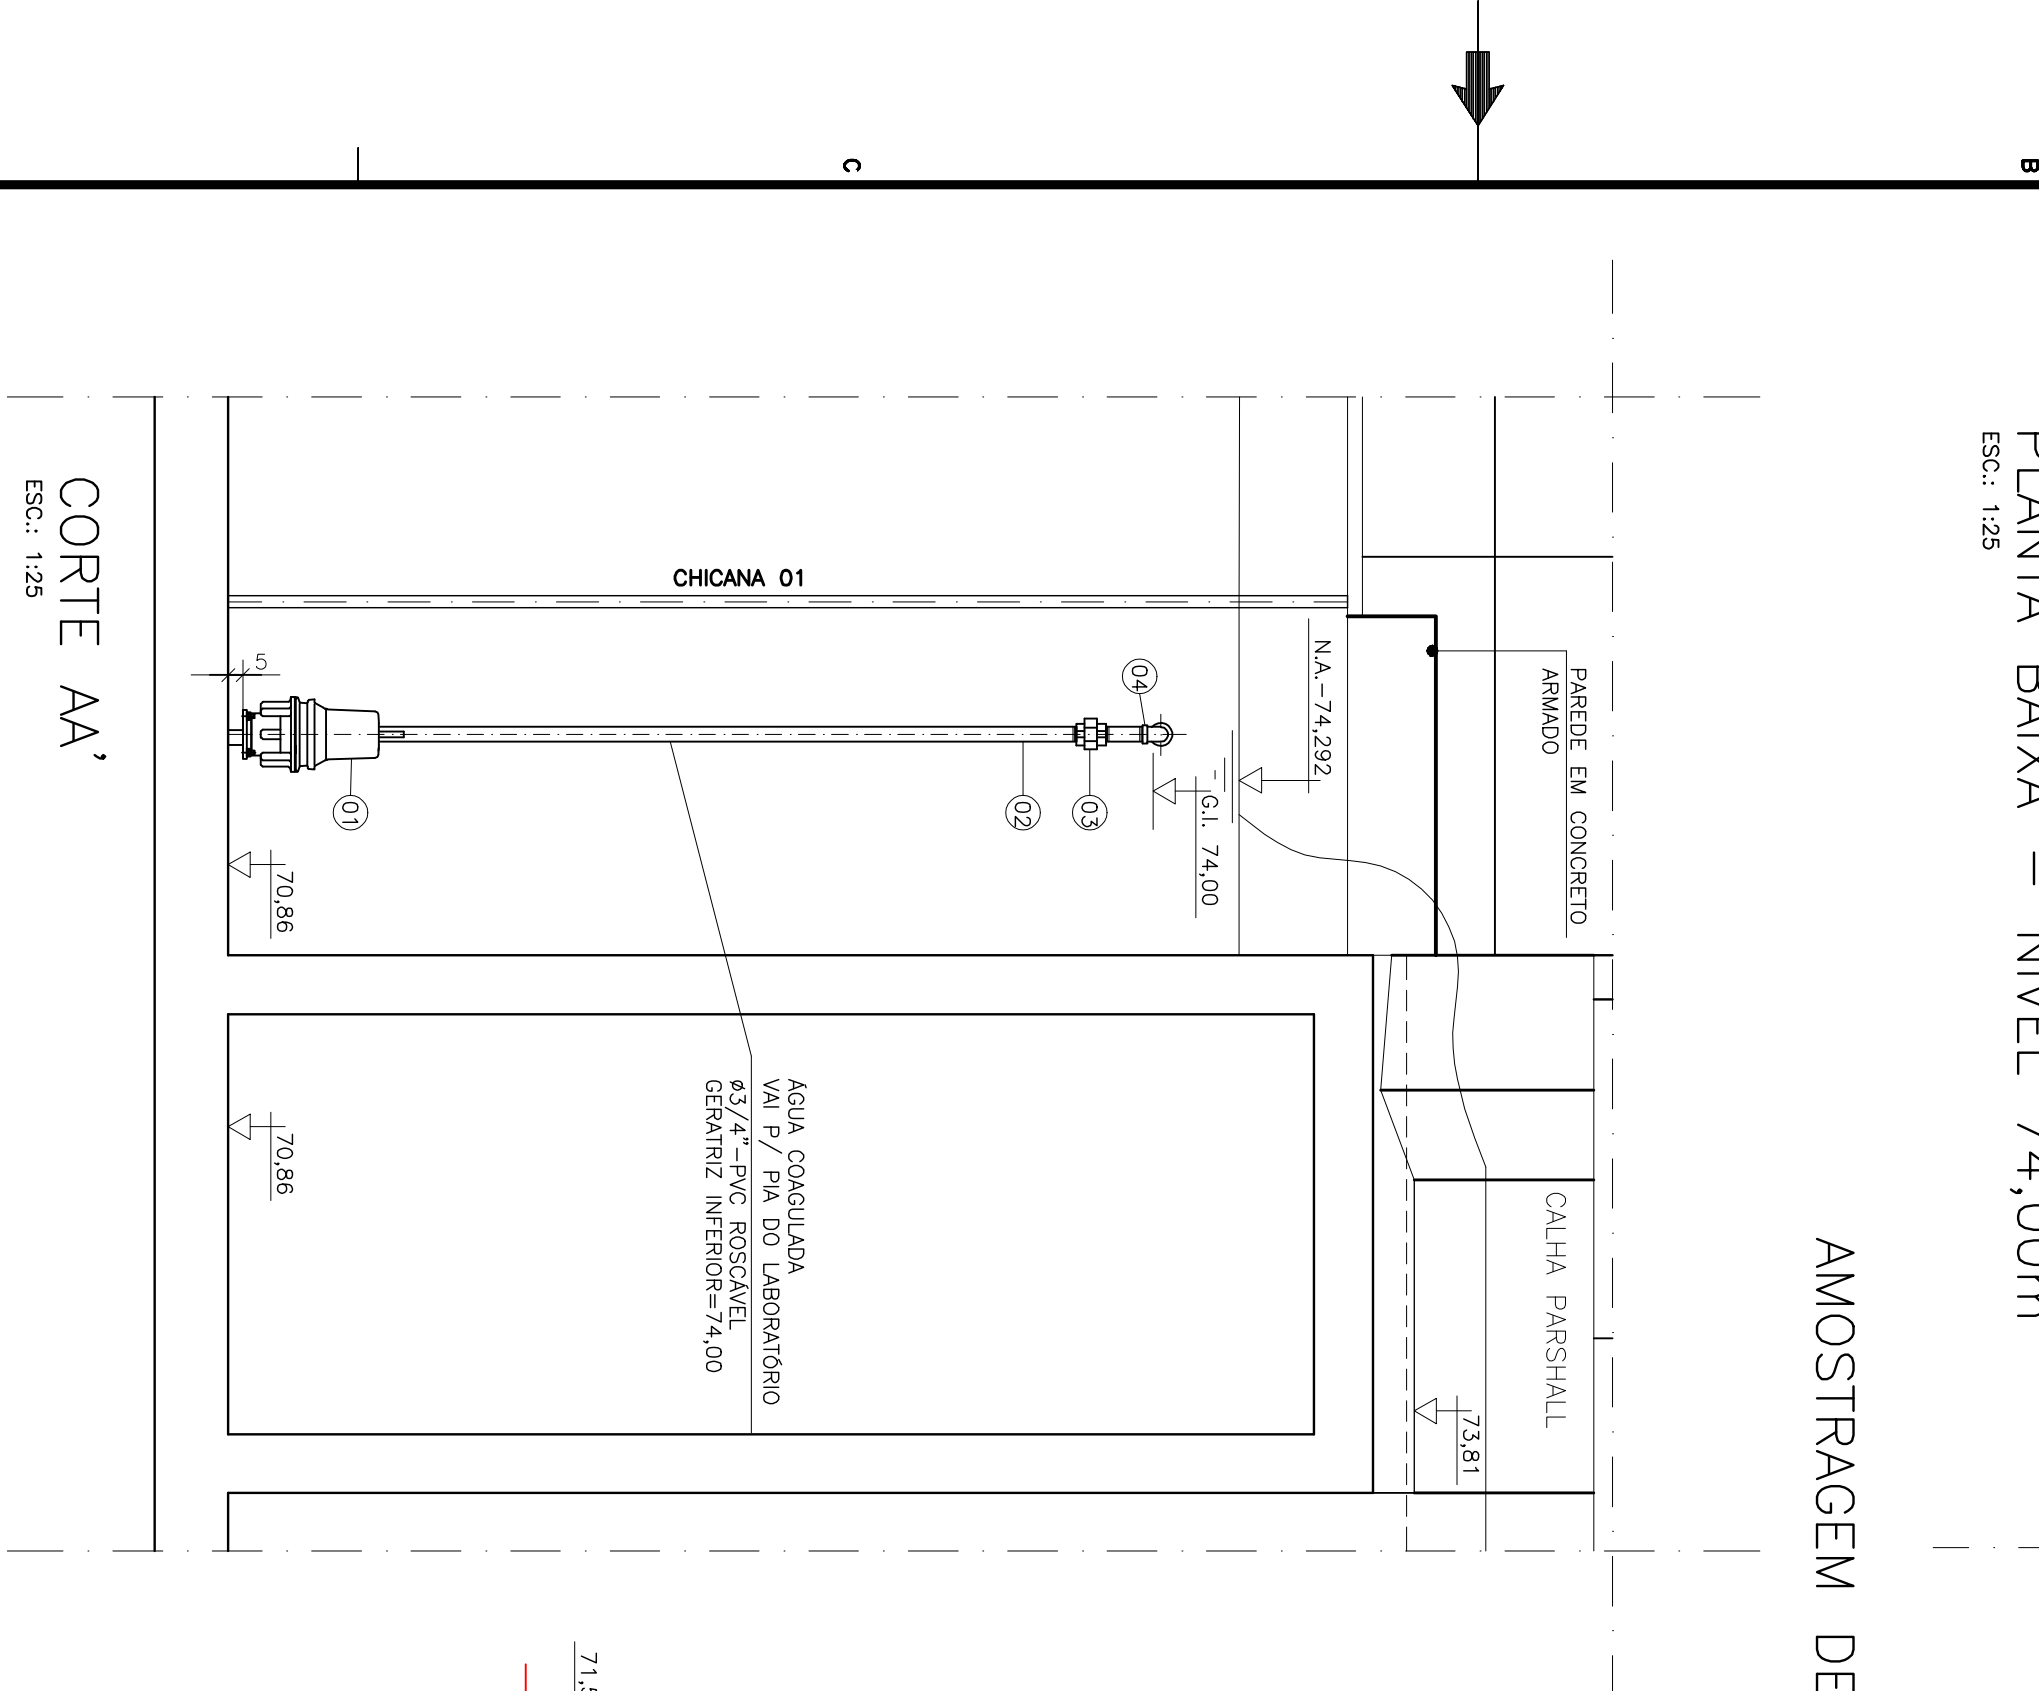


CORTE AA'

ESC.: 1:25

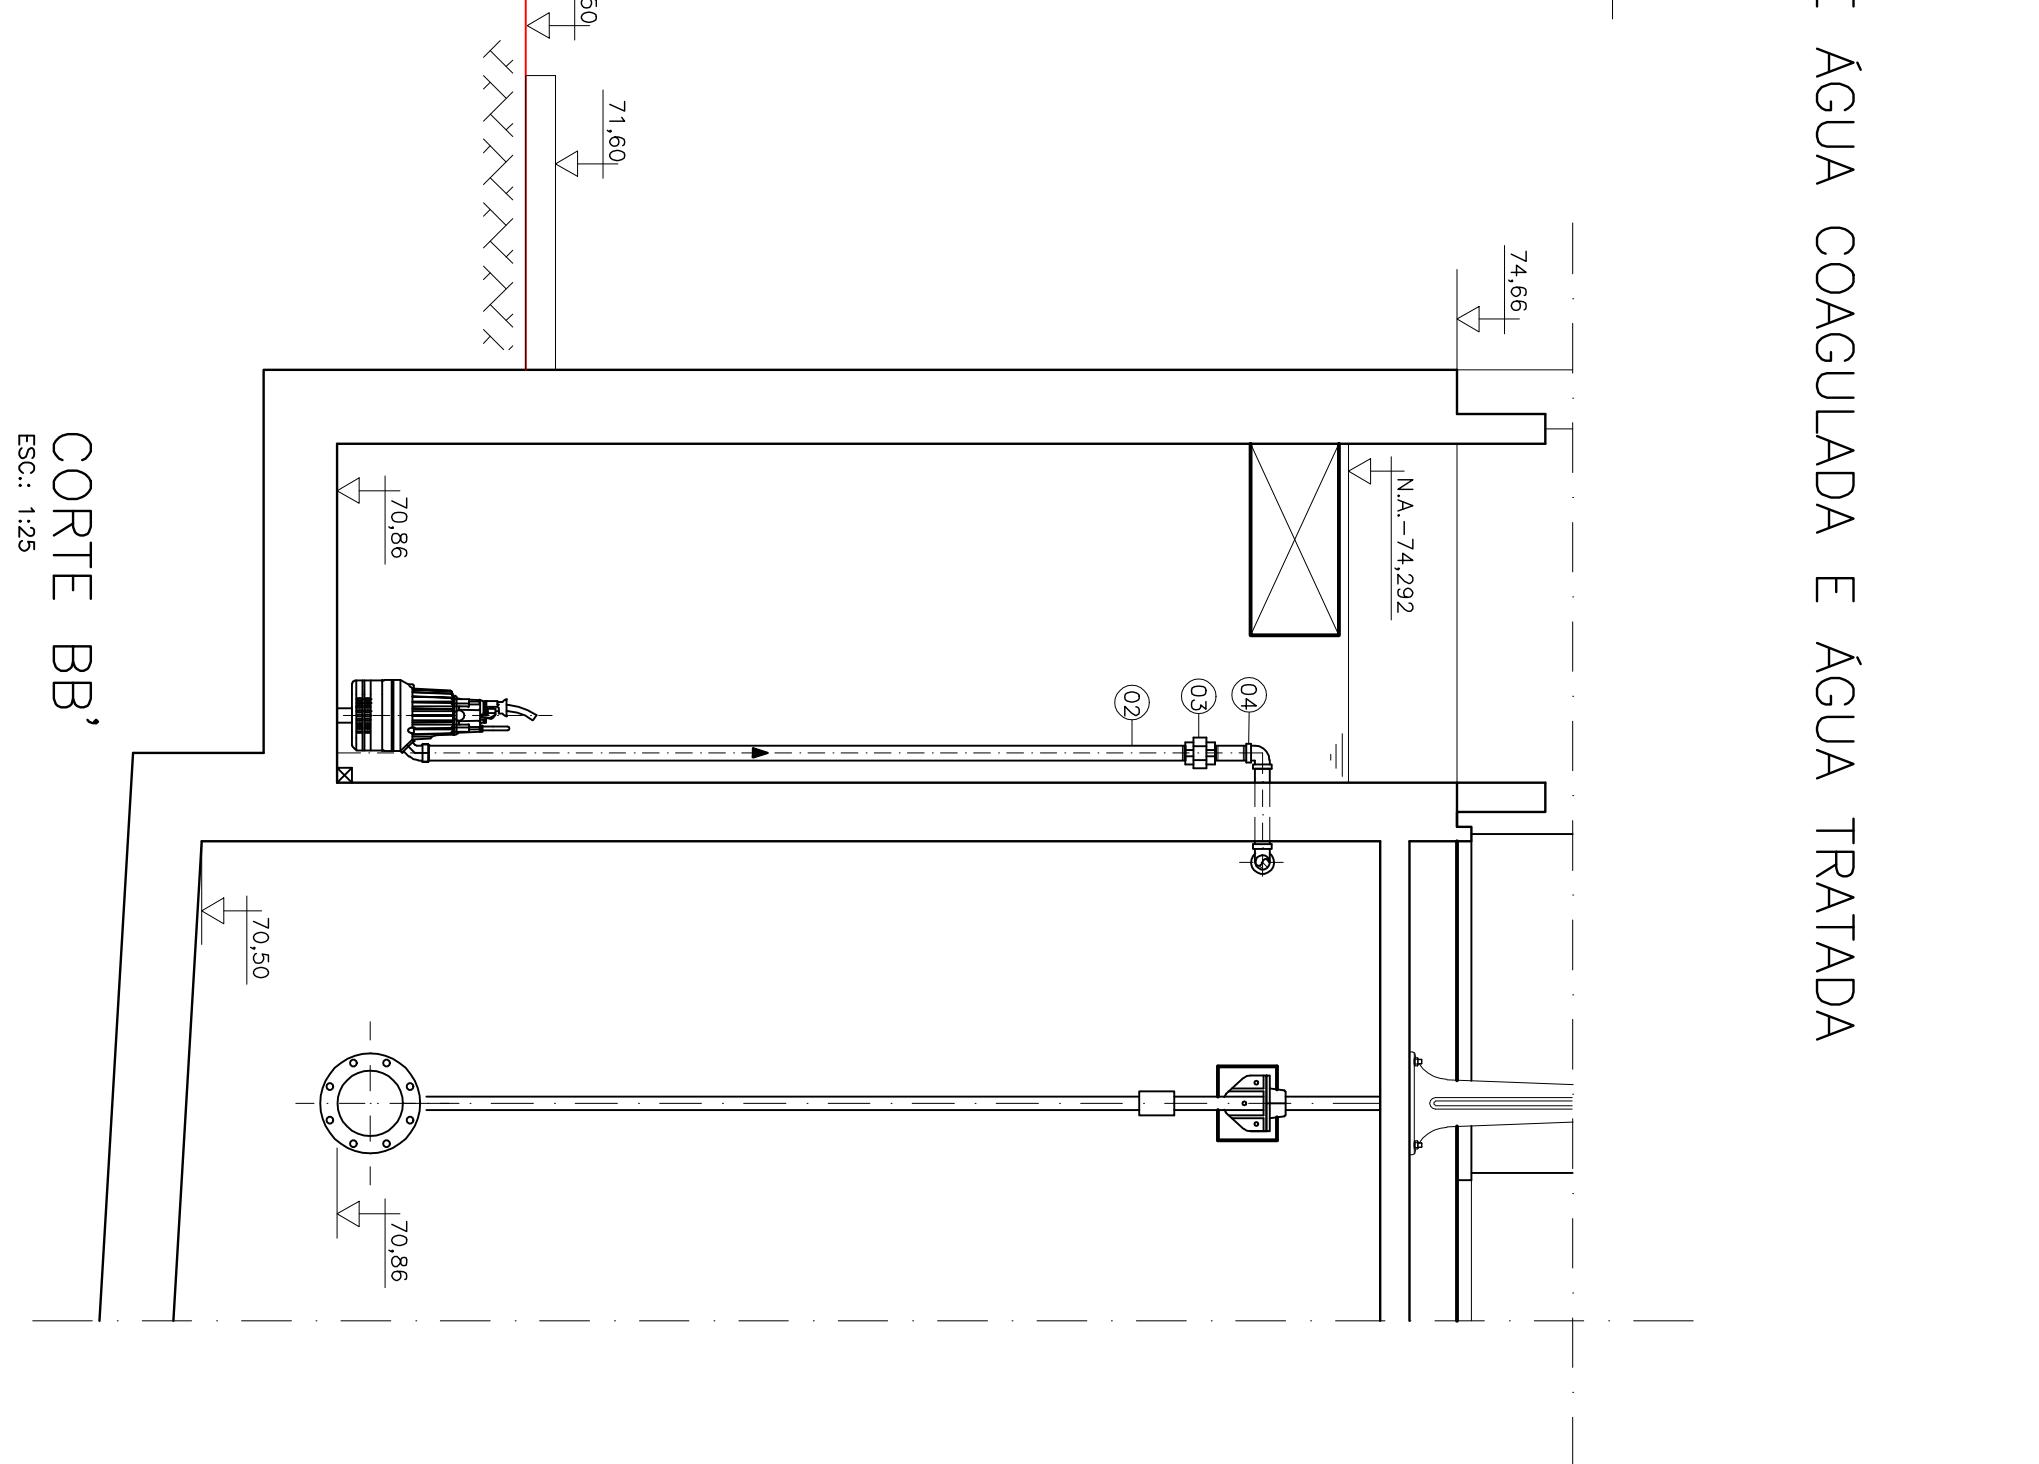


CORTE BB'

ESC.: 1:25

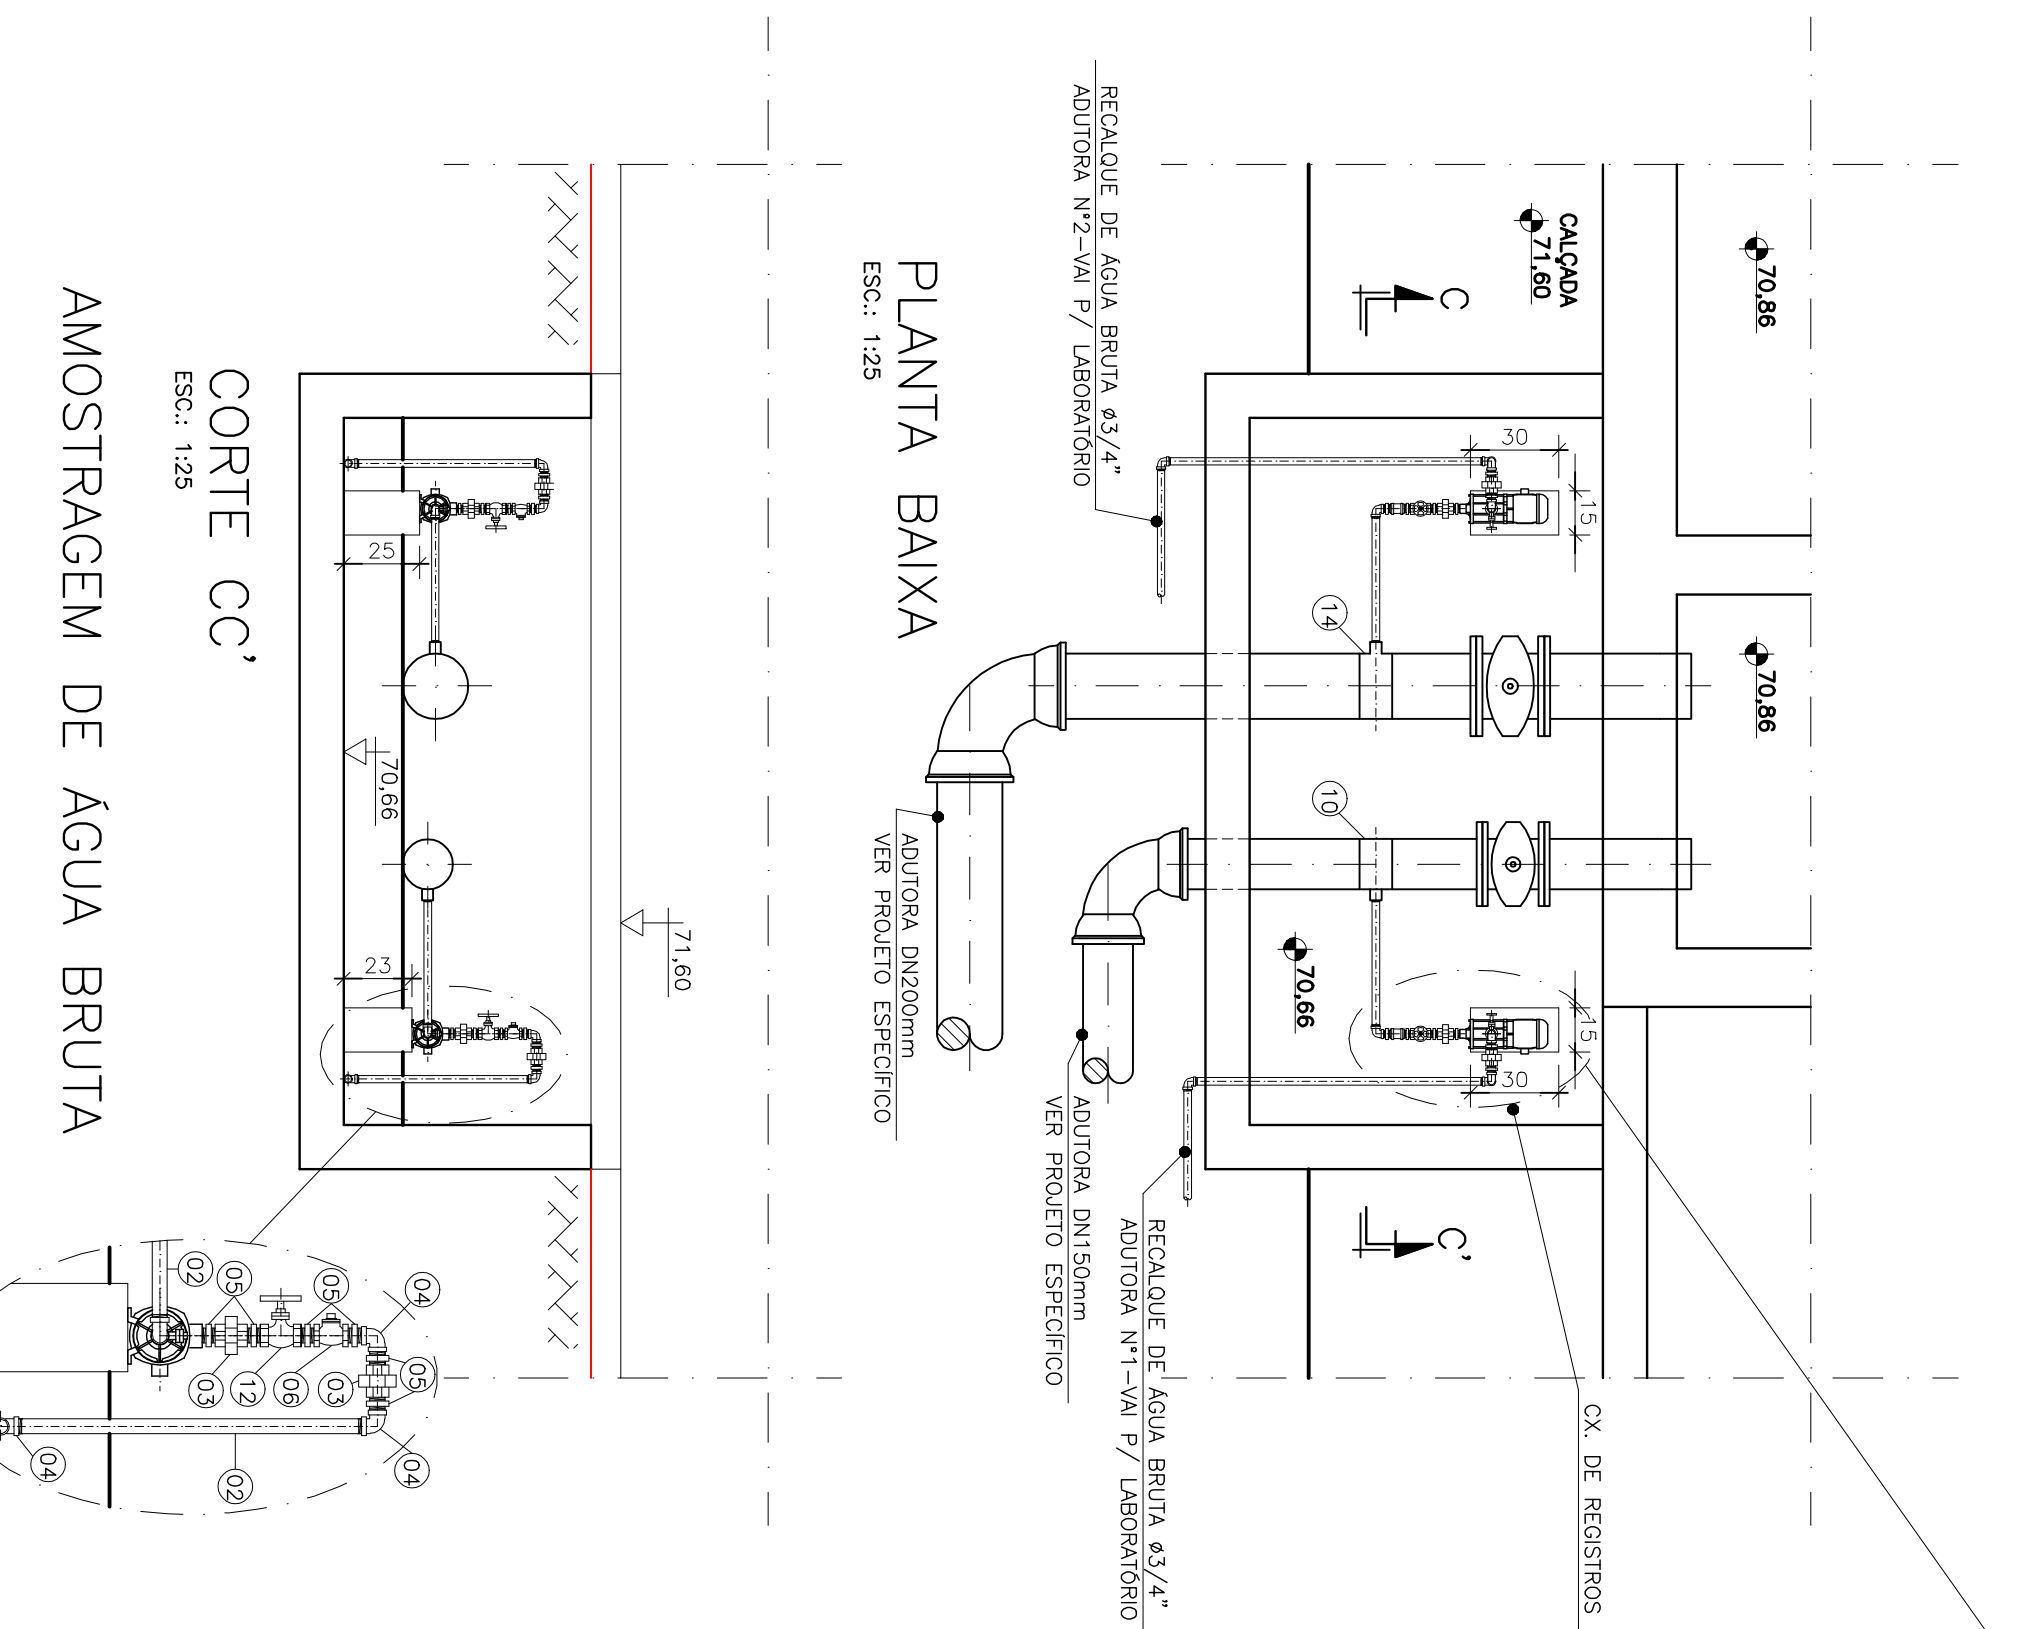


PLANTA BAIXA

ESC.: 1:25

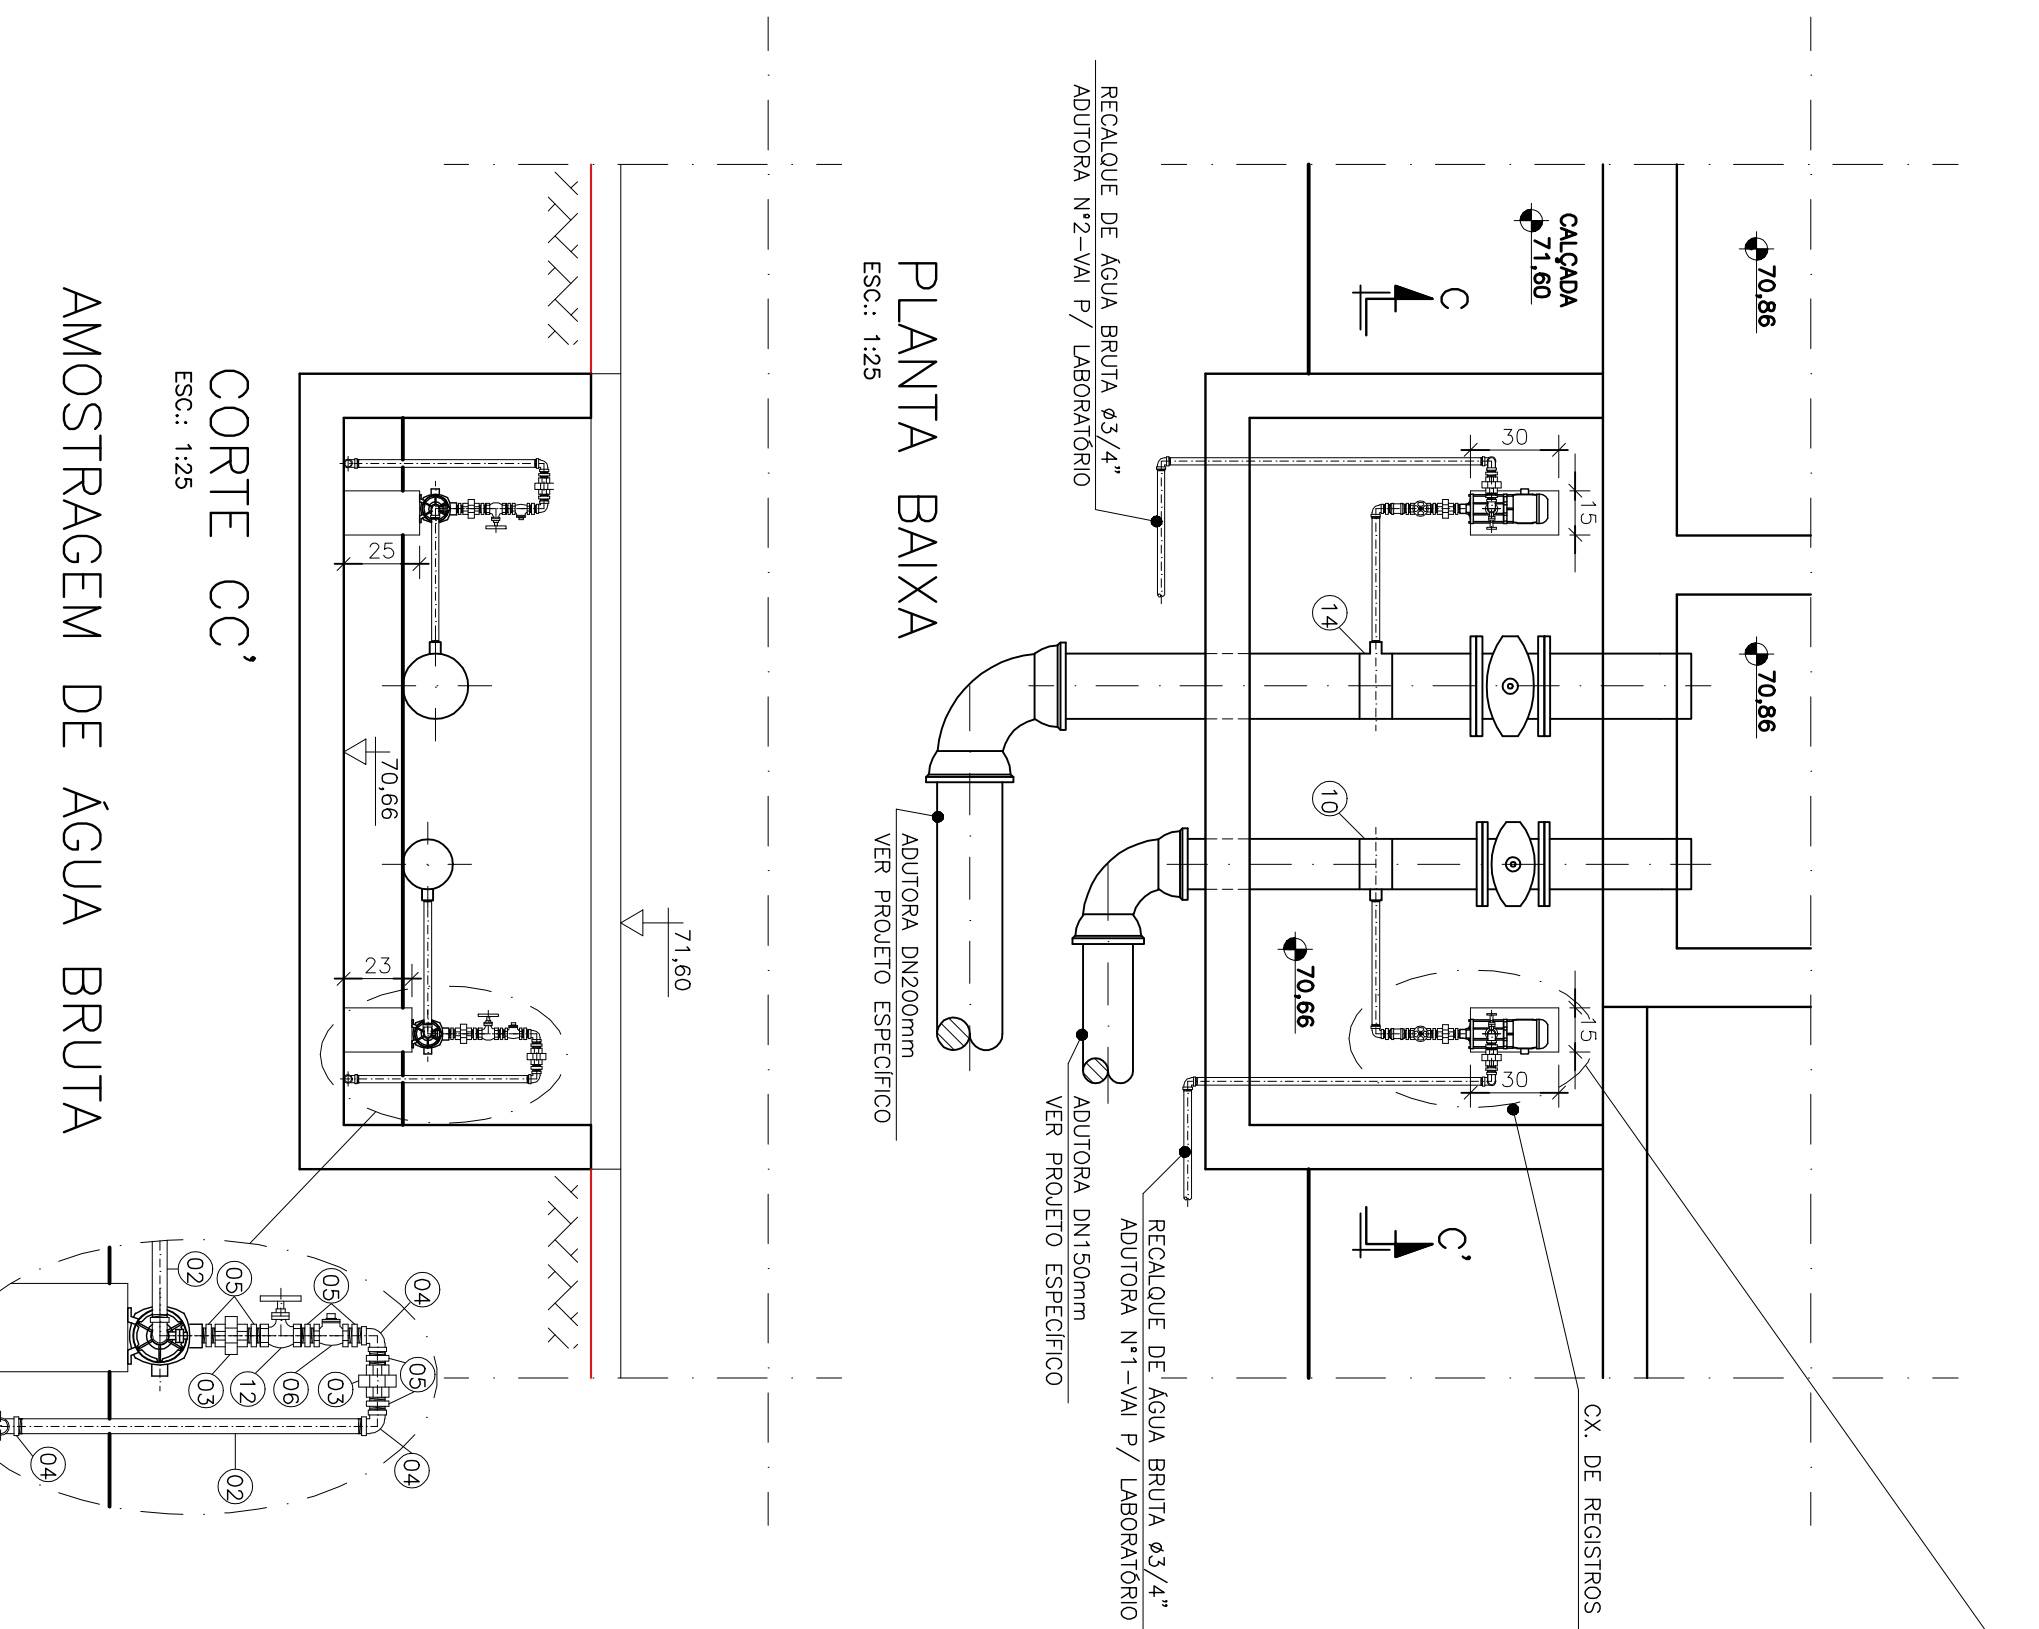

CORTE CC'

ESC.: 1:25

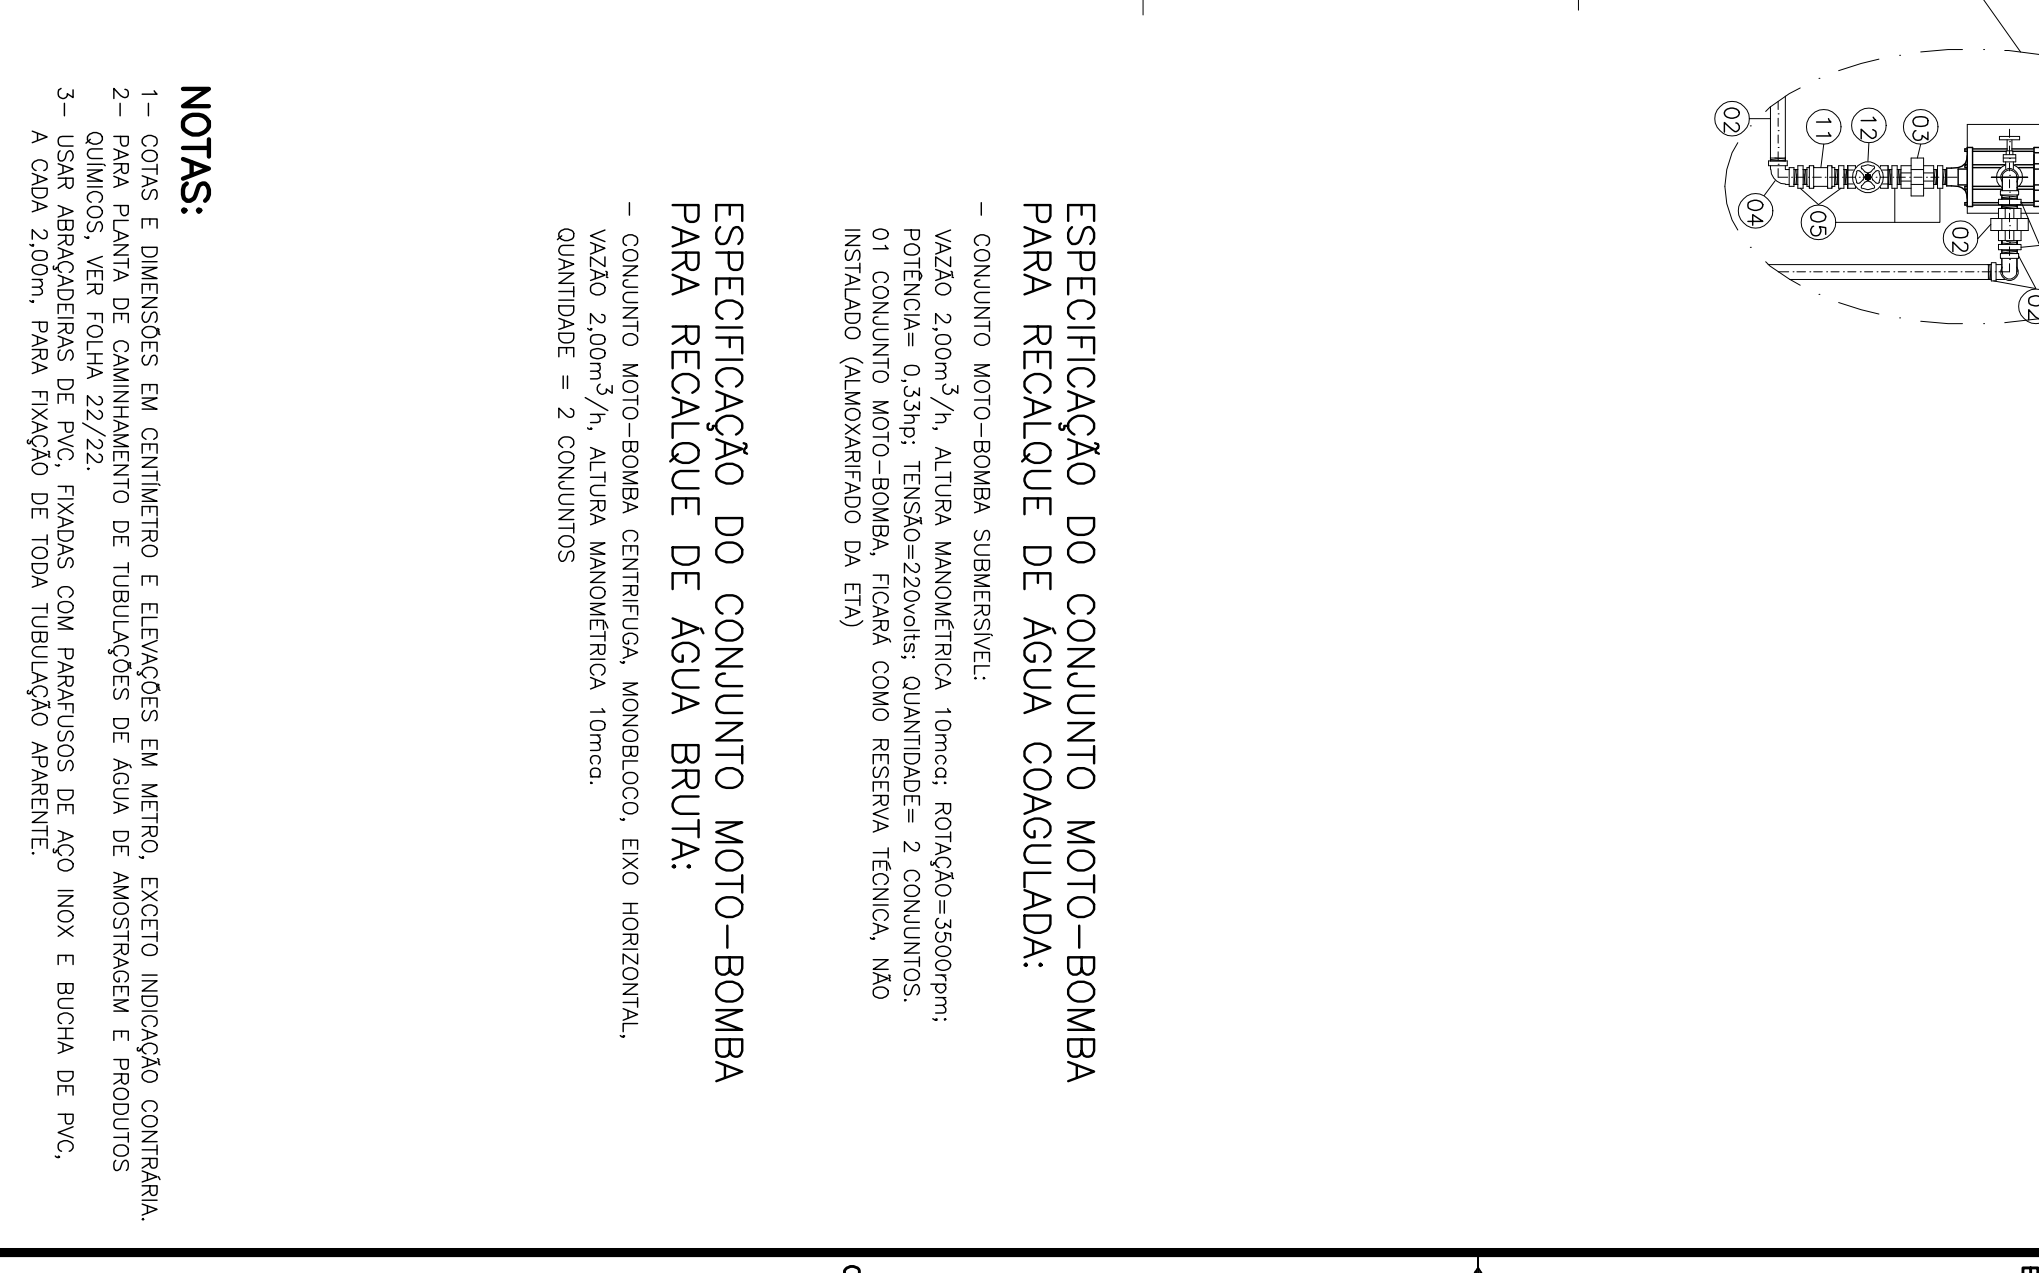

AMOSTRAGEM DE ÁGUA BRUTA

ESC.: 1:25

| LISTA DE MATERIAL – SISTEMA DE AMOSTRAGEM<br>ÁGUA COAGULADA, TRATADA E BRUTA |                                                        |         |               |              |        |            |
|------------------------------------------------------------------------------|--------------------------------------------------------|---------|---------------|--------------|--------|------------|
| ITEM                                                                         | DISCRIMINAÇÃO                                          | UNIDADE | MATERIAL      | DIÂMETRO     | QUANT. | OBS.       |
| 01                                                                           | CONJ. MOTO- BOMBA SUBMERSIVEL                          | C.A.    | —             | —            | 02     | VER ESPEC. |
| 02                                                                           | TUBO PVC RÍGIDO ROSSCAVEL                              | m       | PVC           | 3/4"         | 87,00  |            |
| 03                                                                           | UNID. ROSSCAVEL                                        | Pq      | PVC           | 3/4"         | 08     |            |
| 04                                                                           | JOELHO 90º ROSSCAVEL                                   | Pq      | PVC           | 3/4"         | 38     |            |
| 05                                                                           | INPE DUPLIO ROSSCAVEL                                  | Pq      | PVC           | 3/4"         | 23     |            |
| 06                                                                           | VALVULA DE RETENÇÃO ROSSCAVEL                          | Pq      | BRONZE        | 3/4"         | 03     |            |
| 07                                                                           | VALVULA DE ESTEIRA ROSSCAVEL                           | Pq      | PVC           | 3/4"         | 01     |            |
| 08                                                                           | JOELHO 45º ROSSCAVEL                                   | Pq      | PVC           | 3/4"         | 02     |            |
| 09                                                                           | TE DE REDUÇÃO 90º SOLDAD. E COM ROSCA NA PARTE CENTRAL | Pq      | PVC           | 32mm x 3/4"  | 01     |            |
| 10                                                                           | COLAR DE TOMADA                                        | Pq      | PVC           | 150mm x 3/4" | 01     |            |
| 11                                                                           | LUVA ROSSCAVEL                                         | Pq      | PVC           | 3/4"         | 02     |            |
| 12                                                                           | REGISTRO DE CAVEIA ROSSCAVEL                           | Pq      | BRONZE        | 3/4"         | 04     |            |
| 13                                                                           | CONJ. MOTO- BOMBA                                      | C.A.    | —             | —            | 02     | VER ESPEC. |
| 14                                                                           | COLAR DE TOMADA                                        | Pq      | PVC           | 200mm x 3/4" | 01     |            |
| MATERIAL PARA DESCARGA                                                       |                                                        |         |               |              |        |            |
| 15                                                                           | VALVULA PARA PIA                                       | Pq      | LATÃO         | 1.1/2"       | 02     |            |
| 16                                                                           | SIFÃO PARA PIA                                         | Pq      | 50mm x 1.1/2" | 02           |        |            |
| 17                                                                           | JOELHO 90º SOLDAD. E                                   | Pq      | PVC           | 50mm         | 05     |            |
| 18                                                                           | TE 90º SOLDAD. E                                       | Pq      | PVC           | 50mm         | 01     |            |
| 19                                                                           | TUBO PVC RÍGIDO PONTA E BOLSA COM VIROLA (EB-808)      | m       | PVC           | 50mm         | 12,00  |            |

ESPECIFICAÇÃO DO CONJUNTO MOTO-BOMBA  
PARA RECALQUE DE ÁGUA COAGULADA:

- CONJUNTO MOTO-BOMBA SUBMERSIVEL:  
VAZÃO 2,00m³/h; ALTURA MANOMÉTRICA 10mcs; ROTAÇÃO-3500rpm;  
POTÊNCIA= 0,33hp; TENSÃO=220volts; QUANTIDADE= 2 CONJUNTOS;  
01 CONJUNTO MOTO-BOMBA, FICARÁ COMO RESERVA TÉCNICA, NÃO  
INSTALADO (AUXILIARFADO DA ETA)

ESPECIFICAÇÃO DO CONJUNTO MOTO-BOMBA  
PARA RECALQUE DE ÁGUA BRUTA:

- CONJUNTO MOTO-BOMBA SUBMERSIVEL:  
VAZÃO 2,00m³/h; ALTURA MANOMÉTRICA 10mcs;  
QUANTIDADE = 2 CONJUNTOS

NOTAS:

1- COTAS E DIMENSÕES EM CENTÍMETRO E ELEVADOES EM METRO, EXCETO INDICAÇÃO CONTRÁRIA.

2- PARA O CÁLCULO DO VOLUME DE TUBULAÇÕES DE ÁGUA DE AMOSTRAGEM E PRODUTOS QUÍMICOS, VER FOLHA 22/22

3- USAR ABRAÇADERAS DE PVC, FIXADAS COM PARAFUSOS DE AÇO INOX E BUCHA DE PVC, A CADA 2,00m, PARA FIXAÇÃO DE TODA TUBULAÇÃO APARENTE.



ESTE DESENHO É PROPRIEDADE DA  
COMPANHIA ESPÍRITO SANTENSE DE  
SANEAMENTO – CESAN E NÃO PODE  
SER COPIADO SEM SUA AUTORIZAÇÃO.

| |
|---|
| |
|---|