
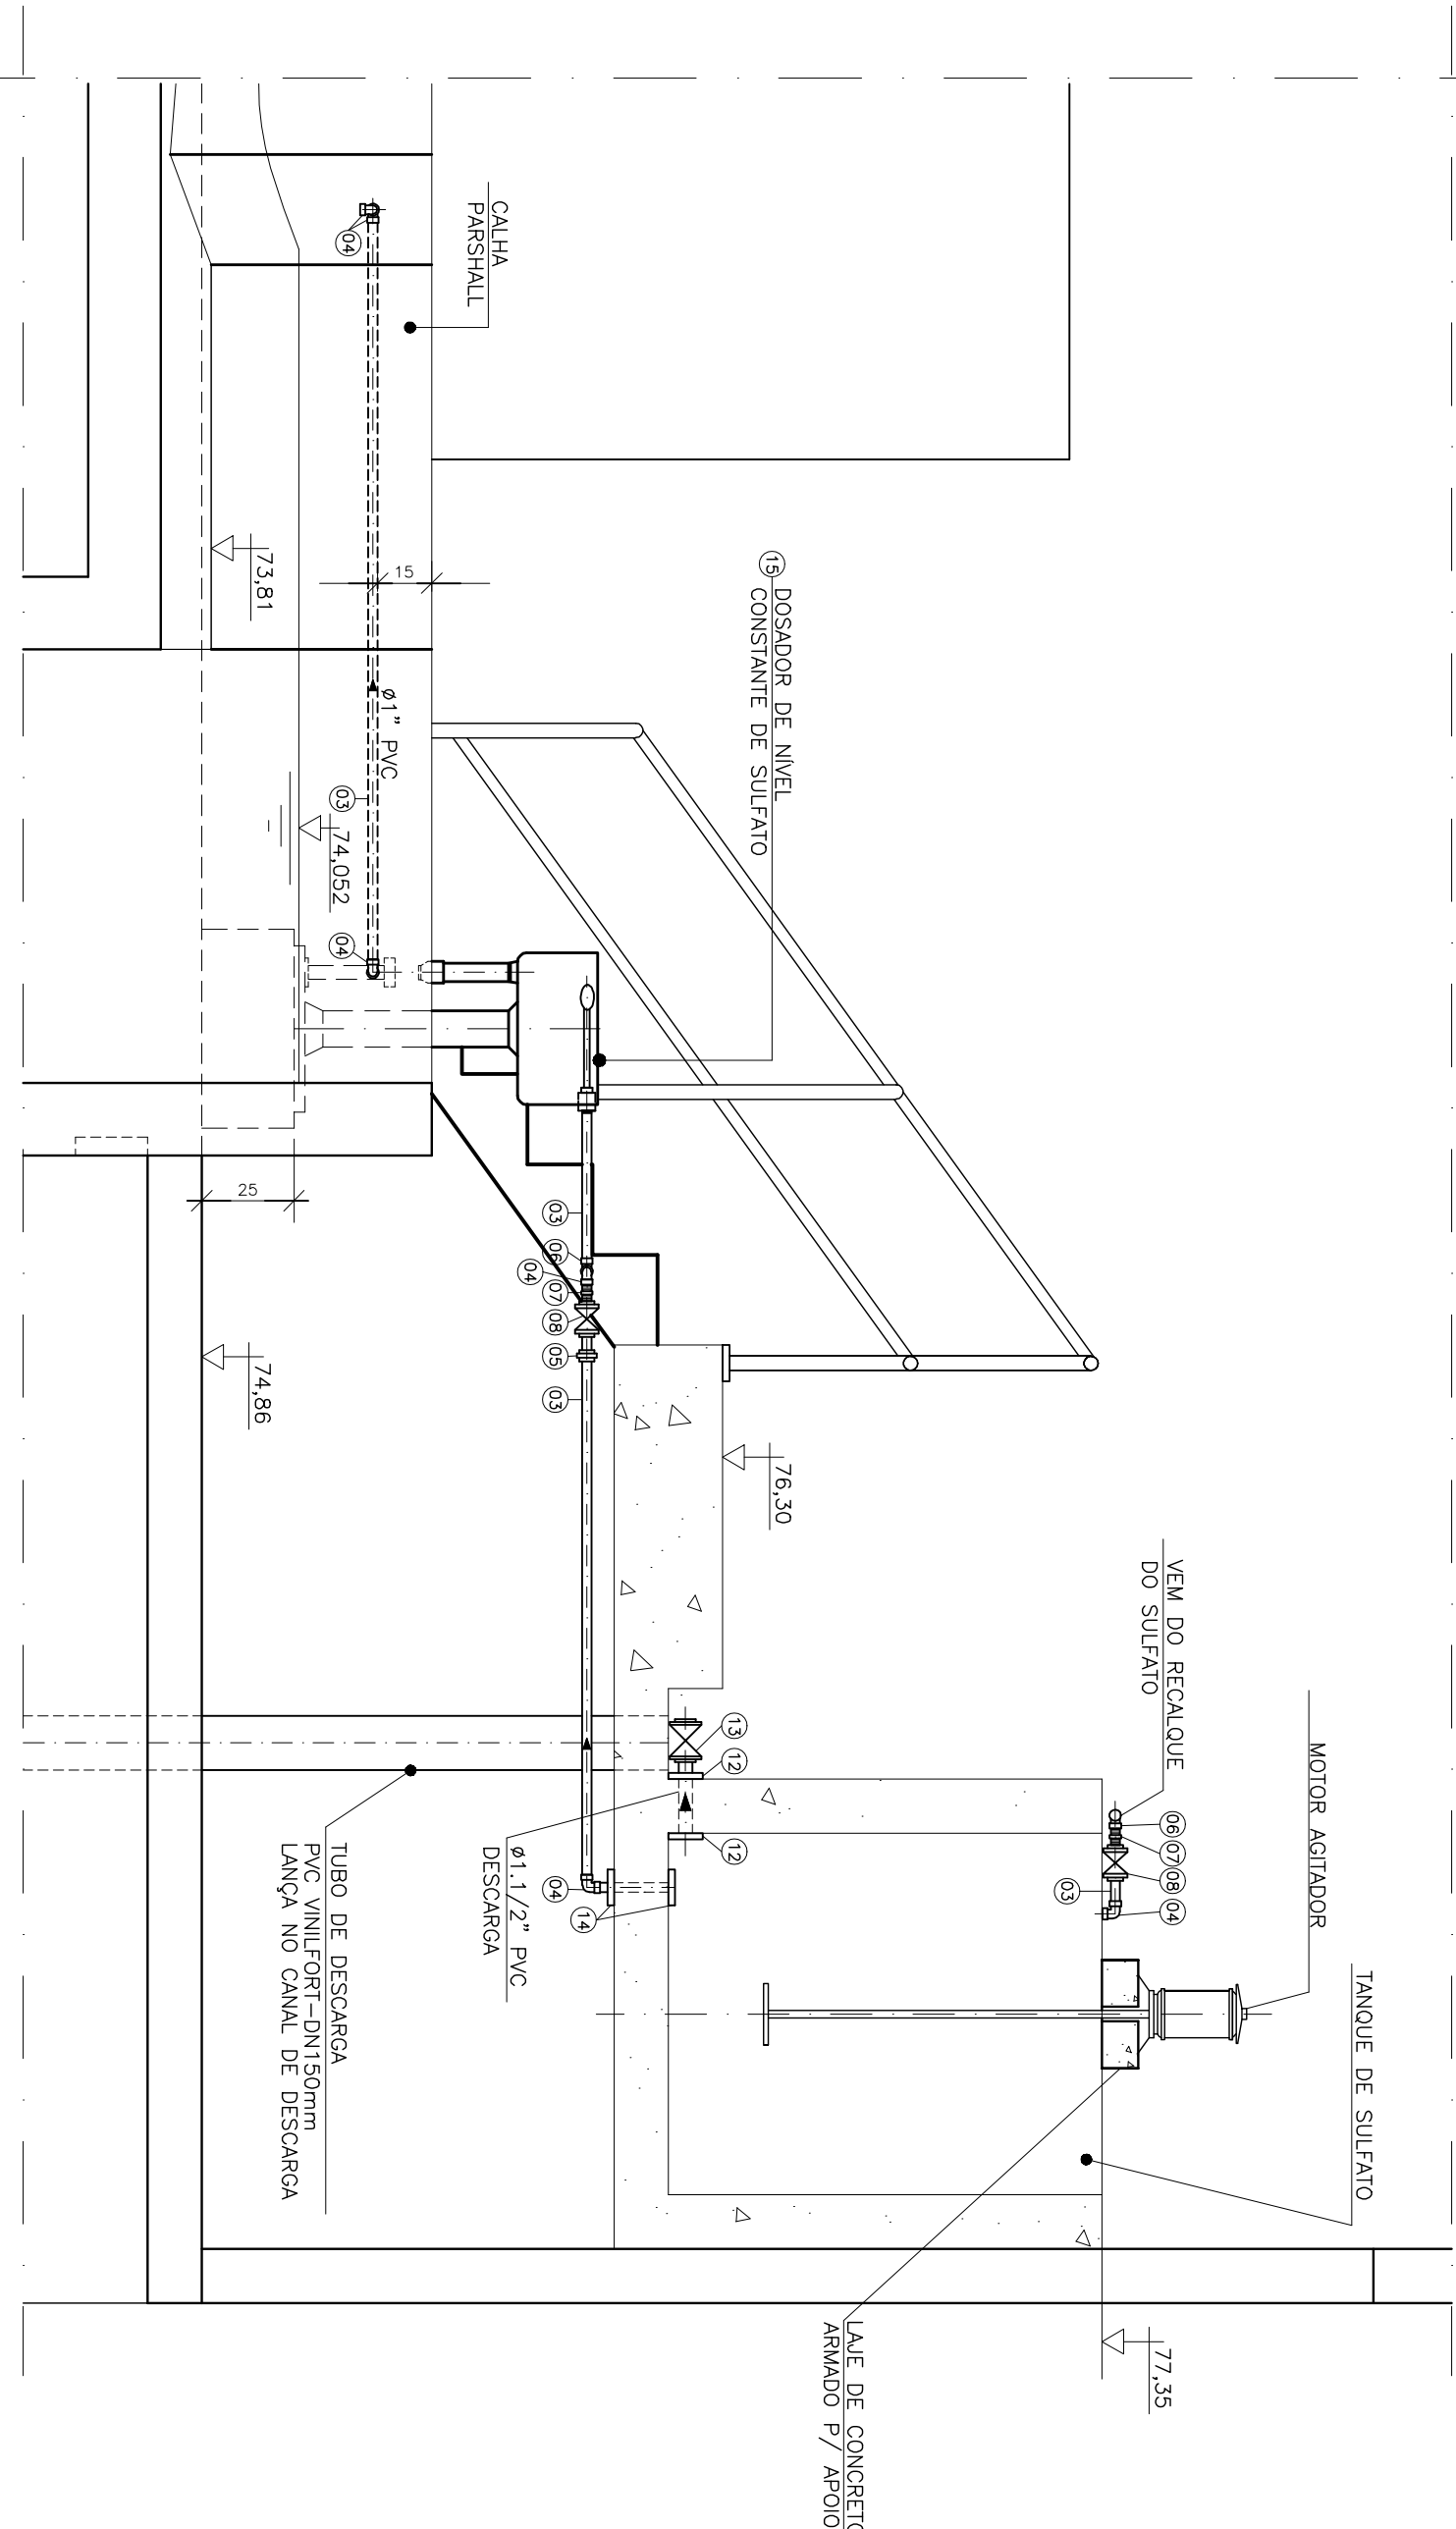
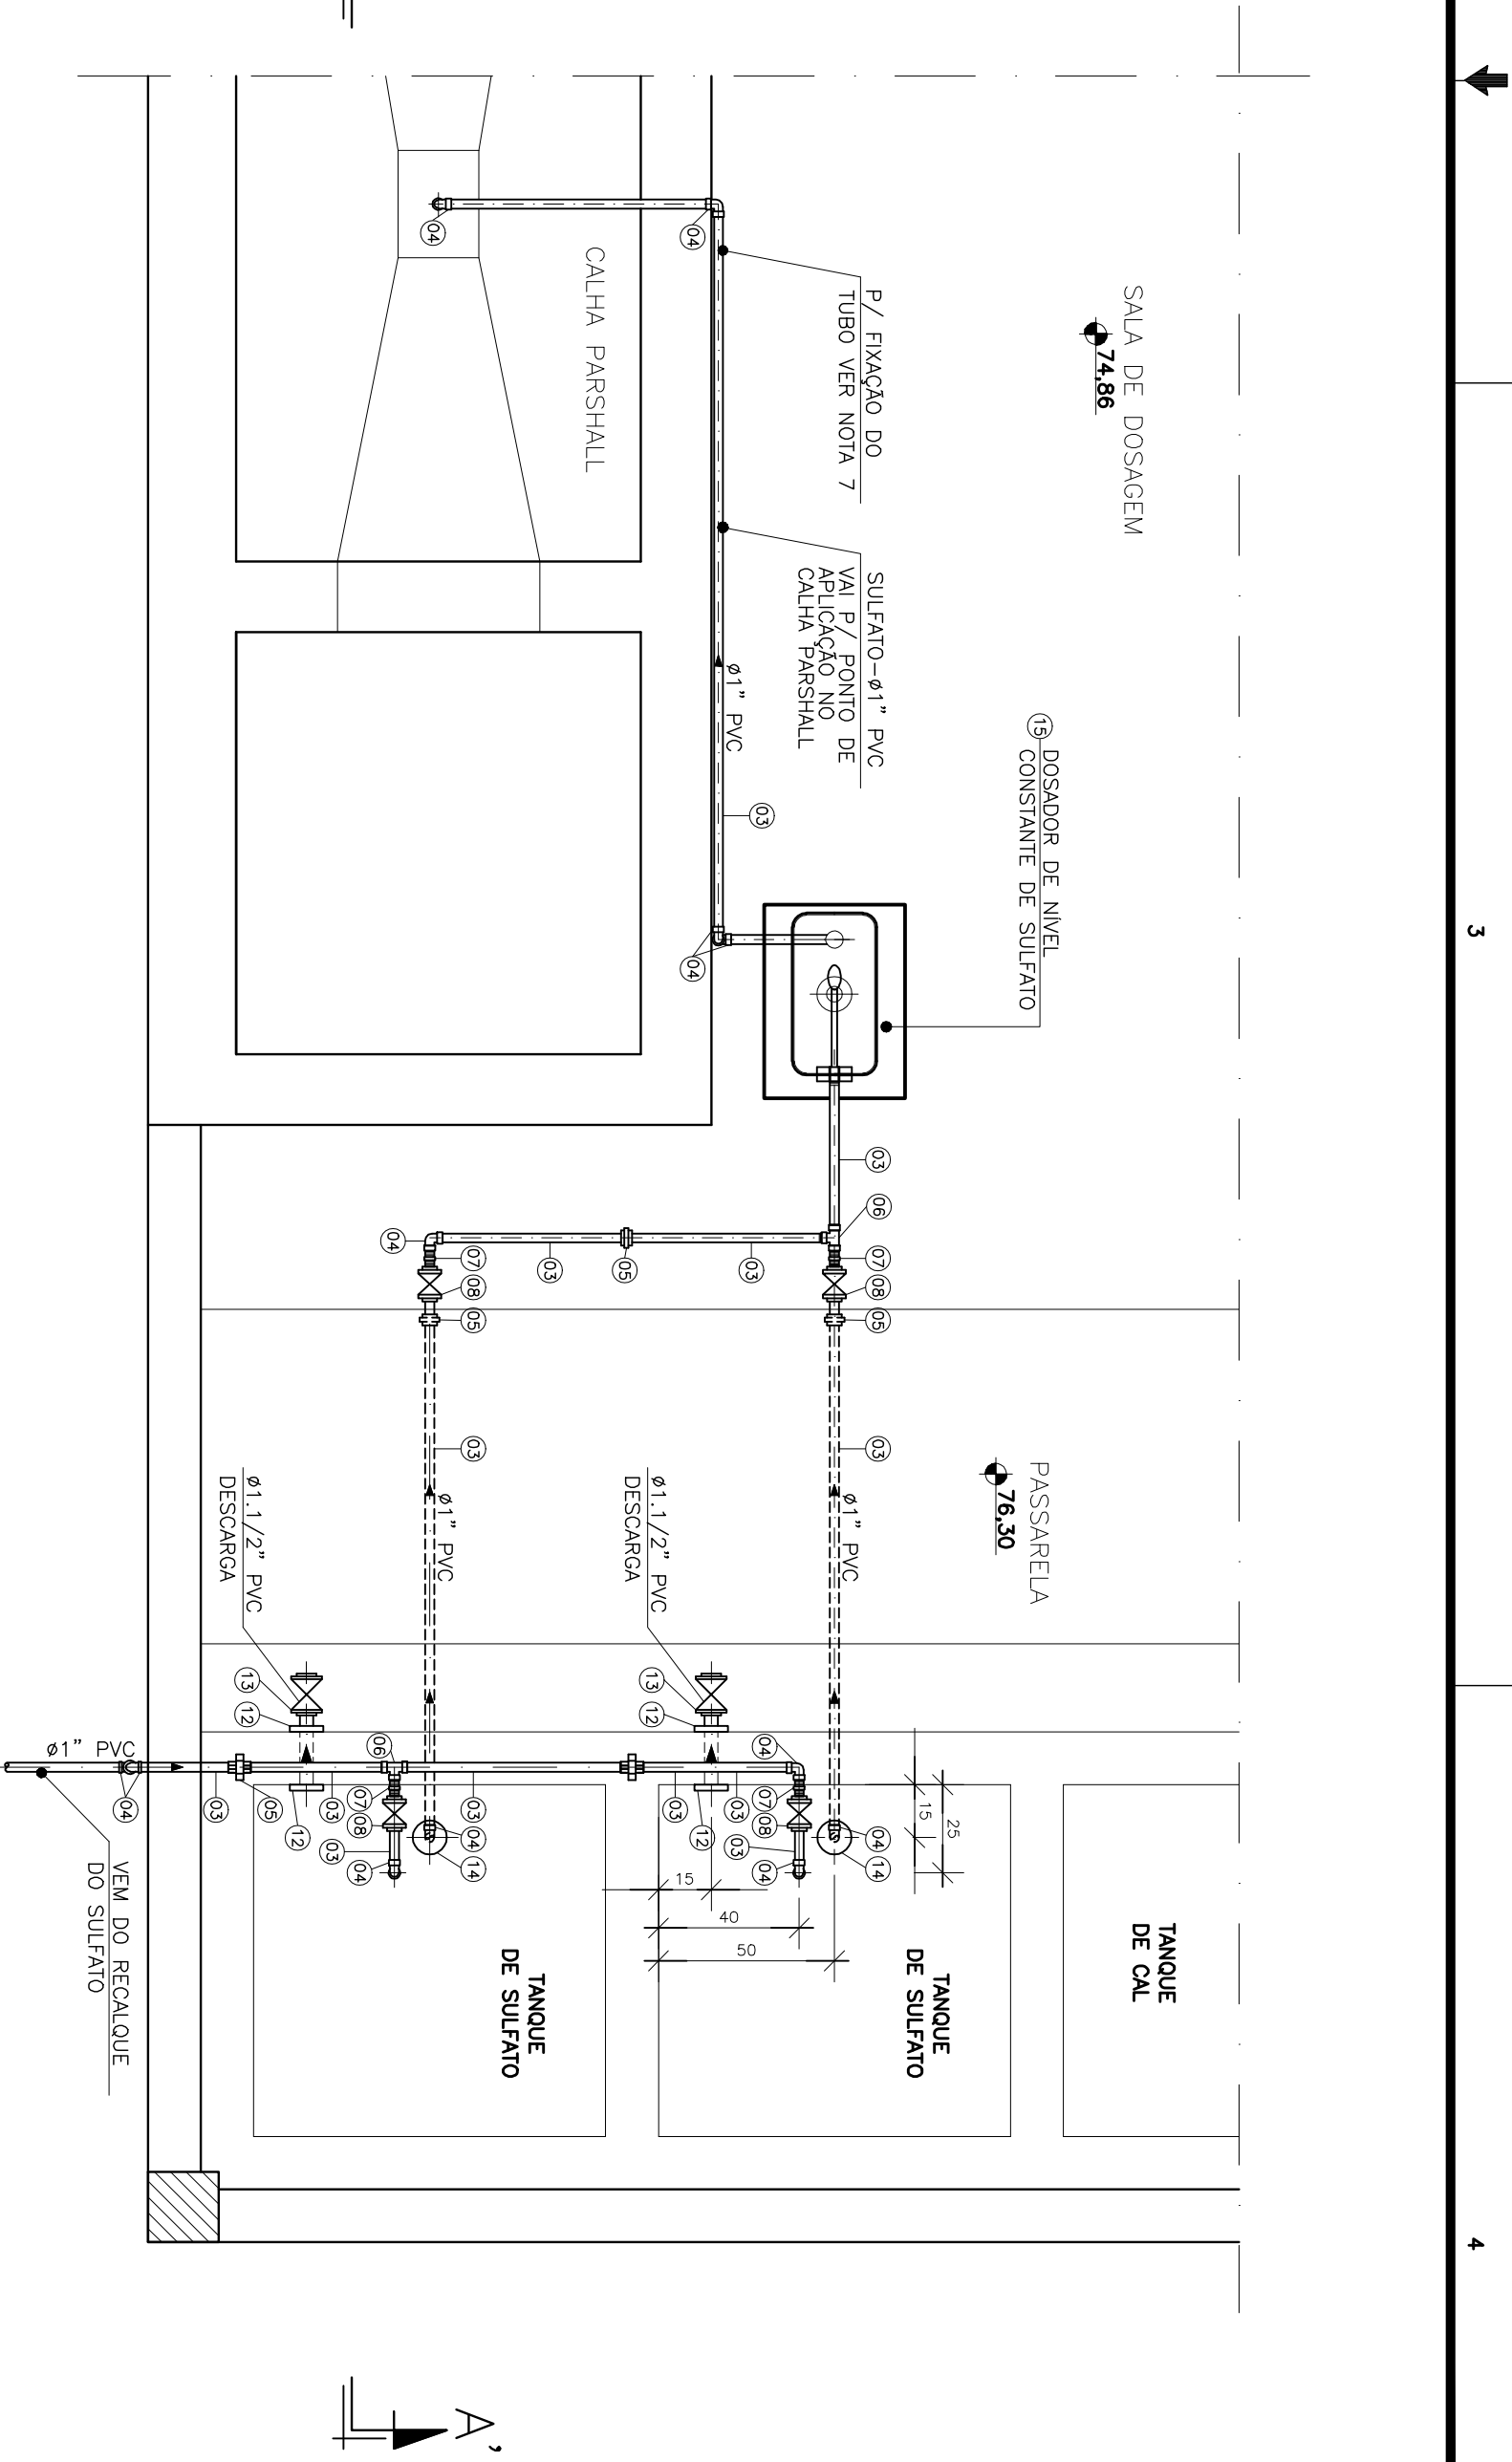
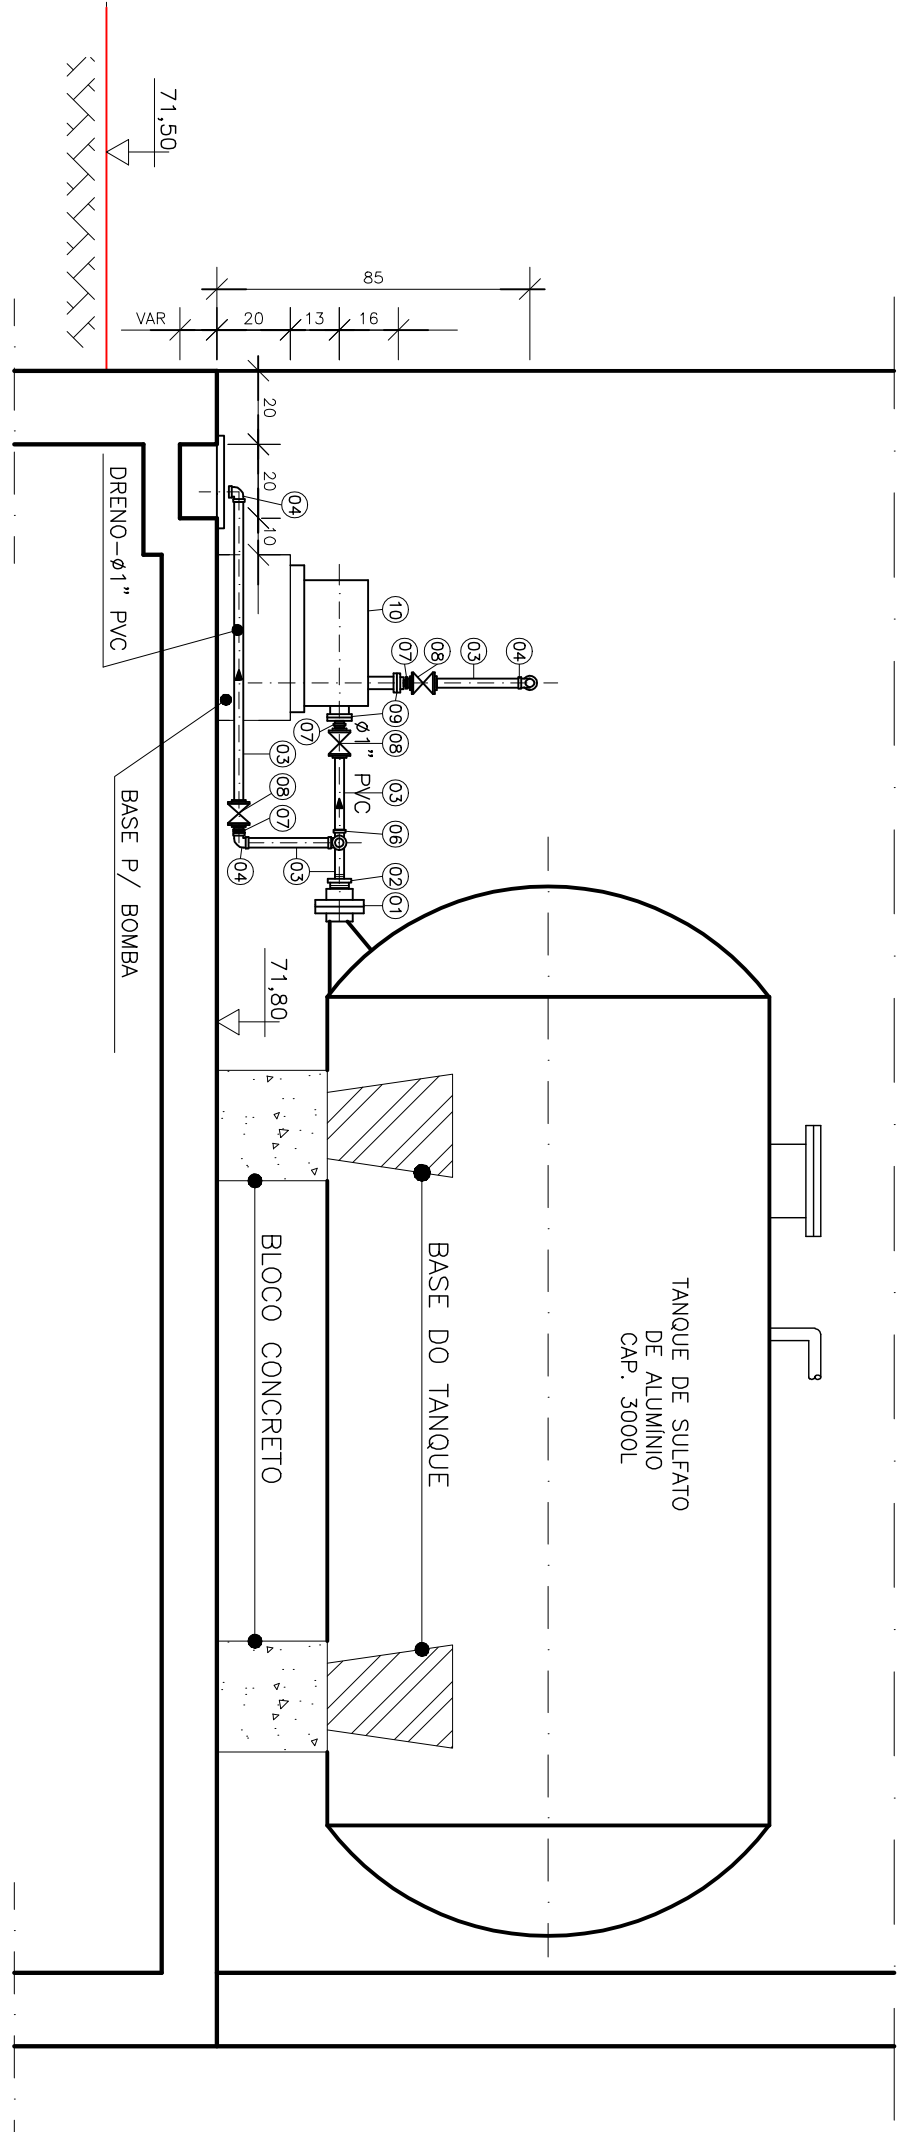
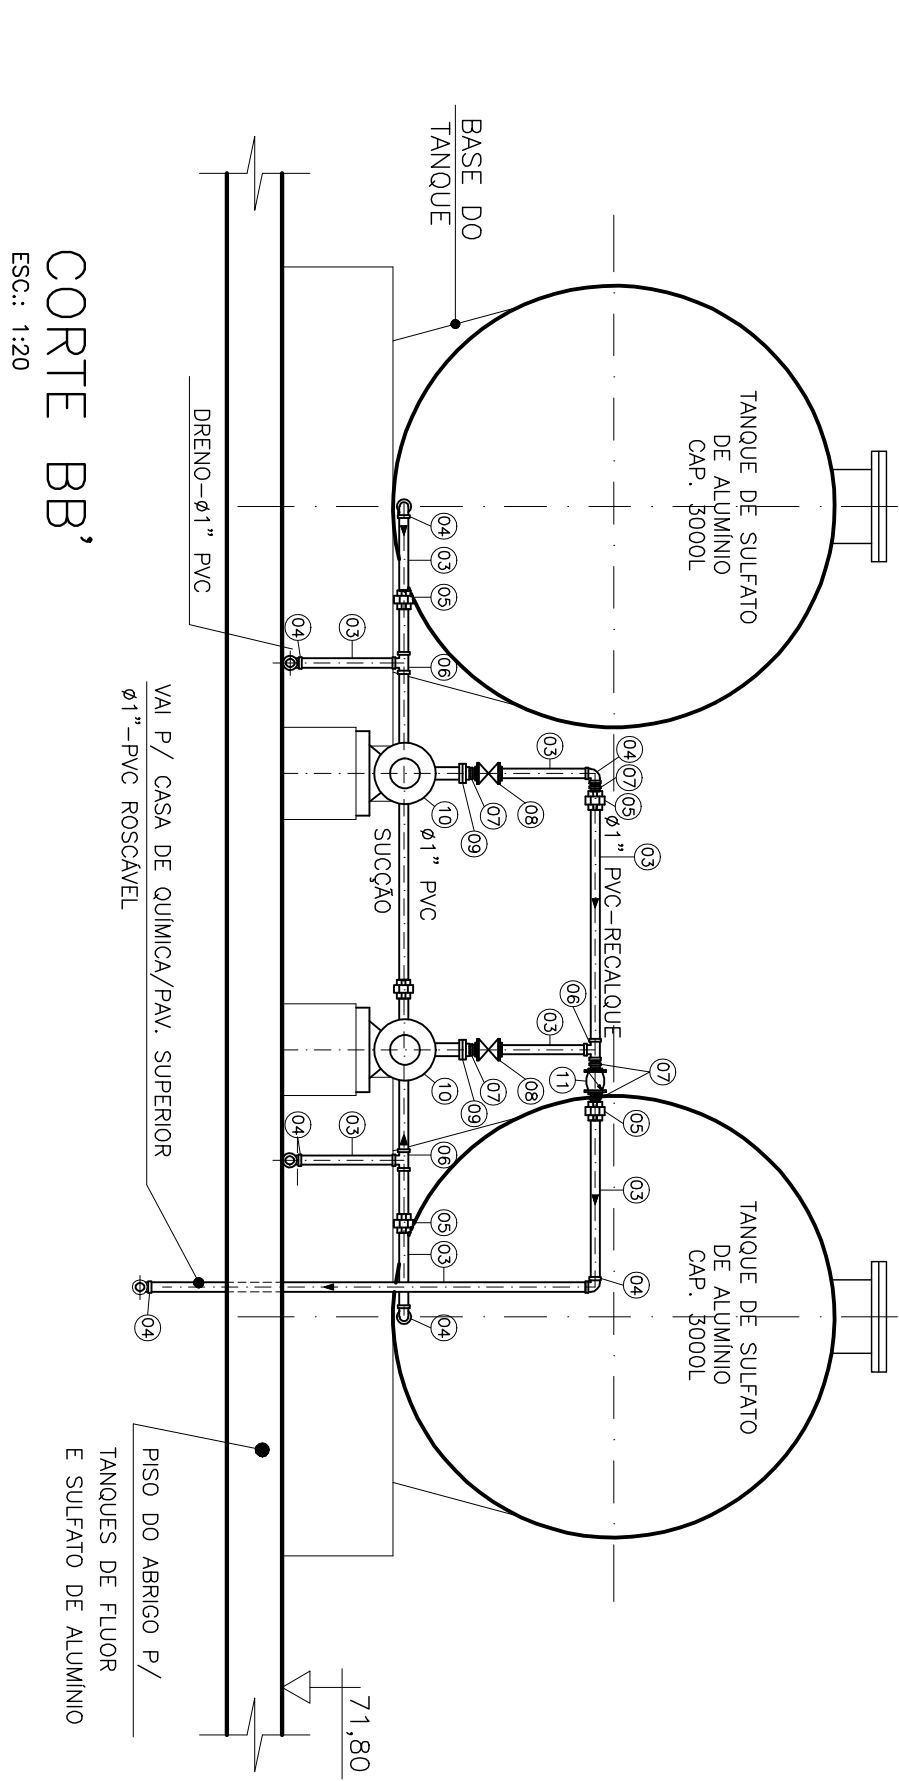


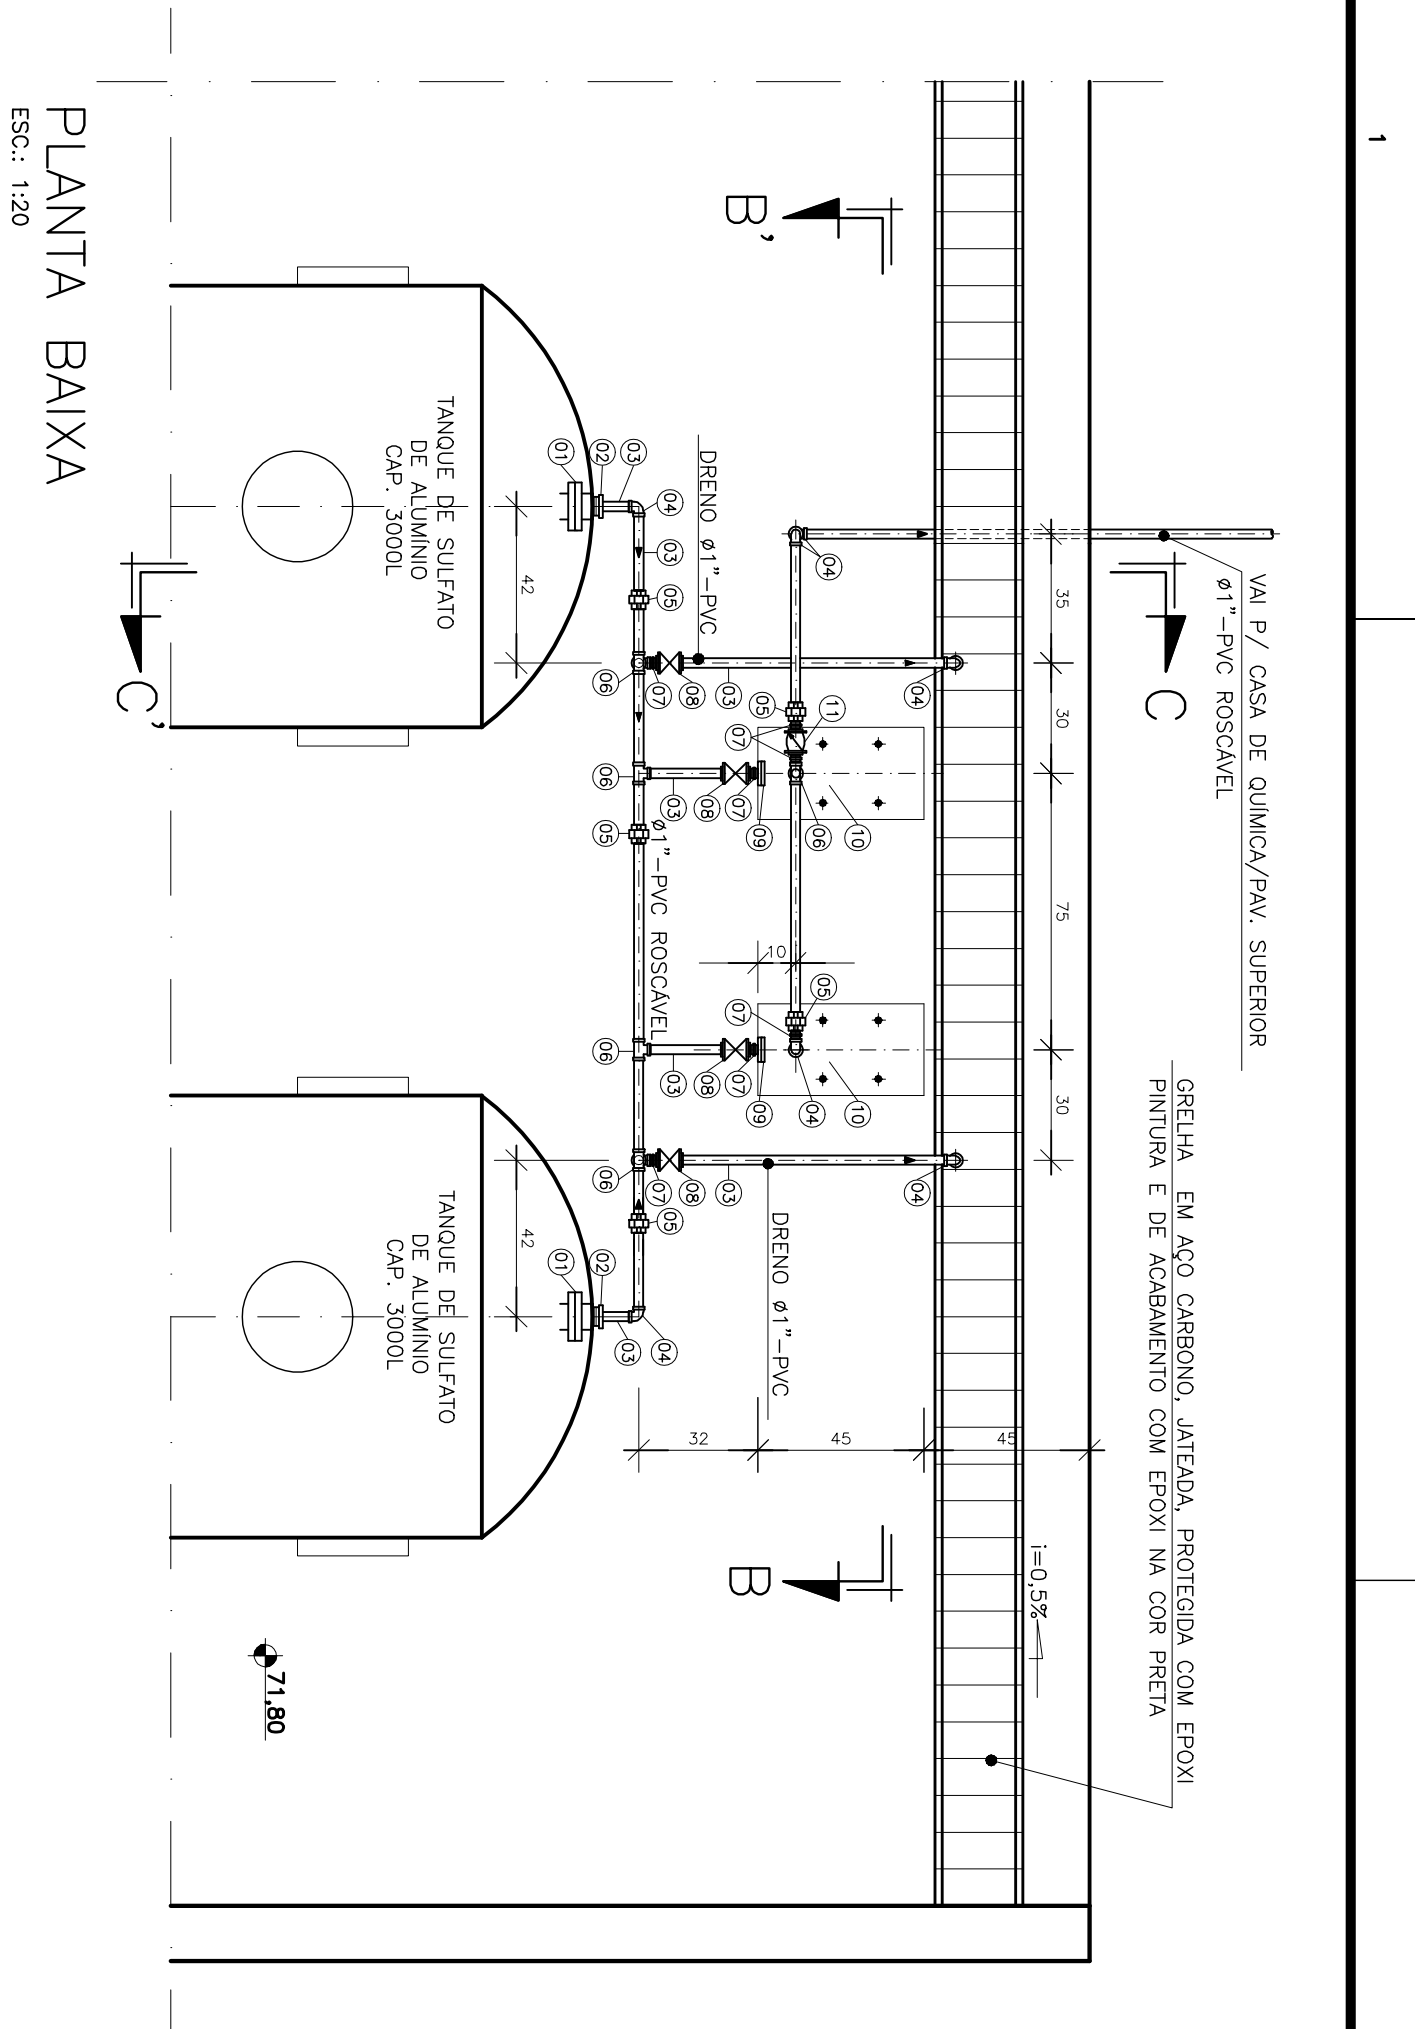

SISTEMA DE RECALQUE DE SULFATO

SISTEMA DE DOSAGEM DE SULFATO

NOTAS:

- 1- COTAS E DIMENSÕES EM CENTÍMETRO E ELEVAÇÕES EM METRO, EXCETO INDICAÇÃO CONTRÁRIA.
- 2- PARA PLANTA GERAL, DAS TUBULAÇÕES DE PRODUTOS QUÍMICOS, VER FOLHA 22/22.
- 3- PARA SISTEMA DE RECALQUE E DOSAGEM DE FLUOR, VER FOLHA 19/22.
- 4- PARA SISTEMA DE RECALQUE E DOSAGEM DE FLUOR, VER FOLHA 20/22.
- 5- PARA SISTEMA DE RECALQUE E DOSAGEM DE FLUOR, VER FOLHA 20/22.
- 6- PARA LISTA DE MATERIAL, DAS TUBULAÇÕES DE RECALQUE E DOSAGEM DE PRODUTOS QUÍMICOS, VER FOLHA 20/22.
- 7- USAR ABRACEDERAS DE PVC, FIXADAS COM PARAFUSOS DE AÇO INOX E BUCHA DE PVC. A CADA 1,50m, PARA FIXAÇÃO DE TODA TUBULAÇÃO APARENTE.

ESTE DESENHO É PROPRIEDADE DA
COMPANHIA ESPÍRITO SANTENSE DE
SANEAMENTO - CESAN E NÃO PODE
SER COPIADO SEM SUA AUTORIZAÇÃO.

PRINCIPAIS DESENHOS DE REFERÊNCIA		REVISÃO		DES.		DIV.		GER.		DATA	
TÍTULOS		Nº LOCAL		DISCRIMINAÇÃO		DES.		DIV.		GER.	
NÚMEROS		Nº LOCAL		DISCRIMINAÇÃO		DES.		DIV.		GER.	
PRINCIPAIS DESENHOS DE REFERÊNCIA		REVISÃO		DES.		DIV.		GER.		DATA	

CENTRO DE DOCUMENTAÇÃO		EMITENTE:		EMISSÃO CESAN		DATAS	
RECEBIDO: ____/____/____		 AQUACONSULT consultoria e projetos de engenharia ltda		PROJETO: _____		01/06	
Nº DOC.: ____/____/____		ASS.: _____		COORDENADOR: _____			
APPROVAÇÃO CESAN:		PROJETO: _____		NÉSTOR A. CORDEA, JR.			
ASS.: _____		MATR.: _____		CREA: 812-D REGÃO: ES			
UNID.: _____		DATA: ____/____/____		CREA: 342-D REGÃO: ES			
DATA: ____/____/____		Nº DES. PROJETISTA:		VERIFICADO: _____		01/06	
DATA: ____/____/____		DATA: ____/____/____		MILTON KLANE			
RESPONSÁVEL TÉCNICO: ALEXANDRE J. STRAFIN		DIVISÃO: _____		MILTON KLANE		01/06	
CREA: 981-D REGÃO: ES ART. Nº: _____		GÊNERO: _____		GILBERTO V. B. CONTRATO		01/06	
DATA: ____/____/____		MUNICÍPIO: VAMA		DISTRITO: SEDE		BAIRRO: SEDE	
		NOME DO EMPREENDIMENTO: AMPLIAÇÃO SIST. ABASTECIMENTO DE ÁGUA-CONT. 016/05					
		TÍTULO: ESTAÇÃO DE TRATAMENTO DE ÁGUA – VAMA					
		PROJETO HIDRAULICO – CASA DE SUÍCA					
		SIST. DE RECARGA E DOSAGEM DE SULFATO – PLANTAS E COORTES					
ESCALA: _____		FOLHA: _____		Nº CESAN		REV: _____	
INDICAÇÃO		18 / 22		B-048-000-40-5-XX-0017		0	