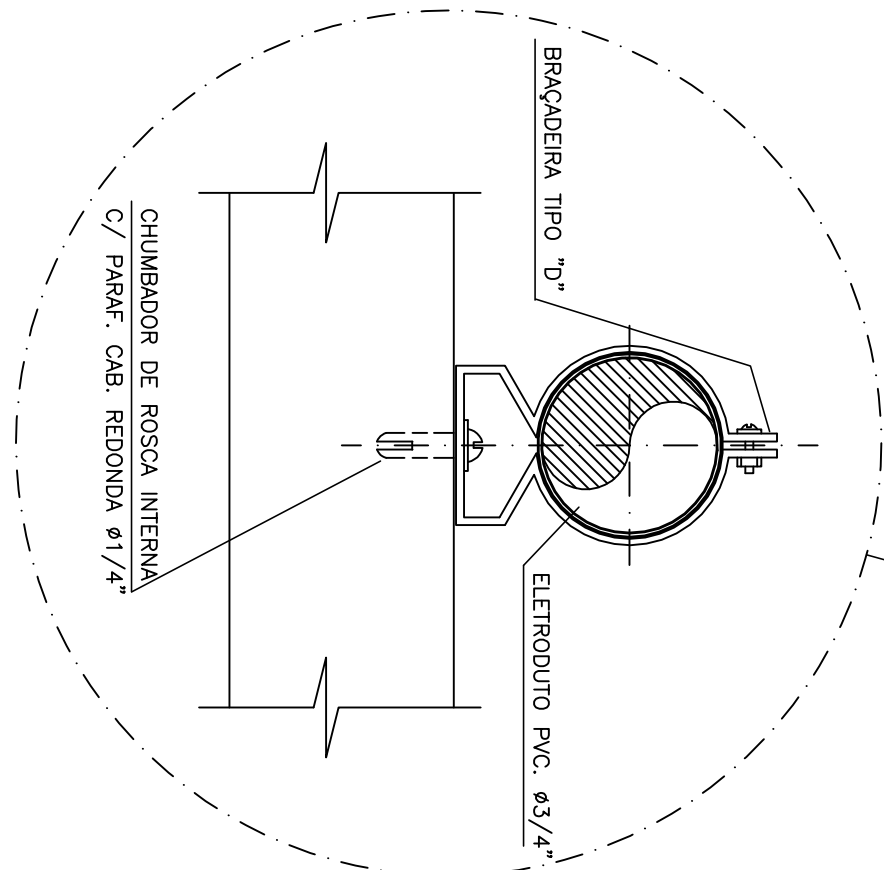
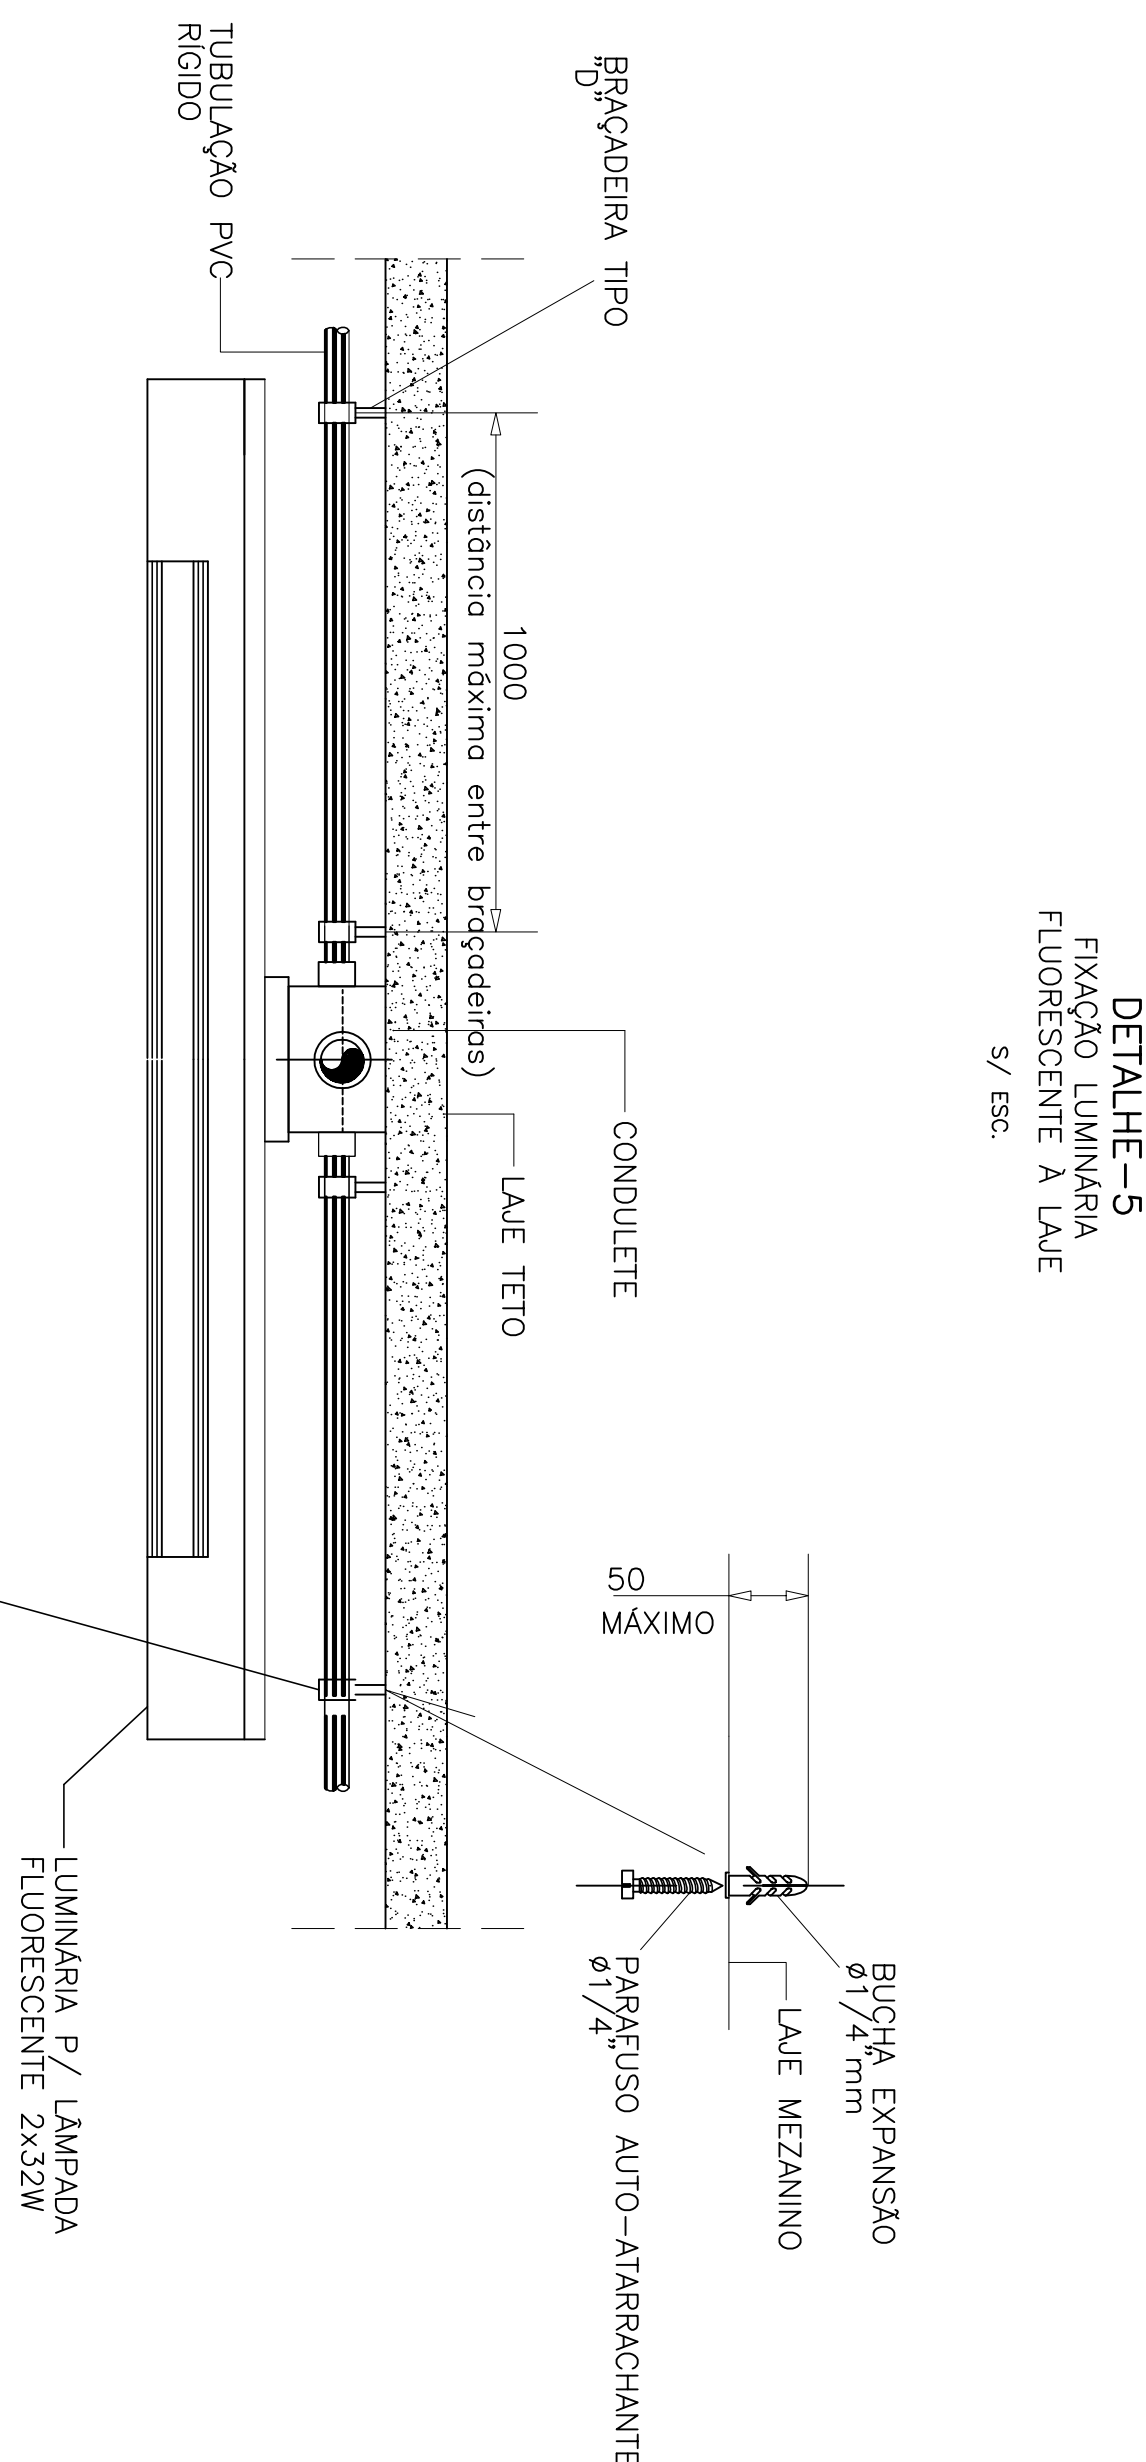
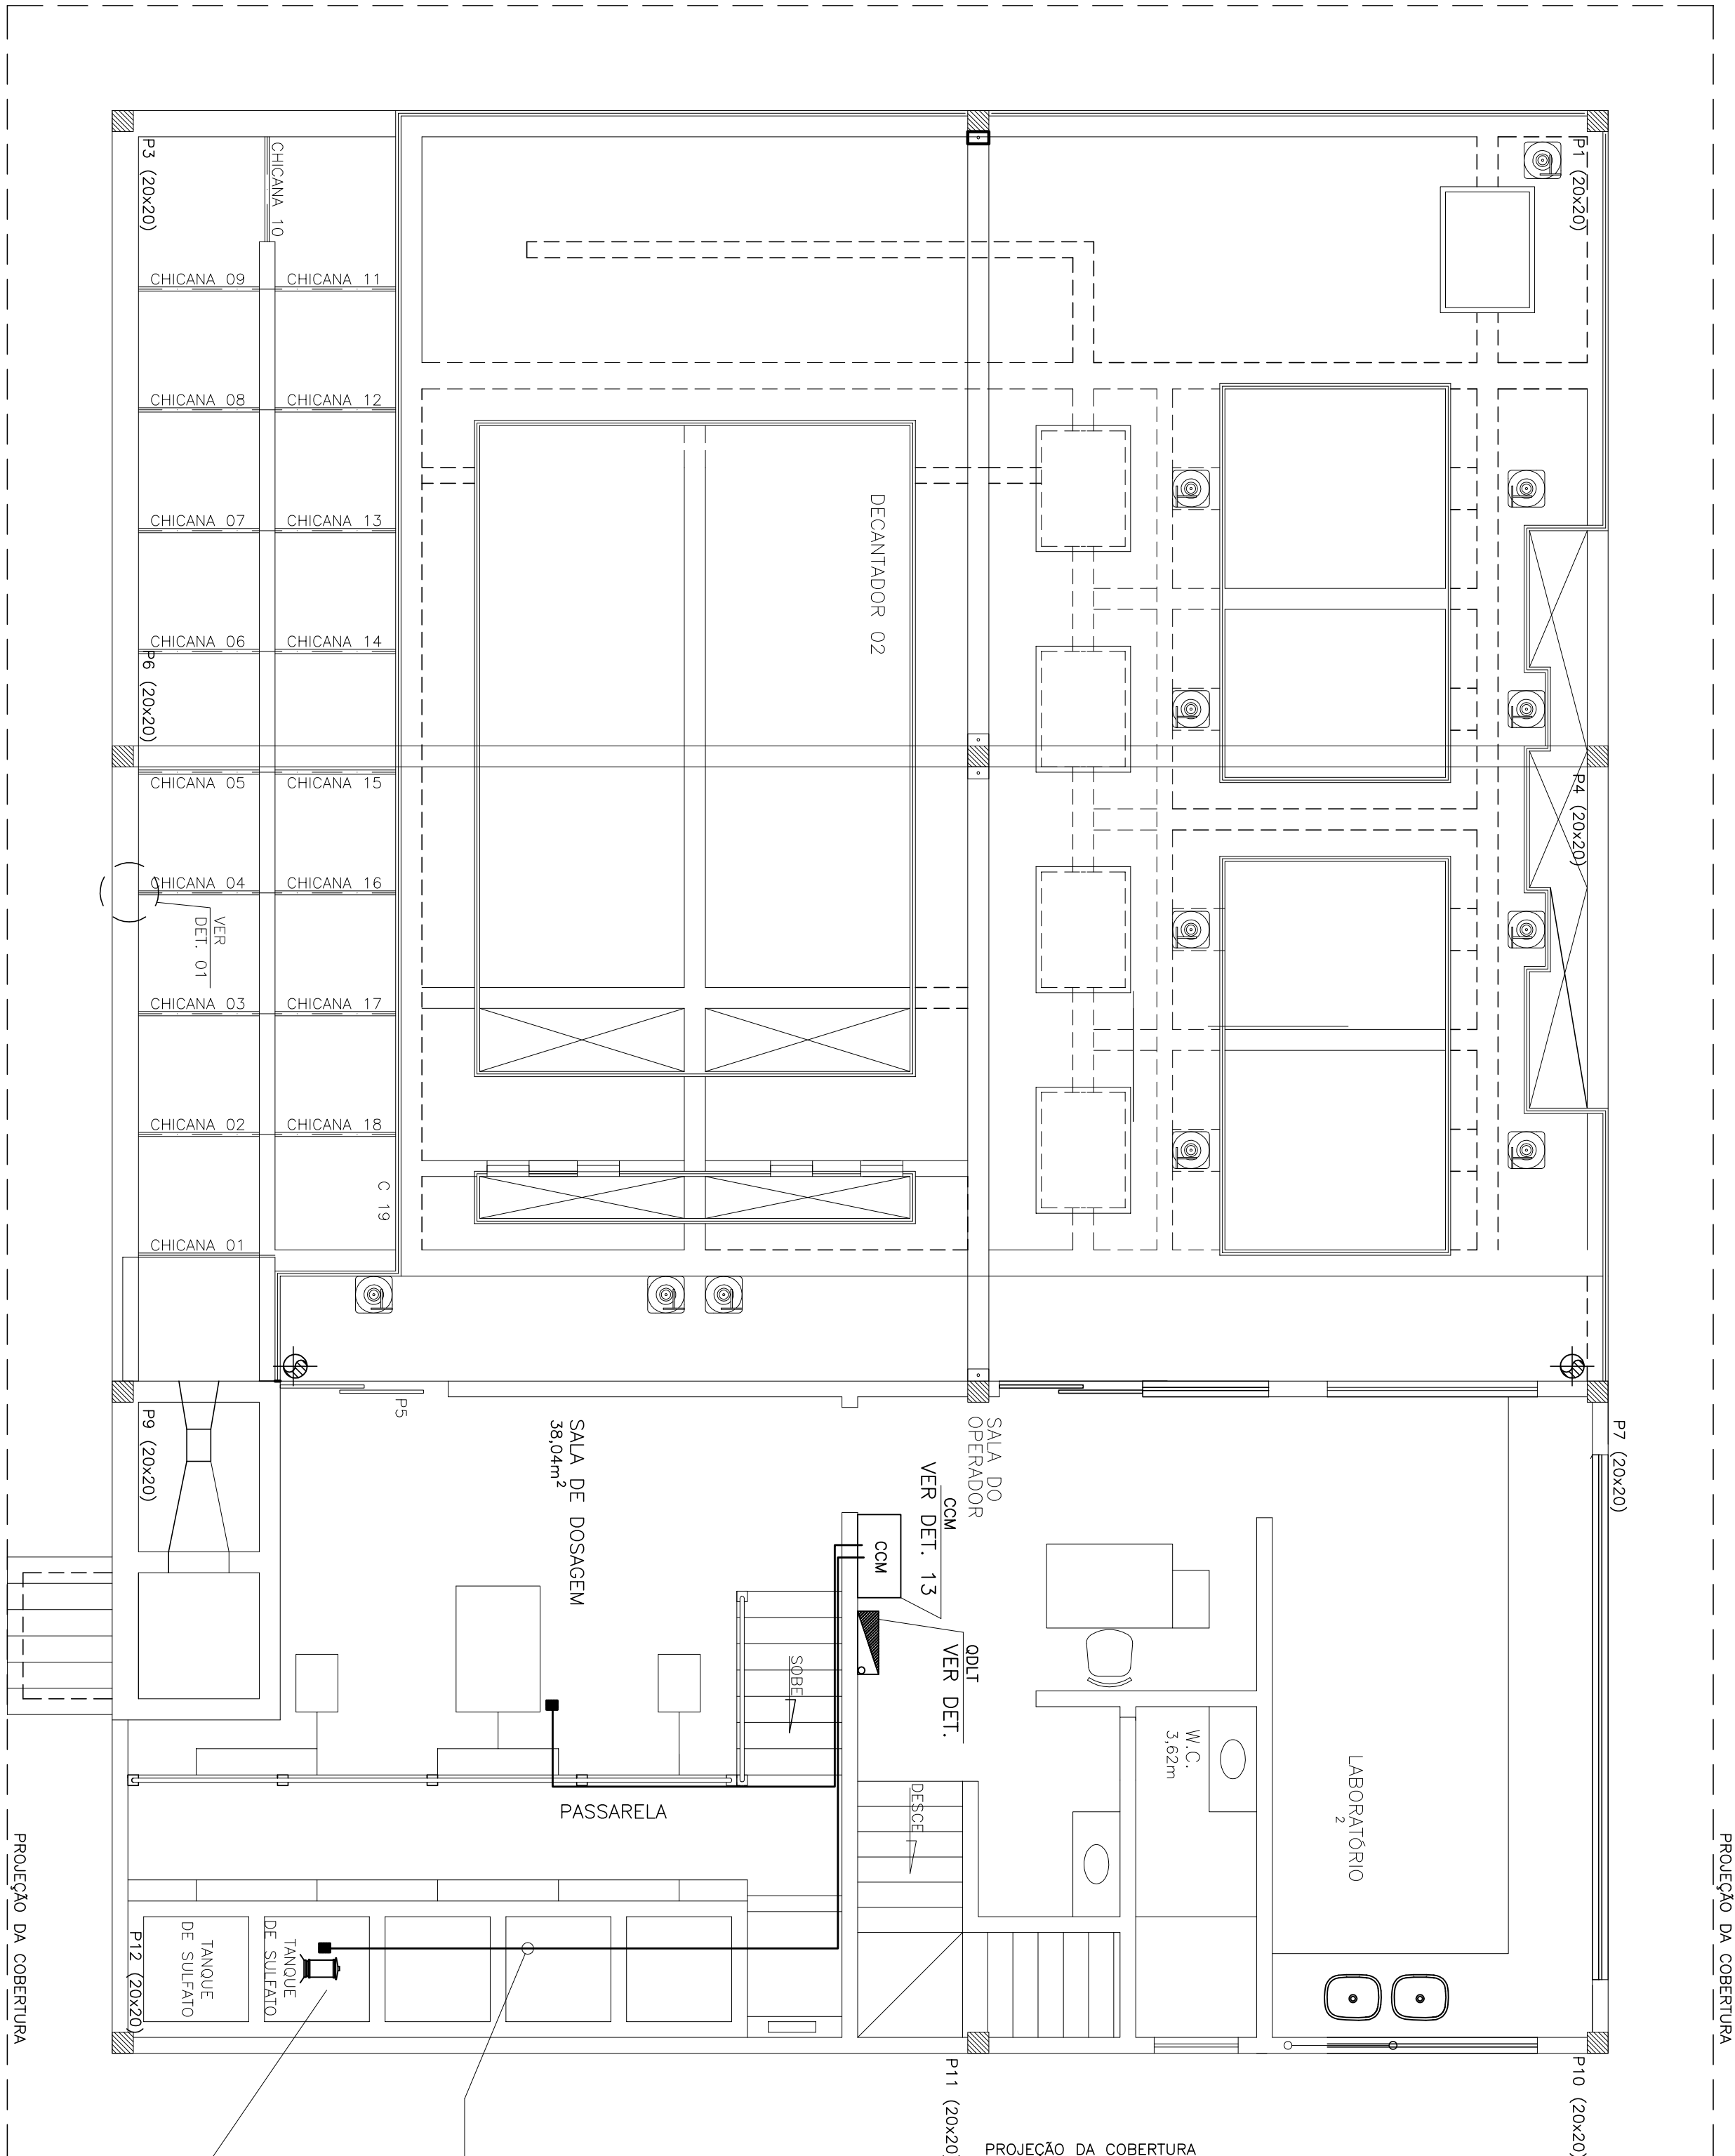


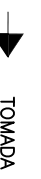
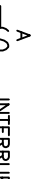
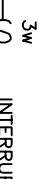
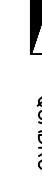
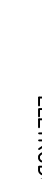
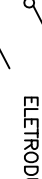
ESP	COR
0,08	1
0,15	2
0,20	3
0,30	4
0,40	5
0,50	6
0,60	7



PLANTA BAIXA – NÍVEL 76,36m

ESC.: 1:50

SIMBOLÓGIA:

	PONTO DE LUZ FLUORESCENTE NO TETO 2x40W/12V
	PONTO DE LUZ FLUORESCENTE NO TETO 2x40W/12V
	PONTO P/ ILUMINACAO EM GAMA OCTOGONAL EMBITADA NA LAJE OU FORRO
	PONTO P/ ILUMINACAO NA PAREDE TIPO PARAFIDEIA
	CL. DUAS TOMADAS 2P + T EM CX. 4x4" A 1,20m
	PONTO DE FORÇA P/ CHUVEIRO ELÉTRICO A 2,20m
	TOMADA UNIVERSAL 2P + T A 1,20m
	TOMADA UNIVERSAL 2P + T A 0,20m
	INTERRUPTOR E TOMADA COMBINAÇÃO NA MESMA GAMA
	TOMADA UNIVERSAL SIMPLES A 2,10m
	INTERRUPTOR SIMPLES DE 1 SECCAO A 1,20m
	INTERRUPTOR PARALELO(INTERFERE-WAV) A 1,20m
	QUADRO DE DISTRIBUICAO DE LUZ A 1,70m
	ELETRODOITO EMBITADO NO TETO
	ELETRODOITO EMBITADO NA PAREDE
	ELETRODOITO EMBITADO NO PISO
	ELETRODOITO QUE SOBEE
	ELETRODOITO QUE DESECE
	CONDUTORES 1-FASE, 2-NEUTRO, 3-RETORNO, 4-TERRA

CANCELA E SUBSTITUI O DESENHO NÚMERO: _____									
CENTRO DE DOCUMENTAÇÃO									
RECEBIDO: ____/____/____ ASS.: _____									
Nº DOC.: _____ ASS.: _____									
APPROVAÇÃO CESAN: _____									
CANCELADO E SUBSTITUÍDO PELO DESENHO NÚMERO: _____									
Nº LOCAL									
DISCRIMINAÇÃO									
REVISÃO									
DES.									
DIV.									
GER.									
DATA									
Nº									
TÍTULOS									
PRINCIPAIS DESENHOS DE REFERÊNCIA									
EMITENTE:  AQUACONSULT consultoria e projetos de engenharia Ltda									
PROJETADO: _____ COORDENADOR: _____									
KLEBER DE MELLO TRISTE MESTR A. CORREA JR.									
CREA. 4347-D REGIÃO: ES CREA. 3424-D REGIÃO: ES									
DESENHO: LUCAS MULINI Nº DES. PROJETISTA: _____									
DATA: ____/____/____ 066-EL-6-015-380									
RESPONSÁVEL TÉCNICO: ALEXANDRE J. SEPÁHIA									
CREA. 963-D REGIÃO: ES ART Nº: _____ DATA: 01/06									
EMISSÃO CESAN									
PROJETADO: _____ AQUACONSULT									
01/06									
CREA: _____									
DESENHADO: _____									
VERIFICADO: _____									
MILTON KLAINE									
01/06									
DIVISÃO: _____									
MILTON KLAINE									
GERÊNCIA: _____									
GILSON V. D. CONTRATO									
01/06									
MUNICÍPIO: VIANA									
DISTRITO: SEDE									
BARRIO: SEDE									
NOME DO EMPREENDIMENTO: AMPLIAÇÃO SIST. ABASTECIMENTO DE ÁGUA-CONT. 016/05									
TÍTULO: ESTAÇÃO DE TRATAMENTO DE ÁGUA – VIANA									
PROJETO ELÉTRICO									
PLANTA BATA – NÍVEL 76,36m, SIMBOLOGIA E DETALHE									
FOLHA: _____									
Nº CESAN									
B-048-000-40-6-XX-0005									
REV									
0									