



ARMAÇÃO POSITIVA DAS LAJES DO NÍVEL +1710

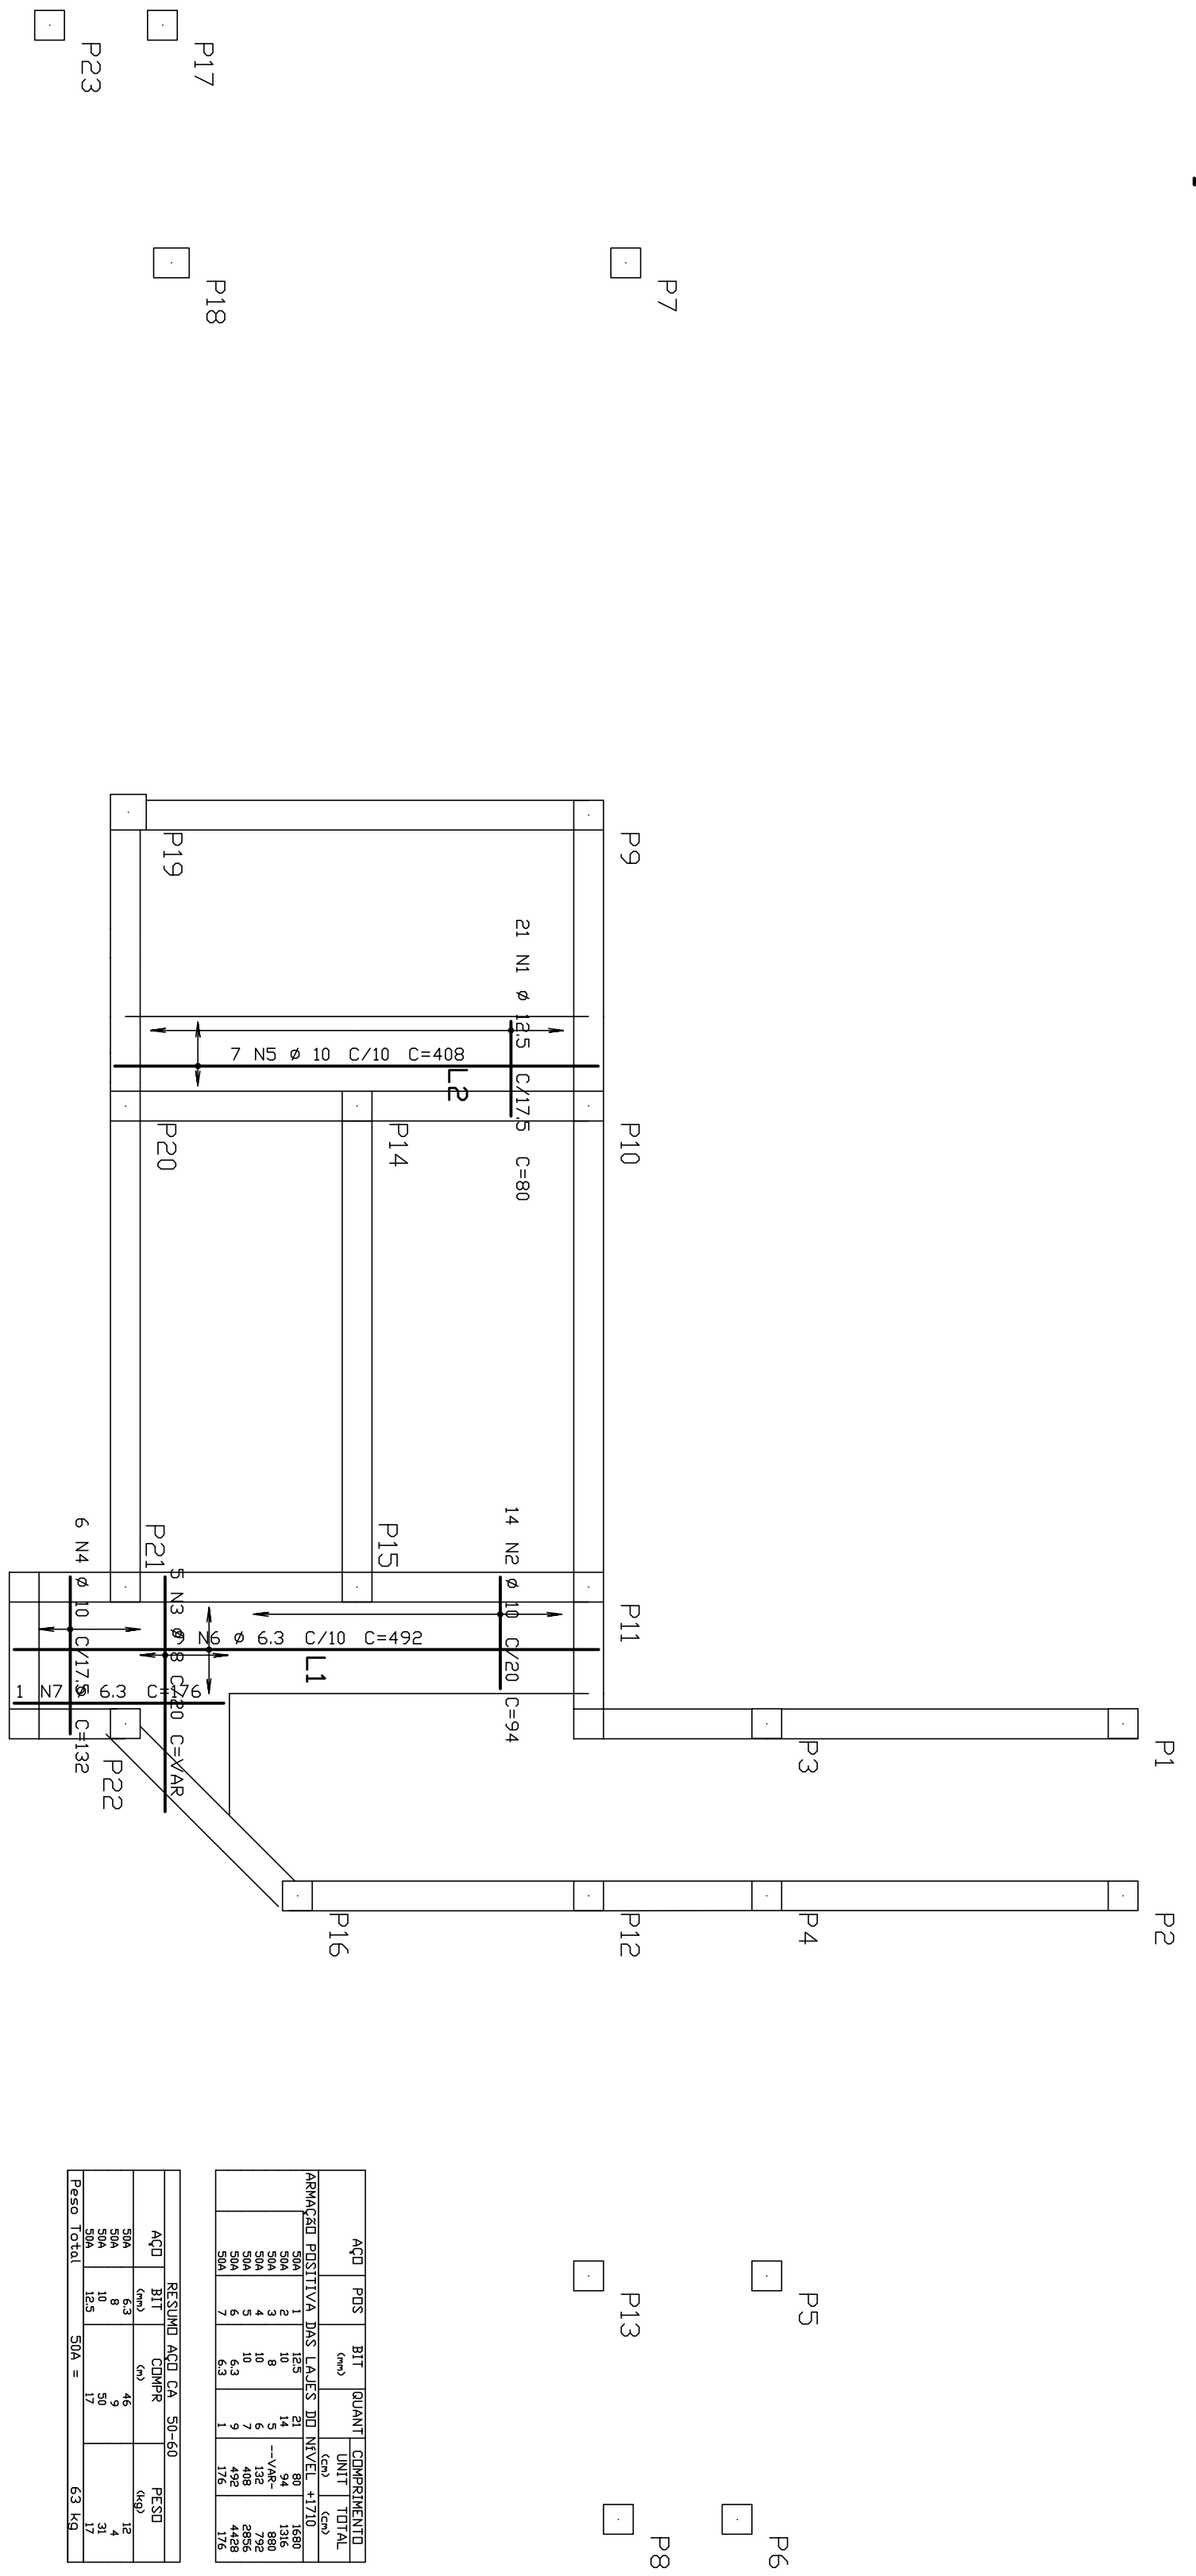

ARMAÇÃO NEGATIVA DAS LAJES DO NÍVEL +1710

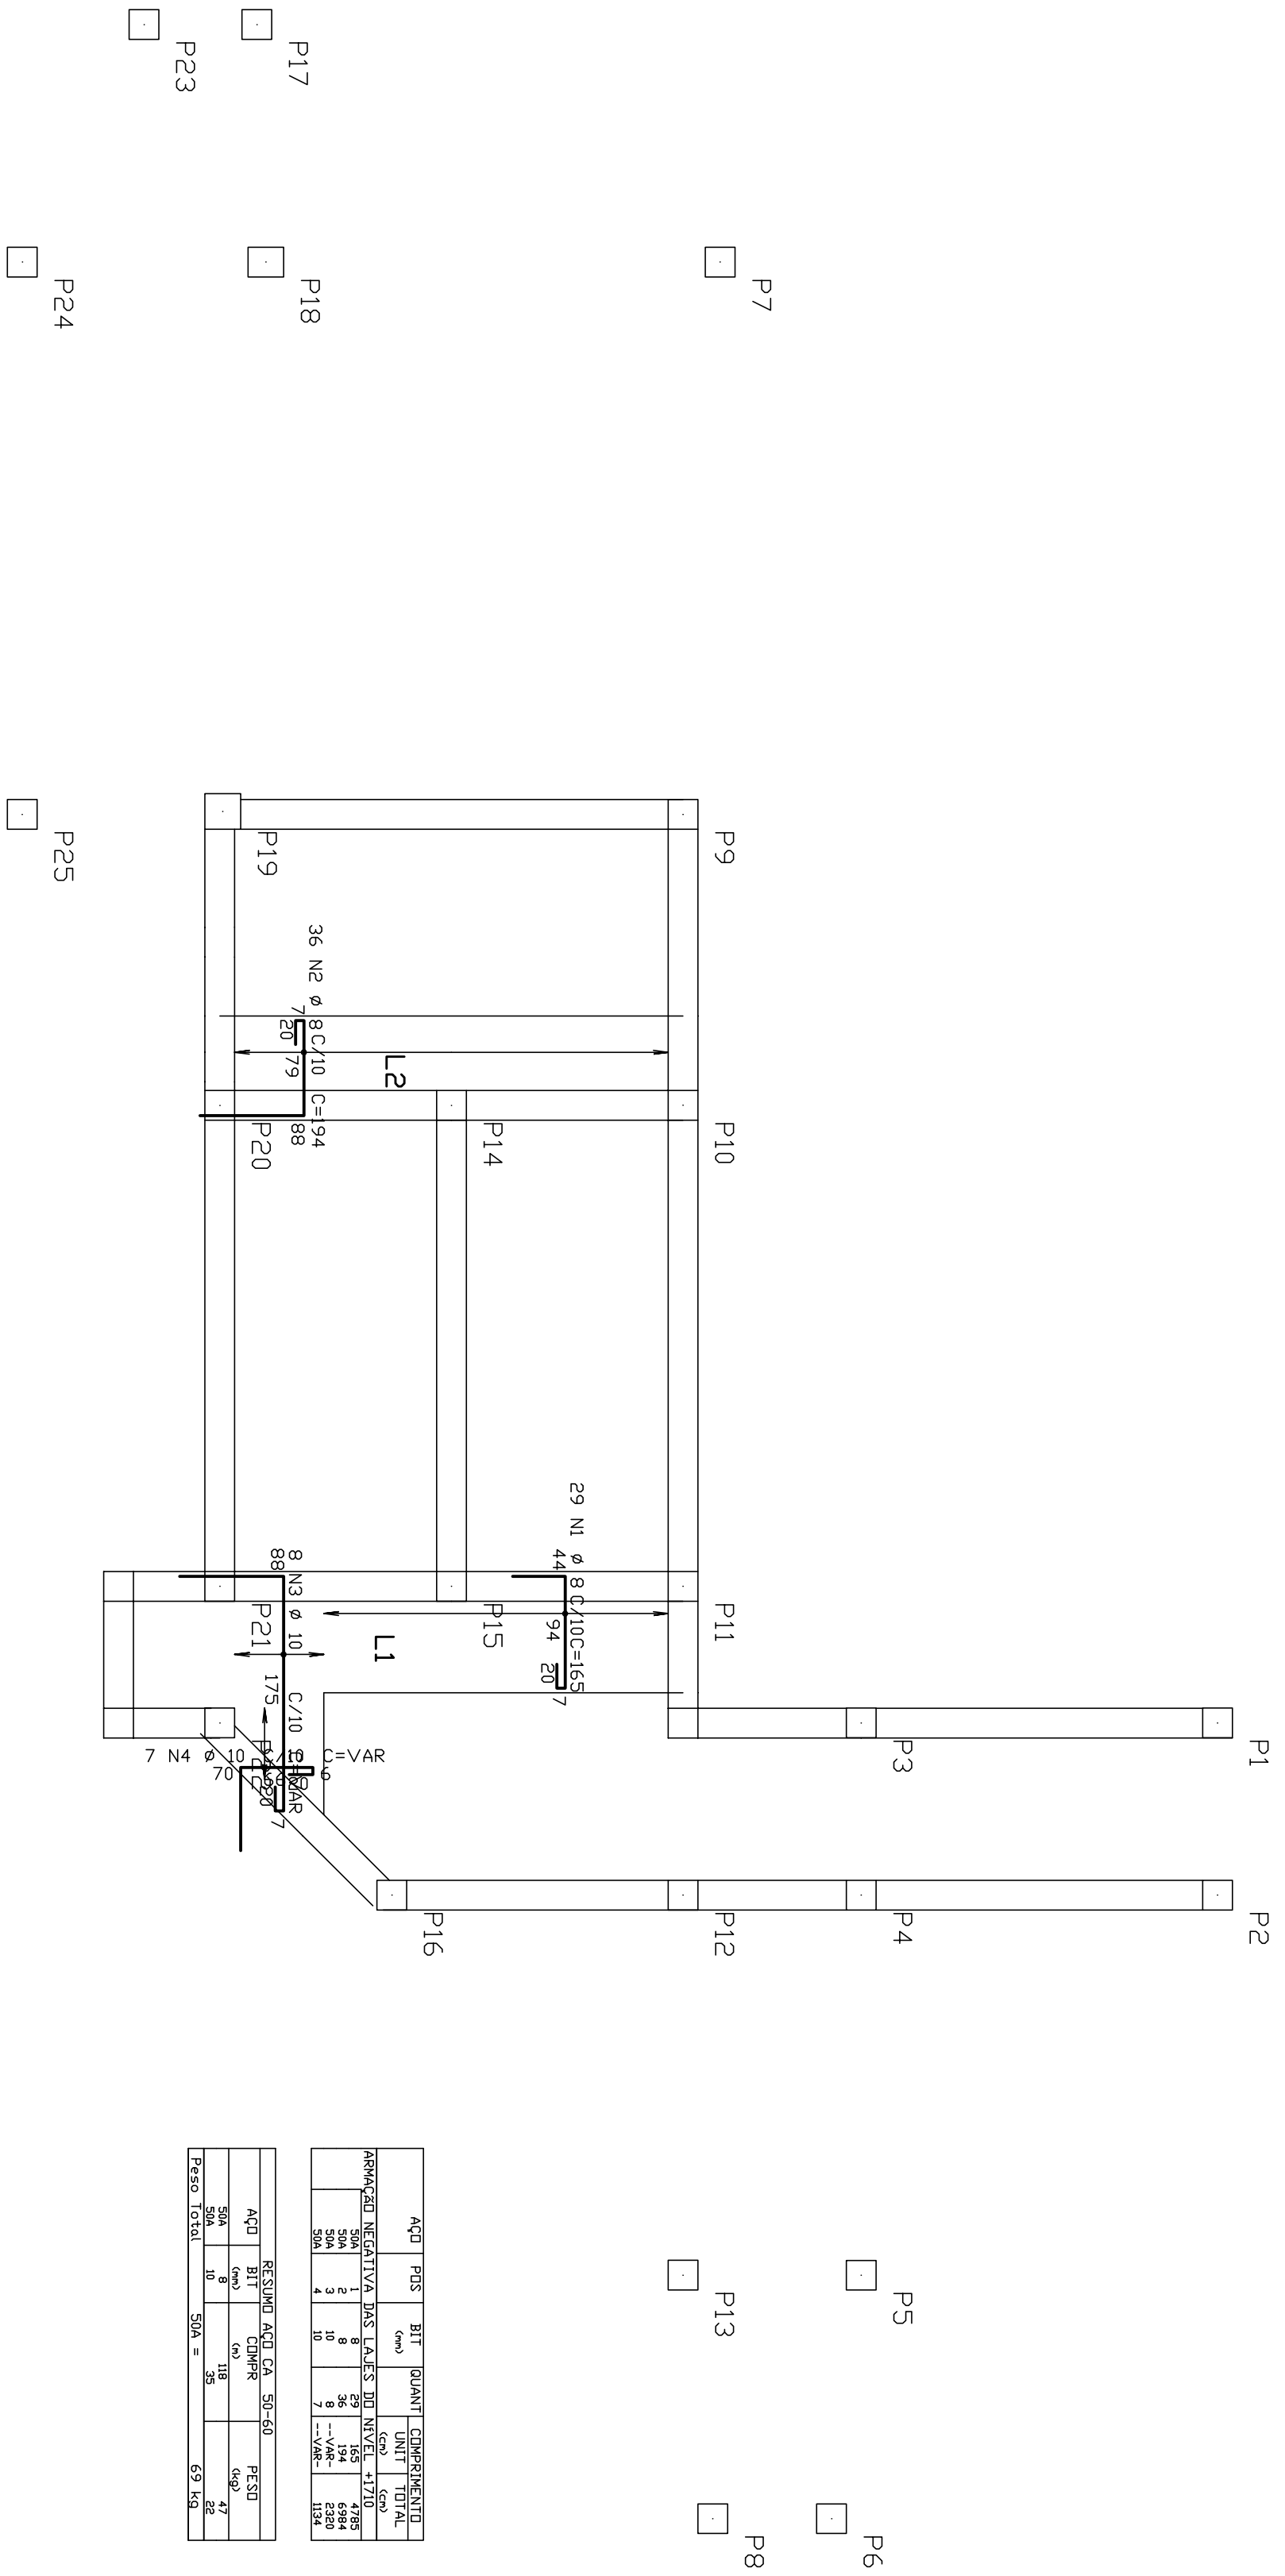

ESTE DESENHO É PROPRIEDADE DA COMPANHIA ESPÍRITO SANTENSE DE SANEAMENTO - CESAN E NÃO PODE SER COPIADO SEM SUA AUTORIZAÇÃO.	
PRINCIPAIS DESENHOS DE REFERÊNCIA	
1	
2	
