CONFIGURAÇÃO DE PERNA P/ PLATAFORMA

PERNA	COR	ESP.
2	7	0,20
3	7	0,33
6	7	0,67
10	10	0,51
REST. PAD		0,51

BACIA 03

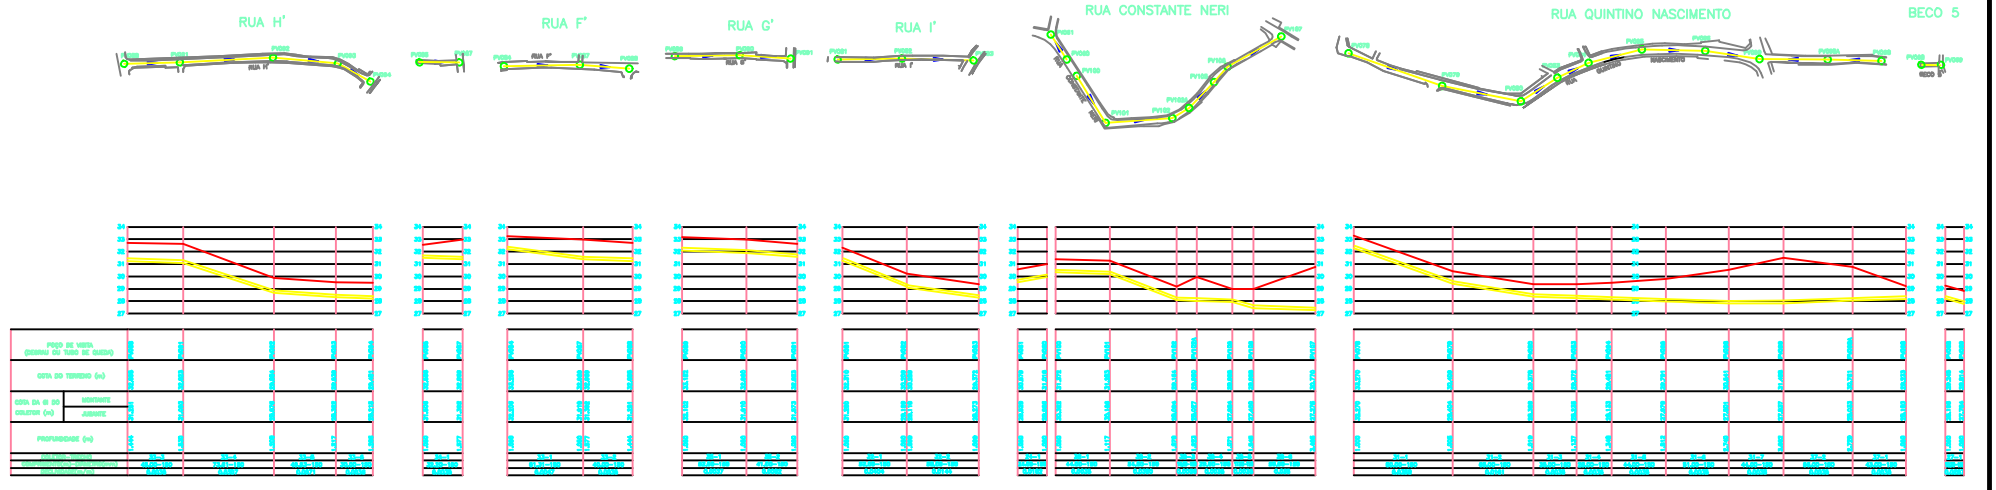

BACIA 03

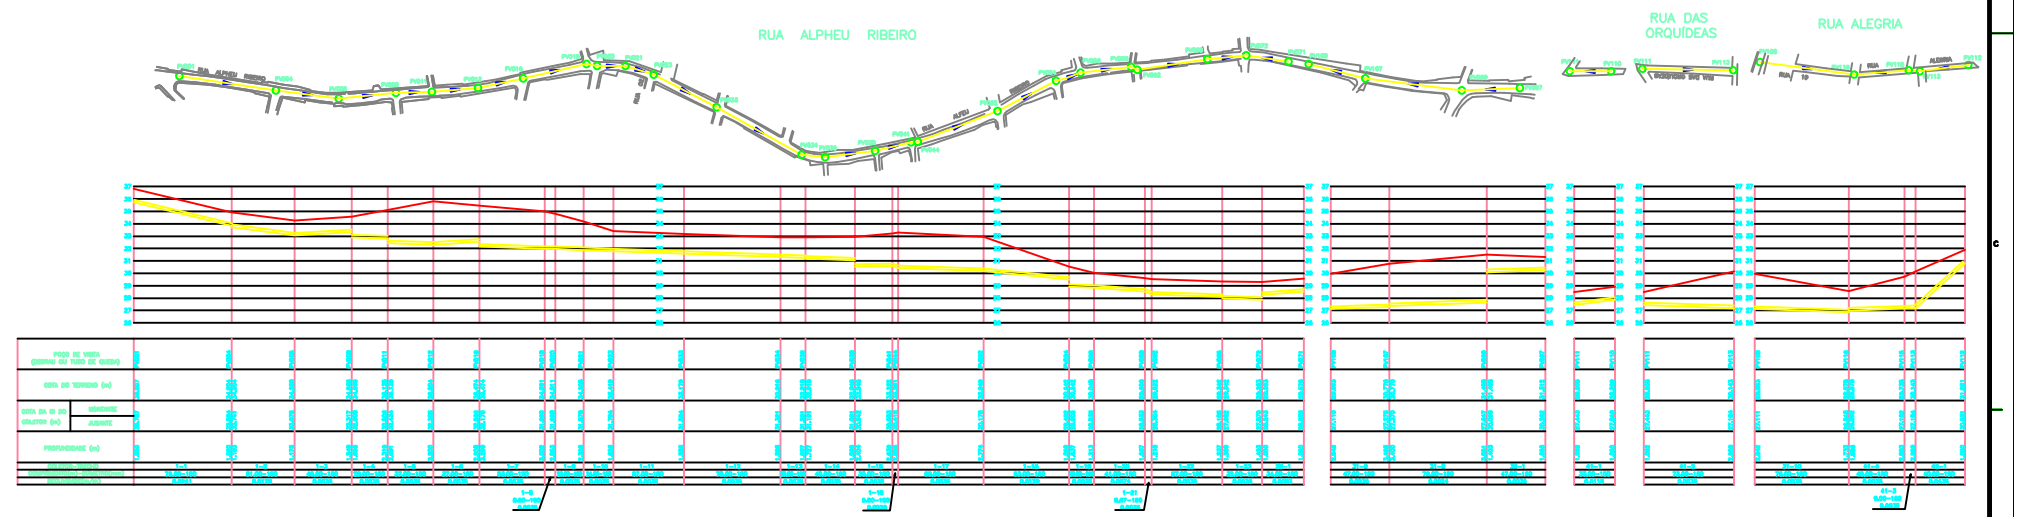

ESTE DESENHO É PROPRIEDADE DA COMPANHIA ESPÍRITO SANTENSE DE SANEAMENTO – CESAN E NÃO PODE SER COPIADO SEM SUA AUTORIZAÇÃO.

NÚMEROS	TÍTULOS
PRINCIPAIS DESENHOS DE REFERÊNCIA	

Nº	LOCAL	DISCRIMINAÇÃO	DES.	DIV.	GER.	DATA
REVISÃO						

CANCELA E SUBSTITUI O DESENHO NÚMERO:

CANCELADO E SUBSTITUÍDO PELO DESENHO NÚMERO:

CENTRO DE DOCUMENTAÇÃO

RECEBIDO: / /

Nº DOC.: ASS.:

APROVAÇÃO CESAN:

ASS.: MATR.:

UNID.: DATA: / /

ESTA APROVAÇÃO NÃO ISENTA A CONTRATADA DE SUAS RESPONSABILIDADES LEGAIS.

EMITENTE: CONCREMAT

PROJETADO: ENG° SERGIO AUGUSTO PETERLE
CREA: 6431/D REGIÃO: ES

COORDENADOR: ENG° FERNANDO JOÃO GUEDES
CREA: 5940 REGIÃO: ES

DESENHO: JOSÉ ANTONIO
DATA: 24/03/2009

Nº DES. PROJETISTA: ES-00001-SE-SA-JT-010-00

RESPONSÁVEL TÉCNICO: ENG° ALEXANDRE JOSÉ PINHEIRO DA COSTA
CREA: 2001151492 REGIÃO: RJ ART Nº 20080327481 DATA: 14/08/2007

EMISSÃO CESAN	DATAS
PROJETADO:	
CREA:	
DESENHADO: CONCREMAT	
VERIFICADO: ENG° NESTOR GOREA JR	
DIVISÃO: ENG° NESTOR GOREA JR	
GERÊNCIA: ENG° SANDRA SILV	

CESAN

MUNICÍPIO: SERRA | DISTRITO: CARAPINA | BAIRRO: CARAPINA GRANDE

NOME DO EMPREENDIMENTO: REDE COLETORA DE ESGOTO DO BAIRRO CARAPINA GRANDE

TÍTULO: SISTEMA DE ESGOTAMENTO SANITÁRIO DE JARDIM TROPICAL E ADJACÊNCIAS
SETOR FURNAS
PERFIS LONGITUDINAIS DA REDE COLETORA DE ESGOTO – BACIA 03
HIDRAULICA

ESCALA:	FOLHA:	Nº CESAN	REV:
1:2000	05 / 08	A-035-000-94-5-XX-0766	00