CONFIGURAÇÃO DE PENAS P/ PLOTAGEM

PENA	COR	ESP.
8	7	0,10
10	10	0,22
30	30	0,22
40	40	0,22
54	54	0,30
141	141	0,22
166	166	0,22
168	168	0,22
REST. MONO		0,22

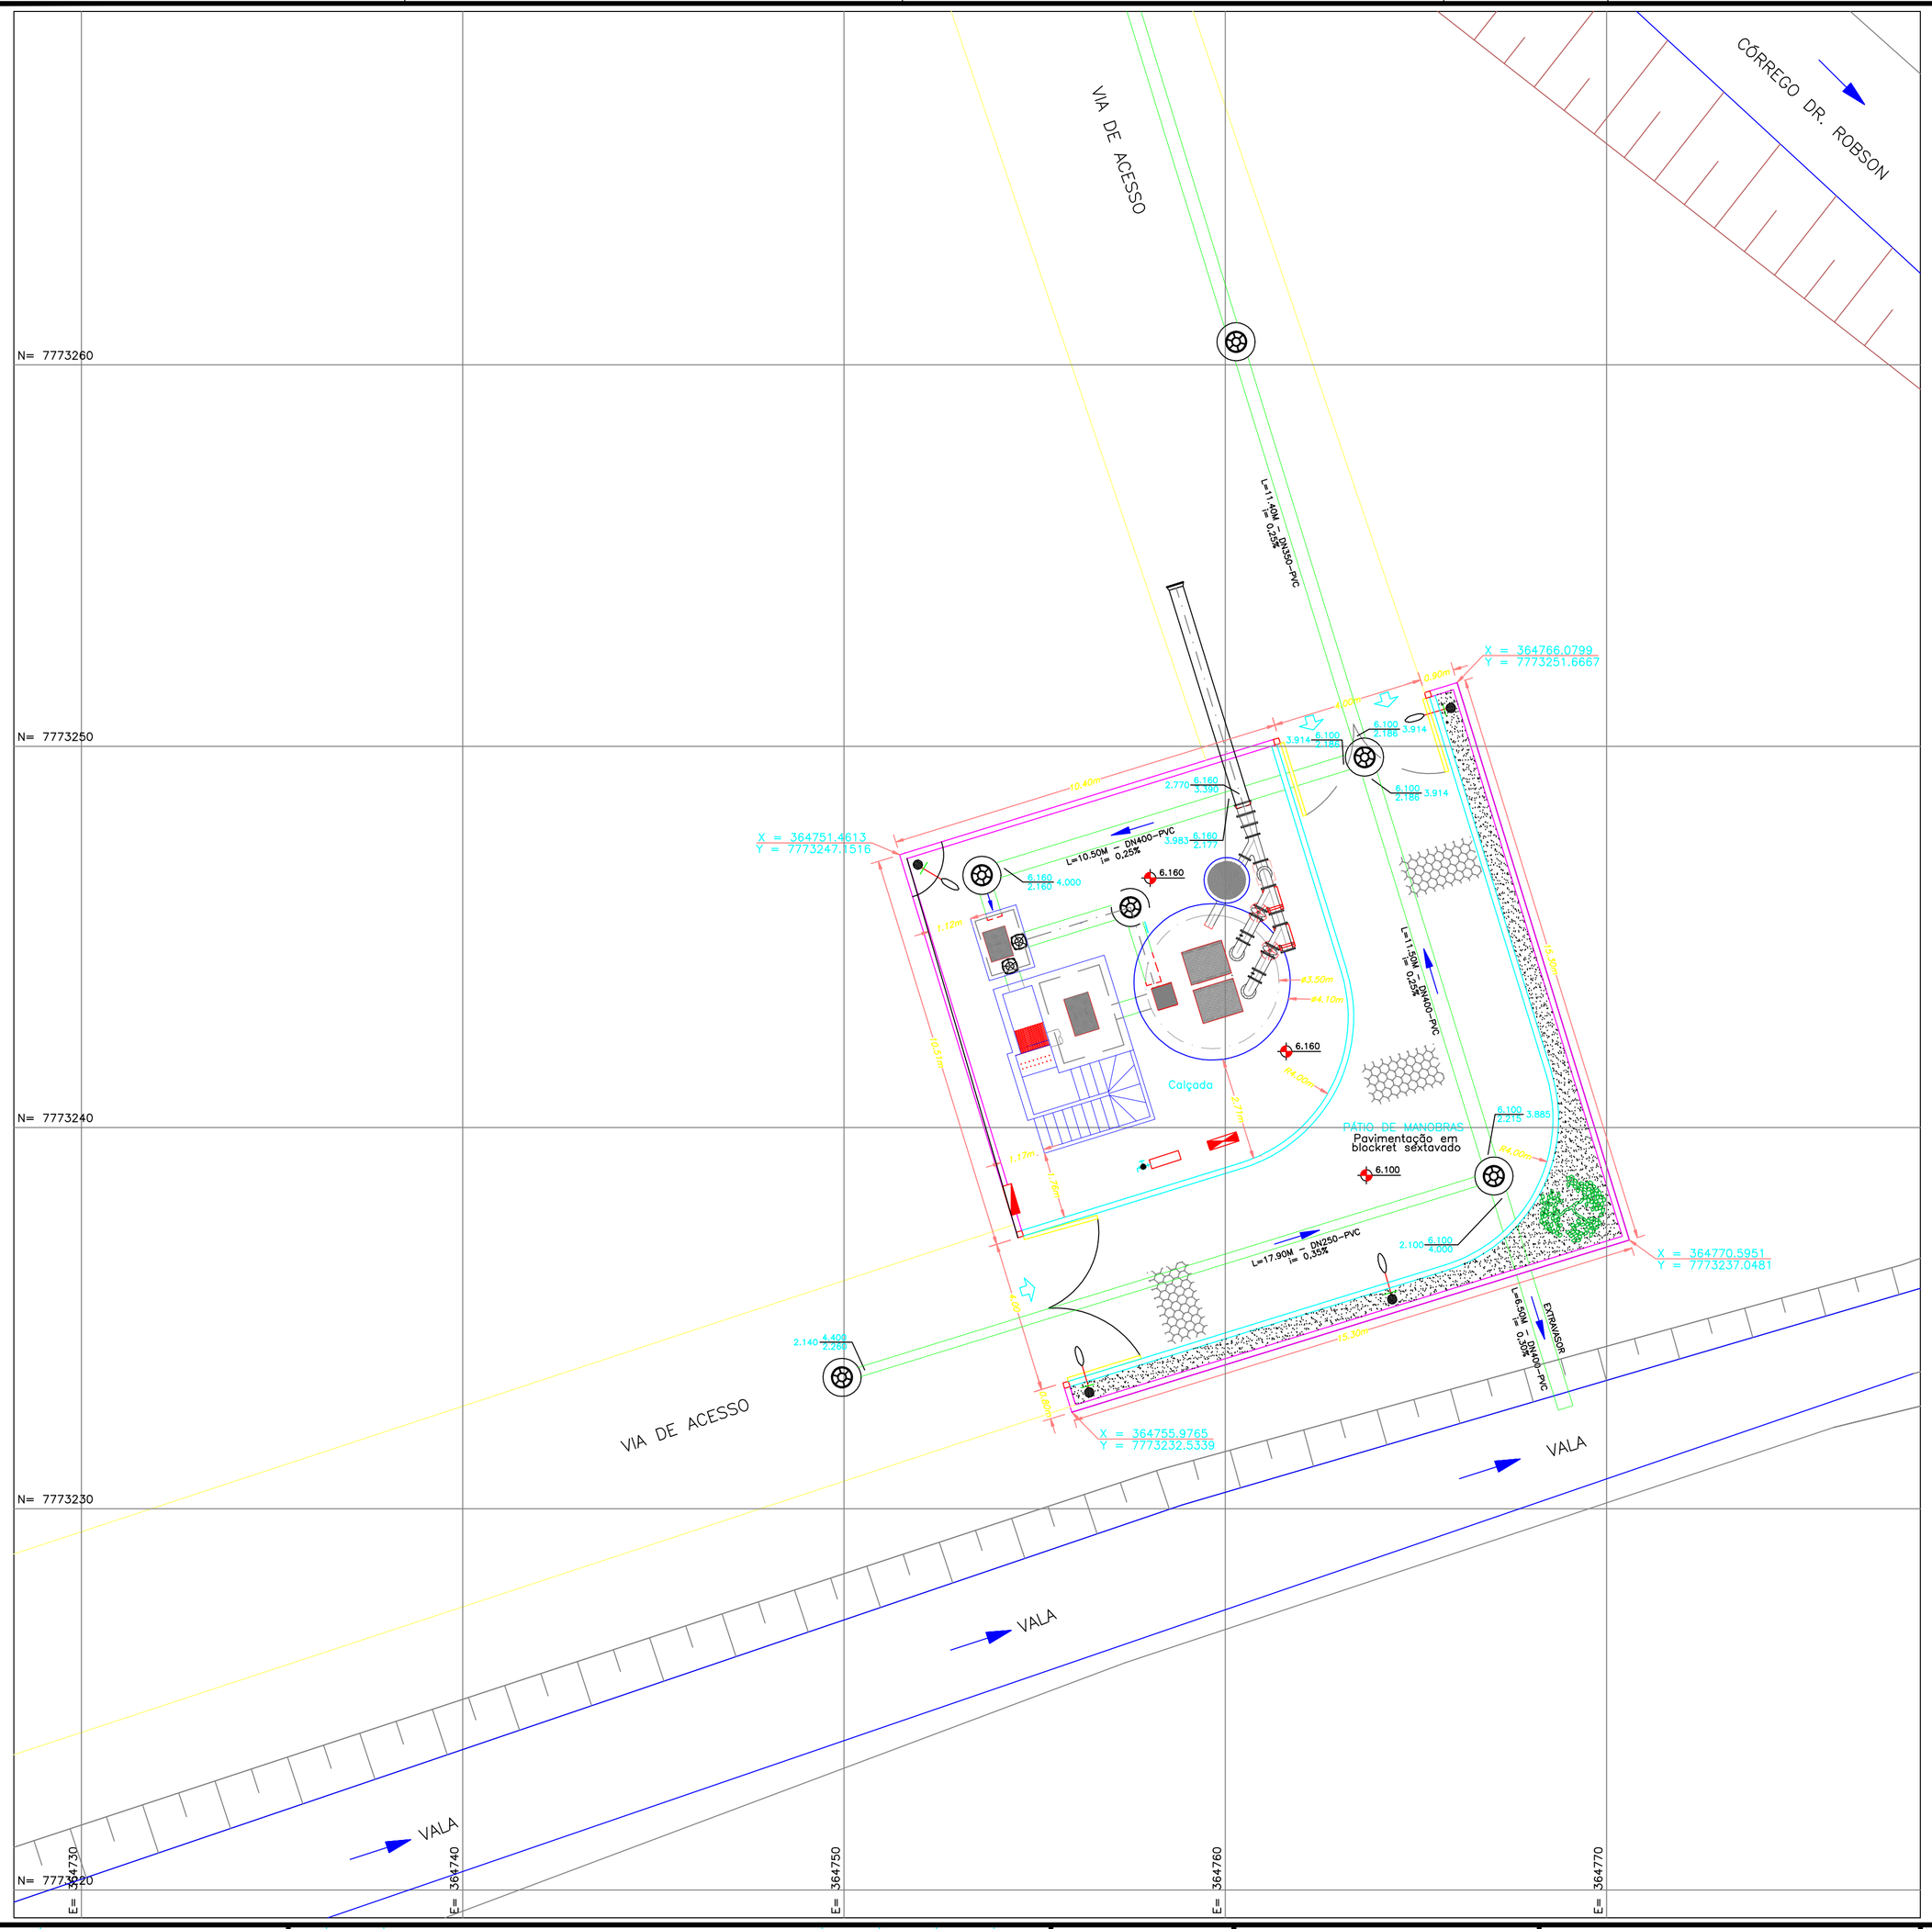

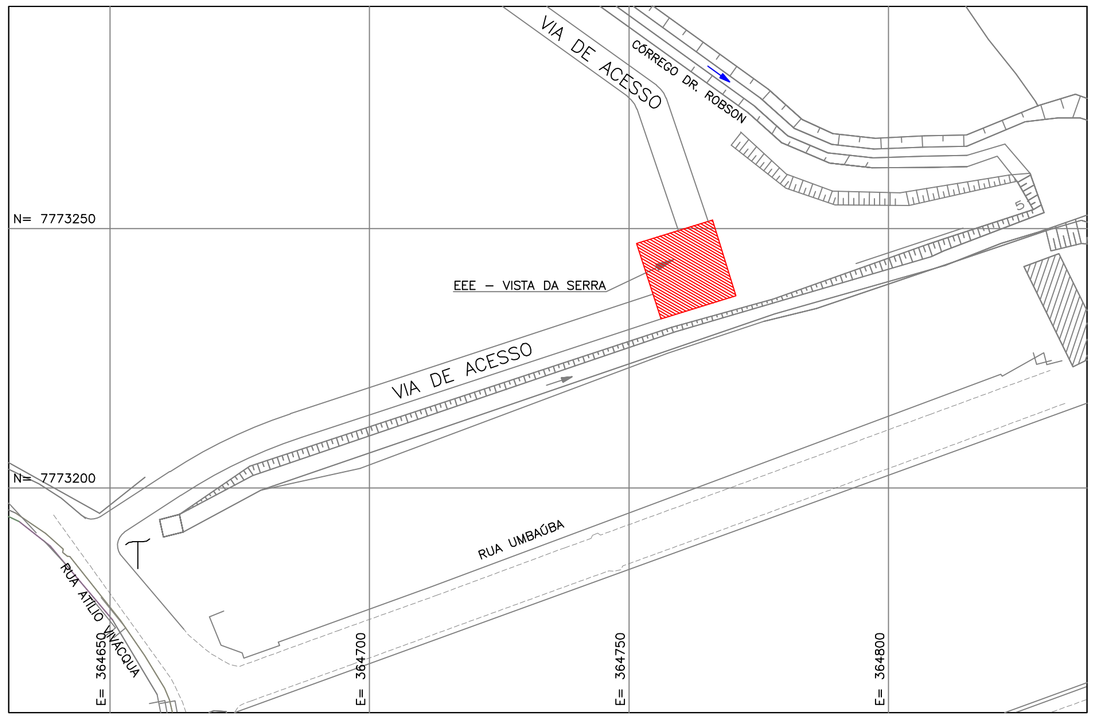

PLANTA DE SITUAÇÃO
SEM ESCALA

NOTAS:

1– DIMENSÕES E ELEVAÇÕES EM METRO,DIÂMETROS EM MILÍMETRO, SALVO INDICAÇÃO EM CONTRÁRIA.

CONVENÇÕES

- ÁRVORE
- POSTE DE ILUMINAÇÃO EXTERNA
- TUBULAÇÃO DE AGUA POTÁVEL
- REDE DE ESGOTO
- LINHA DE RECALQUE
- GASODUTO
- PADRÃO DE ENERGIA
- PADRÃO DE ÁGUA
- QUADRO DE COMANDO
- PV ESGOTO
- TORNEIRA DE JARDIM

ESTE DESENHO É PROPRIEDADE DA COMPANHIA ESPÍRITO SANTENSE DE SANEAMENTO – CESAN E NÃO PODE SER COPIADO SEM SUA AUTORIZAÇÃO.

NÚMEROS	TÍTULOS
PRINCIPAIS DESENHOS DE REFERÊNCIA	

Nº	LOCAL	DISCRIMINAÇÃO	DES.	DIV.	GER.	DATA
REVISÃO						

CANCELA E SUBSTITUI O DESENHO NÚMERO:

CANCELADO E SUBSTITUÍDO PELO DESENHO NÚMERO:

CENTRO DE DOCUMENTAÇÃO

RECEBIDO: __/__/__

Nº DOC.: _____ ASS.: _____

APROVAÇÃO CESAN:

ASS.: _____ MATR.: _____

UNID.: _____ DATA: __/__/__

ESTA APROVAÇÃO NÃO ISENTA A CONTRATADA DE SUAS RESPONSABILIDADES LEGAIS.

EMITENTE: CONCREMAT ENGENHARIA

PROJETADO: ENGº SERGIO ARTENIO PETERLE
CREA: 6431/D REGIÃO: ES
DESENHO: JOSÉ ANTÔNIO
DATA: 01/08/2009

COORDENADOR: ENGº FERNANDO JOÃO GUZZO
CREA: 964D REGIÃO: ES
Nº DES. PROJETISTA: SN-658004-DE-ES-MF-010-R0

RESPONSÁVEL TÉCNICO: ENGº ALEXANDRE JOSÉ VIVEIROS DA COSTA
CREA: 1981101461 REGIÃO: RJ ART Nº: 20076720 DATA: 14/09/2007

EMISSÃO CESAN	DATAS
PROJETADO:	
CREA:	
DESENHADO: CONCREMAT	
VERIFICADO: ENGº NESTOR GORZA JUNIOR	
DIVISÃO: ENGº NESTOR GORZA JUNIOR	
GERÊNCIA: ENGº SANDRA SILY	

CESAN

MUNICÍPIO: SERRA | DISTRITO: SEDE | BAIRRO: VISTA DA SERRA

NOME DO EMPREENDIMENTO: SISTEMA DE ESGOTO SANITÁRIO DE SERRA – SEDE

TÍTULO: ESTAÇÃO ELEVATÓRIA DE ESGOTO BRUTO VISTA DA SERRA
PLANTA DE LOCAÇÃO E URBANIZAÇÃO

ESCALA:	FOLHA:	Nº CESAN	REV:
1/100	01 / 01	A-035-000-91-5-XX-0205	02