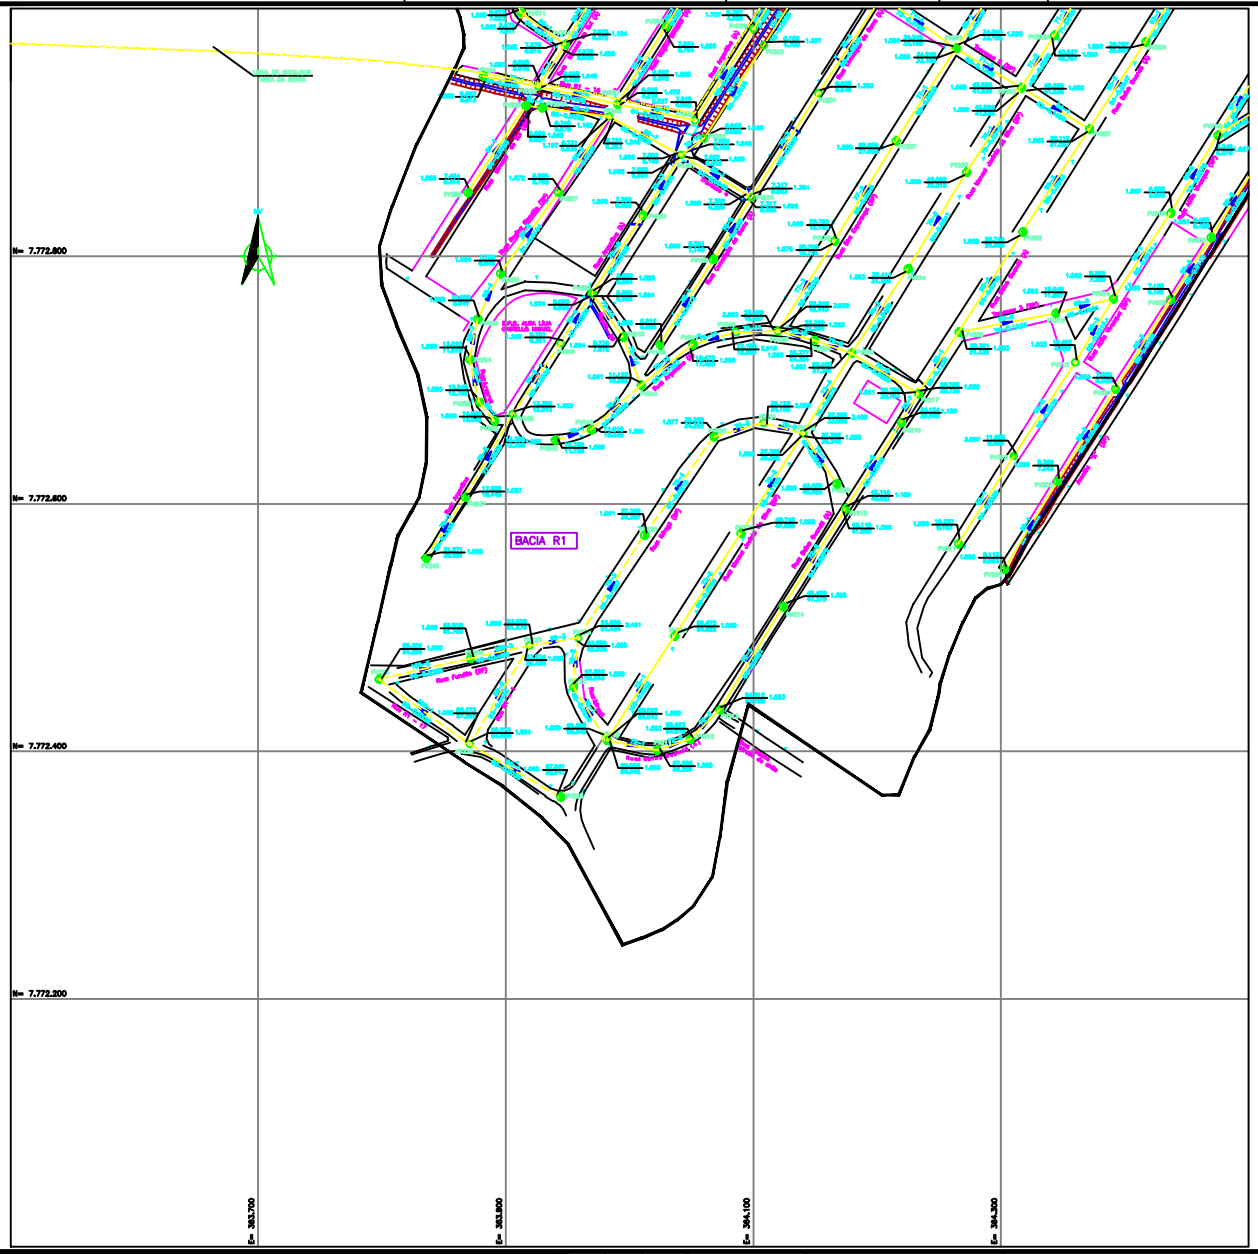

NOTAS:
1-DIÂMETROS NÃO DISCRIMINADOS SERÃO DE 150 mm
2-MATERIAIS NÃO ESPECIFICADOS SERÃO PVC-EB644

CONVENÇÕES

	REDE PROJETADA 1ª ETAPA	A	ASFALTO
	REDE PROJETADA 2ª ETAPA	B	BLOQUETE
	REDE EXISTENTE	SP	SEM PAVIMENTAÇÃO
	LINHA DE REGULAGE		MEIO-FIO
	CERCA		TALUDE
			POSTE
	DIVISÃO DE BACIA		FOSSA SÉPTICA
	SEDA DE LEGO		ESTAÇÃO ELEVATÓRIA

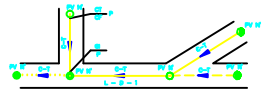

C - Nº DO COLETOR
T - Nº DO TRECHO
N - Nº DO PV
D - DIÂMETRO DO COLETOR EM mm
I - INCLINAÇÃO EM m/m
L - COMPRIMENTO DO COLETOR EM m
CT - COTA DO TERRENO EM m
CF - COTA DO FUNDO DO PV EM m
CE - COTA DA GERATRIZ SUPERIOR EM m
P - PROFUNDIDADE EM m

POÇOS DE VISITA
POÇO DE VISITA ø1.00m (ALTURA<1.50m)
POÇO DE VISITA ø1.20m (1.50<ALTURA<2.50m)
POÇO DE VISITA ø1.20m (ALTURA>2.50m)
POÇO DE VISITA EXISTENTE

ARTICULAÇÃO

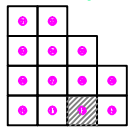

NÚMEROS	TÍTULOS	Nº	LOCAL	DISCRIMINAÇÃO	DES.	DIV.	GER.	DATA
PRINCIPAIS DESENHOS DE REFERÊNCIA		REVISÃO						

CANCELA E SUBSTITUI O DESENHO NÚMERO:

CANCELADO E SUBSTITUÍDO PELO DESENHO NÚMERO:

CENTRO DE DOCUMENTAÇÃO
RECEBIDO: / /
Nº DOC.: ASS.:
APROVAÇÃO CESAN:
ASS.: MATR.:
UNID.: DATA: / /
ESTA APROVAÇÃO NAO ISENTA A CONTRATADA DE SUAS RESPONSABILIDADES LEGAIS.

EMITENTE:
TECNOSAN
engenharia s/c ldta.

PROJETADO: ANA CLAUDIA GRATZ LOUREIRO	COORDENADOR: VITOR HUGO KLUPPEL
CREA: 6086-D REGIÃO: ES	CREA: 3891 REGIÃO: PR
DESENHO: LEDA COSTA	Nº DES. PROJETISTA: 02-TPS-122
DATA: 15/03/99	
RESPONSÁVEL TÉCNICO: VITOR HUGO KLUPPEL	
CREA: 3891-D REGIÃO: PR ART Nº: 208922 DATA: 26/07/98	

EMISSÃO CESAN		DATAS
PROJETADO: TECNOSAN ENGENHARIA S/C LTDA		15/03/99
CREA: 03878-RF	REGIAO : ES	
DESENHADO: TECNOSAN ENGENHARIA S/C LTDA		15/03/99
VERIFICADO: ALEXANDRE WILLIAN ALMEIDA CABREIRA		/ /
DIVISÃO: ISRAEL GUEDES DE ALMEIDA		/ /
GERÊNCIA: FERNANDO BENJAMIN FONTOURA		/ /

CESAN

MUNICÍPIO: SERRA | DISTRITO: SEDE | BAIRRO: VÁRIOS

EMPREENDIMENTO: PLANO DIRETOR DE ESGOTO DA SERRA, NOVA ALMEIDA E ADJACÊNCIAS

TÍTULO: SISTEMA DE ESGOTO SANITÁRIO DA ÁREA CENTRAL DO DISTRITO SEDE DA SERRA
REDE COLETORA
HIDRÁULICA
PLANTA

NºP.J. 0304/95

ESCALA: 1:2000 | FOLHA: 12 / 13 | Nº CESAN A3510094SX0513 4 | REV: 0

ESTE DESENHO É PROPRIEDADE DA COMPANHIA ESPÍRITO SANTENSE DE SANEAMENTO - CESAN E NÃO PODE SER COPIADO SEM SUA AUTORIZAÇÃO.