
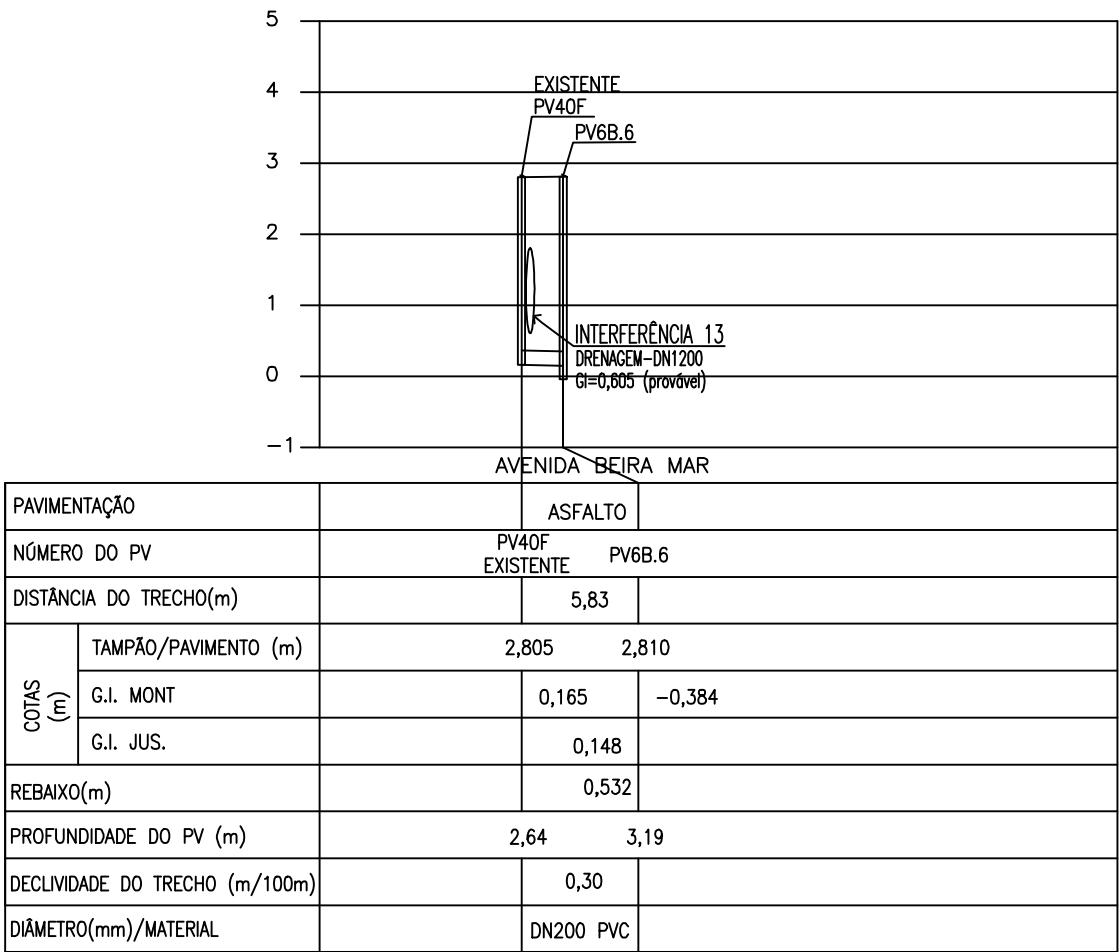



ESTE DESENHO É PROPRIEDADE DA
COMPANHIA ESPÍRITO SANTENSE DE
SANEAMENTO - CESAN E NÃO PODE
SER COPIADO SEM SUA AUTORIZAÇÃO

ESP. COR
8 0,08 7
6 0,15 7
7 0,2 7
4 0,3 7
1 0,4 7
3 0,5 7
5 0,6 7
2 0,8 7
10 0,2 10
140 0,4 140
162 0,4 162
251 0,1 251

PLANTA BAIXA – AVENIDA BEIRA MAR
ESC.:1:1000

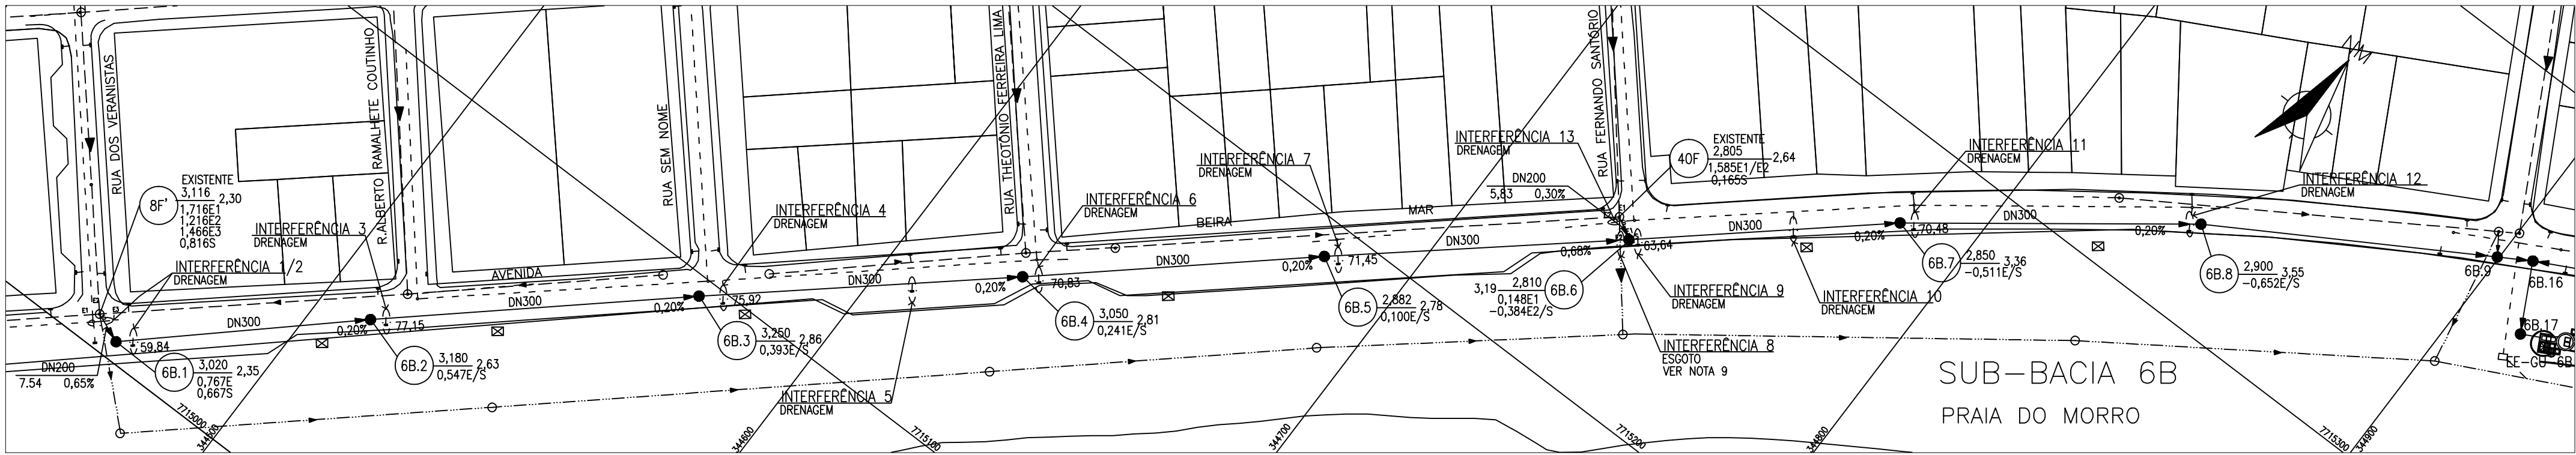


PERFIL LONGITUDINAL – AVENIDA BEIRA MAR
ESC.: HORIZ.: 1:1000
VERT.: 1:100

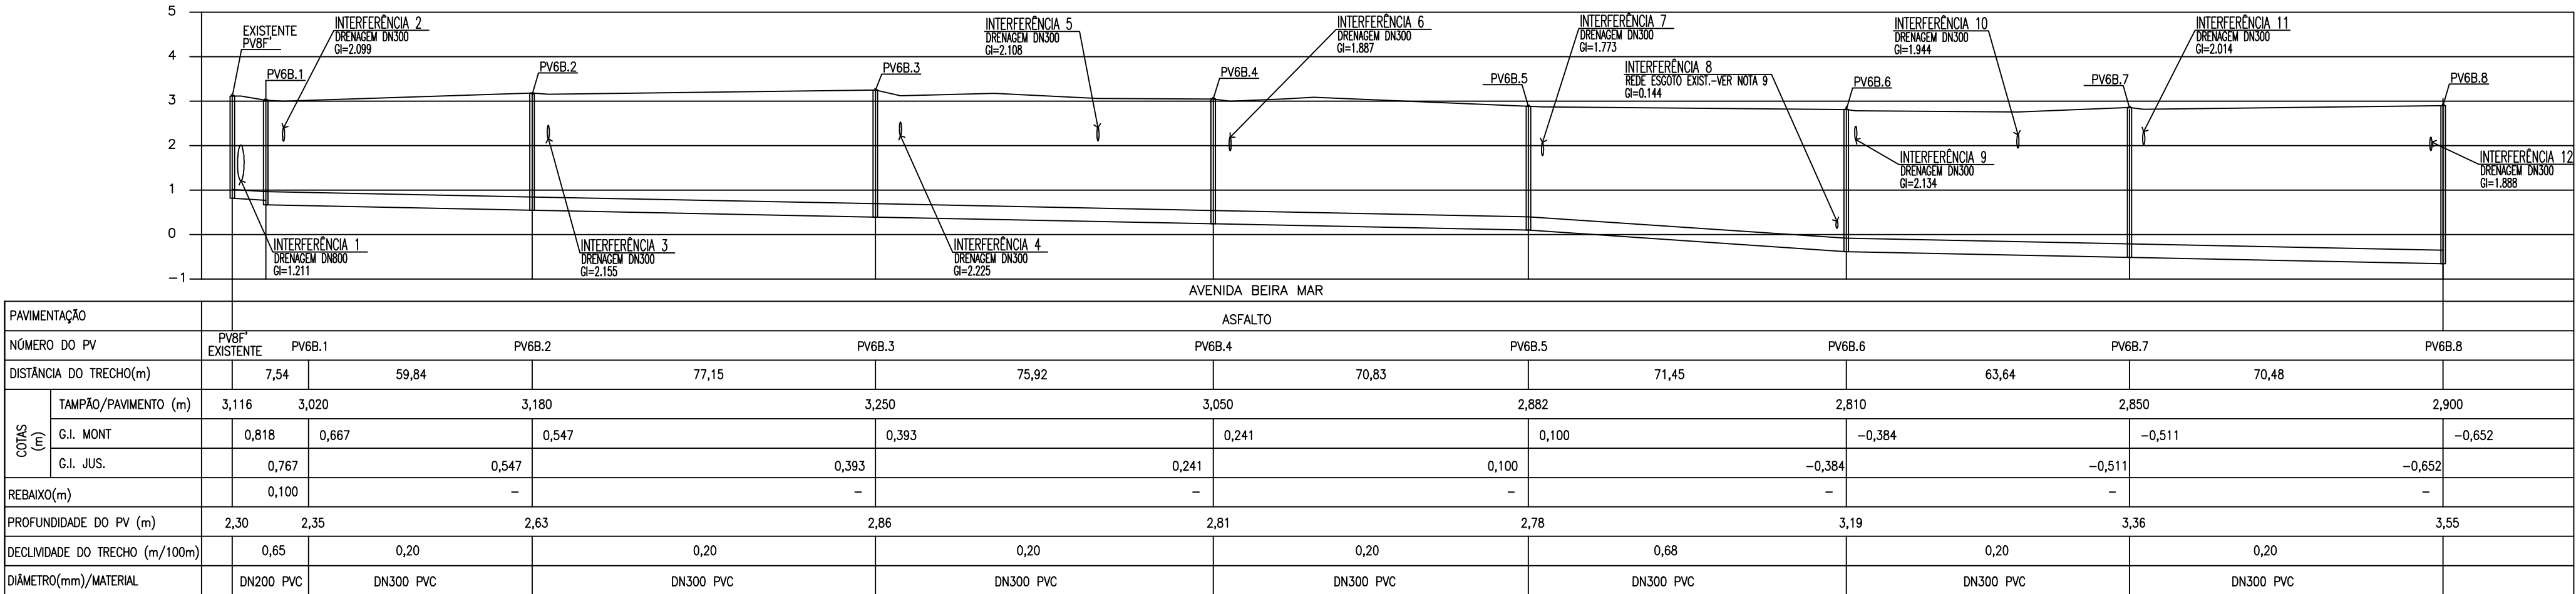

PERFIL LONGITUDINAL – AVENIDA BEIRA MAR
ESC.: HORIZ.: 1:1000
VERT.: 1:100


CONVENÇÕES:

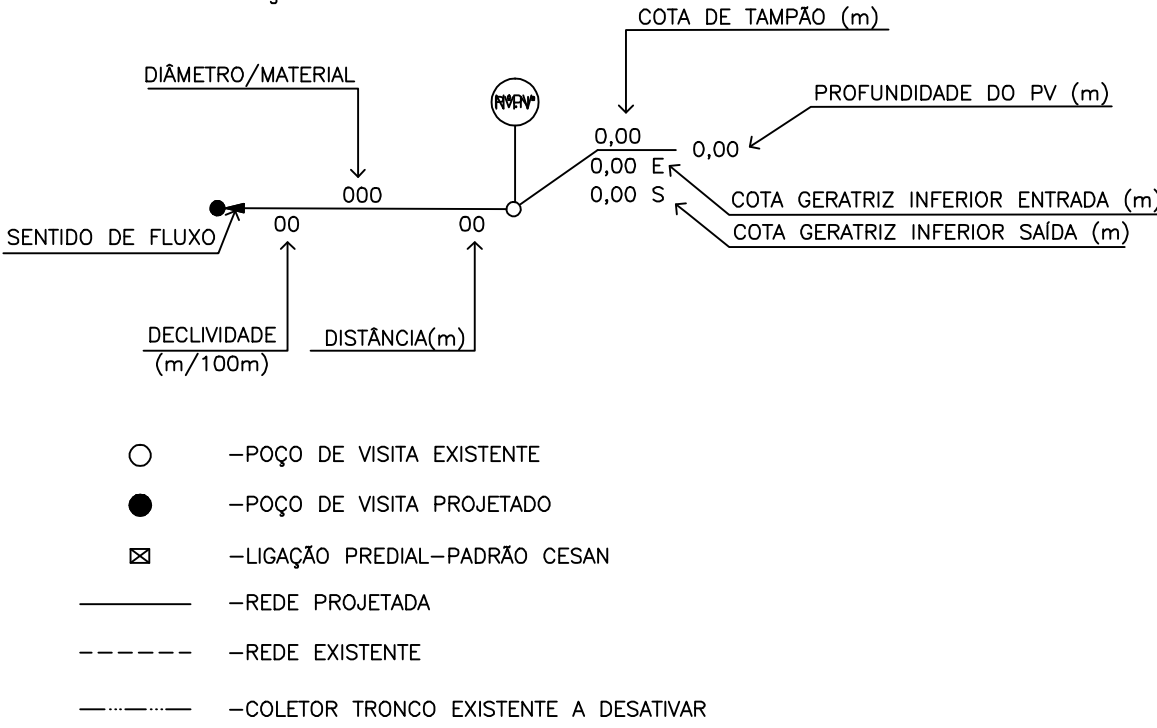

NOTAS:

- DIMENSÕES E ELEVACOES EM METRO, EXCETO ONDE INDICADO.
- PARA DETALHAMENTO DE POÇOS DE VISITA VER DES. CNO-GE-02-00-RC-001/ CNO-GE-01-00-RC-001/CNO-GE-01-00-RC-002, E PARA LIGAÇÕES PREDIAIS VER DESENHOS PADRÃO CESAN.
- NOS TRECHOS ONDE A REDE POSSUIR RECOBRIMENTO INFERIOR A 0,90m, A MESMA DEVERÁ SER PROTEGIDA POR ENVELOPAMENTO EM CONCRETO, NA LARGURA DE (DIÂMETRO+0,20m PARA CADA LADO) E ESPESSEURA DE 0,10m.
- A TUBULAÇÃO COLETORA COM DIÂMETROS INFERIORES OU IGUAIS A DN400 SERÃO EM PVC COM JUNTA ELÁSTICA E DEVERÁ ATENDER A NBR 7362, EXCETO ONDE INDICADO. TODO DIÂMETRO, EM PLANTA, NÃO ESPECIFICADO É DN150mm/PVC.
- O RECOBRIMENTO DO TUBO DEVERÁ SER NO MÍNIMO DE 10 CM A PARTIR DA GERATRIZ SUPERIOR E EXECUTADO COM MATERIAL GRANULAR.
- O REATERRO DE VALA DEVERÁ PROCEDER DE ACORDO COM A PRESCRIÇÃO TÉCNICA DE SERVIÇO DA CESAN Nº A-040-001-90-G-MD-0005.
- AS INTERFERÊNCIAS FORAM IDENTIFICADAS CONFORME DADOS DO LEVANTAMENTO TOPOGRÁFICO. É POSSÍVEL, QUE POR OCASIÃO DA OBRA, SURJAM OUTRAS INTERFERÊNCIAS NÃO CADASTRADAS E CASO AS MESMAS VENHAM INTERFERIR NO TRAÇADO DA REDE, SERÁ NECESSÁRIO AJUSTE NO PROJETO. ALÉM DISSO CUIDADOS DEVERÃO SER TOMADOS PARA NÃO DANIFICAR A REDE DE ABASTECIMENTO DE ÁGUA QUE CERTAMENTE EXISTE NA RUA E NÃO FOI IDENTIFICADA.
- LIGAÇÕES PREDIAIS: DE ACORDO COM O GOOGLE MAPS, NA AVENIDA BEIRA MAR, ENTRE OS PVs 6B.1 A 6B.8, PREVISÃO DE 06 LIGAÇÕES PREDIAIS NO DES. CNO-GU-02-00-RC-039.
- O COLETOR TRONCO DE ESGOTO EXISTENTE QUE PASSA NA AREIA DA PRAIA DO MORRO E TRECHOS QUE INTERLIGAM AO MESMO DEVERÃO SER REMOVIDOS APÓS IMPLANTAÇÃO DO SISTEMA COMPLETO PROJETADO (COLETOR TRONCO, ELEVATORIAS EEGU-6A e EEGU-6B e RESPECTIVAS TUBULAÇÕES DE DE RECALQUE).
- POR OCASIÃO DA OBRA DA REDE COLETORA, AS TUB. DE RECALQUE EXIST. DEVERÃO SER LOCALIZADAS POIS PODERÃO INTERFERIR COM A REDE PROJETADA DE ESGOTO. A TOPOGRAFIA CADASTROU 01 TUBUL. DE RECALQUE DA EEGU6 (EXIST. A DESATIVAR), INÍCIO COM DN400 PASSANDO LOGO EM SEGUIDA PARA DN300. FOI INFORMADO PELA CNO QUE EXISTEM DUAS LINHAS PARALELAS DE RECALQUE, PARTINDO DA EEGU6, PELA AV. BEIRA-MAR, ENTRANDO NA RUA CANNES DN300, PORÉM NÃO EXISTE CADASTRO. PARA MAIORES INFORMAÇÕES VER PROJETOS DAS EEGU-6A e EEGU-6B, E RESPECTIVOS RECALQUES.

MAPA CHAVE

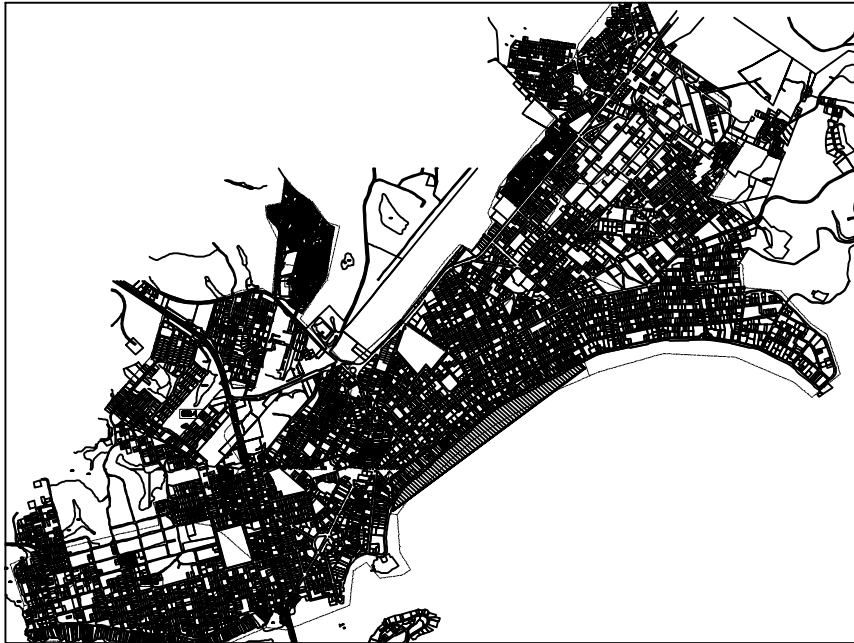

--	--	