



PLANTA BAIXA – AVENIDA BEIRA MAR
ESC.:1:1000

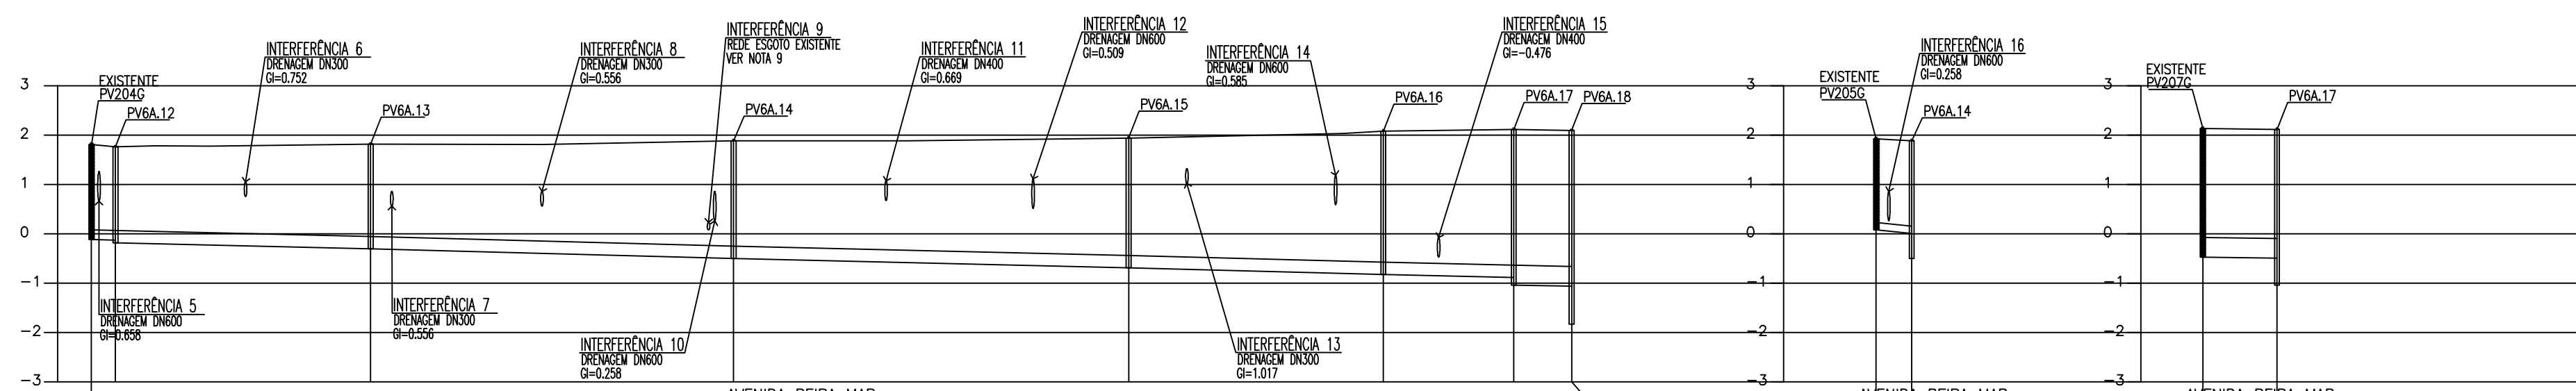

PAVIMENTAÇÃO		ASFAITO										ASFAITO		ASFAITO	
NÚMERO DO PV		2046 EXISTENTE	6A.12	6A.13	6A.14	6A.15	6A.16	6A.17	6A.18	2056 EXISTENTE	6A.14	2076 EXISTENTE	6A.17		
DISTÂNCIA DO TRECHO(m)		4.85		51.68	73.50	80.00	51.57	26.41	9.27	7.20		15.01			
COTAS (m)	TAMPAÇO/PAVIMENTO (m)	1.811	1.758	1.812	1.880	1.936	2.080	2.110	2.098	1.926	1.880	2.134	2.110		
	G.L. MONT	-0.119	-0.184	-0.313	-0.497	-0.697	-0.825	-1.041	-1.836	0.076	-0.497	-0.476	-1.041		
	G.L. JUS.	-0.134		-0.313	-0.497	-0.697	-0.825	-0.891	-1.062	0.004		-0.499			
	REBAIXO(m)	0.050		-	-	-	-	0.150	0.774	0.501		0.543			
PROFUNDIDADE DO PV (m)		1.93	1.94	2.12	2.38	2.63	2.91	3.15	3.93	1.85	2.38	2.61	3.15		
DECLIVIDADE DO TRECHO (m/100m)		0,30	0,25	0,25	0,25	0,25	0,25	0,25	0,22	1,00		0,15			
DIÂMETRO(mm)/MATERIAL		DN200 PVC	DN250 PVC	DN250 PVC	DN250 PVC	DN250 PVC	DN250 PVC	DN250 PVC	DN400 PVC	DN150 PVC		DN400 PVC			

PERFIL LONGITUDINAL – AVENIDA BEIRA MAR
ESC.: HORIZ.: 1:1000
VERT.: 1:100

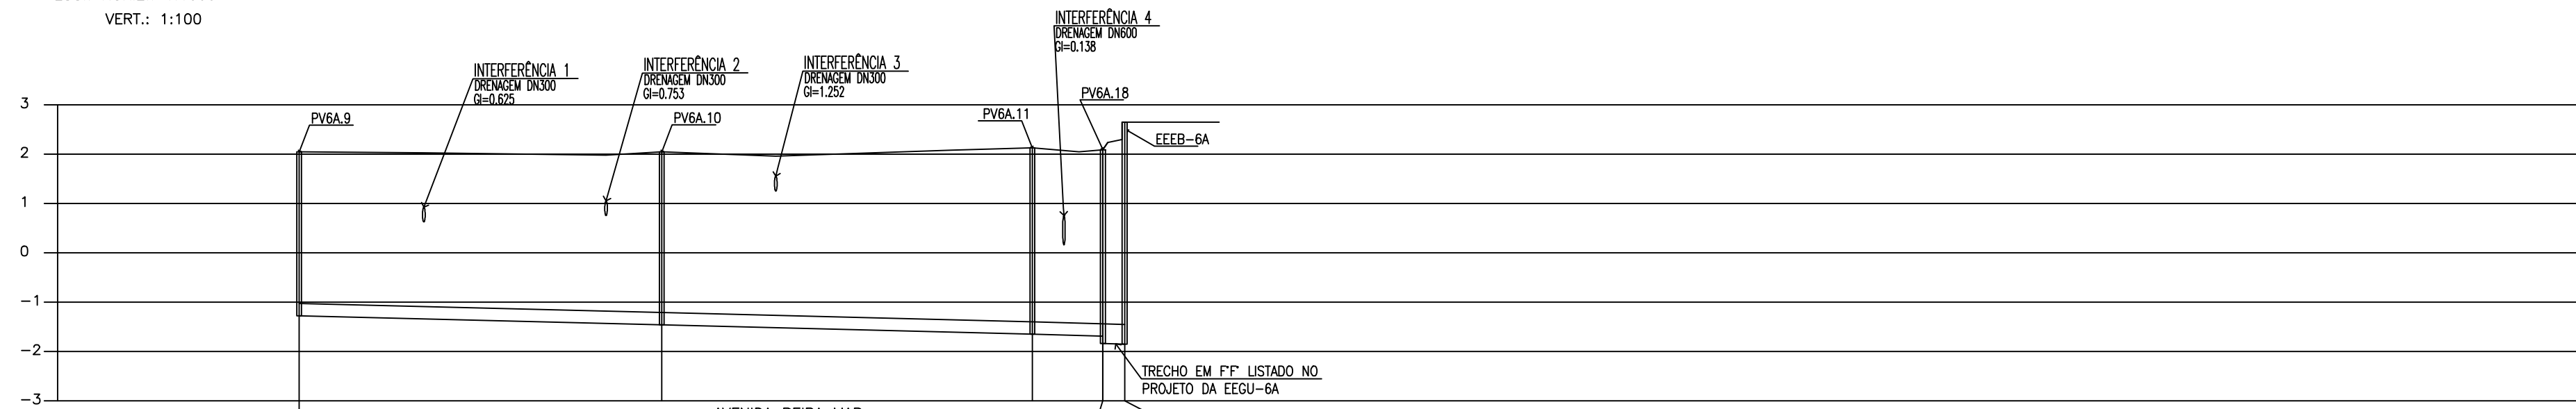

PAVIMENTAÇÃO		ASFALTO			PASSEIO	
NÚMERO DO PV		6A.9	6A.10	6A.11	6A.18	EEEE-6A
DISTÂNCIA DO TRECHO(m)		73.43		75.05	14.28	4.51
COTAS (m)	TAMPAO/PAVIMENTO (m)	2.050	2.048	2.130	2.098	2.650
	G.L. MONT	-1.279	-1.463	-1.651	-1.836	
	G.L. JUS.		-1.463	-1.651	-1.686	-1.860
REBAIXO(m)			-	-	0.150	
PROFUNDIDADE DO PV (m)		3.33	3.51	3.78	3.93	
DECLIVIDADE DO TRECHO (m/100m)		0.25	0.25	0.25	0.52	
DIÂMETRO(mm)/MATERIAL		DN250 PVC	DN250 PVC	DN250 PVC	DN400 FF	

PERFIL LONGITUDINAL – AVENIDA BEIRA MAR
ESC.: HORIZ.: 1:1000
VERT.: 1:100

-	-									
NÚMEROS	TÍTULOS	Nº	LOCAL			DISCRIMINAÇÃO	DES.	DIV.	GER.	DATA
PRINCIPAIS DESENHOS DE REFERÊNCIA		REVISÃO								

CANCELA E SUBSTITUI
O DESENHO NÚMERO:

CENTRO DE DOCUMENTAÇÃO

RECEBIDO: / /

N° DOC.: _____

APROVAÇÃO CESAN:

ASS.: _____ MATR.: _____

UNID.: _____ DATA: ____/____/____

ESTA APROVAÇÃO NÃO ISENTA A CONTRATADA
DE SUAS RESPONSABILIDADES LEGAIS

EMITENTE:

ODEBRECHT
Infraestrutura

PROJETADO:

ALEXANDRE JOSE SERAFIM
AQUACONSULT-Consult. Proj. Eng. LTDA.

DESENHO: FABIANA

DATA: 24 / 06 / 09	CNO-GU-02-00-RC-0
--------------------	-------------------

CREA: 47433/D REGIÃO: RJ ART N°: 2009-86784 DATA: 14/05/08

EMISSÃO CESAN

PROJETADO:

CREA:

DESENHADO

VERIFICADO:

DIVISÃO:

GERÊNCIA: _____

DATAS

—

114

—

[illegible]

	-	
--	---	--

—



MUNICÍPIO: GUARAPARI	DISTRITO:	BAIRRO: PRAIA DO MORRO
----------------------	-----------	------------------------

COMPLEMENTAÇÃO DAS REDES COLETORAS IMPLANTADAS ÀS MALHAS EM OPERAÇÃO DO SISTEMA

DE ESGOTAMENTO SANITÁRIO DA PRAIA DO MORRO E ADJACÊNCIAS – BACIA PRAIA DO MORRO

PLANTA E PERFIL-AVENIDA BEIRA MAR

ESCALA:	FOLHA:	Nº CESAN	REV
INDICADA	03 / 03		0

CONFIGURAÇÃO DE PENAS P/ PLOTAGEM: A1 COLOR		
ESP. COR		
8	0,08	7
6	0,15	7
7	0,2	7
4	0,3	7
1	0,4	7
3	0,5	7
5	0,6	7
2	0,8	7
10	0,2	10
140	0,4	140
162	0,4	162
251	0,1	251

ESTE DESENHO É PROPRIEDADE DA
COMPANHIA ESPÍRITO SANTENSE DE
BANEAMENTO - CESAN E NÃO PODE
SER COPIADO SEM SUA AUTORIZAÇÃO