
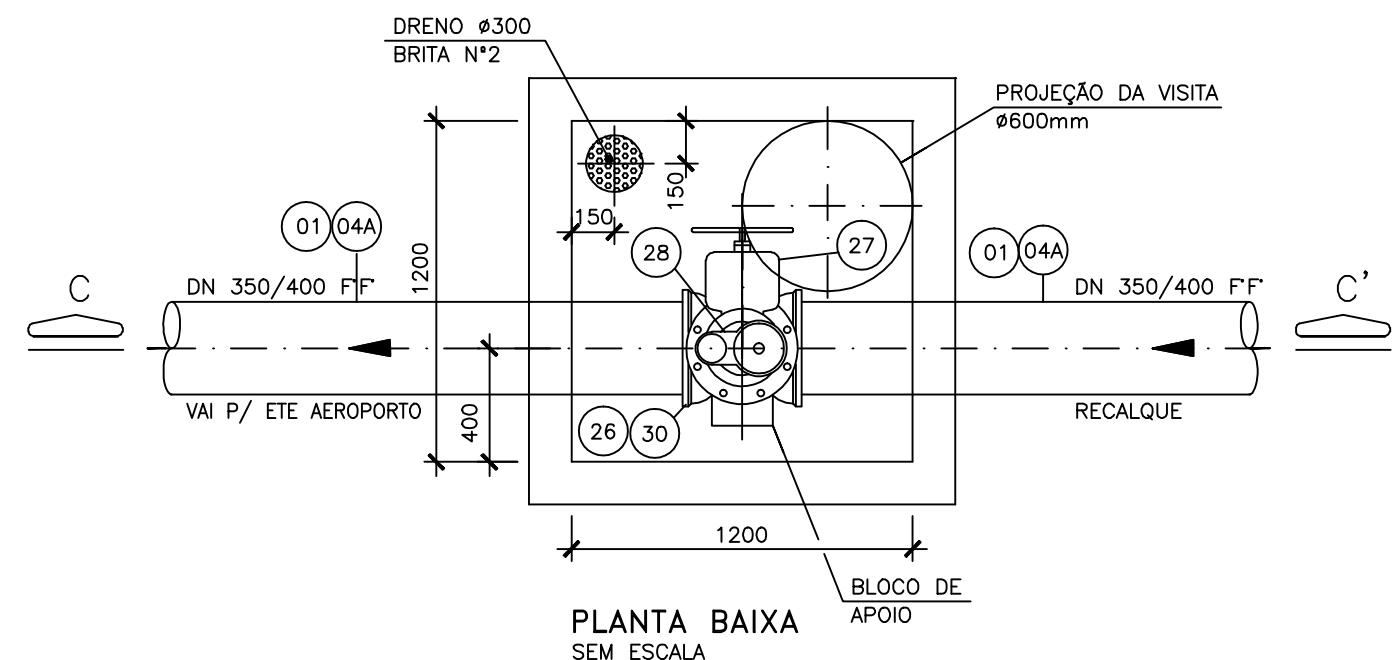


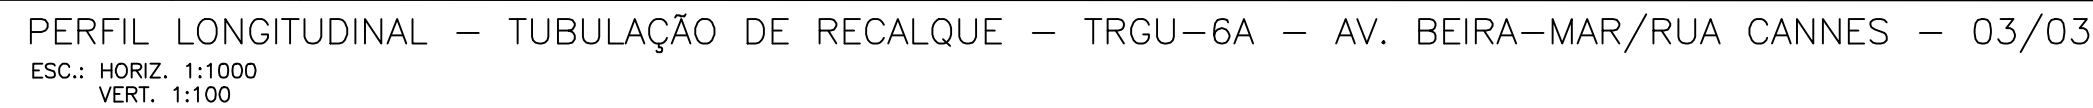

NOTAS:

- 1 - DIMENSÕES EM MILÍMETROS E ELEVAÇÕES EM METRO, EXCETO ONDE INDICADO.
- 2 - PARA EGUU-6A, VER DESENHOS CNO-GU-02-12-EE-018 A 021.
- 3 - PARA LISTA DE MATERIAL, PLANTA E PERFIL E DET. DA INTERLIGAÇÃO 1 TRGU-6A 02/03, VER DES. NUMERO CNO-GU-02-00-TR-006 E 007.
- 4 - A DESCARGA DEVERÁ SER BOMBADA PARA DRENAGEM EXISTENTE (BOMBA PORTÁTIL).
Q = 32,30 l/s e H_{man}=4,0m. COMO REFERÊNCIA FOI SELECIONADA A BOMBA
MODELO FLYGT K26360, 180 TIPO MT, Q=32,5L/s; H_{MAN}=4,0m; RENDIMENTO = 33,4%;
POT = 5,90hp E PESO=49 Kg
- 5 - DEVERÃO SER CONSTRUÍDOS BLOCOS DE ANCORAGENS EM TODAS AS SINGULARIDADES (CURVAS/TÉS) DO RECALQUE PARA PRESSÃO MÁXIMA DE 100 mca, CONFORME PROJETO ESTRUTURAL.
- 6 - A TOPOGRAFIA CADASTROU 01 TUBULAÇÃO DE RECALQUE DA EGU006 (EXIST. A DESATIVAR), INÍCIO COM DN400 FF PASSANDO LOGO EM SEGUIDA PARA DN300 FF. FOI INFORMADO PELA CNO QUE EXISTEM DUAS LINHAS PARALELAS DE RECALQUE, PARTINDO DA EGU006, PELA AVENIDA BEIRA MAR, ENTRANDO NA RUA CANNES DN300 FF E DN300 DfFoC-PVC, PORÉM NÃO EXISTE CADASTRO. ESSAS LINHAS SERÃO DESATIVADAS/ABANDONADAS
- 7 - PARA INTERLIGAÇÃO 2, DA TUBULAÇÃO PROJETADA DN400mm FF COM A LINHA EXISTENTE DN400 FF FOI UTILIZADO COMO REFERÊNCIA O DESENHO N° A-5200-96-5-XX-0066 PRODESAN.
- 8 - PARA PARA O TRECHO DA ESTACA 45+0,0 A EST. 69+4,55, FOI UTILIZADO COMO REFERÊNCIA O DESENHO N° A-5200-96-5-XX-0066 PRODESAN, POR FALTA DE CADASTRO DO MESMO.
- 9 - A LISTA DE MATERIAL CONTEMLA AS PEÇAS NECESSÁRIAS PARA SEREM FEITAS AS INTERLIGAÇÕES SEQUINDO O DETALHAMENTO DESTE DESENHO. LEMBRANDO QUE A LOCALIZAÇÃO EXATA DESSES PONTOS SÓ SERÃO CONFERIDAS DURANTE AS ESCAVAÇÕES.

CONFIGURAÇÃO DE PENAS P/ PLOTAGEM: A1 COLOR		
ESP. COR		
8	0,08	7
6	0,15	7
7	0,2	7
4	0,3	7
1	0,4	7
3	0,5	7
5	0,6	7
2	0,8	7
10	0,2	10
140	0,4	140
162	0,4	162
251	0,1	251

ESTE DESENHO É PROPRIEDADE DA
COMPANHIA ESPÍRITO SANTENSE DE
SANCAMENTO – CESAN E NÃO PODE
SER COPIADO SEM SUA AUTORIZAÇÃO

[illegible]