


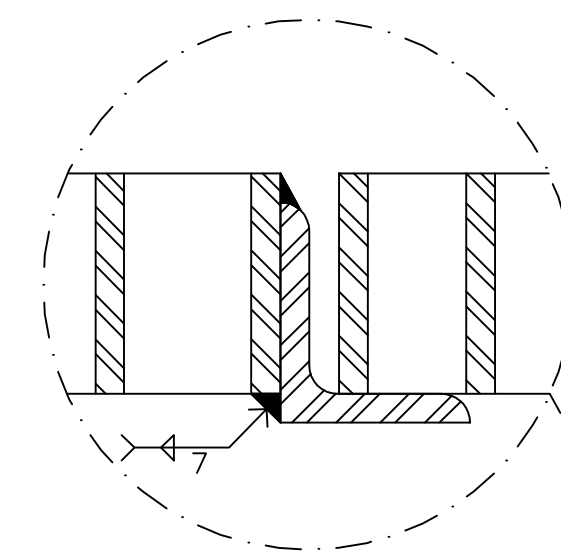
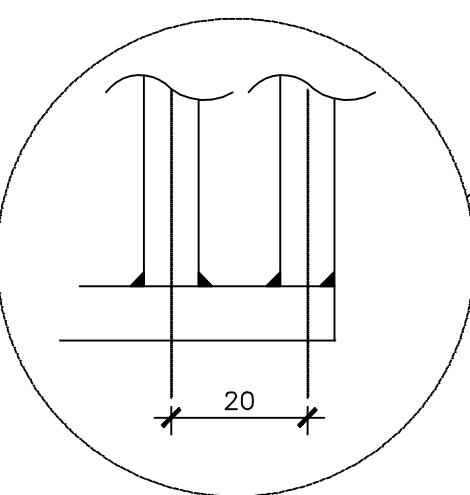
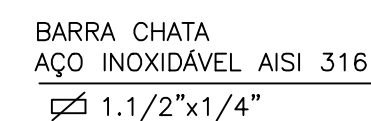


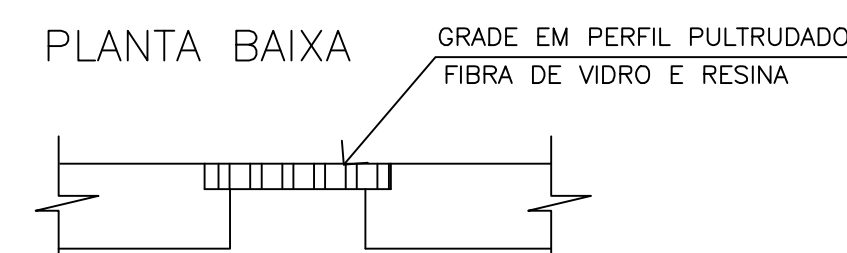

PERSPECTIVA DO GRADEAMENTO (x2)
S/ESCALA

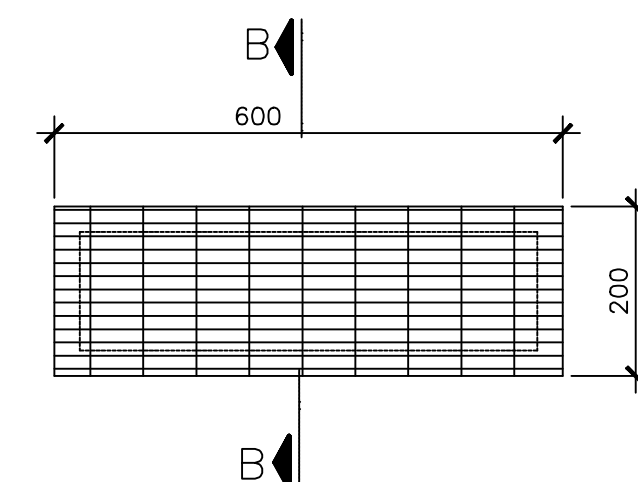

CORTE BB
DETALHE GRELHA REMOVÍVEL
S/ESCALA

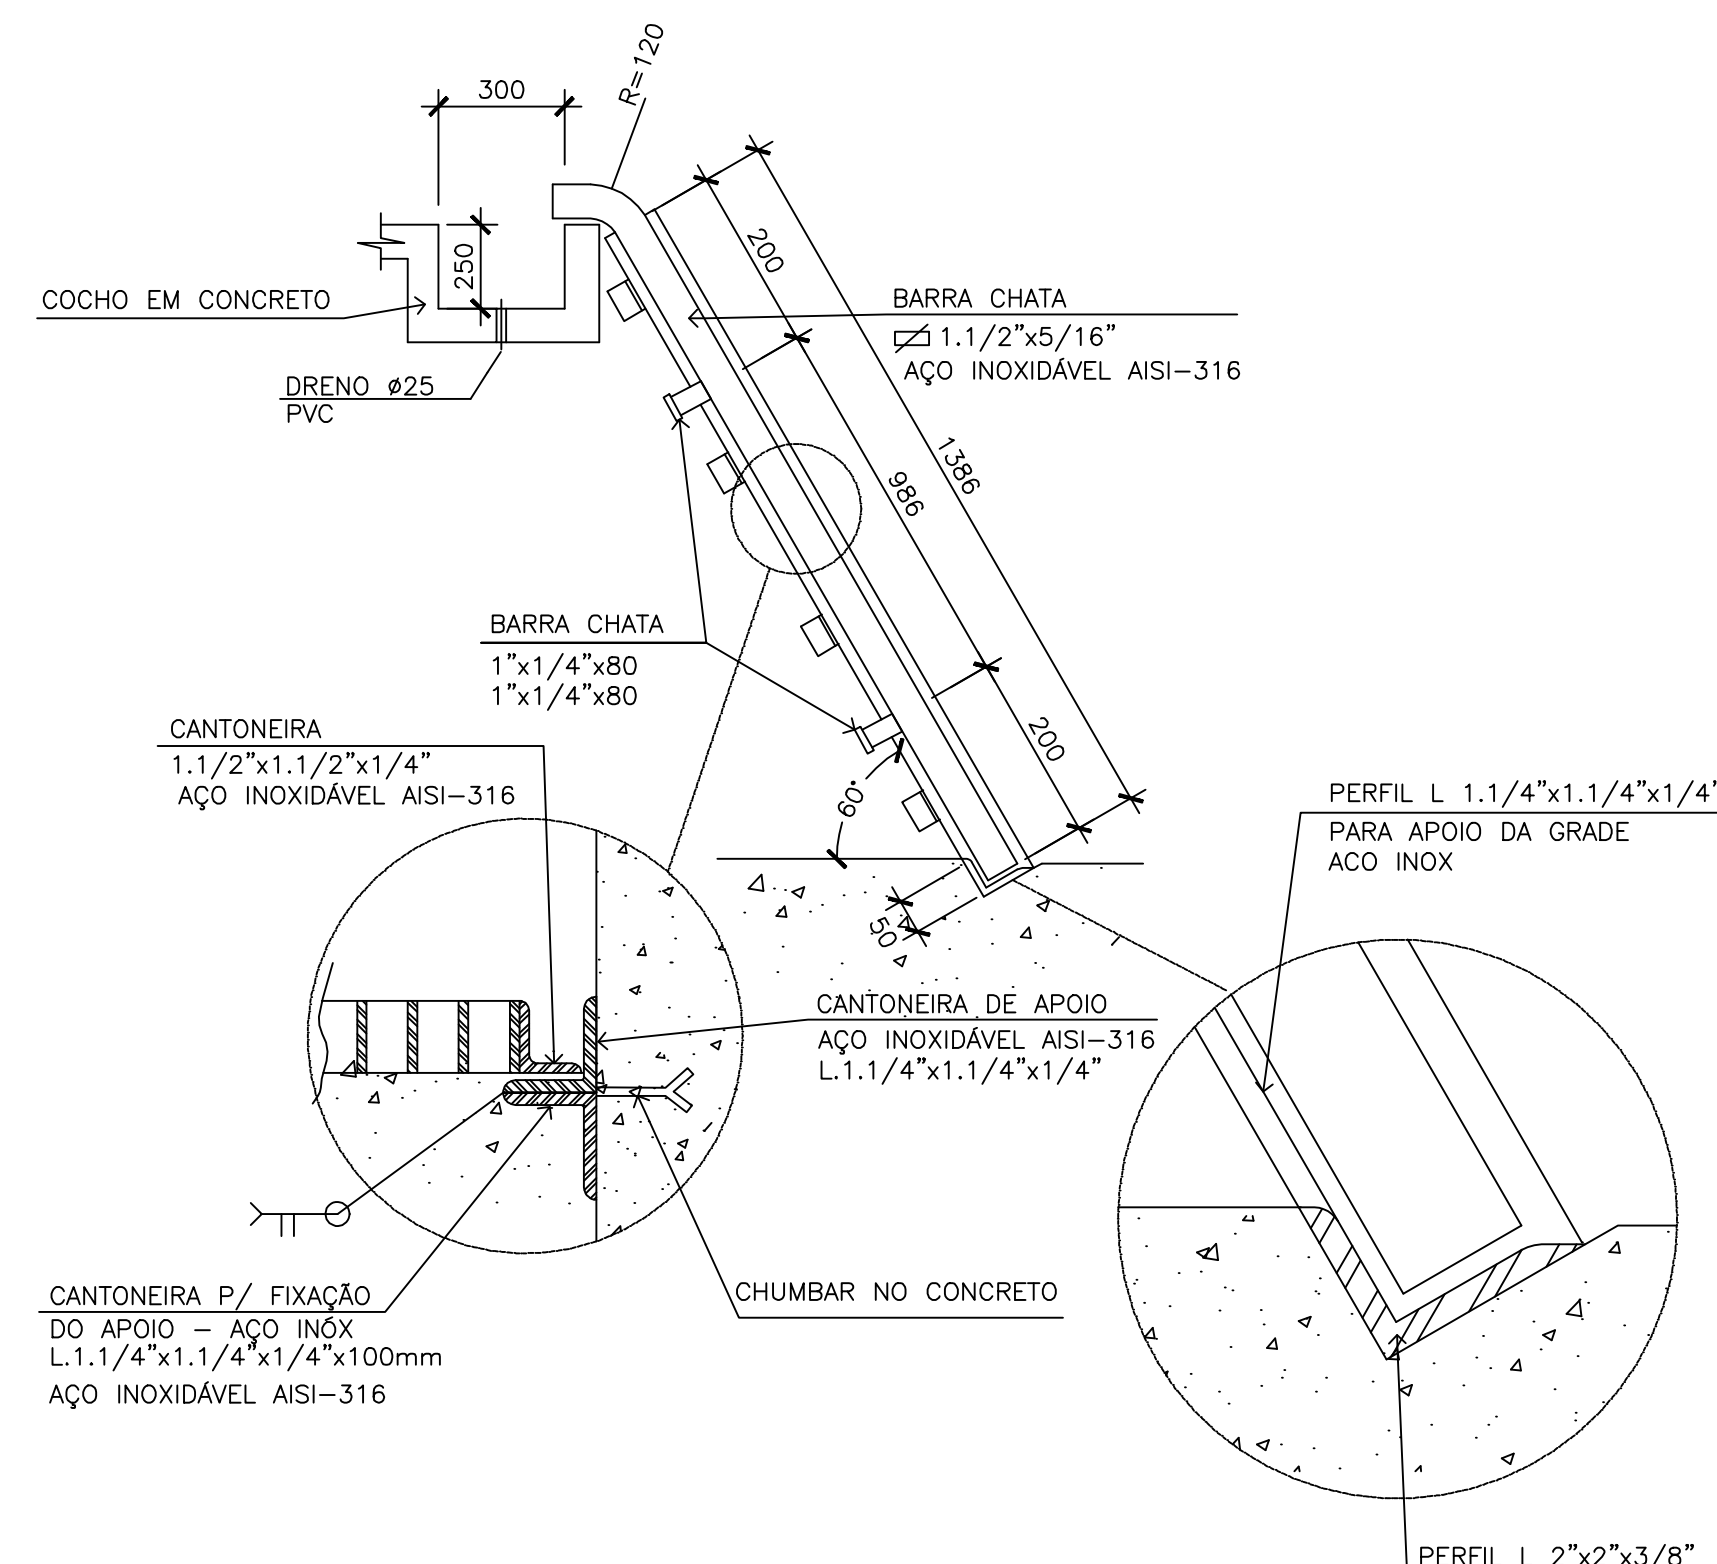

DETALHE DA GRADE INCLINADA (x2)
S/ESCALA

- 1 - DIMENSÕES EM MILÍMETRO, ELEVÇÕES EM METRO, EXCETO ONDE INDICADO.
- 2 - PARA IMPLANTAÇÃO, EXTRAVASOR E MEDIDOR DE VAZÃO, VER DESENHO CNO-GU-02-12-EE-018.
- 3 - PARA DADOS ESTRUTURAIS, VER PROJETO ESPECÍFICO.
- 4 - PARA PLANTA BAIXA, DETALHE MANÔMETRO, VISTA SUPERIOR E LM, VER DESENHO CNO-GU-02-12-EE-019.
- 5 - PARA TAMPAS DA ELEVATÓRIA, VER DESENHO CNO-GU-02-12-EE-021.
- 6 - PARA DETALHAMENTO DO BIOFILTRO, VER PROJETO ESPECÍFICO.

ESTE DESENHO É PROPRIEDADE DA
COMPANHIA ESPÍRITO SANTENSE DE
SANEAMENTO – CESAN E NÃO PODE
SER COPIADO SEM SUA AUTORIZAÇÃO

[illegible]