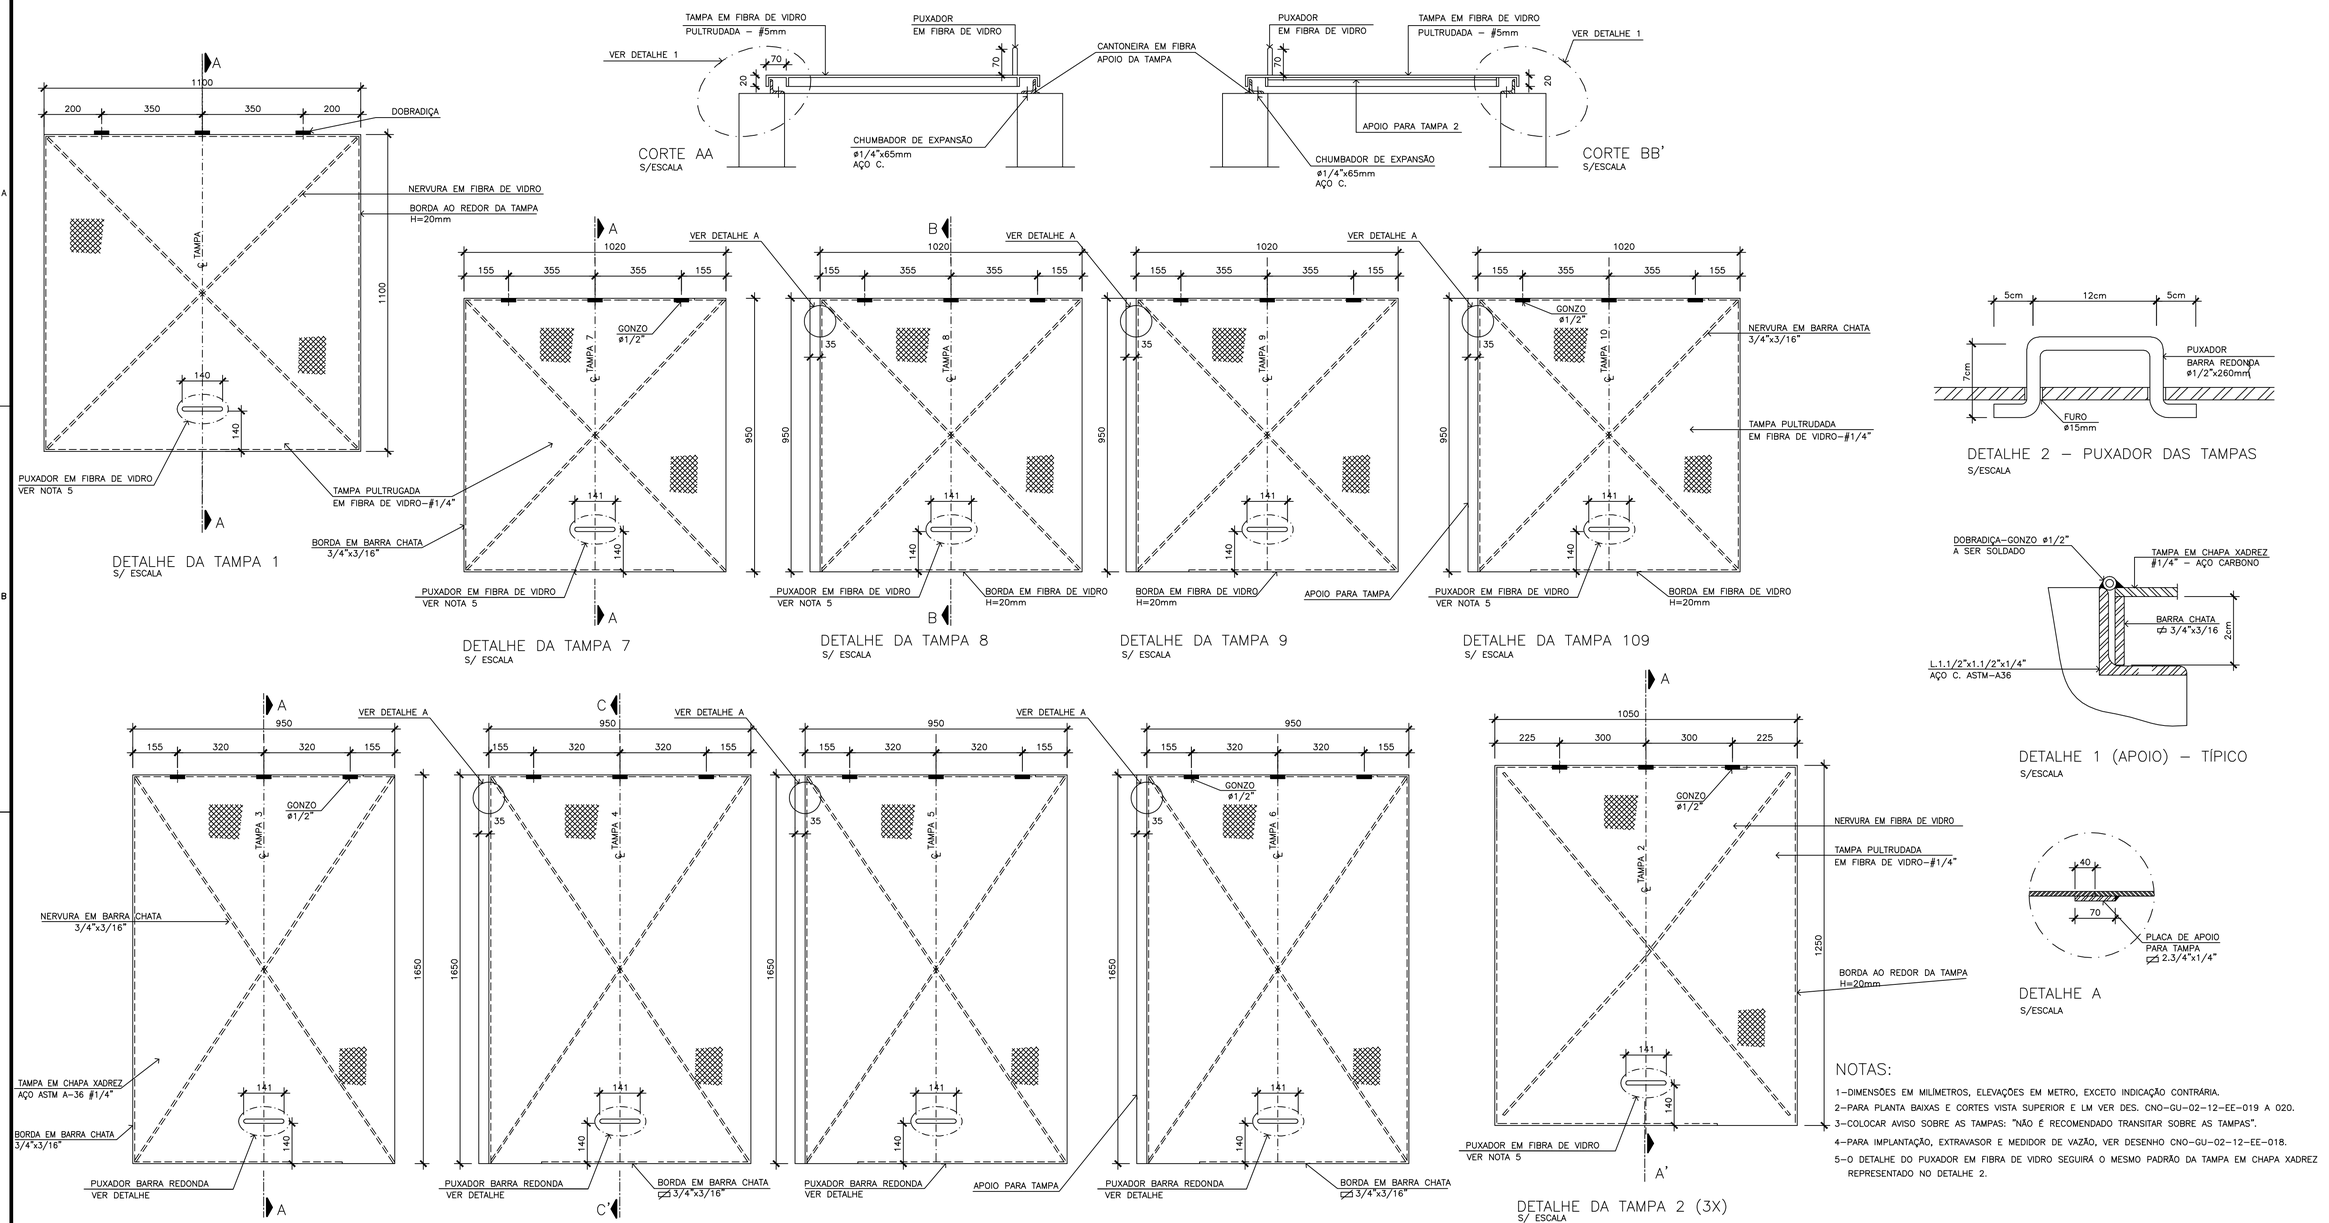


## NOTAS:

1–DIMENSÕES EM MILÍMETROS, ELEVAÇÕES EM METRO, EXCETO INDICAÇÃO CONTRÁRIA.
2–PARA PLANTA BAIXAS E CORTES VISTA SUPERIOR E LM VER DES. CNO–GU–02–12–EE–019 A 020.
3–COLOCAR AVISO SOBRE AS TAMPAS: "NÃO É RECOMENDADO TRANSITAR SOBRE AS TAMPAS".
4–PARA IMPLANTAÇÃO, EXTRAVASOR E MEDIDOR DE VAZÃO, VER DESENHO CNO–GU–02–12–EE–018.
5–O DETALHE DO PUXADOR EM FIBRA DE VIDRO SEGUIRÁ O MESMO PADRÃO DA TAMPA EM CHAPA XADREZ REPRESENTADO NO DETALHE 2.

CONFIGURAÇÃO DE PENAS P/ PLOTAGEM: A1 COLOR

| | | |
|---|---|---|
| 8 | 0,08 | 7 |
| 6 | 0,15 | 7 |
| 7 | 0,2 | 7 |
| 4 | 0,3 | 7 |
| 1 | 0,4 | 7 |
| 3 | 0,5 | 7 |
| 5 | 0,6 | 7 |
| 2 | 0,8 | 7 |
| 10 | 0,2 | 10 |
| 140 | 0,4 | 140 |
| 162 | 0,4 | 162 |
| 251 | 0,1 | 251 |

ESTE DESENHO É PROPRIEDADE DA COMPANHIA ESPÍRITO SANTENSE DE SANEAMENTO – CESAN E NÃO PODE SER COPIADO SEM SUA AUTORIZAÇÃO.

| NÚMEROS | TÍTULOS | Nº | LOCAL | DISCRIMINAÇÃO | DES. | DIV. | GER. | DATA |
|---|---|---|---|---|---|---|---|---|
| PRINCIPAIS DESENHOS DE REFERÊNCIA | | REVISÃO | | | | | | |

CANCELA E SUBSTITUI O DESENHO NÚMERO: –

CANCELADO E SUBSTITUÍDO PELO DESENHO NÚMERO: –

CENTRO DE DOCUMENTAÇÃO
RECEBIDO: / /
Nº DOC.: ASS.:
APROVAÇÃO CESAN:
ASS.: MATR.:
UNID.: DATA: / /
ESTA APROVAÇÃO NÃO ISENTA A CONTRATADA DE SUAS RESPONSABILIDADES LEGAIS.

EMITENTE: ODEBRECHT Infraestrutura

| PROJETADO: | COORDENADOR: |
|---|---|
| ALEXANDRE JOSÉ SERAFIM AQUACONSULT–Consult. Proj. Eng. LTDA. | PAULO CESAR MORAND |
| CREA: 961–D REGIÃO: ES | CREA: 45805/D REGIÃO: RJ |
| DESENHO: ANA PAULA | Nº DES. PROJETISTA: |
| DATA: 14/12/09 | CNO–GU–02–12–EE–021 |

RESPONSÁVEL TÉCNICO: GILBERTO EUGÊNIO DE SOUZA
CREA: 47433/D REGIÃO: RJ ART Nº: 2009.86784 DATA: 14/05/08

| EMISSÃO CESAN | DATAS |
|---|---|
| PROJETADO: | – |
| CREA: | |
| DESENHADO: | – |
| VERIFICADO: JADYR SOARES CARVALHO | – |
| DIVISÃO: JADYR SOARES CARVALHO | – |
| GERÊNCIA: ENGº JOSÉ CARLOS DALBEM | – |

CESAN — águas limpas

MUNICÍPIO: GUARAPARI | DISTRITO: | BAIRRO: PRAIA DO MORRO

NOME DO EMPREENDIMENTO: PROJETO–INSTALAÇÃO07 COMPLEMENTAÇÃODASREDESCOLETORASIMPLANTADASÀSMALHASEMOPERAÇÃODOSISTEMA DEESGOTAMENTOSANITÁRIODAPRAIADOMORROEADJACÊNCIAS–BACIAPRAIADOMORRO

TÍTULO: ESTAÇÃO ELEVATÓRIA DE ESGOTO BRUTO – EEGU–6A
TAMPAS DA ELEVATÓRIA

| ESCALA: | FOLHA: | Nº CESAN | REV: |
|---|---|---|---|
| INDICADAS | 04 / 04 | – | 1 |