

8	0,08	7
6	0,15	7
7	0,2	7
4	0,3	7
1	0,4	7
3	0,5	7
5	0,6	7
2	0,8	7
10	0,2	10
140	0,4	140
162	0,4	162
251	0,1	251

ESTE DESENHO É PROPRIEDADE DA
COMPANHIA ESPÍRITO SANTENSE DE
SANEAMENTO - CESAN E NÃO PODE
SER COPIADO SEM SUA AUTORIZAÇÃO

NÚMEROS	TÍTULOS	Nº	LOCAL	DISCRIMINAÇÃO	DES.	DIV.	GER.	DATA
PRINCIPAIS DESENHOS DE REFERÊNCIA				REVISÃO				








CANCELA E SUBSTITUI O DESENHO NÚMERO:	
CANCELADO E SUBSTITUI- TUÍDO PELO DESENHO NÚMERO:	

RECEBIDO: <u> / / </u>	CENTRO DE DOCUMENTAÇÃO
Nº DOC.: <u> </u> ASS.: <u> </u>	
APROVAÇÃO CESAN:	
ASS.: <u> </u> MATR.: <u> </u>	
UNID.: <u> </u> DATA: <u> / / </u>	
ESTA APROVAÇÃO NÃO ISENTA A CONTRATADA DE SUAS RESPONSABILIDADES LEGAIS.	

EMITENTE:	ODEBRECHT
PROJETADO:	COORDENADOR:
ALEXANDRE JOSÉ SERAFIM	PAULO CESAR MORAND
AQUACONSULT-Consult. Proj. Eng. LTDA	
CREA: 961-D REGIÃO: ES	CREA: 45805-D REGIÃO: RJ
DESENHO: Ana Paula	Nº DES. PROJETISTA:
DATA: 14/12/09	CNO-GU-02-12-EE-024
RESPONSÁVEL TÉCNICO: GILBERTO EUGÊNIO DE SOUZA	
CREA: 47433-D REGIÃO: RJ ART Nº: 2009.86784 DATA: 14/05/08	

EMISSION CESAN	DATAS
PROJETADO: <u> </u>	-
CREA: <u> </u>	
DESENHADO: <u> </u>	-
VERIFICADO: <u> </u>	-
DIVISÃO: <u> </u>	-
GERÊNCIA: <u> </u>	-

CESAN		águas limpas
MUNICÍPIO: GUARAPARI	DISTRITO: <u> </u>	BAIRRO: PRAIA DO MORRO
NOME DO EMPREENDIMENTO: PROJETO-INSTALAÇÃO 07 COMPLEMENTAÇÃO DAS REDES COLETORAS IMPLANTADAS ÀS MALHAS EM OPERAÇÃO DO SISTEMA DE ESGOTAMENTO SANITÁRIO DO PRAIA DO MORRO E ADJACÊNCIAS - BACIA PRAIA DO MORRO		
TÍTULO: ESTAÇÃO ELEVATÓRIA DE ESGOTO BRUTO - EEBU-6B CORTES AA', BB' E DETALHE DA GRADE INCLINADA COM GRELHA		
ESCALA: INDICADAS	FOLHA: 03 / 04	Nº CESAN: -
		REV: 0

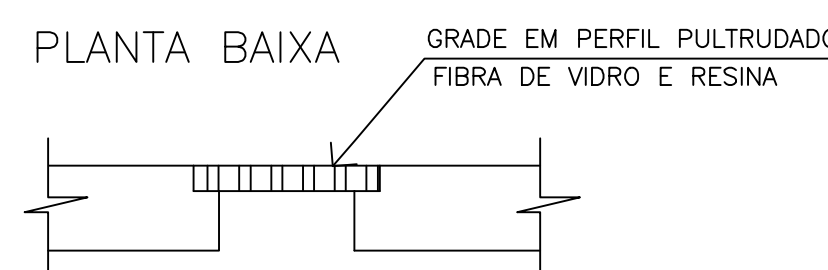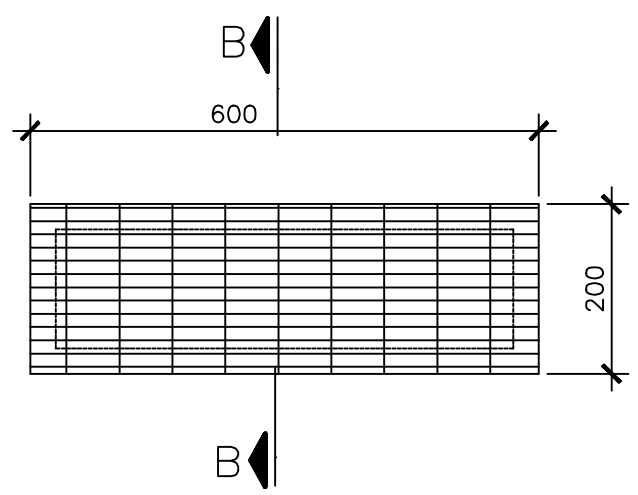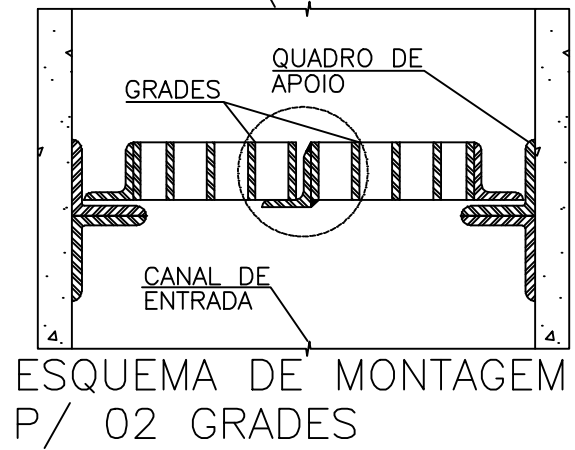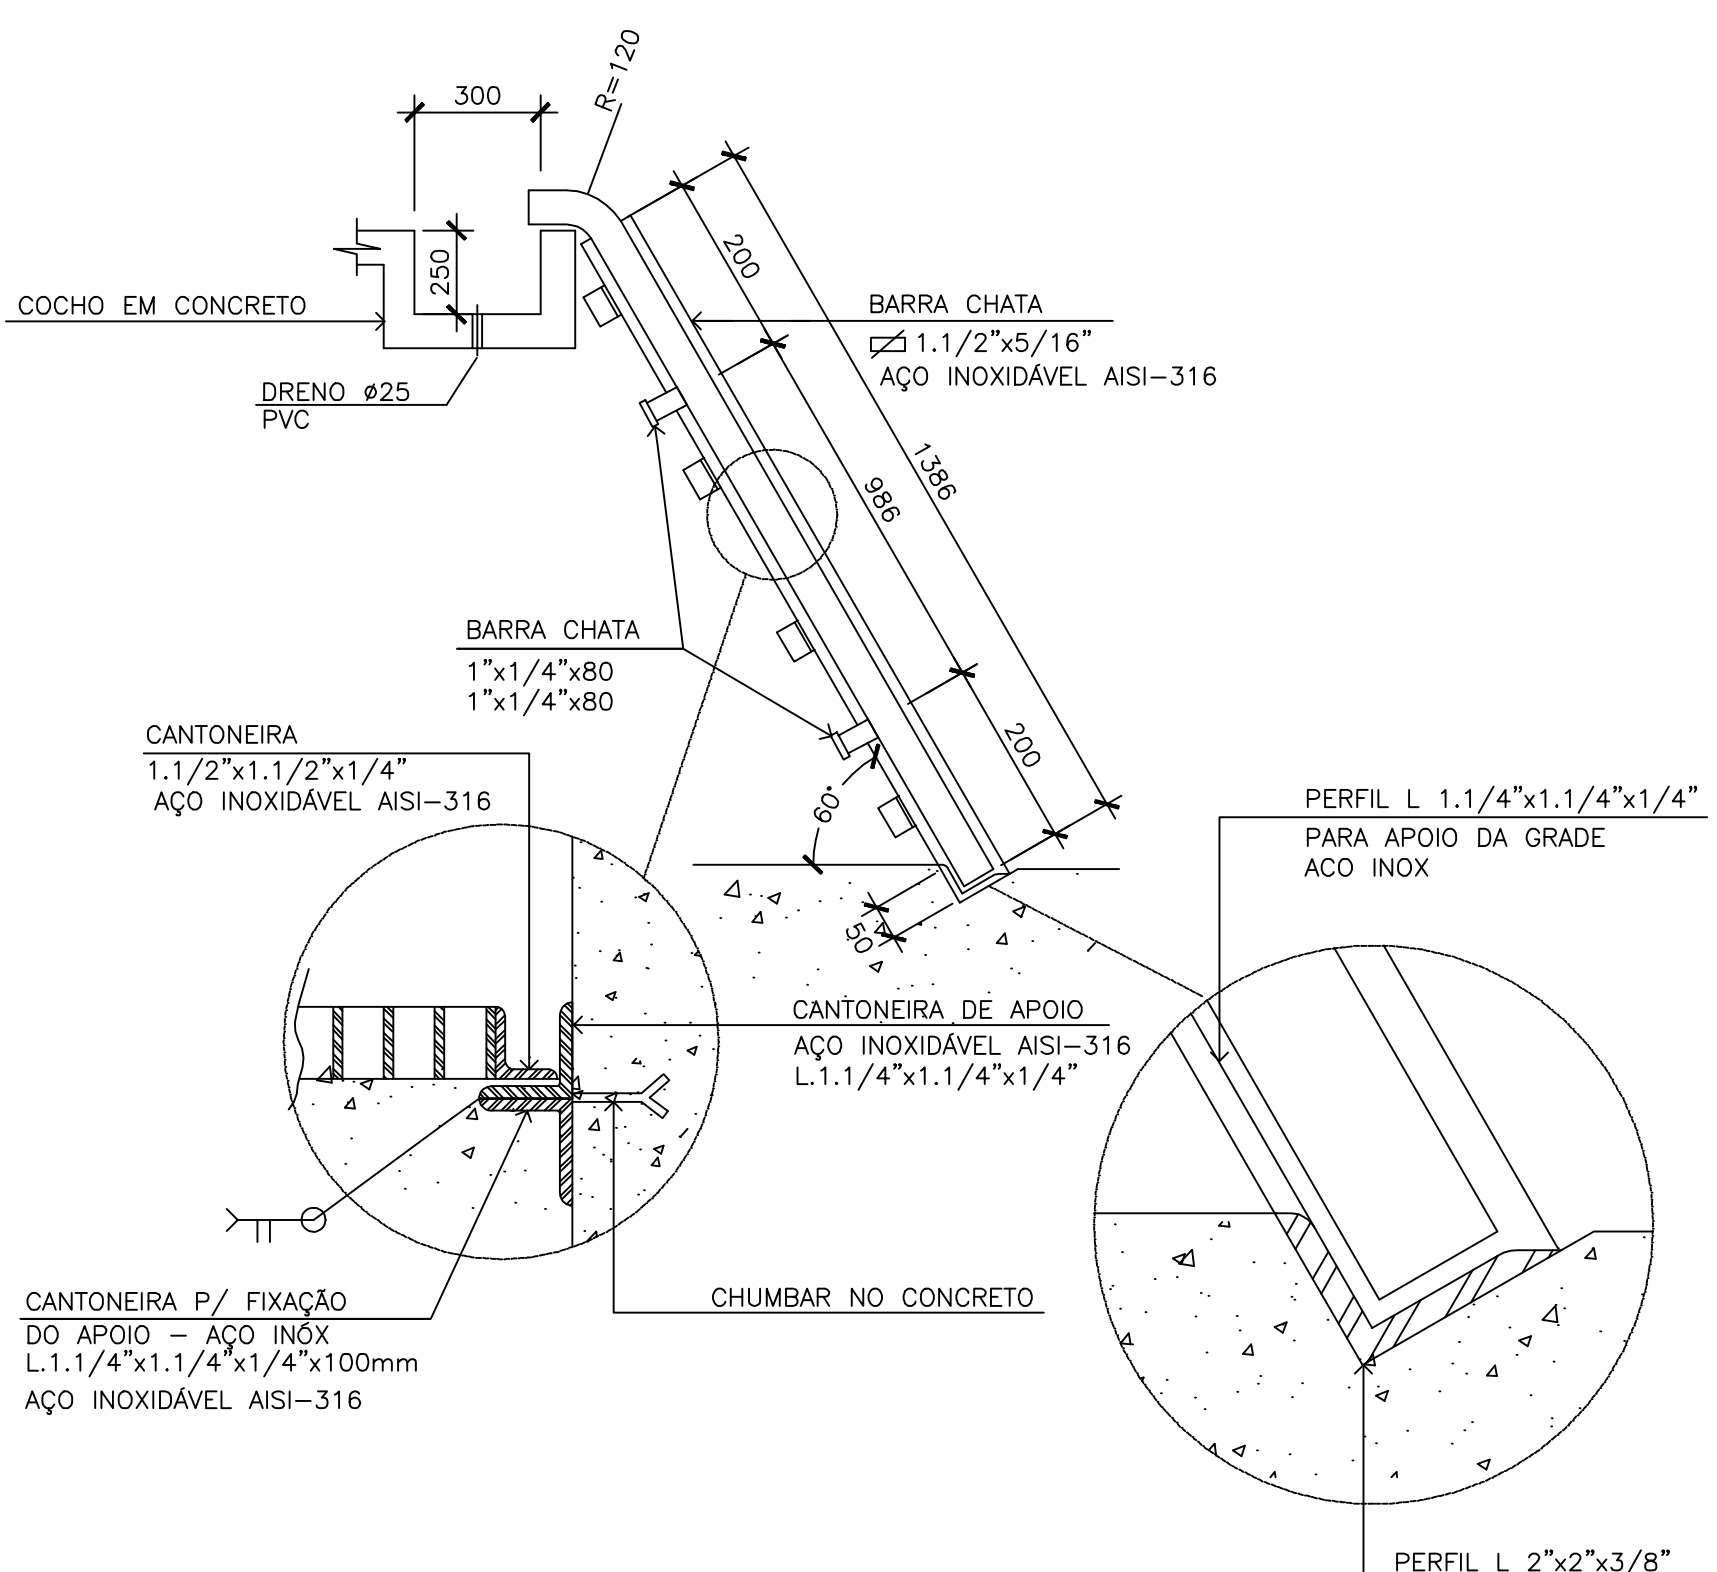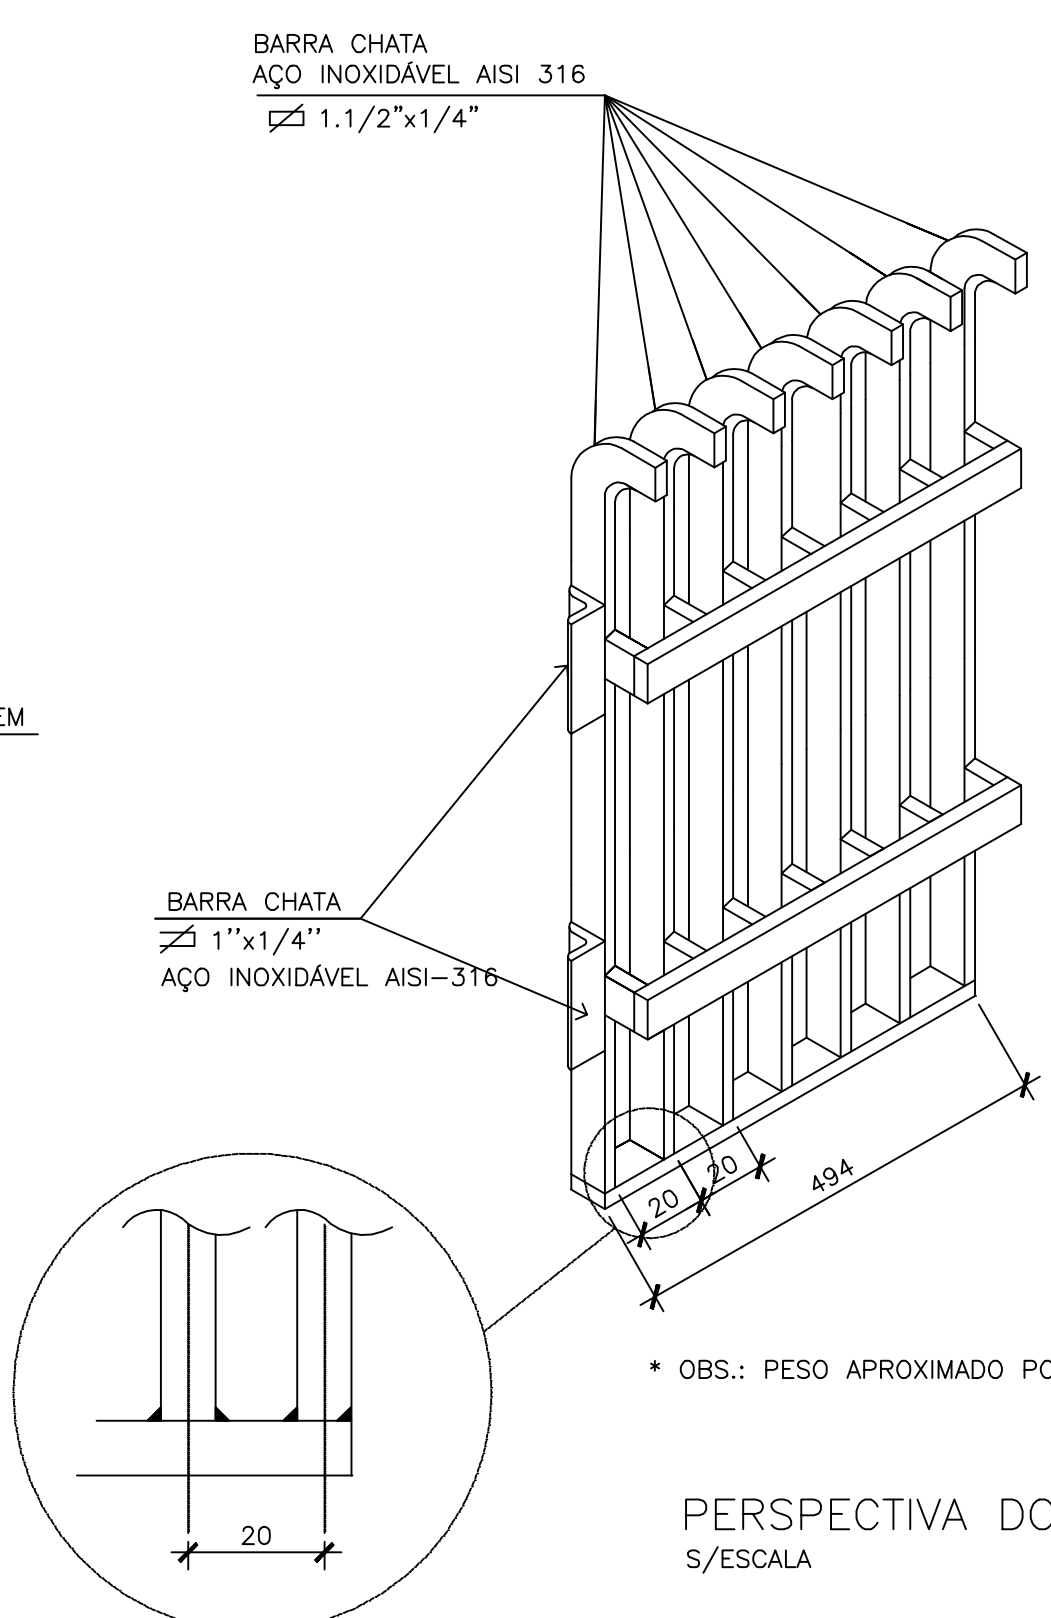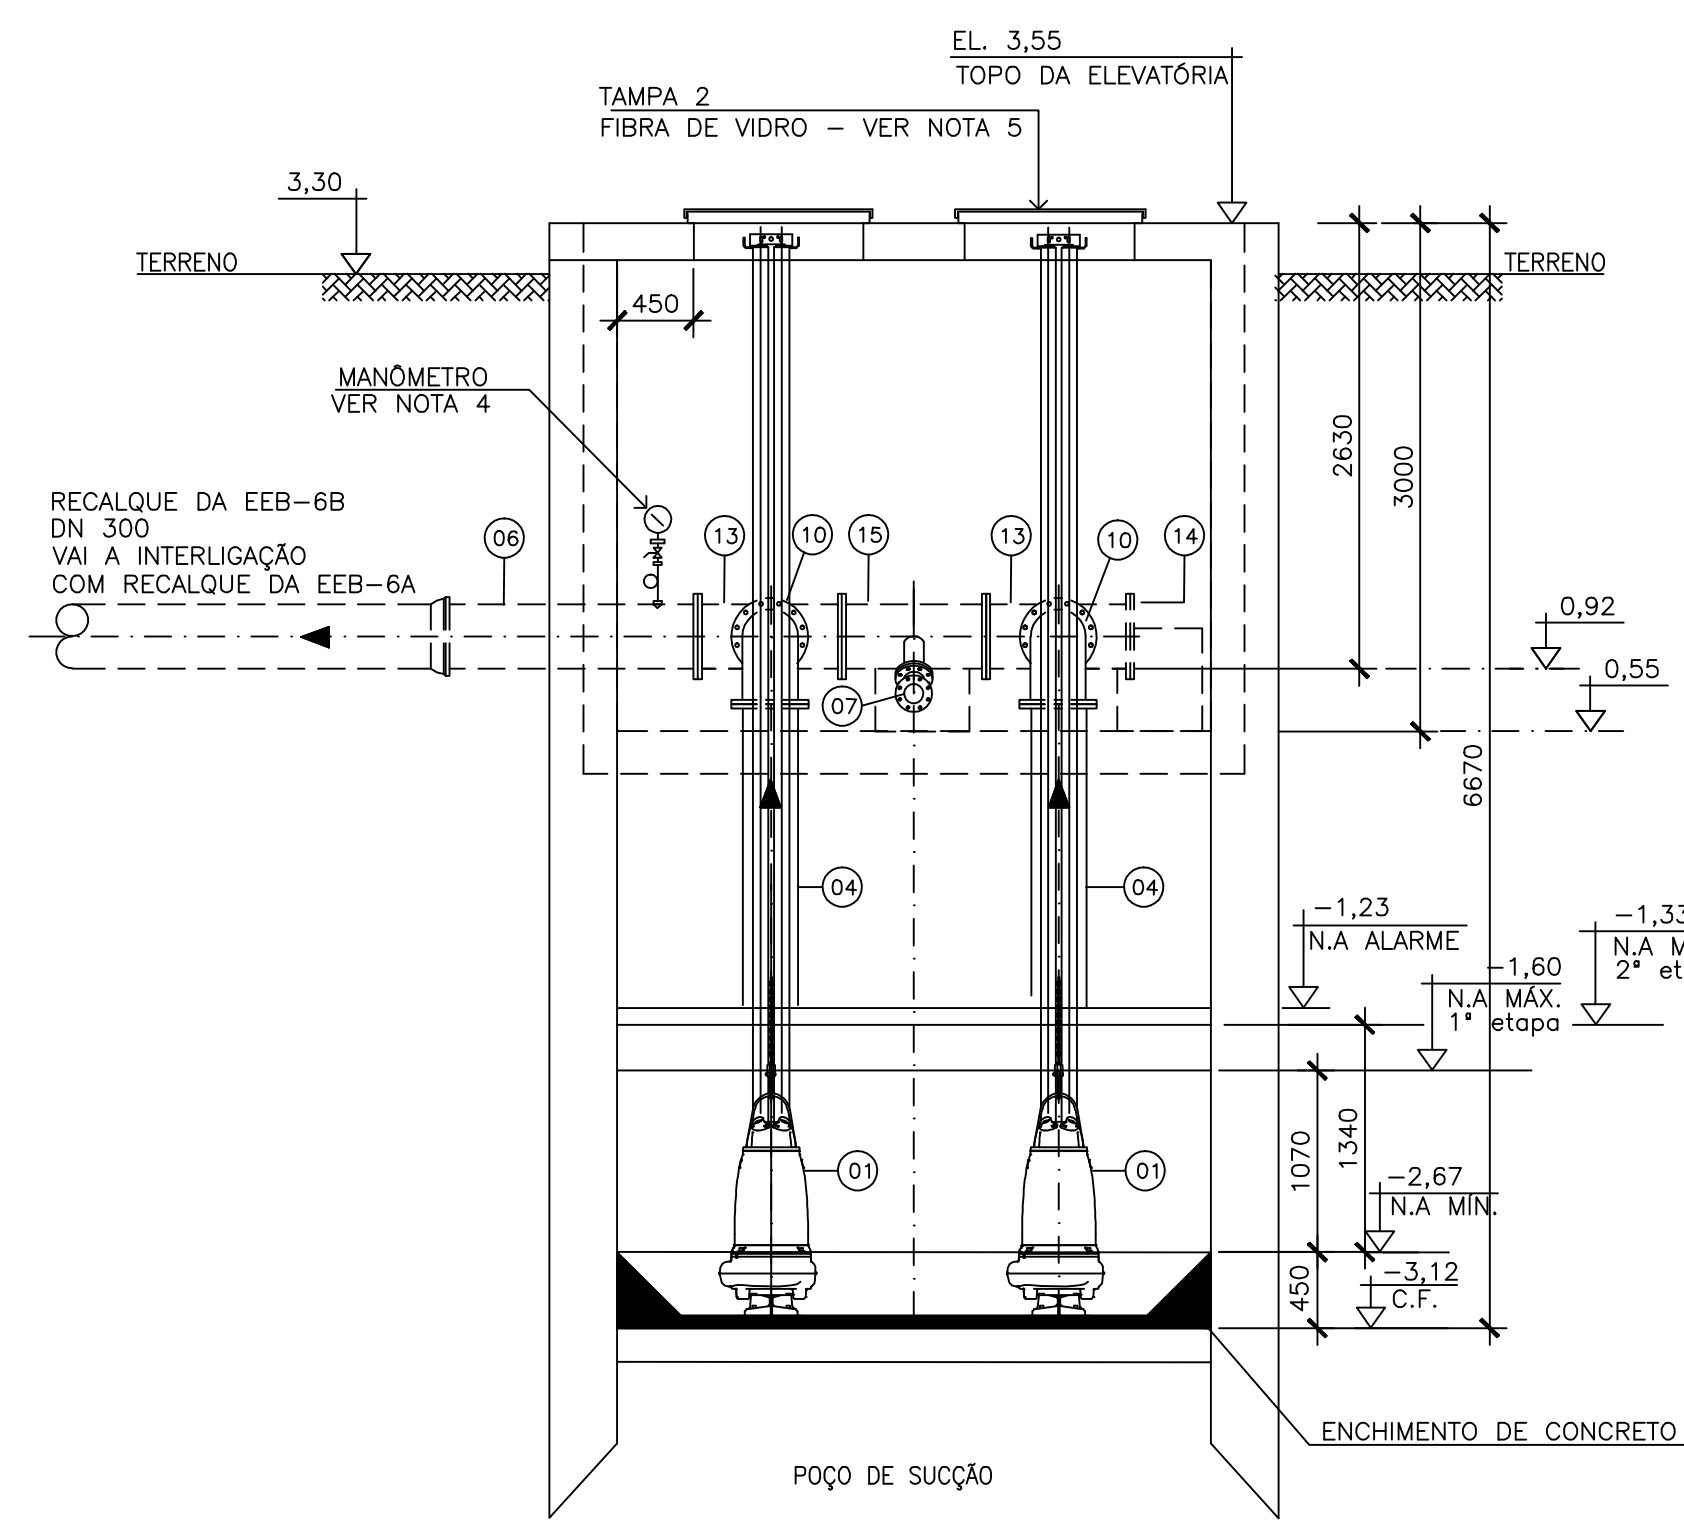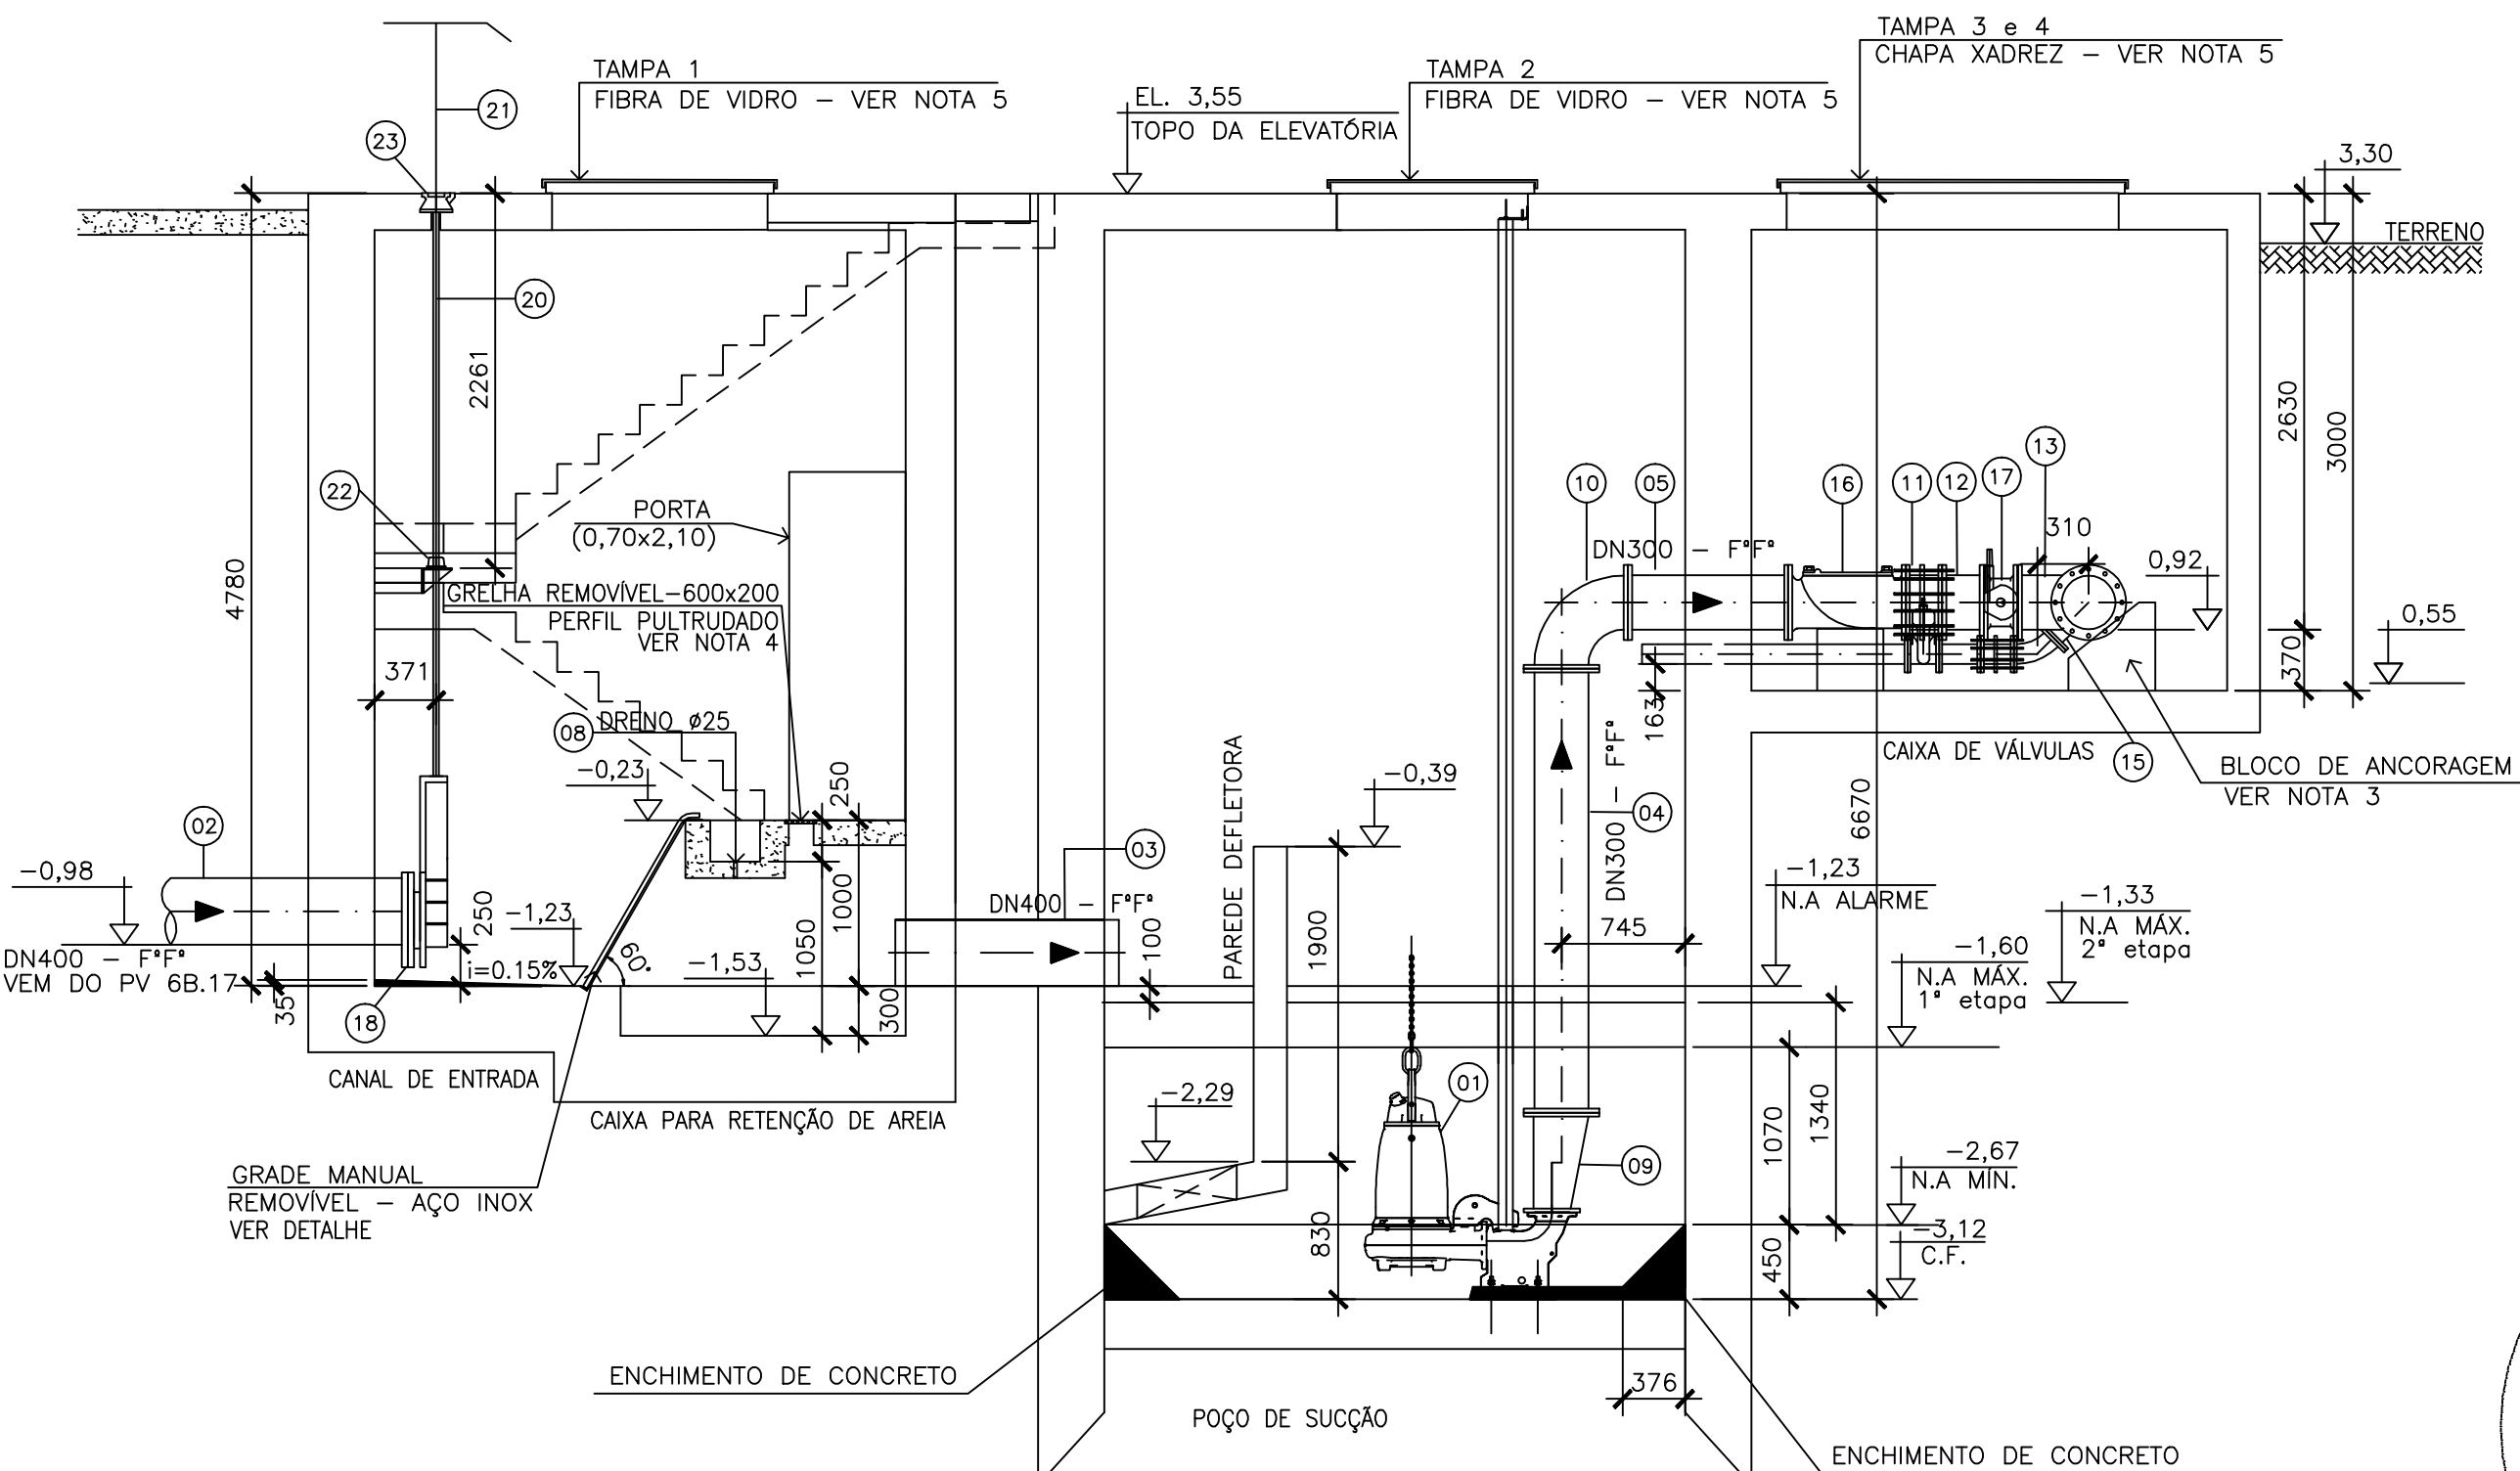

- NOTAS**
- 1 - DIMENSÕES EM MILÍMETRO, ELEVÇÕES EM METRO, EXCETO ONDE INDICADO.
 - 2 - PARA IMPLANTAÇÃO, EXTRASOR E MEDIDOR DE VAZÃO, VER DESENHO CNO-GU-02-12-EE-022.
 - 3 - PARA DADOS ESTRUTURAIS, VER PROJETO ESPECÍFICO.
 - 4 - PARA PLANTA BAIXA, DETALHE MANÔMETRO, VISTA SUPERIOR E LM, VER DESENHO CNO-GU-02-12-EE-023.
 - 5 - PARA TAMPAS DA ELEVATÓRIA, VER DESENHO CNO-GU-02-12-EE-025.
 - 6 - PARA DETALHAMENTO DO BIOFILTRO, VER PROJETO ESPECÍFICO.