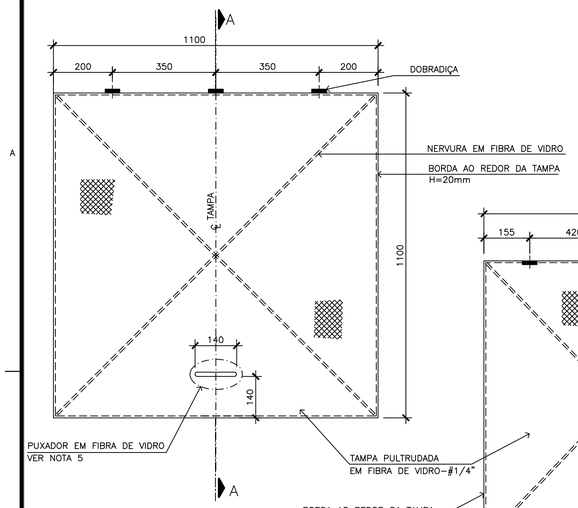

DETALHE DA TAMPA 1
S/ ESCALA

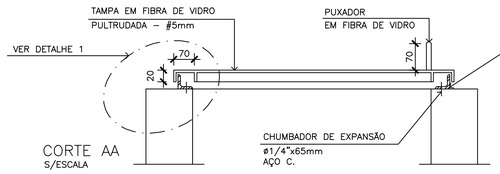

CORTE AA
S/ESCALA

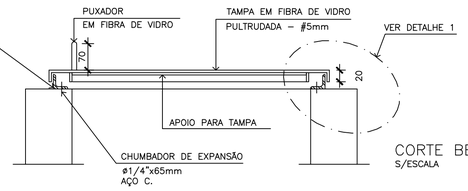

CORTE BB
S/ESCALA

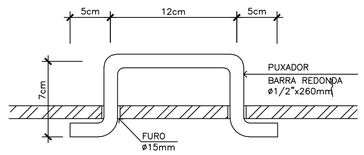

DETALHE 2 – PUXADOR DAS TAMPAS
S/ESCALA

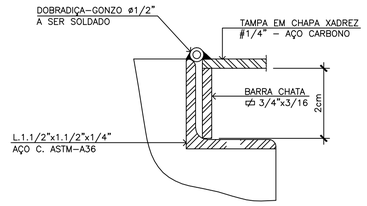

DETALHE 1 (APOIO) – TÍPICO
S/ESCALA

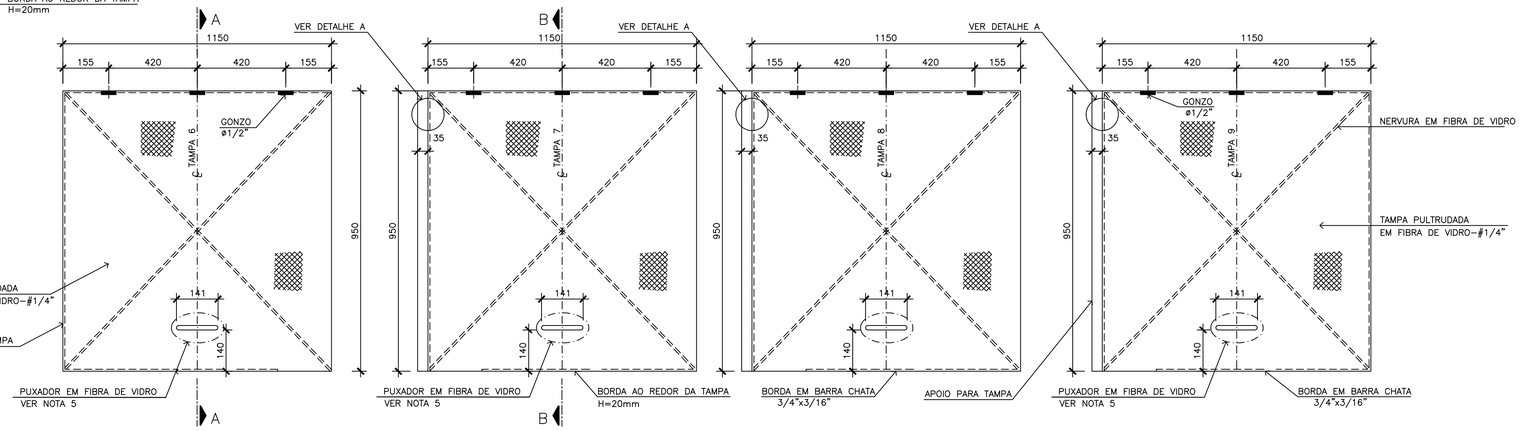

DETALHE DA TAMPA 5
S/ ESCALA

DETALHE DAS TAMPAS 6 E 7
S/ ESCALA

DETALHE DA TAMPA 8
S/ ESCALA

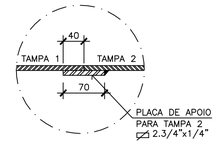

DETALHE A
S/ESCALA

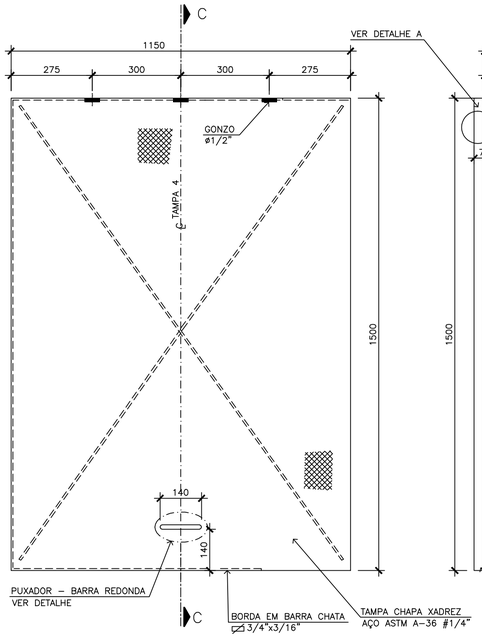

DETALHE DA TAMPA 3 E 4 (2X)
S/ ESCALA

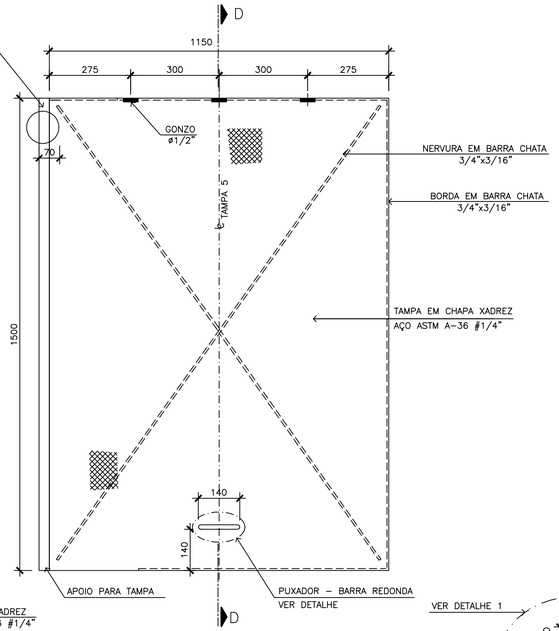

DETALHE DA TAMPA 3 E 4 (2X)
S/ ESCALA

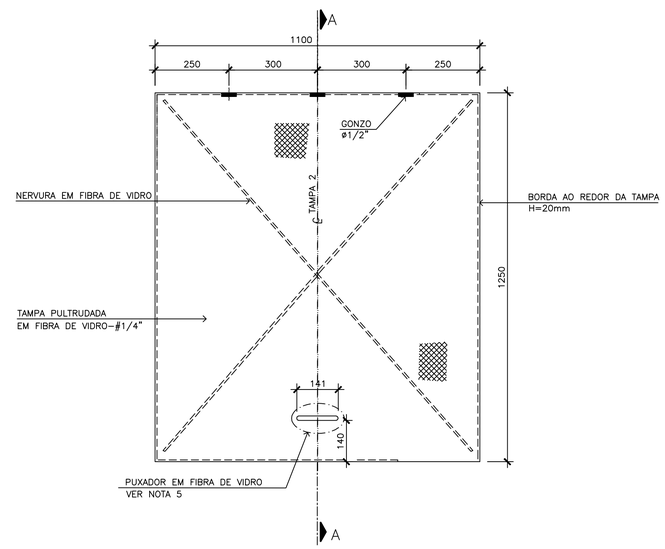

DETALHE DA TAMPA 2(2X)
S/ ESCALA

NOTAS:

1–DIMENSÕES EM MILÍMETROS, ELEVAÇÕES EM METRO, EXCETO INDICAÇÃO CONTRÁRIA.

2–PARA PLANTA BAIXA, DETALHE MANOMETRO, VISTA SUPERIOR E LM VER DES. CNO–GU–02–12–EE–023 E PARA CORTES VER DES. CNO–GU–02–12–EE–024.

3–COLOCAR AVISO SOBRE AS TAMPAS: "NÃO É RECOMENDADO TRANSITAR SOBRE AS TAMPAS".

4–PARA IMPLANTAÇÃO, EXTRAVASOR E MEDIDOR DE VAZÃO, VER DESENHO CNO–GU–02–12–EE–022.

5–O DETALHE DO PUXADOR EM FIBRA DE VIDRO SEGUIRÁ O MESMO PADRÃO DA TAMPA EM CHAPA XADREZ REPRESENTADO NO DETALHE 2.

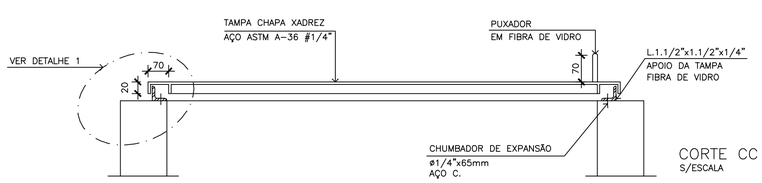

CORTE CC
S/ESCALA

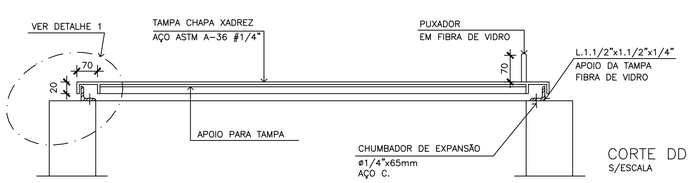

CORTE DD
S/ESCALA

CONFIGURAÇÃO DE PENAS P/ PLOTAGEM: A1 COLOR

8	0,08	7
6	0,15	7
7	0,2	7
4	0,3	7
1	0,4	7
3	0,5	7
5	0,6	7
2	0,8	7
10	0,2	10
140	0,4	140
162	0,4	162
251	0,1	251

ESTE DESENHO É PROPRIEDADE DA COMPANHIA ESPIRITO SANTENSE DE SANEAMENTO – CESAN E NÃO PODE SER COPIADO SEM SUA AUTORIZAÇÃO.

NÚMEROS	TÍTULOS
PRINCIPAIS DESENHOS DE REFERÊNCIA	

Nº	LOCAL	DISCRIMINAÇÃO	DES.	DIV.	GER.	DATA
REVISÃO						

CANCELA E SUBSTITUI O DESENHO NÚMERO: –

CANCELADO E SUBSTITUÍDO PELO DESENHO NÚMERO: –

CENTRO DE DOCUMENTAÇÃO
RECEBIDO: / /
Nº DOC.: ASS.:
APROVAÇÃO CESAN:
ASS.: MATR.:
UNID.: DATA: / /
ESTA APROVAÇÃO NÃO ISENTA A CONTRATADA DE SUAS RESPONSABILIDADES LEGAIS.

EMITENTE: ODEBRECHT Infraestrutura
PROJETADO: ALEXANDRE JOSÉ SERAFIM
AQUACONSULT–Consult. Proj. Eng. LTDA.
CREA: 961–D REGIÃO: ES
COORDENADOR: PAULO CESAR MORAND
CREA: 45805/D REGIÃO: RJ
DESENHO: ANA PAULA
Nº DES. PROJETISTA: CNO–GU–02–12–EE–025
DATA: 14/12/09
RESPONSÁVEL TÉCNICO: GILBERTO EUGÊNIO DE SOUZA
CREA: 47433/D REGIÃO: RJ ART Nº: 2009.86784 DATA: 14/05/08

EMISSÃO CESAN	DATAS
PROJETADO:	–
CREA:	
DESENHADO:	–
VERIFICADO: JADYR SOARES CARVALHO	–
DIVISÃO: JADYR SOARES CARVALHO	–
GERÊNCIA: ENGº JOSÉ CARLOS DALBEM	–

CESAN — águas LIMPAS

MUNICÍPIO: GUARAPARI | DISTRITO: | BAIRRO: PRAIA DO MORRO

NOME DO EMPREENDIMENTO: PROJETO – INSTALAÇÃO 07
COMPLEMENTAÇÃO DAS REDES COLETORAS IMPLANTADAS ÀS MALHAS EM OPERAÇÃO DO SISTEMA DE ESGOTAMENTO SANITÁRIO DA PRAIA DO MORRO E ADJACÊNCIAS – BACIA PRAIA DO MORRO

TÍTULO: ESTAÇÃO ELEVATÓRIA DE ESGOTO BRUTO – EEGU–6B
TAMPAS DA ELEVATÓRIA

ESCALA:	FOLHA:	Nº CESAN	REV:
INDICADAS	04 / 04	–	0