


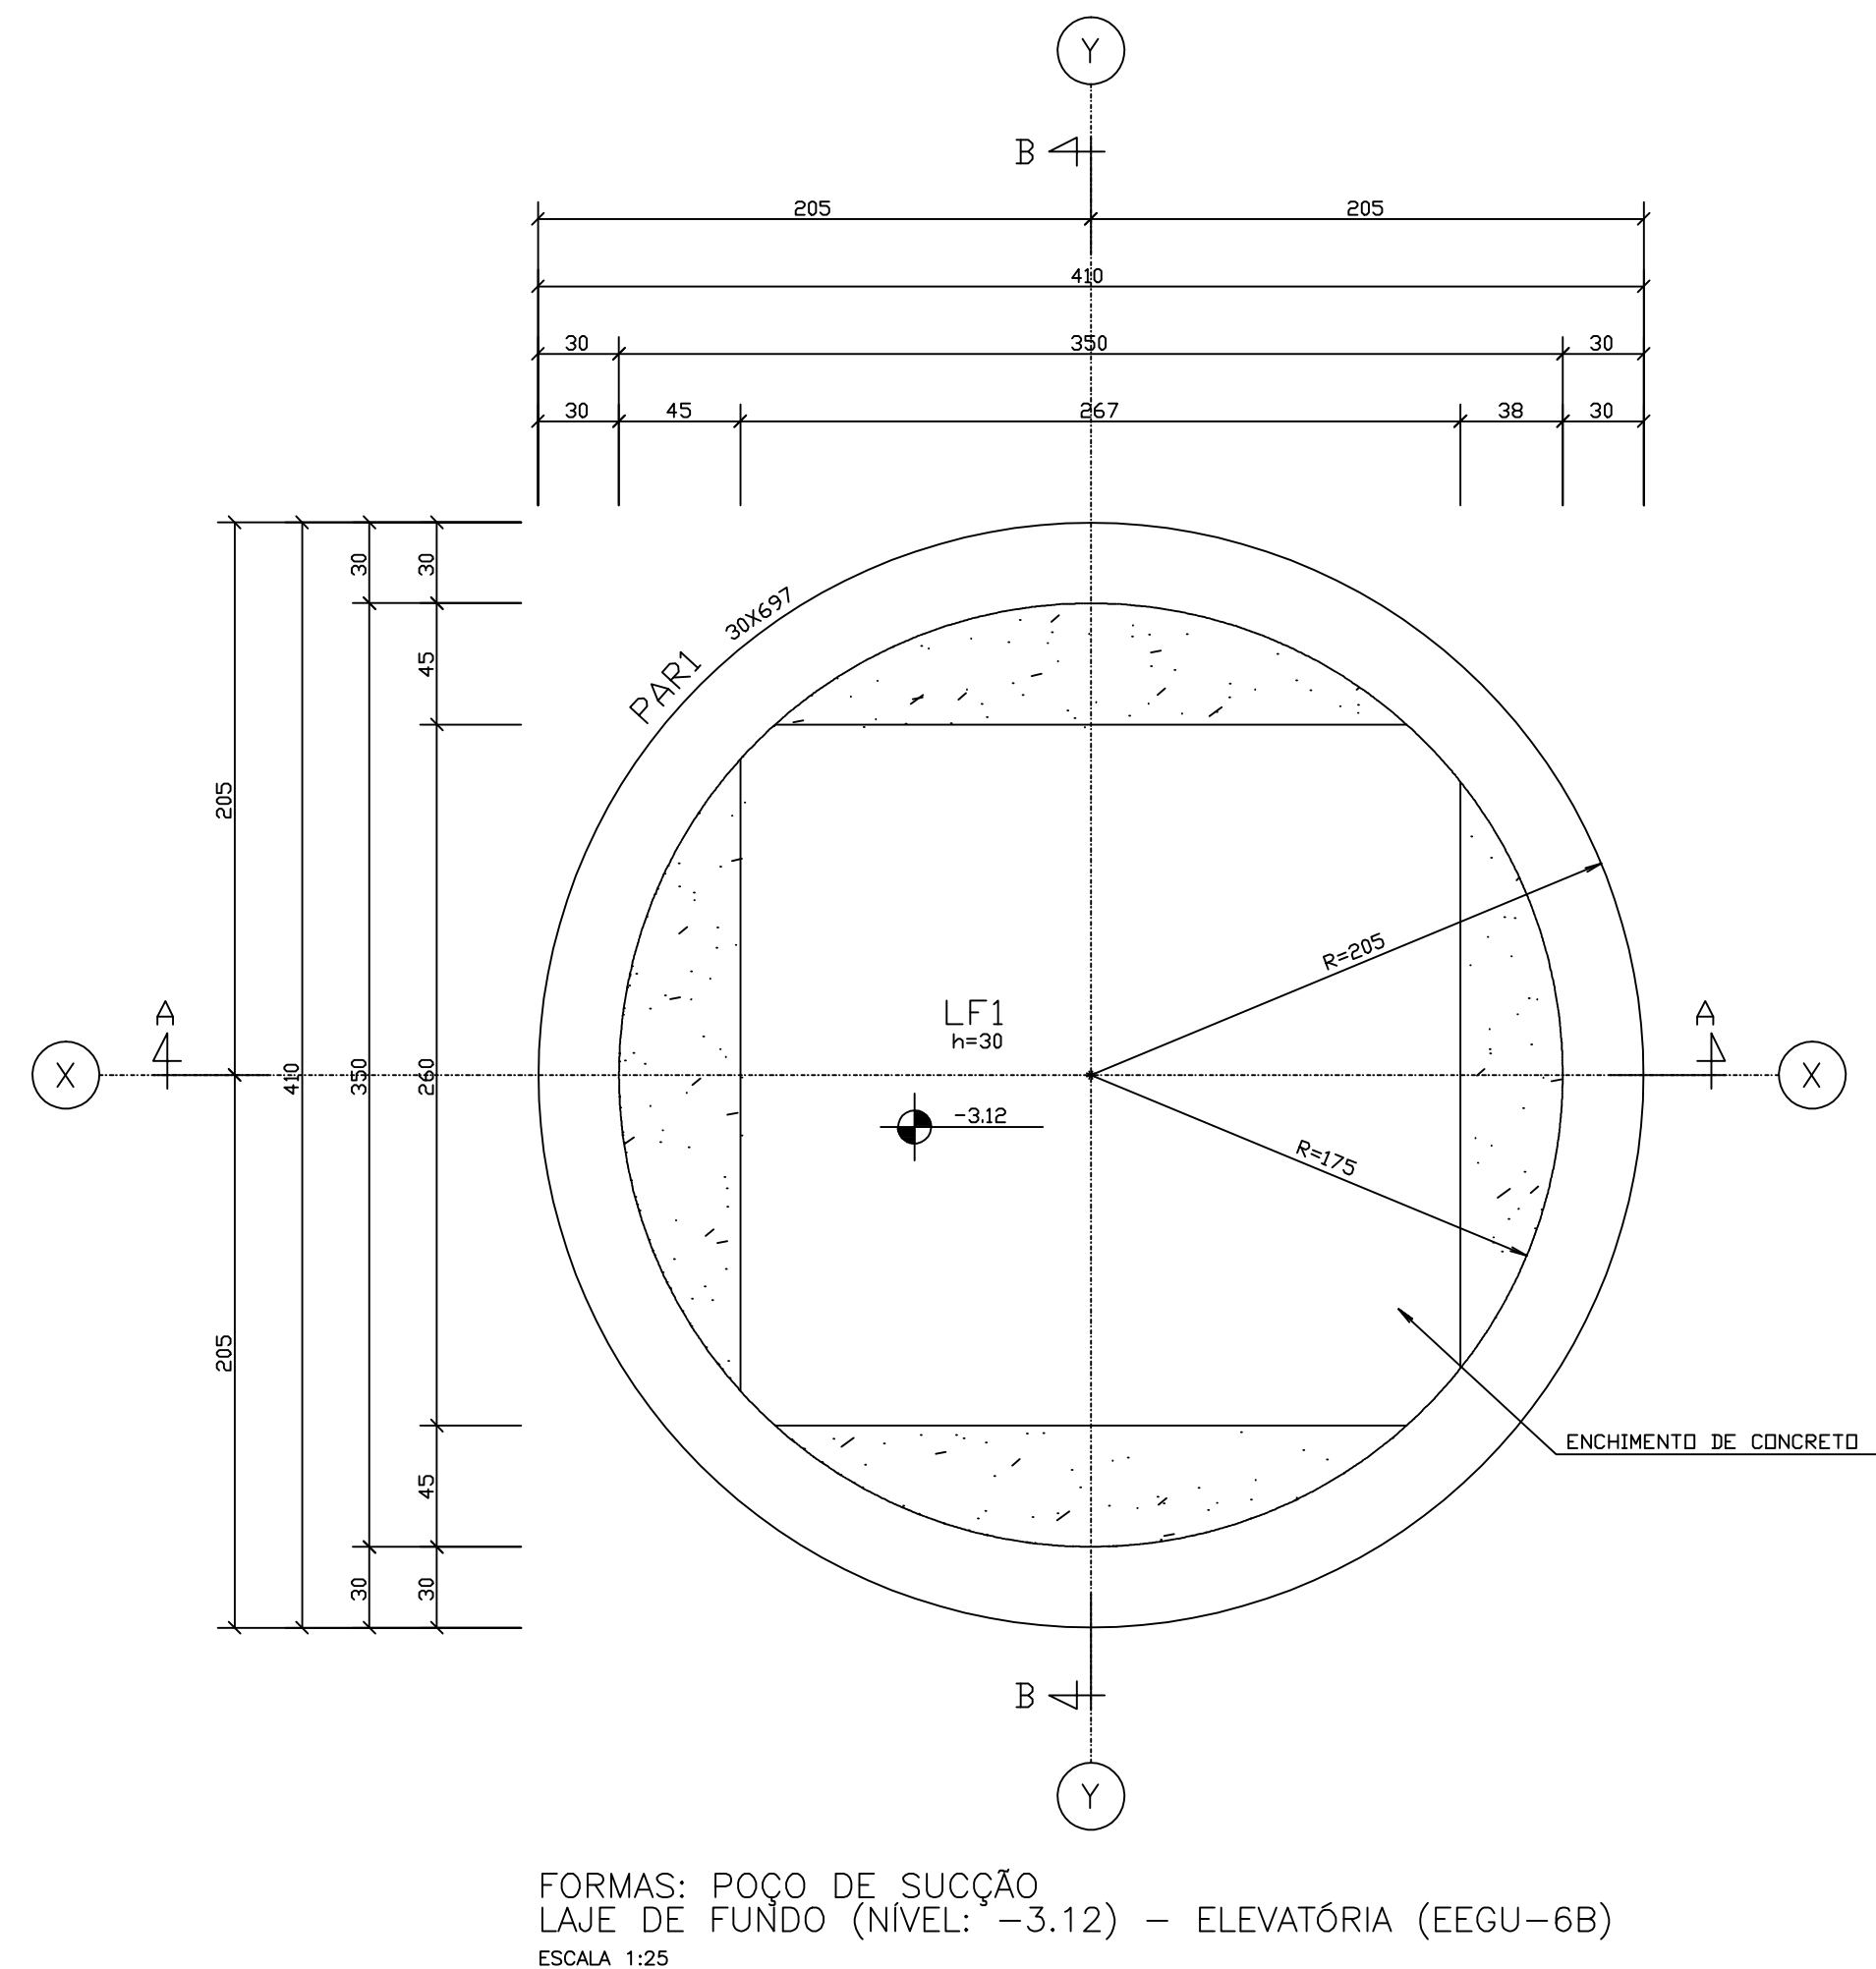

FORMAS: POÇO DE SUÇÃO
LAJE DE FUNDO (NÍVEL: -3.12) - ELEVATÓRIA (EEGU-6B)
ESCALA 1:25

ESTE DESENHO É PROPRIEDADE DA
COMPANHIA ESPÍRITO SANTENSE DE
SANEAMENTO – CESAN E NÃO PODE
SER COPIADO SEM SUA AUTORIZAÇÃO

[illegible]