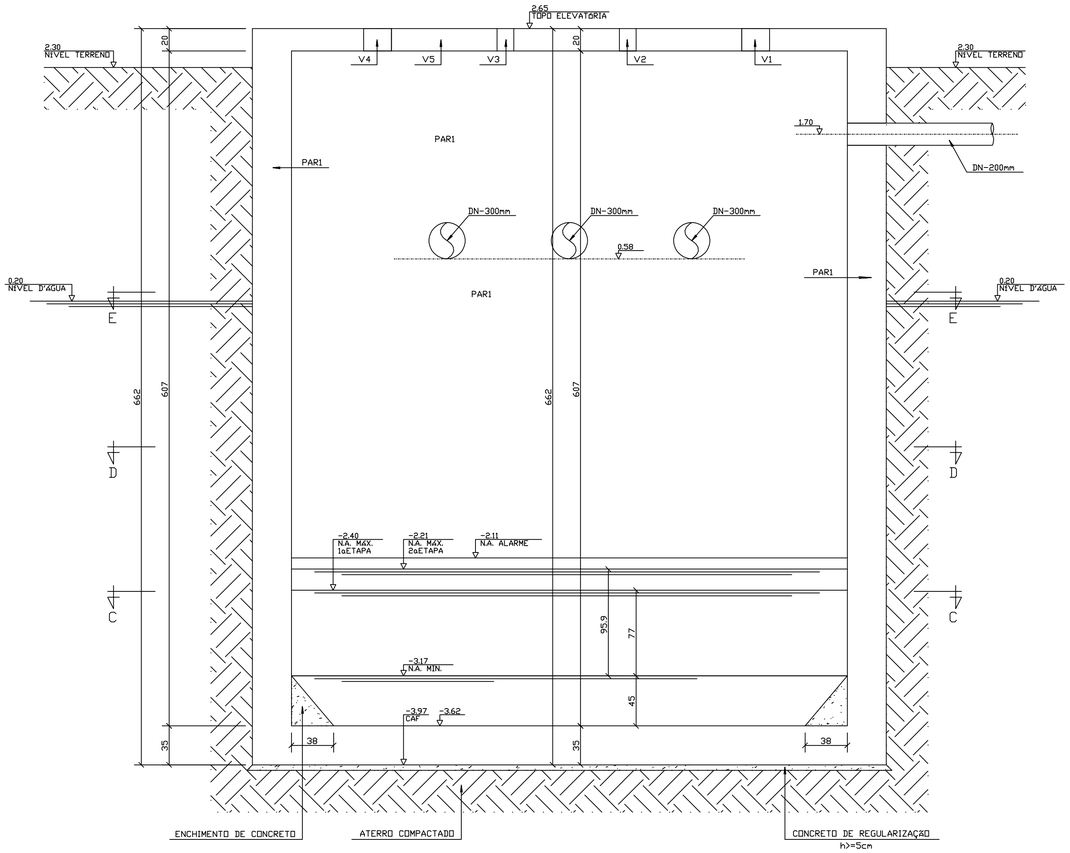

CORTE B–B
ESCALA 1:25

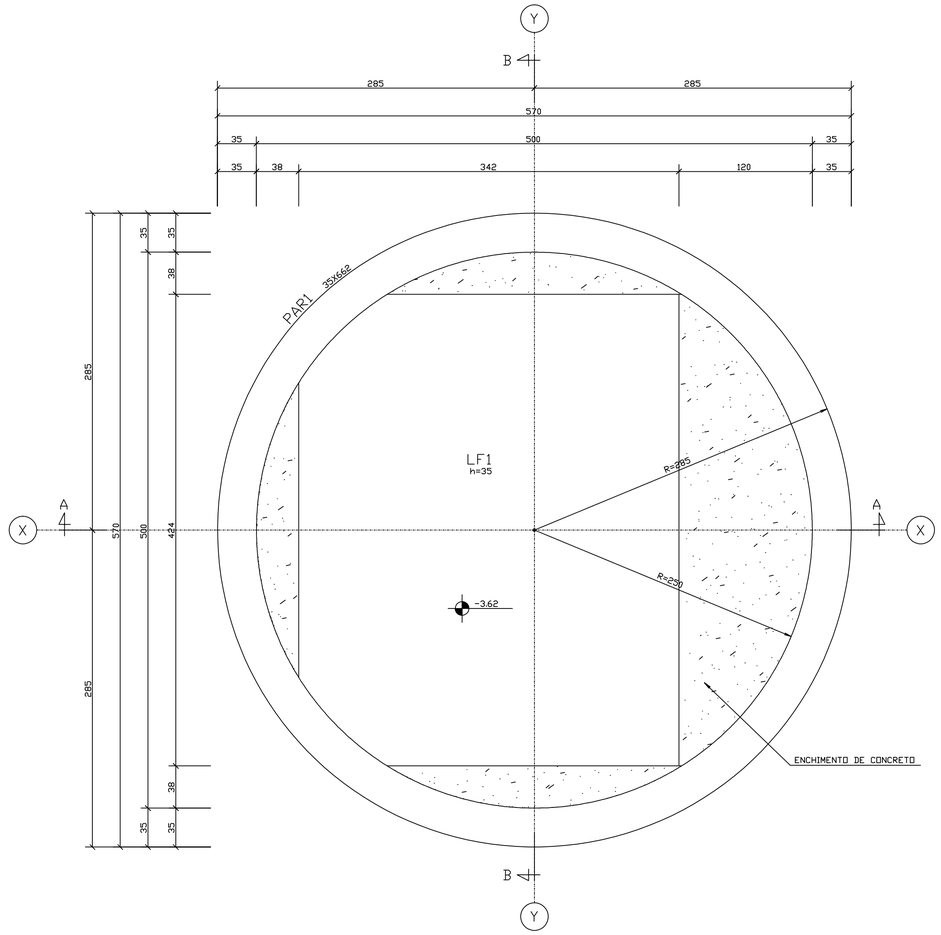

FORMAS: POÇO DE SUCÇÃO
LAJE DE FUNDO (NÍVEL: –3.62) – ELEVATÓRIA (EEGU–6A)
ESCALA 1:25

CONFIGURAÇÃO DE PENAS P/ PLOTAGEM: A1 COLOR

	ESP.	COR
8	0,08	7
6	0,15	7
7	0,2	7
4	0,3	7
1	0,4	7
3	0,5	7
5	0,6	7
2	0,8	7
10	0,2	10
140	0,4	140
162	0,4	162
251	0,1	251

ESTE DESENHO É PROPRIEDADE DA COMPANHIA ESPÍRITO SANTENSE DE SANEAMENTO – CESAN E NÃO PODE SER COPIADO SEM SUA AUTORIZAÇÃO.

NÚMEROS	TÍTULOS
CNO–GU–06–00–BF–004	SISTEMADEDESODORIZAÇÃOBIOLÓGICA
CNO–GU–02–12–EE–020	CORTESAA',BB'EDETALHEDAGRADEINCLINADA COMGRELHA
CNO–GU–02–12–EE–019	PLANTABAIXA,VISTASUPERIOR,DETALHEDO MANÔMETROELM
CNO–GU–02–12–EE–018	IMPLANTAÇÃO,SITUAÇÃO,MEDIDORDEVAZÃO EEXTRAVASOR
CNO–GU–07–03–EE–004	DIAGRAMADEEMPUXOSEESPESSURASDEPAREDES ELAJES
CNO–GU–01–01–EE–008	URBANIZAÇÃO,SITUAÇÃO,CORTEEELEVAÇÕES

PRINCIPAIS DESENHOS DE REFERÊNCIA

Nº	LOCAL	DISCRIMINAÇÃO	DES.	DIV.	GER.	DATA
0	–	EMISSÃOINICIAL	ELI	–	SECHIM	19/03/10

REVISÃO

CANCELA E SUBSTITUI O DESENHO NÚMERO: –

CANCELADO E SUBSTITUÍDO PELO DESENHO NÚMERO: –

CENTRO DE DOCUMENTAÇÃO
RECEBIDO: / /
Nº DOC.: ASS.:
APROVAÇÃO CESAN:
ASS.: MATR.:
UNID.: DATA: / /
ESTA APROVAÇÃO NÃO ISENTA A CONTRATADA DE SUAS RESPONSABILIDADES LEGAIS.

EMITENTE: ODEBRECHT Infraestrutura

PROJETADO:	COORDENADOR:
CARLOS AUGUSTO NOGUEIRA	PAULO CESAR MORAND
CREA: 678–D REGIÃO: ES	CREA: 45.805–D REGIÃO: RJ
DESENHO: ELI	Nº DES. PROJETISTA:
DATA: 19/03/10	CNO–GU–05–04–EE–031

RESPONSÁVEL TÉCNICO: GILBERTO EUGÊNIO DE SOUZA
CREA: 47.433–D REGIÃO: RJ ART Nº: 2009.86784 DATA: 14/05/08

EMISSÃO CESAN	DATAS
PROJETADO:	–
CREA:	
DESENHADO:	–
VERIFICADO: JADYR SOARES CARVALHO	–
DIVISÃO: JADYR SOARES CARVALHO	–
GERÊNCIA: ENGº JOSÉ CARLOS DALBEM	–

CESAN — águas limpas

MUNICÍPIO: GUARAPARI | DISTRITO: | BAIRRO: PRAIADOMORRO

NOME DO EMPREENDIMENTO: PROJETO – INSTALAÇÃO 07
COMPLEMENTAÇÃO DAS REDES COLETORAS IMPLANTADAS ÀS MALHAS EM OPERAÇÃO DO SISTEMA DE ESGOTAMENTO SANITÁRIO DA PRAIA DO MORRO E ADJACÊNCIAS BACIA PRAIA DO MORRO

TÍTULO: ESTAÇÃO ELEVATÓRIA DE ESGOTO BRUTO – EEGU–6A
FORMAS POÇO DE SUCÇÃO: LAJE DE FUNDO (NÍVEL: –3.62)
CORTE B–B

ESCALA:	FOLHA:	Nº CESAN	REV:
INDICADAS	03 / 08	–	0