



DIAGRAMAS DE EMPUXOS HORIZONTAIS NA CAIXA DE VÁLVULAS E NO POÇO DE SUCÇÃO

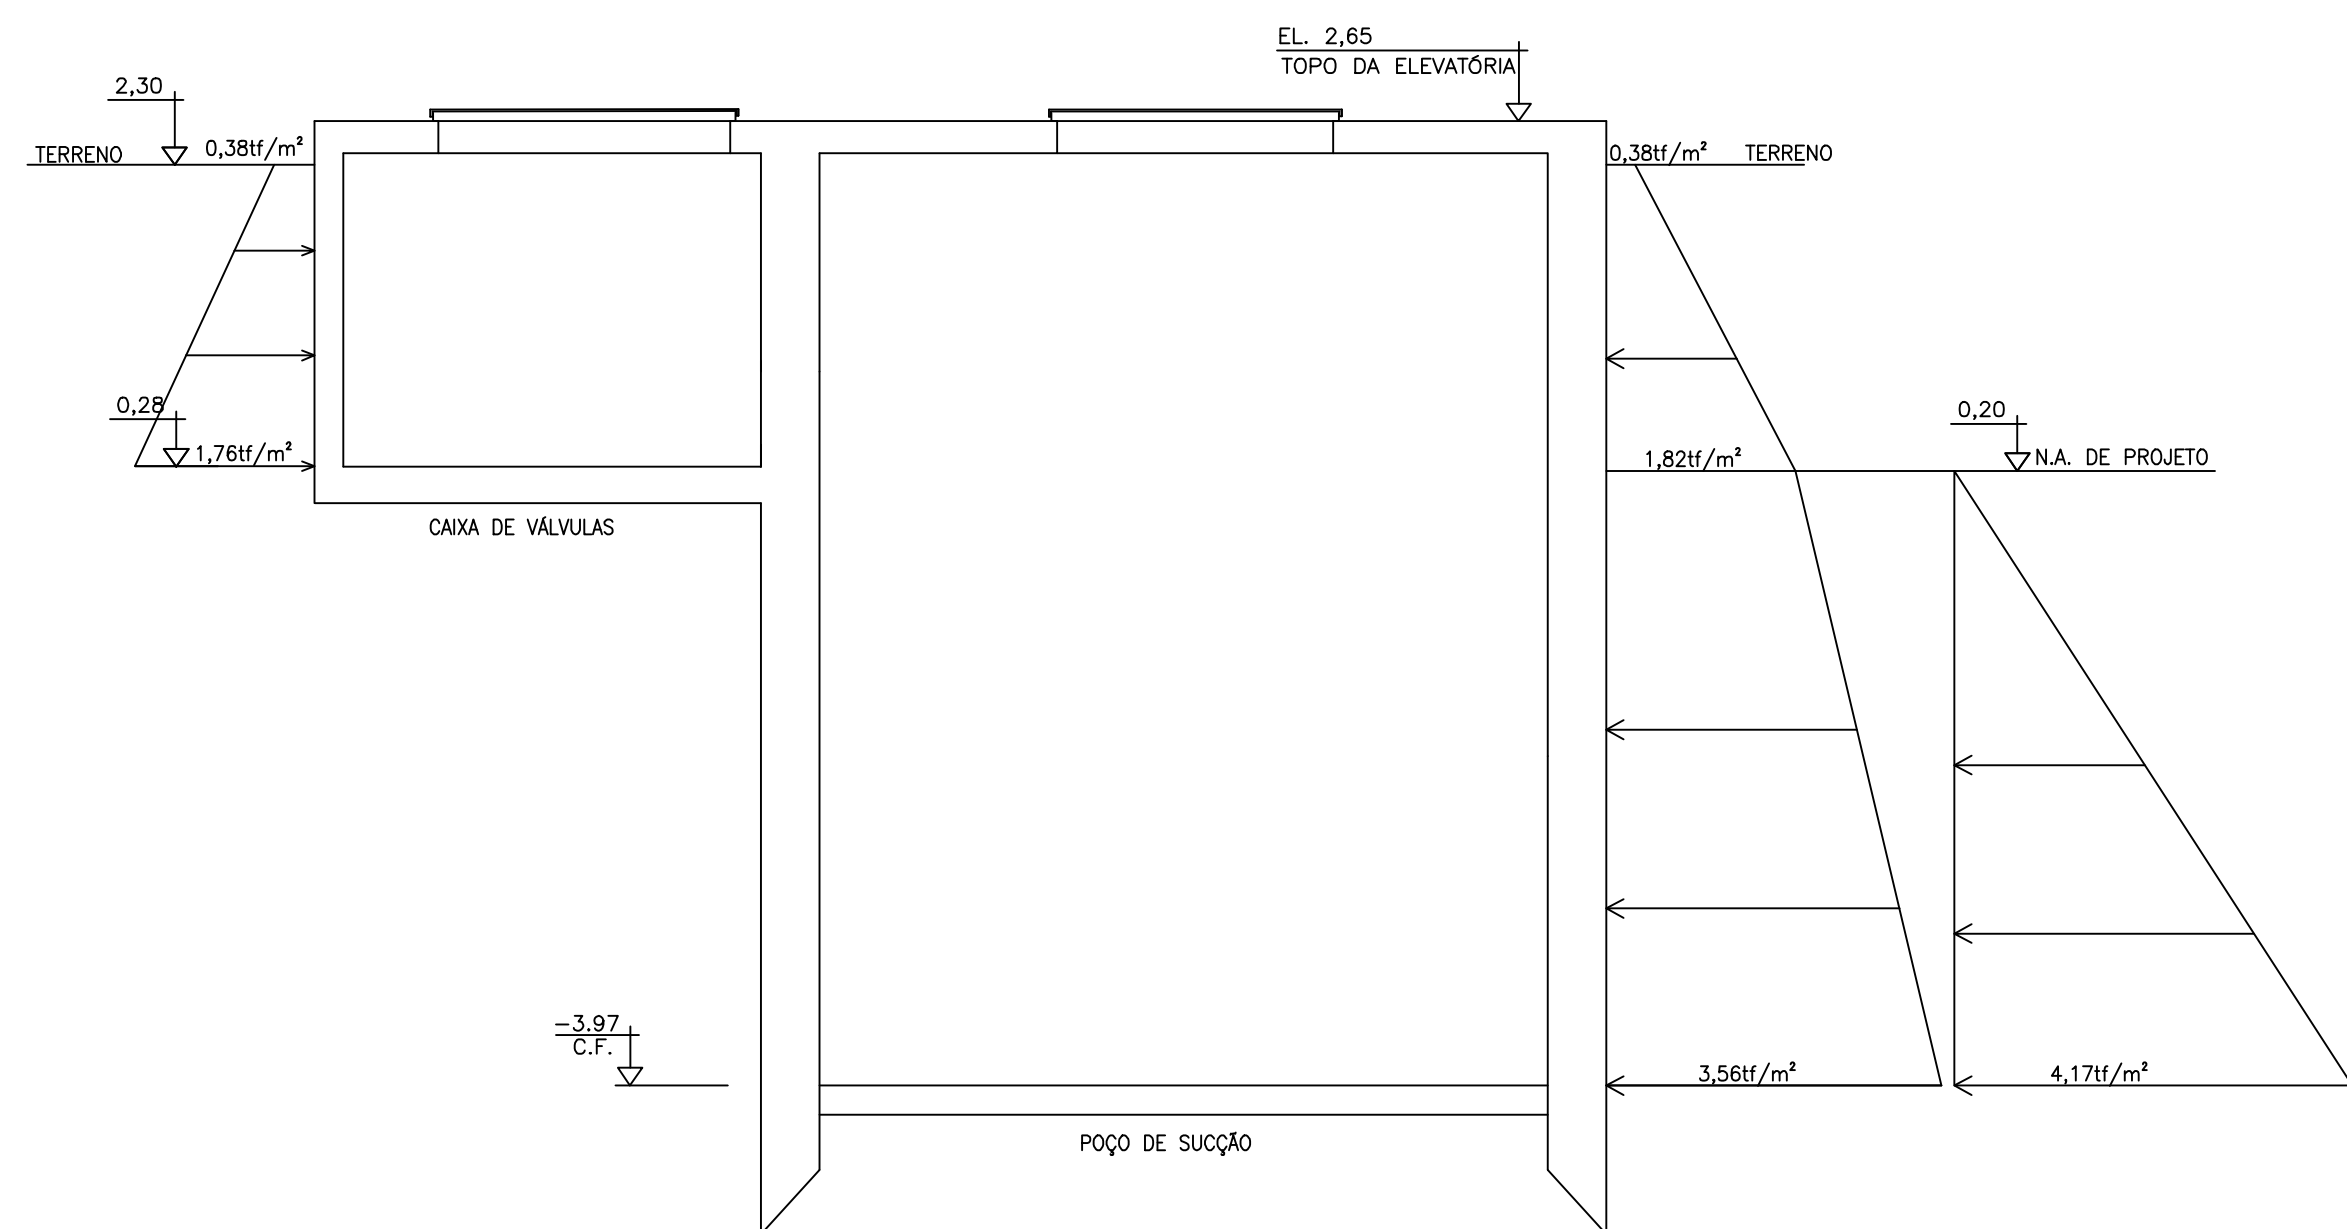


DIAGRAMAS DE EMPUXOS HORIZONTAIS NA CAIXA DA ESCADA

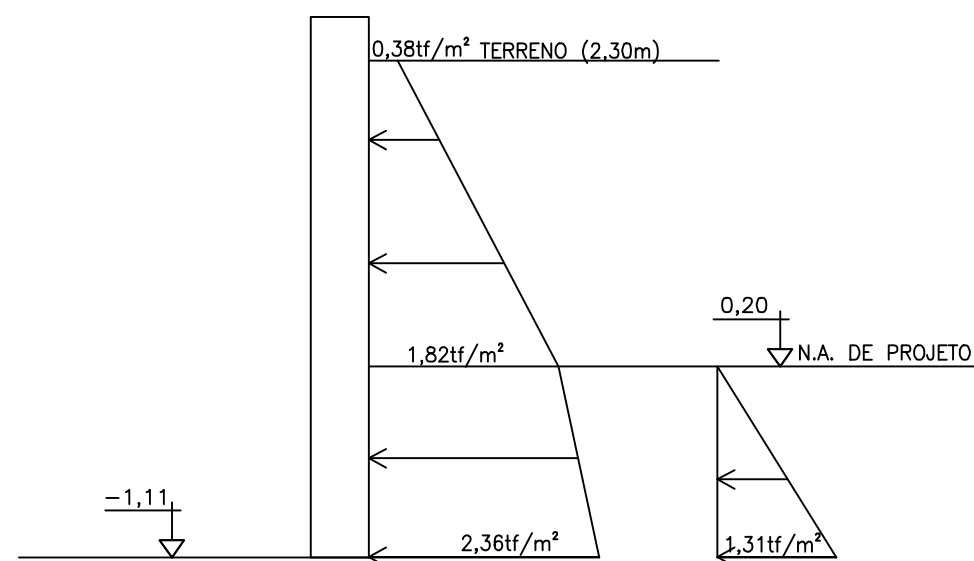

ESPESSURAS DE PAREDES E LAJES

ELEMENTO ESTRUTURAL	ESPESSURA DA PAREDE	ESPESSURA DA LAJE
POÇO DE SUCÇÃO	35cm	35cm
POÇO DE GRADEAMENTO	20cm	20cm
CAIXA DE VÁLVULAS	20cm	20cm
ESCADA	20cm	20cm

DIAGRAMAS DE EMPUXOS HORIZONTAIS NO POÇO DE GRADEAMENTO

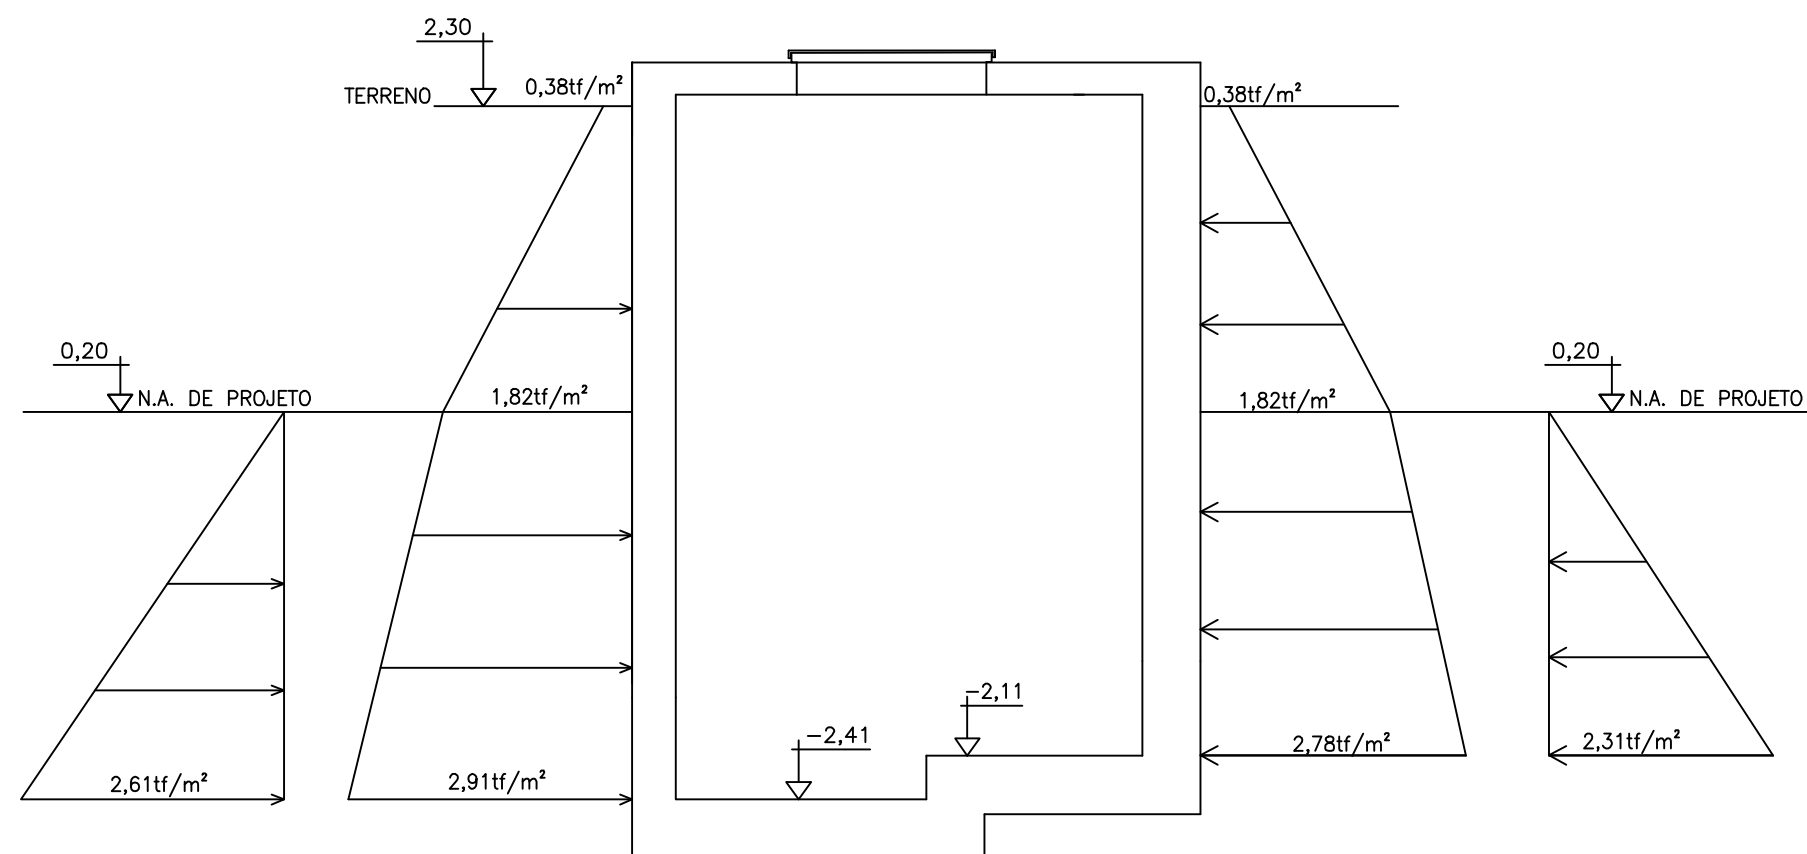

CONFIGURAÇÃO DE PENAS P/ PLOTAGEM: A1 COLOR			ESP. COR
8	0,08	7	
6	0,15	7	
7	0,2	7	
4	0,3	7	
1	0,4	7	
3	0,5	7	
5	0,6	7	
2	0,8	7	
10	0,2	10	
140	0,4	140	
162	0,4	162	
251	0,1	251	

ESTE DESENHO É PROPRIEDADE DA
COMPANHIA ESPÍRITO SANTENSE DE
SANEAMENTO – CESAN E NÃO PODE
SER COPIADO SEM SUA AUTORIZAÇÃO

[illegible]