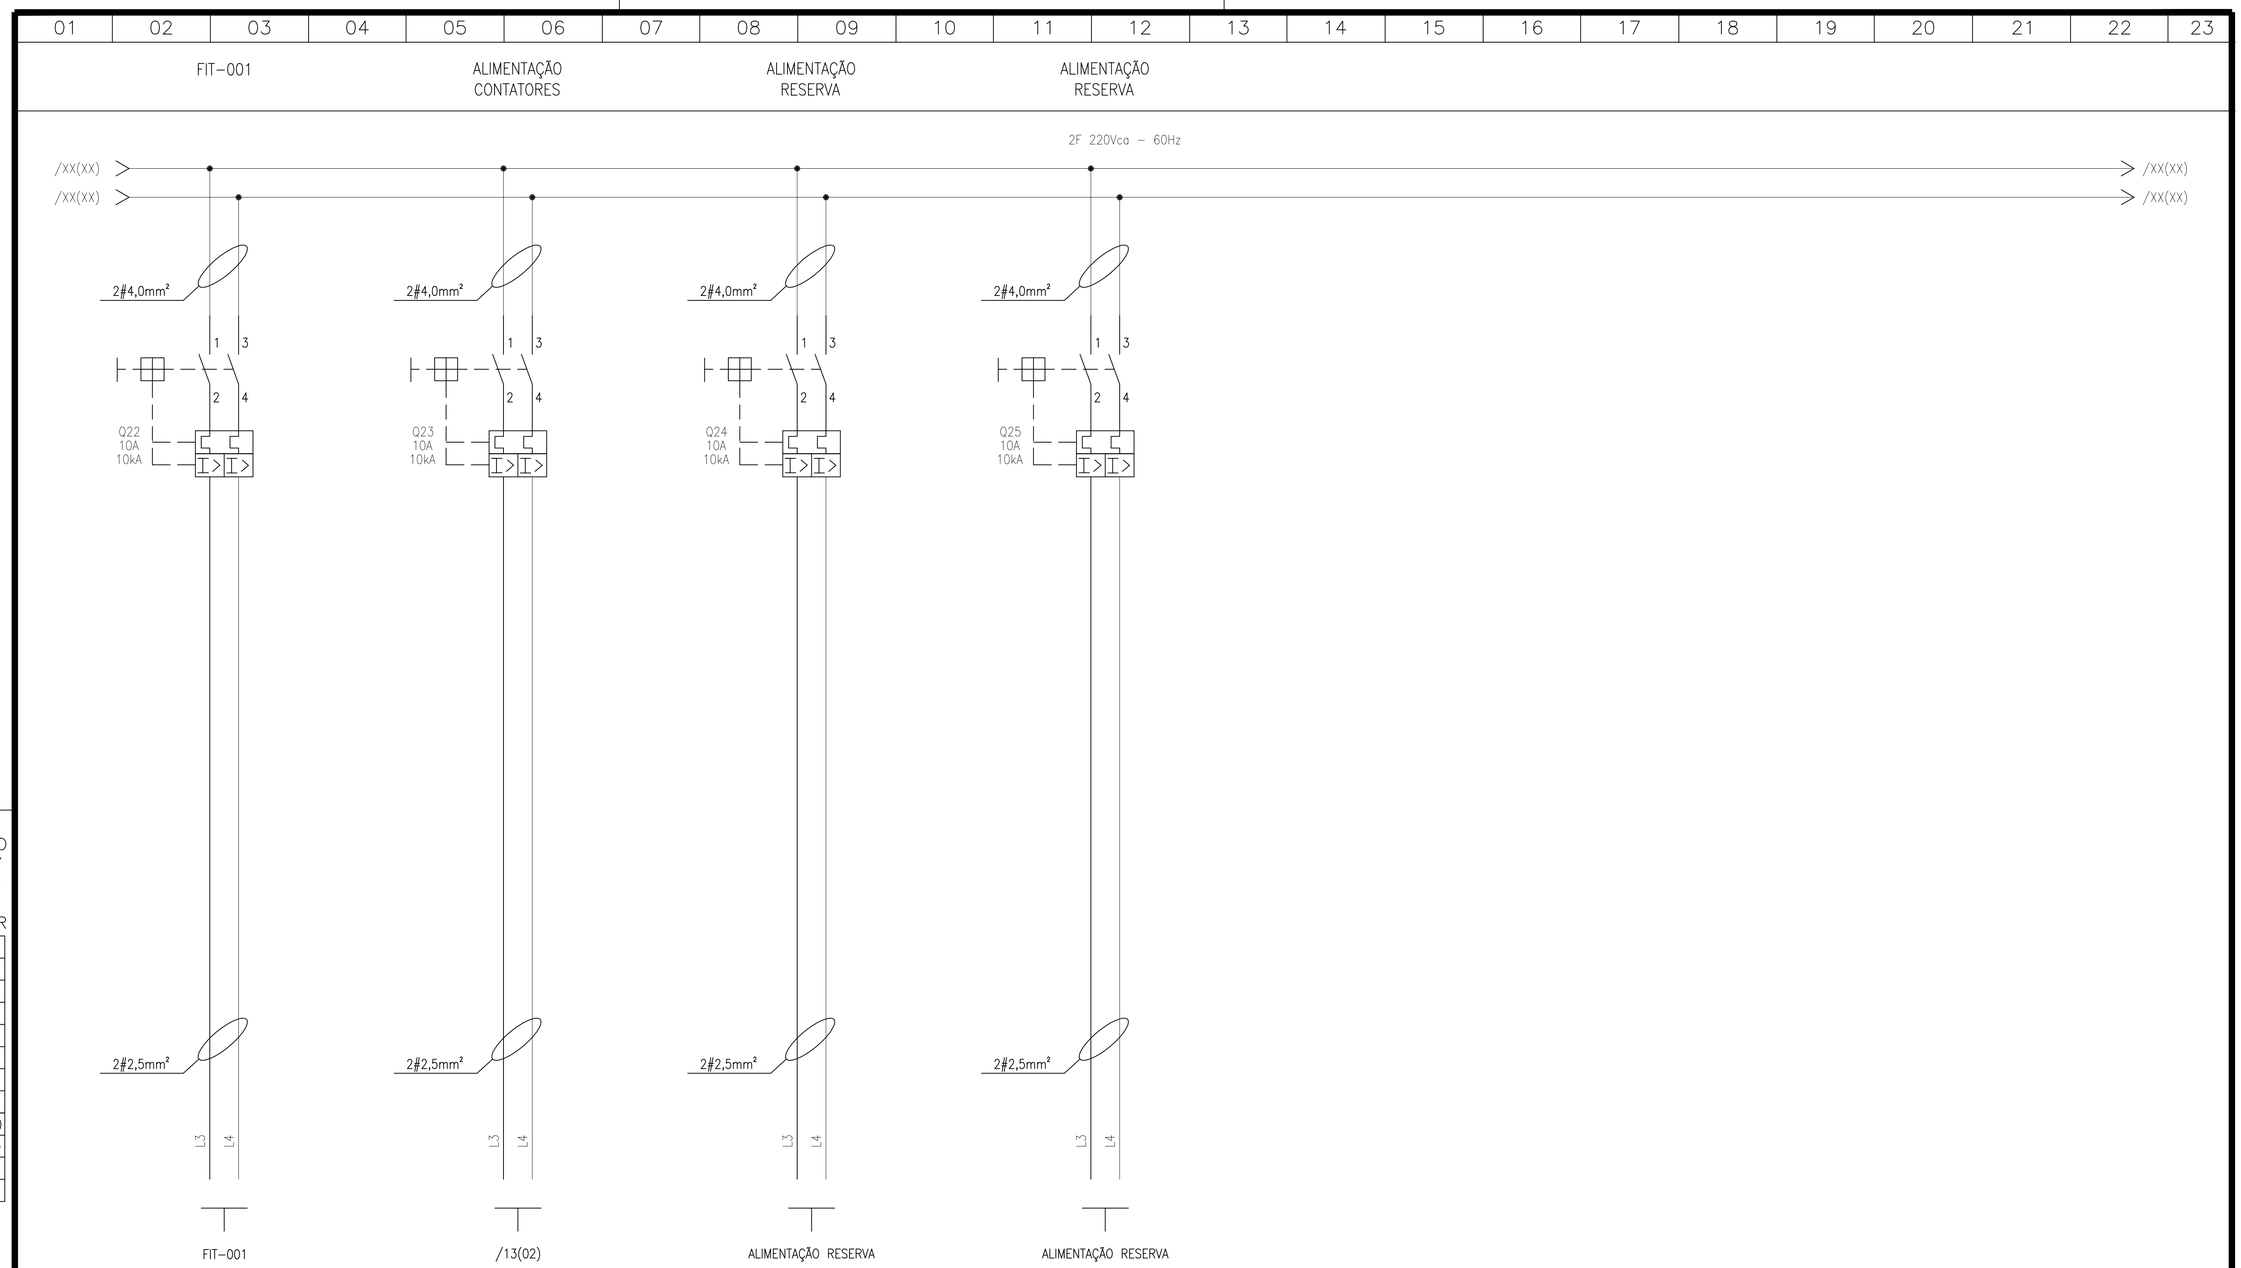

CONFIGURAÇÃO DE PENAS P/ PLOTAGEM: A1 COLOR

	ESP.	COR
8	0,08	7
6	0,15	7
7	0,2	7
4	0,3	7
1	0,4	7
3	0,5	7
5	0,6	7
2	0,8	7
10	0,2	10
140	0,4	140
162	0,4	162
251	0,1	251

ESTE DESENHO É PROPRIEDADE DA COMPANHIA ESPÍRITO SANTENSE DE SANEAMENTO – CESAN E NÃO PODE SER COPIADO SEM SUA AUTORIZAÇÃO.

EMITENTE:

ODEBRECHT Infraestrutura

PROJETO águas limpas

CESAN

OP.CAD.: LEANDRO		24 /03/10
PROJ.: ADESSO ENGENHARIA		24 /03/10
APROVADO POR : JOÃO OLIVIO		
ASS.:	CREA:ES-003380/D	24 /03/10

MUNICÍPIO: GUARAPARI | DISTRITO: — | BAIRRO: PRAIA DO MORRO

NOME DO EMPREENDIMENTO: PROJETO – INSTALAÇÃO 07 COMPLEMENTAÇÃO DO SISTEMA DE ESGOTAMENTO SANITÁRIO DA PRAIA DO MORRO – SUB-BACIA 6A

TÍTULO: PCE – Painel de Controle Eletrônico EEGU-06A DIAGRAMAS ELÉTRICOS

P.I.

Nº CNO-GU-09-08-EE-002

REV. 0 | FL. 16

Nº CONTRATADA EEGU-6A-COM-02

ESCALA INDICADA