


ESTE DESENHO É PROPRIEDADE DA
COMPANHIA ESPÍRITO SANTENSE DE
SANEAMENTO – CESAN E NÃO PODE
SER COPIADO SEM SUA AUTORIZAÇÃO.


CONFIGURAÇÃO DE PENAS P/ PLOTAGEM: A1 COLOR		
ESP. COR		
8	0,08	7
6	0,15	7
7	0,2	7
4	0,3	7
1	0,4	7
3	0,5	7
5	0,6	7
2	0,8	7
10	0,2	10
140	0,4	140
162	0,4	162
251	0,1	251

PAINEL CLP
ESC.: 1/10


VISTA FRONTAL EXTERNA

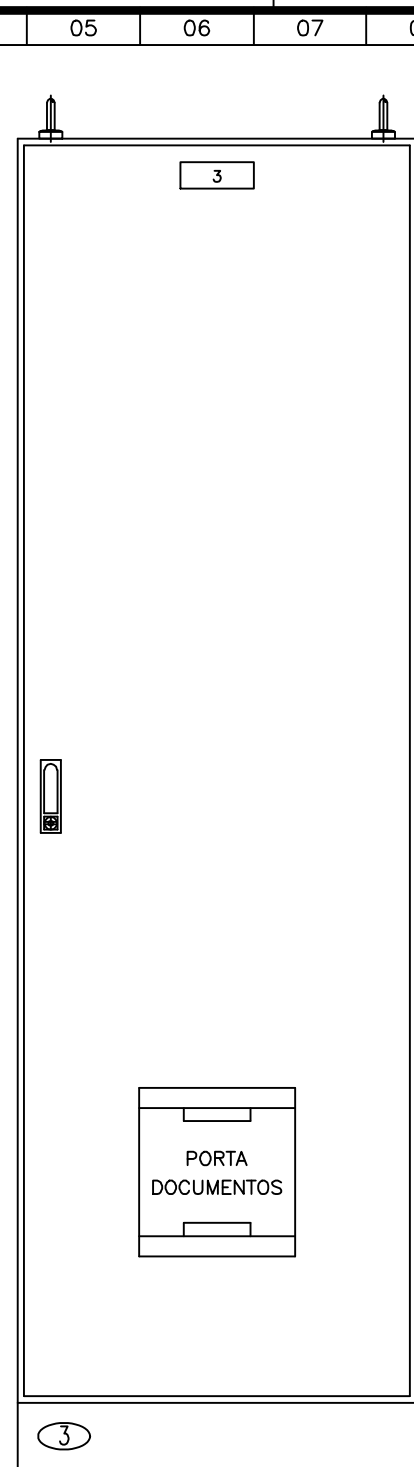

VISTA FRONTAL INTERNA

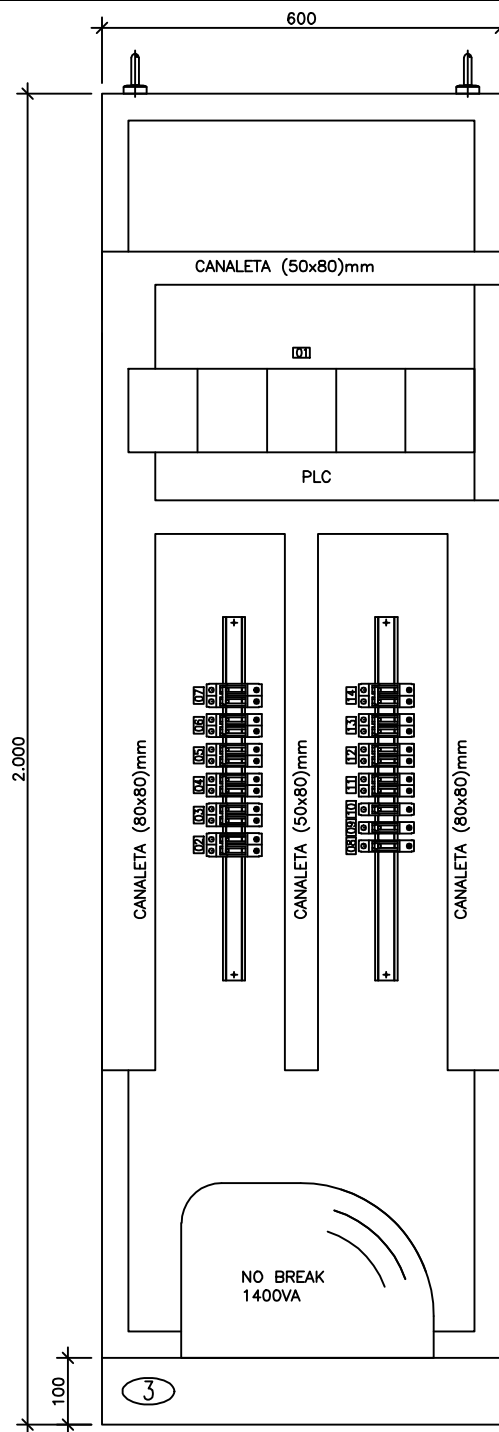

VISTA SUPERIOR EXTERNA

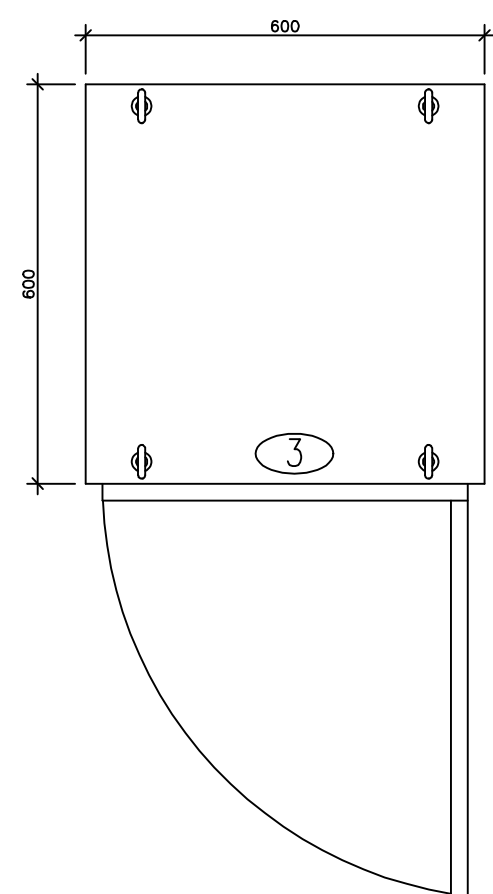

NOTA:
1 – DIMENSÕES EM MILÍMETROS

EMITENTE:	ODEBRECHT Infraestrutura	águaS limpas	CESAN	MUNICÍPIO: GUARAPARI	DISTRITO: —	BAIRRO: PRAIA DO MORRO Nº
				NOME DO EMPREENDIMENTO: PROJETO – INSTALAÇÃO 07		
				COMPLEMENTAÇÃO DO SISTEMA DE ESGOTAMENTO SANITÁRIO		
				DA PRAIA DO MORRO – SUB-BACIA 6B		
				TÍTULO: PCM – Painel de controle de motores		
				EEGU-06B		
				LAYOUT INTERNO		
				P.J.		
				Nº CONTRATADA		
				EEGU-6B-COM-02		
				ESCALA		
				INDICADA		