


CONFIGURAÇÃO DE PENAS P/ PLOTAGEM: A1 COLOR

ESP. COR		
8	0,08	7
6	0,15	7
7	0,2	7
4	0,3	7
1	0,4	7
3	0,5	7
5	0,6	7
2	0,8	7
10	0,2	10
140	0,4	140
162	0,4	162
251	0,1	251

ESTE DESENHO É PROPRIEDADE DA COMPANHIA ESPÍRITO SANTENSE DE SANEAMENTO – CESAN E NÃO PODE SER COPIADO SEM SUA AUTORIZAÇÃO.

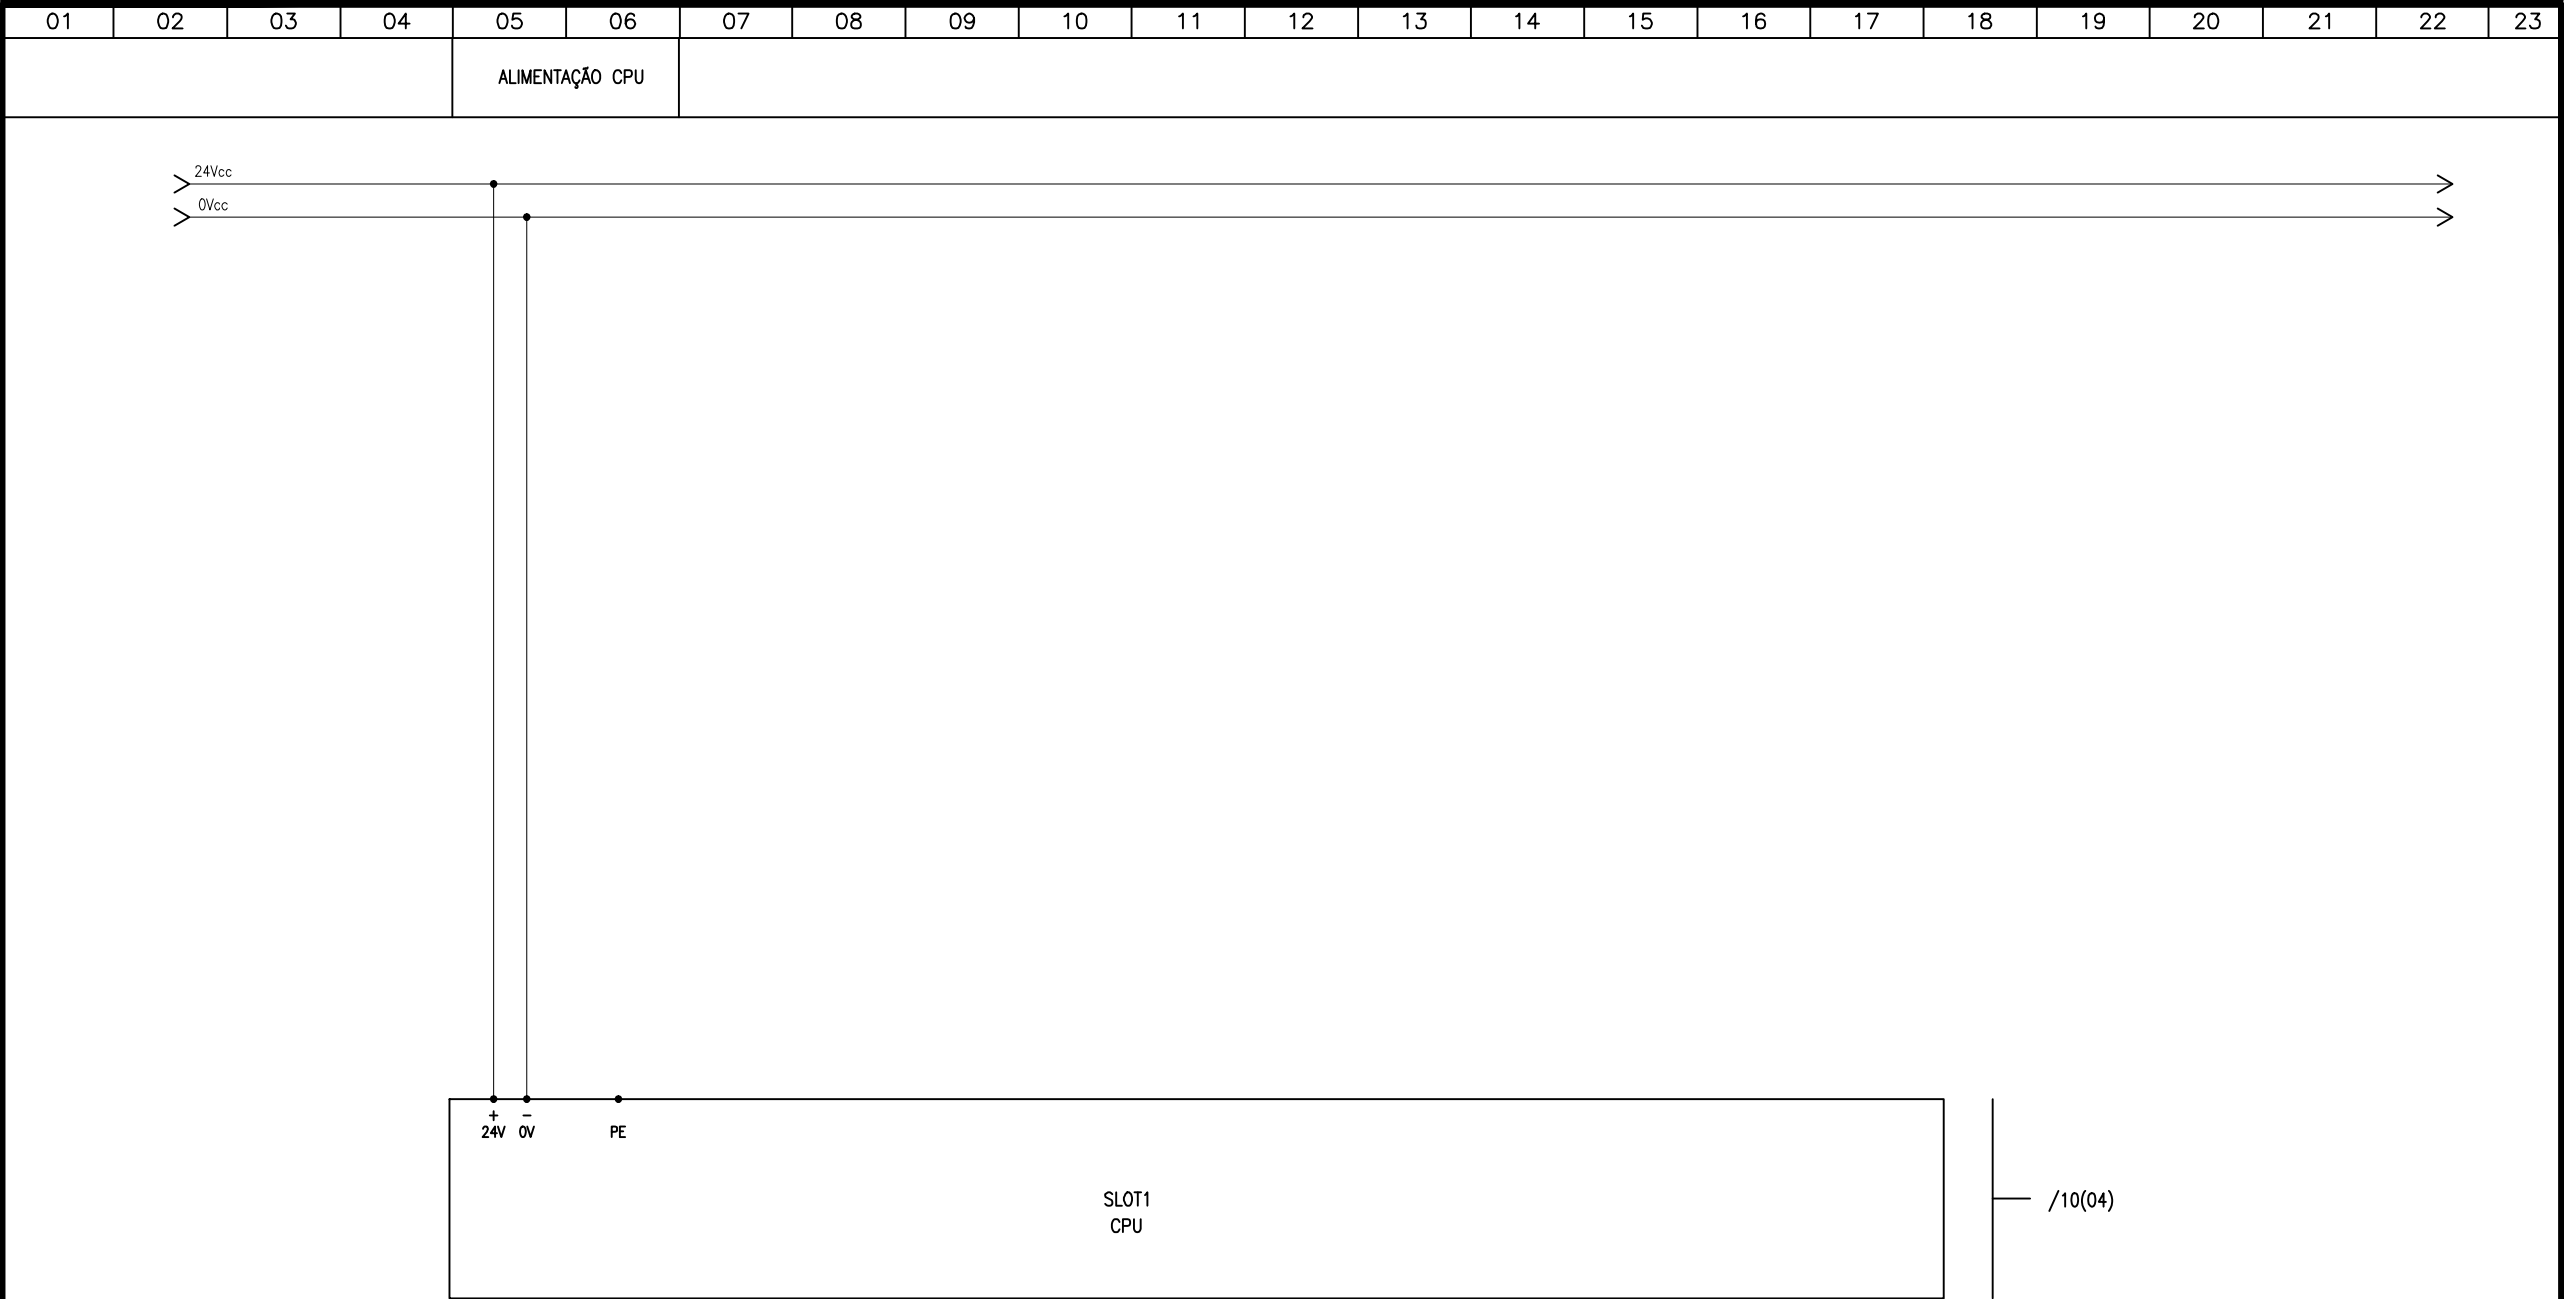

/10(04)

EMITENTE:								MUNICÍPIO: GUARAPARI DISTRITO: — BAIRRO: PRAIA DO MORRO Nº			
								NOME DO EMPREENDIMENTO: PROJETO – INSTALAÇÃO 07 COMPLEMENTAÇÃO DO SISTEMA DE ESGOTAMENTO SANITÁRIO DA PRAIA DO MORRO – SUB-BACIA 6B		CNO – GU – 09 – 08 – EE – 004 – 195	
								TÍTULO: PCM – Painel de controle de motores EEGU – 06B		REV. 0 FL. 08	
								DIAGRAMA FUNCIONAL		Nº CONTRATADA EEGU – 6B – COM – 02	
								P.J.		ESCALA INDICADA	
								ASS.: CREA: ES – 003380/D		24 / 03 / 10	