


CONFIGURAÇÃO
DE PENAS P/
PLOTAGEM: A1
COLOR
ESP. COR

8	0,08	7
6	0,15	7
7	0,2	7
4	0,3	7
1	0,4	7
3	0,5	7
5	0,6	7
2	0,8	7
10	0,2	10
140	0,4	140
162	0,4	162
251	0,1	251

ESTE DESENHO É PROPRIEDADE DA
COMPANHIA ESPÍRITO SANTENSE DE
SANEAMENTO – CESAN E NÃO PODE
SER COPIADO SEM SUA AUTORIZAÇÃO.

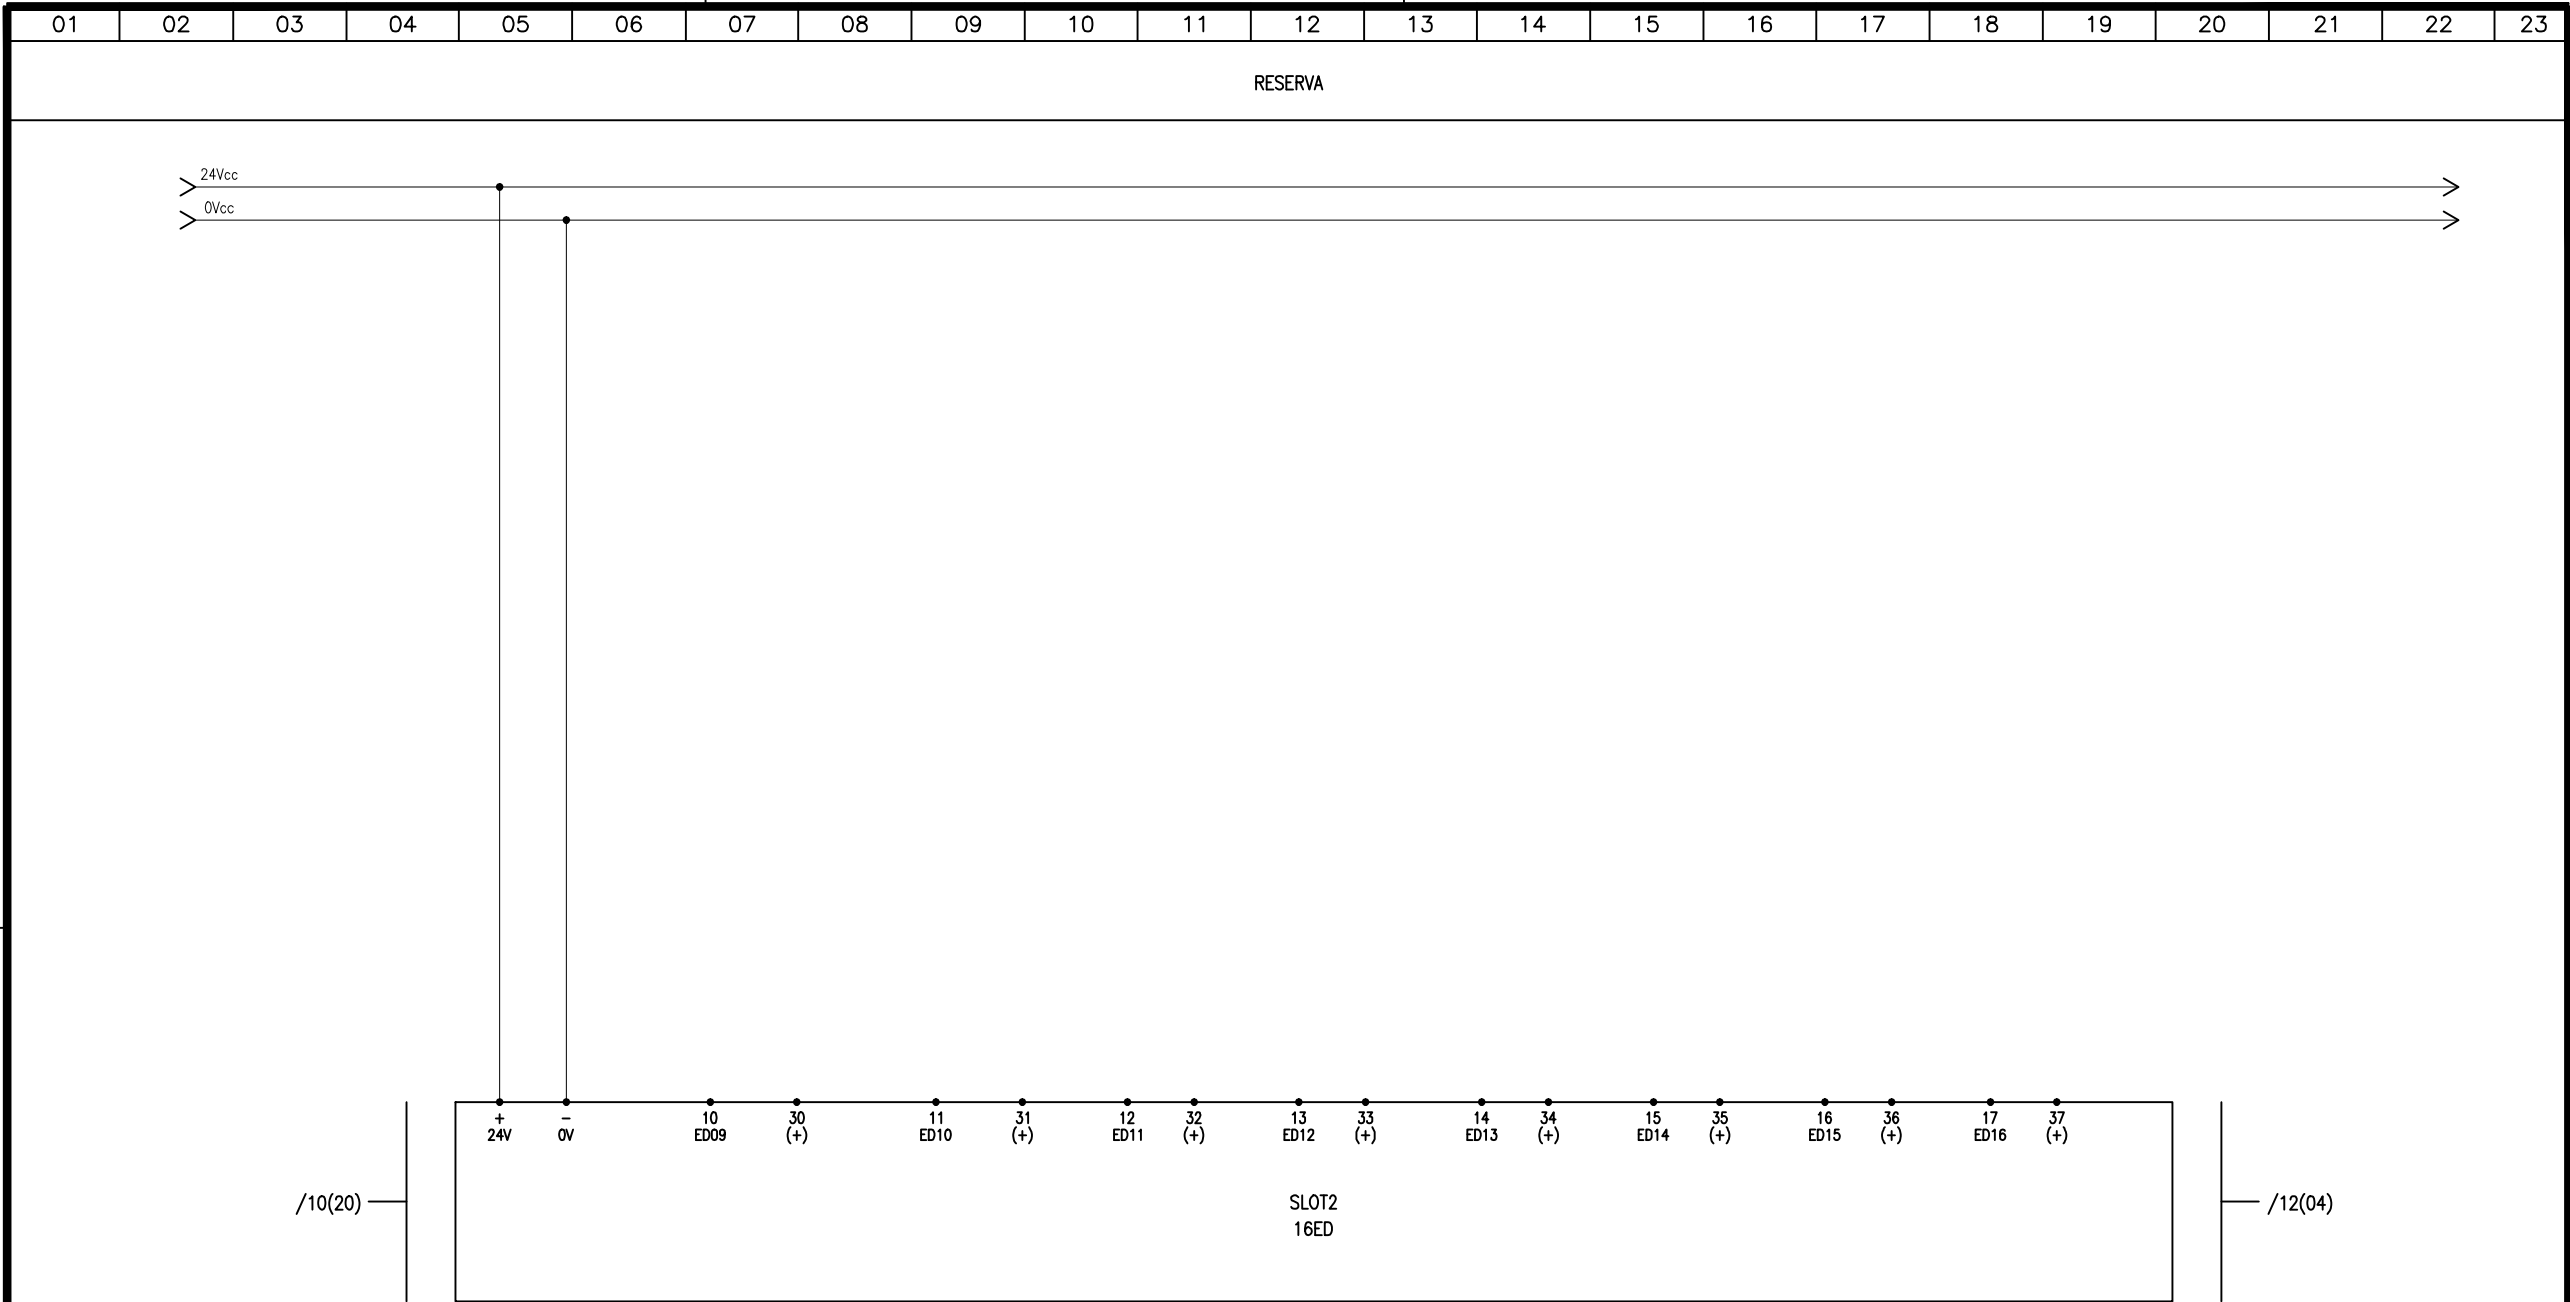

EMITENTE:

ODEBRECHT

Infraestrutura

água

s

limpas

OP.CAD.: LEANDRO

24 /03/10

PROJ.: ADESSO ENGENHARIA

24 /03/10

APROVADO POR : JOÃO OLÍVIO

ASS.: CREA:ES-003380/D

24 /03/10

MUNICÍPIO: GUARAPARI

DISTRITO: —

BAIRRO: PRAIA DO MORRO

Nº

NOME DO EMPREENDIMENTO: PROJETO – INSTALAÇÃO 07

COMPLEMENTAÇÃO DO SISTEMA DE ESGOTAMENTO SANITÁRIO

DA PRAIA DO MORRO – SUB-BÁCIA 6B

TÍTULO: PCM – Painel de controle de motores

EEGU-06B

DIAGRAMA FUNCIONAL

CNO-GU-09-08-EE-004-

REV. 0

FL. 11

Nº CONTRATADA

EEGU-6B-COM-02

ESCALA

INDICADA

195