
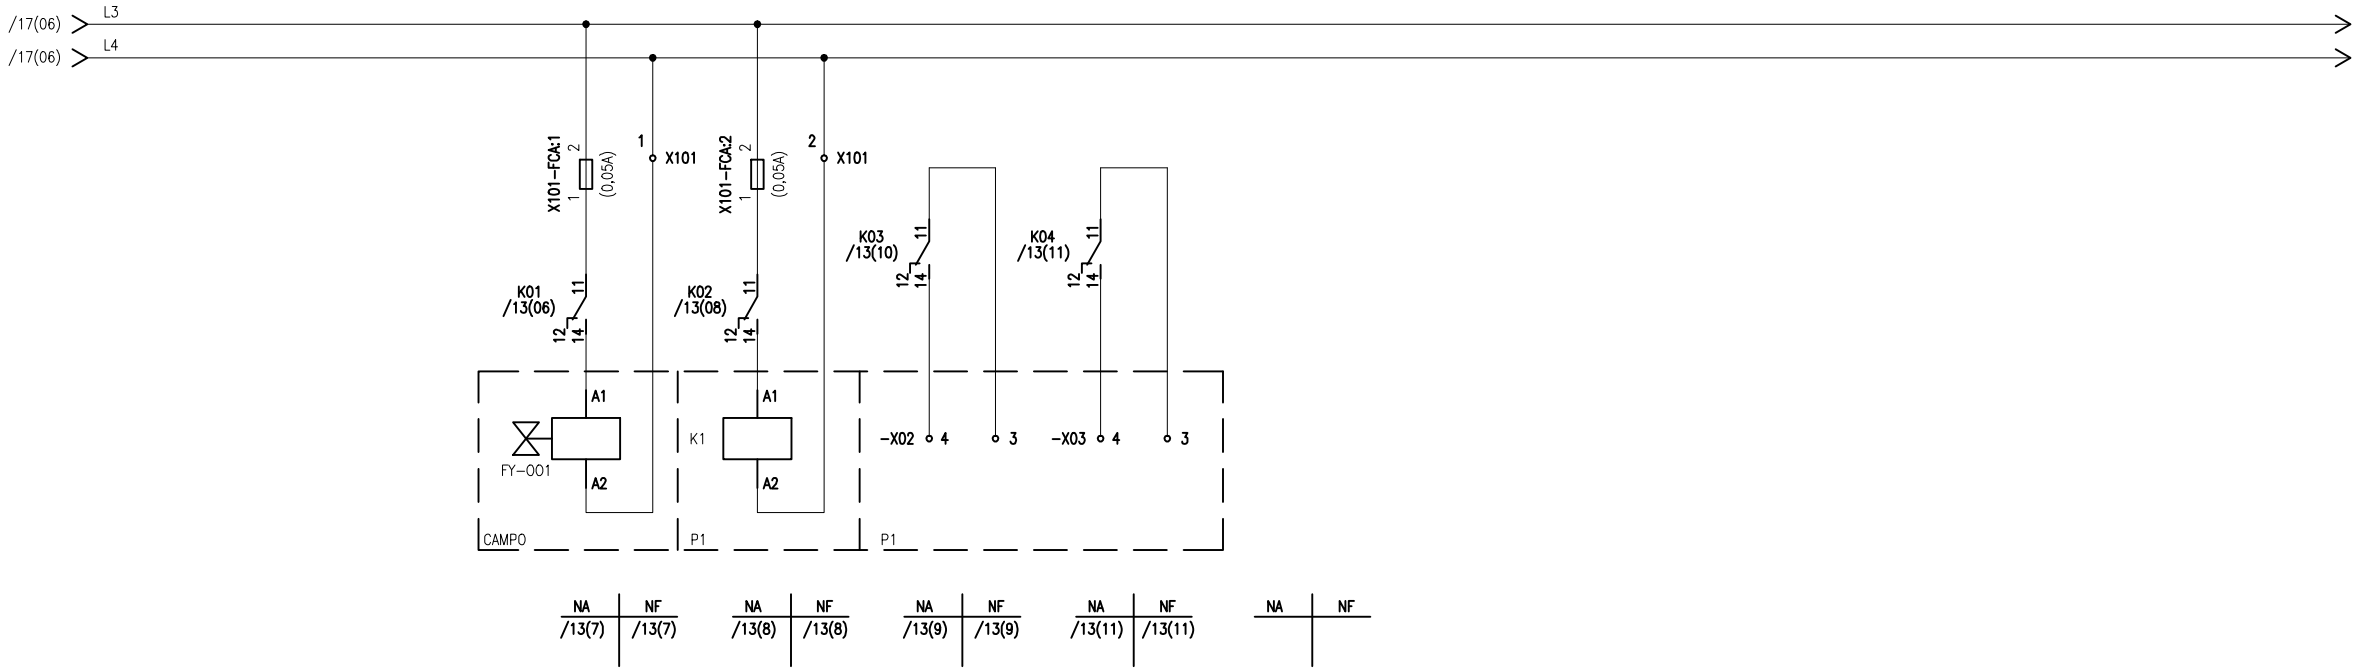


CONFIGURAÇÃO DE PENAS P/ PLOTAGEM: A1 COLOR

ESP. COR		
8	0,08	7
6	0,15	7
7	0,2	7
4	0,3	7
1	0,4	7
3	0,5	7
5	0,6	7
2	0,8	7
10	0,2	10
140	0,4	140
162	0,4	162
251	0,1	251

ESTE DESENHO É PROPRIEDADE DA COMPANHIA ESPÍRITO SANTENSE DE SANEAMENTO – CESAN E NÃO PODE SER COPIADO SEM SUA AUTORIZAÇÃO.

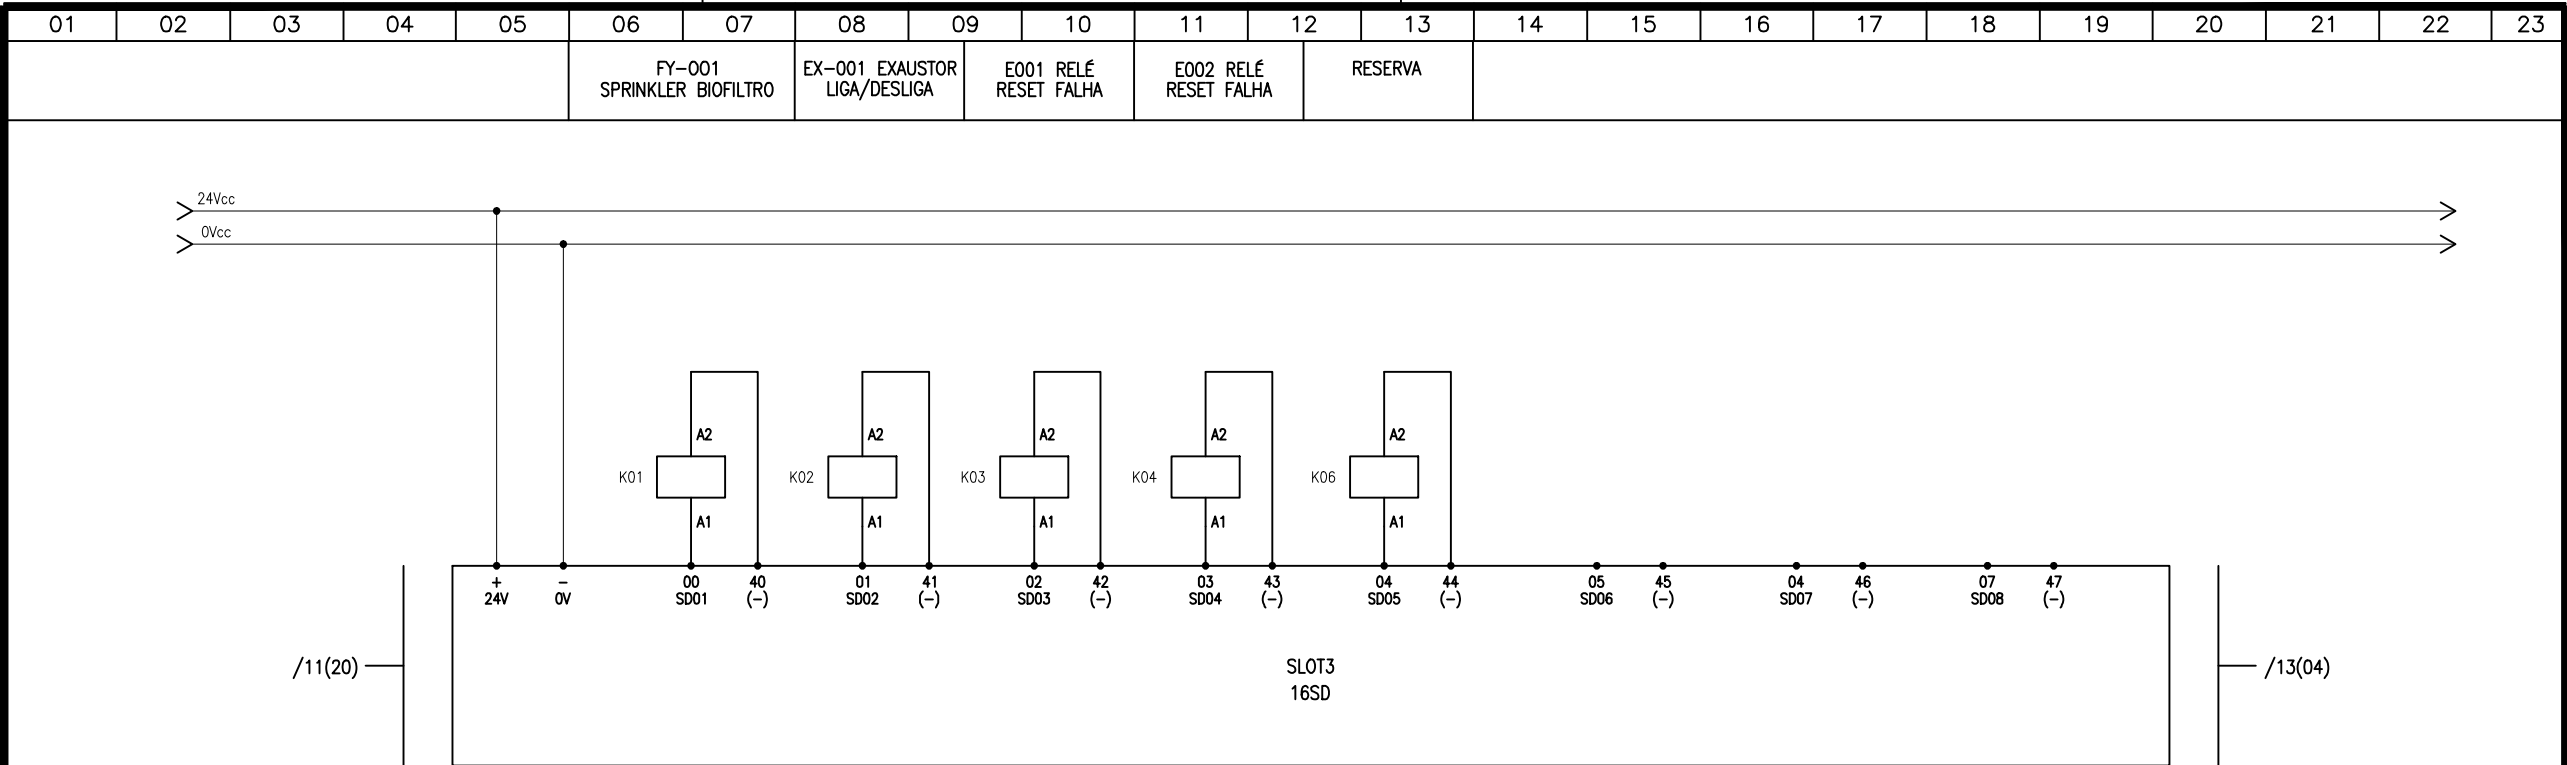

EMITENTE:

OP.CAD.: LEANDRO
PROJ.: ADESSO ENGENHARIA
APROVADO POR : JOÃO OLÍVIO
ASS.: CREA:ES-003380/D

24 /03/10
24 /03/10
24 /03/10

MUNICÍPIO: GUARAPARI
DISTRITO: —
BAIRRO: PRAIA DO MORRO

NOME DO EMPREENDIMENTO: PROJETO — INSTALAÇÃO 07
COMPLEMENTAÇÃO DO SISTEMA DE ESGOTAMENTO SANITÁRIO
DA PRAIA DO MORRO — SUB-BÁCIA 6B

TÍTULO: PCM — Painel de controle de motores
EEGU-06B
DIAGRAMA FUNCIONAL

P.J.

CNO-GU-09-08-EE-004-195

REV. 0
FL. 12

Nº CONTRATADA
EEGU-6B-COM-02

ESCALA INDICADA