


CONFIGURAÇÃO  
DE PENAS P/  
PLOTAGEM: A1  
COLOR  
ESP. COR

|     |      |     |
|-----|------|-----|
| 8   | 0,08 | 7   |
| 6   | 0,15 | 7   |
| 7   | 0,2  | 7   |
| 4   | 0,3  | 7   |
| 1   | 0,4  | 7   |
| 3   | 0,5  | 7   |
| 5   | 0,6  | 7   |
| 2   | 0,8  | 7   |
| 10  | 0,2  | 10  |
| 140 | 0,4  | 140 |
| 162 | 0,4  | 162 |
| 251 | 0,1  | 251 |

ESTE DESENHO É PROPRIEDADE DA  
COMPANHIA ESPÍRITO SANTENSE DE  
SANEAMENTO – CESAN E NÃO PODE  
SER COPIADO SEM SUA AUTORIZAÇÃO.

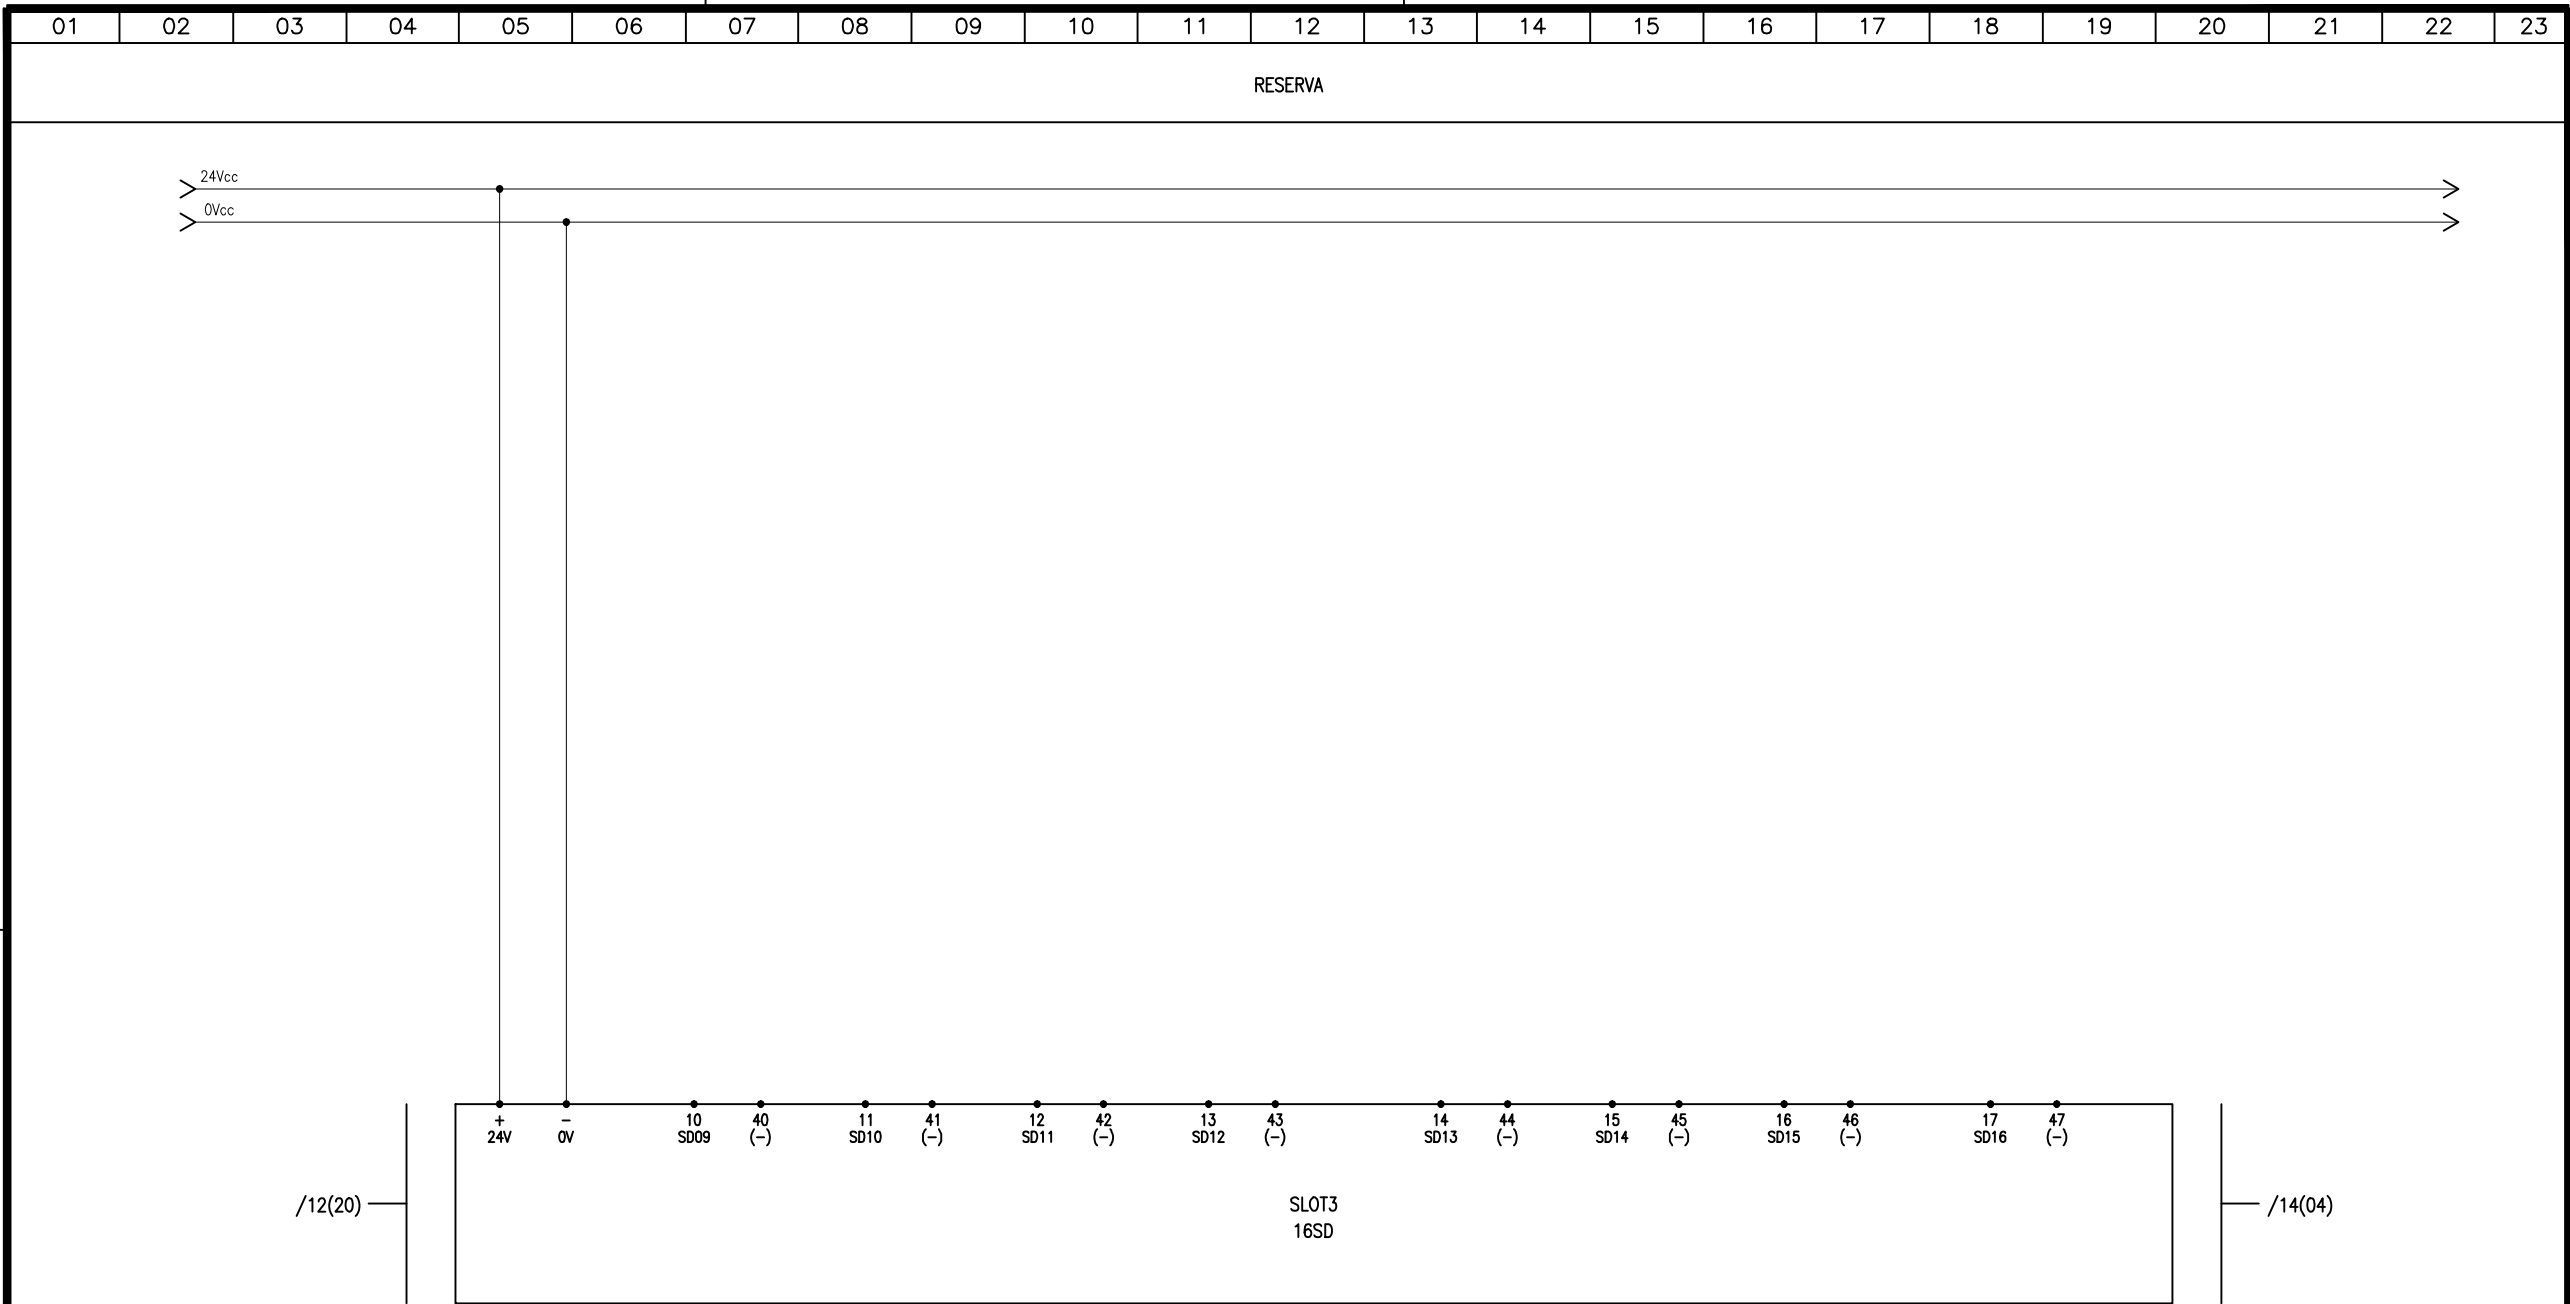

EMITENTE:

ODEBRECHT

Infraestrutura

água

s

limpas

OP.CAD.: LEANDRO

24 /03/10

PROJ.: ADESSO ENGENHARIA

24 /03/10

APROVADO POR : JOÃO OLÍVIO

ASS.:

CREA:ES-003380/D

24 /03/10

MUNICÍPIO: GUARAPARI

DISTRITO: —

BAIRRO: PRAIA DO MORRO

NOME DO EMPREENDIMENTO: PROJETO – INSTALAÇÃO 07

COMPLEMENTAÇÃO DO SISTEMA DE ESGOTAMENTO SANITÁRIO

DA PRAIA DO MORRO – SUB-BÁCIA 6B

TÍTULO: PCM – Painel de controle de motores

EEGU-06B

DIAGRAMA FUNCIONAL

CNO-GU-09-08-EE-004

REV. 0

FL. 13

Nº CONTRATADA

EEGU-6B-COM-02

ESCALA

INDICADA

195