


CONFIGURAÇÃO DE PENAS P/ PLOTAGEM: A1 COLOR

ESP. COR		
8	0,08	7
6	0,15	7
7	0,2	7
4	0,3	7
1	0,4	7
3	0,5	7
5	0,6	7
2	0,8	7
10	0,2	10
140	0,4	140
162	0,4	162
251	0,1	251

ESTE DESENHO É PROPRIEDADE DA COMPANHIA ESPÍRITO SANTENSE DE SANEAMENTO – CESAN E NÃO PODE SER COPIADO SEM SUA AUTORIZAÇÃO.

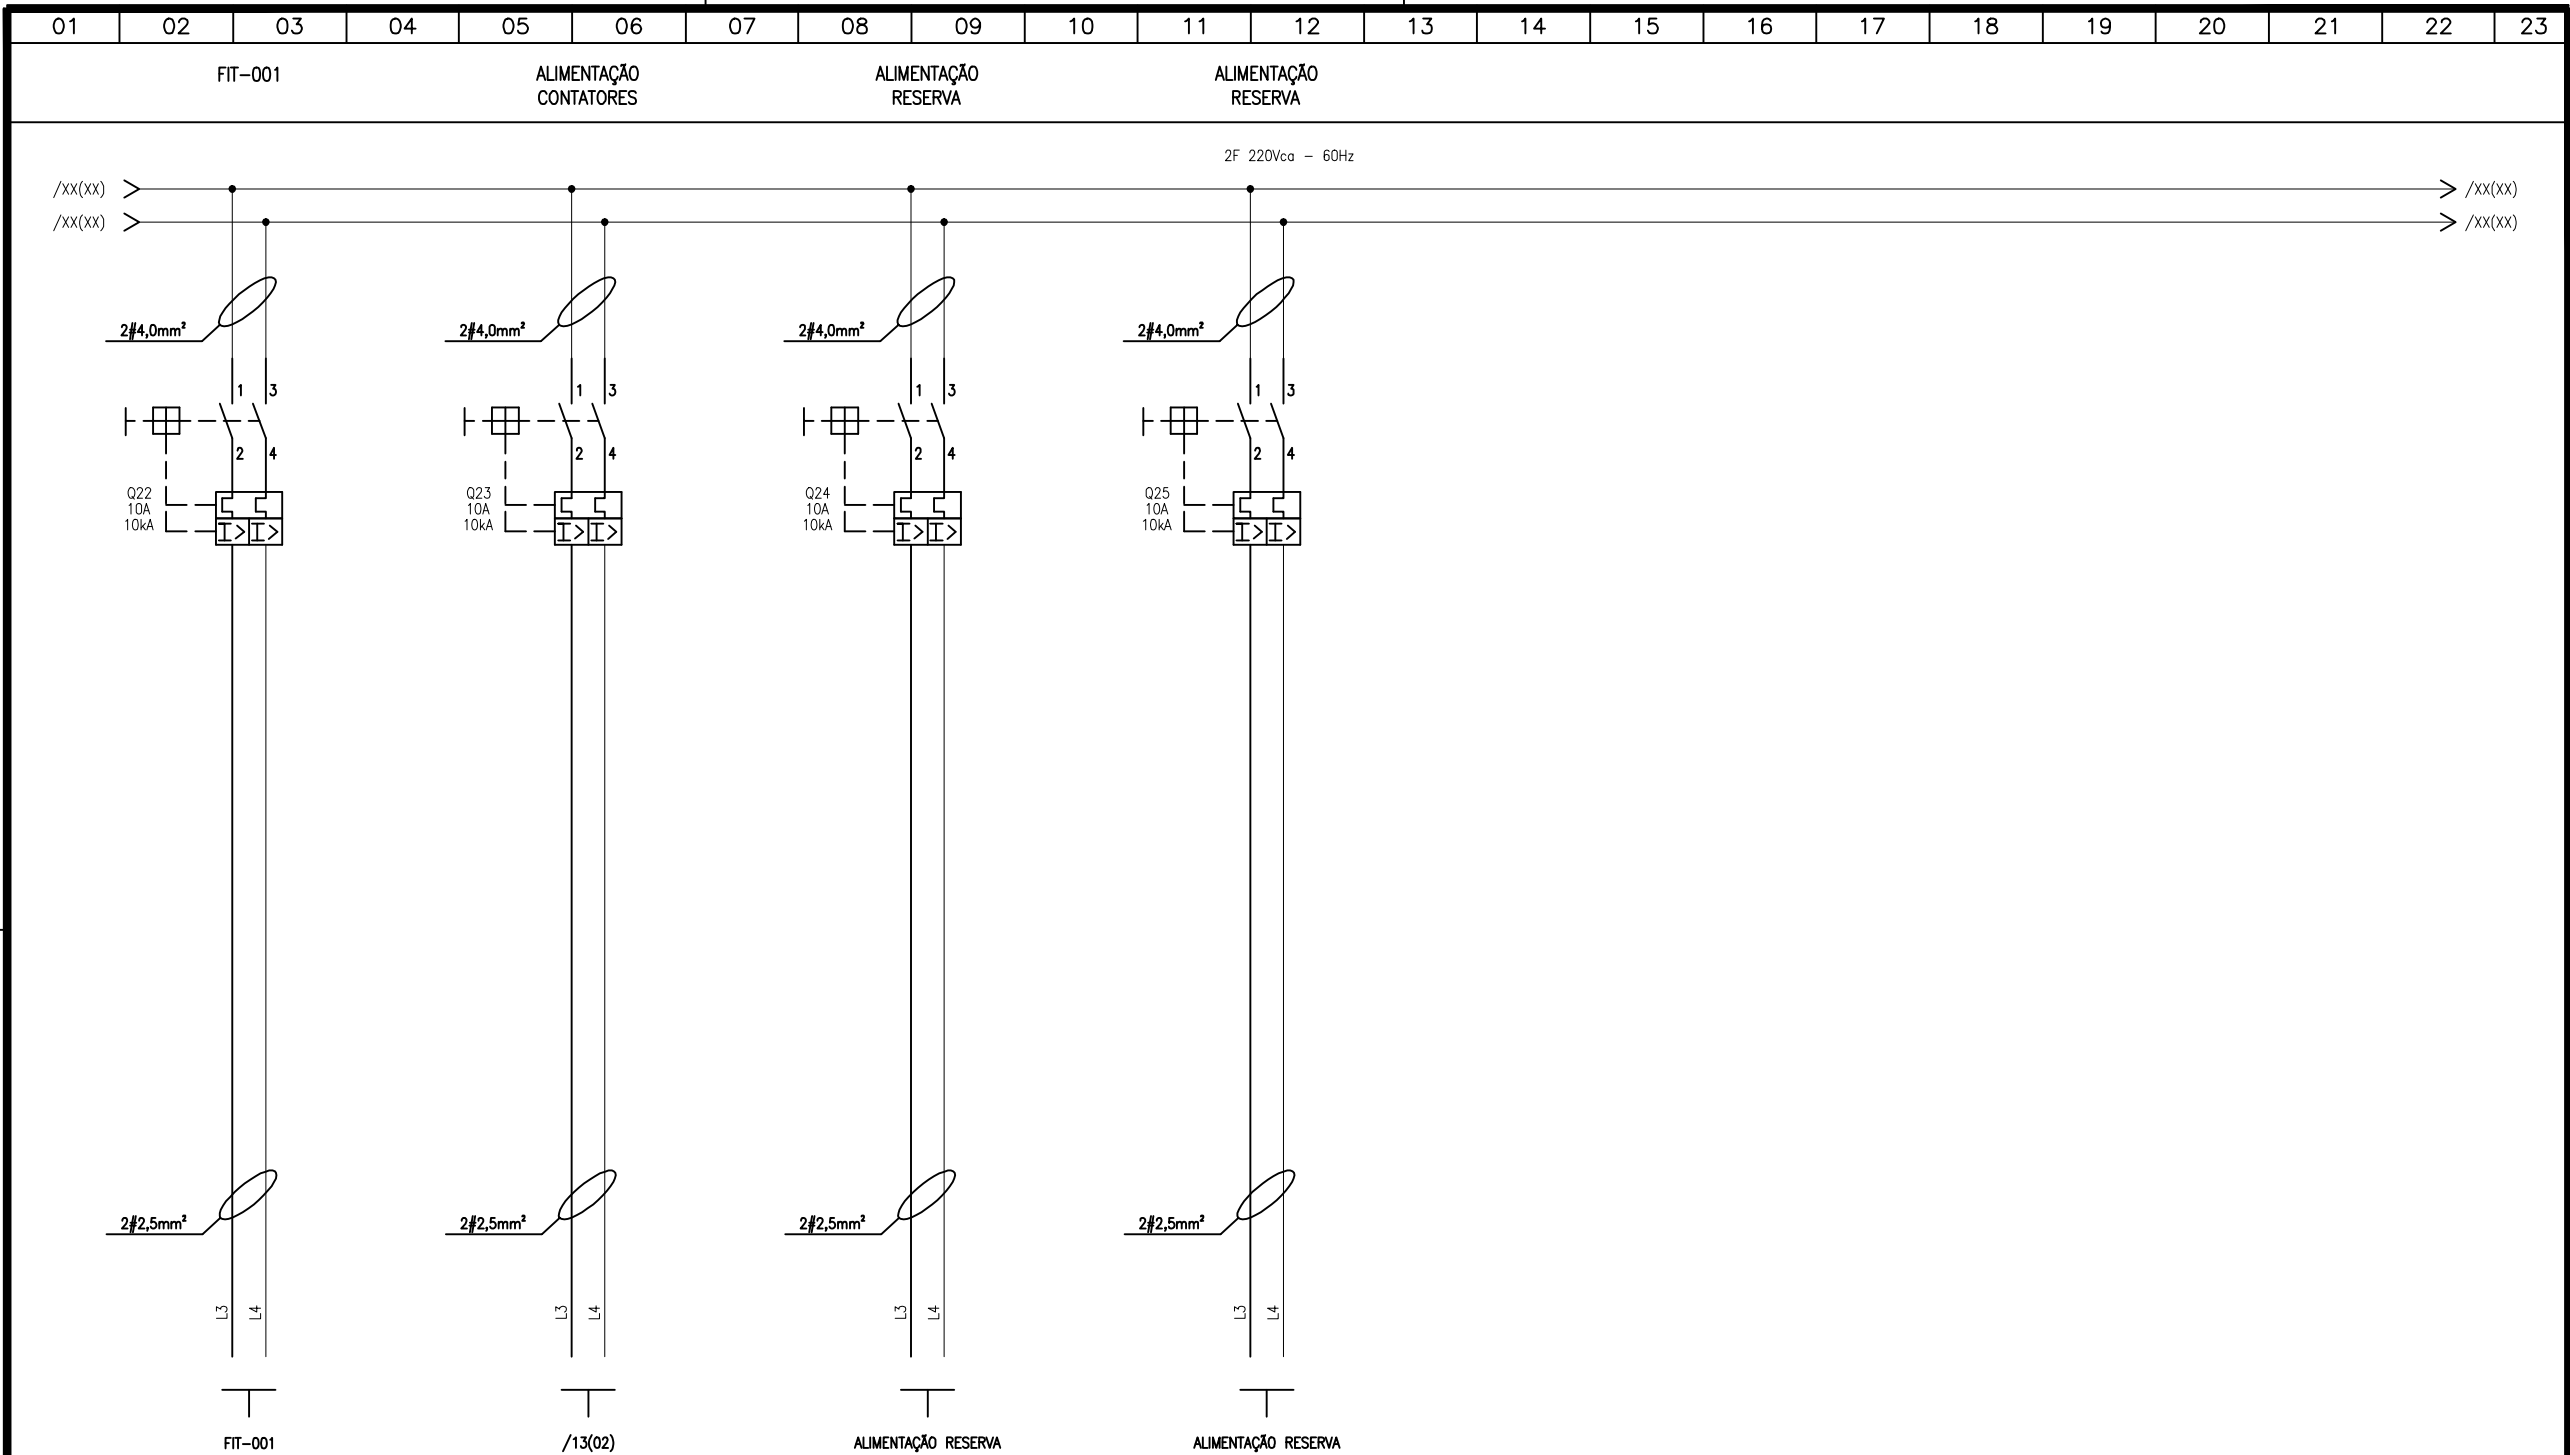

EMITENTE:		ODEBRECHT Infraestrutura						MUNICÍPIO: GUARAPARI DISTRITO: — BAIRRO: PRAIA DO MORRO Nº		CNO-GU-09-08-EE-004-195			
PROJ.: ADESSO ENGENHARIA						24 /03/10		NOME DO EMPREENDIMENTO: PROJETO – INSTALAÇÃO 07 COMPLEMENTAÇÃO DO SISTEMA DE ESGOTAMENTO SANITÁRIO DA PRAIA DO MORRO – SUB-BACIA 6B				REV. 0 FL. 16	
APROVADO POR : JOÃO OLÍVIO						24 /03/10		TÍTULO: PCM – Painel de controle de motores EEGU-06B DIAGRAMAS ELÉTRICOS				Nº CONTRATADA EEGU-6B-COM-02	
ASS.: CREA: ES-003380/D						24 /03/10		P.J.				ESCALA INDICADA	