


CONFIGURAÇÃO DE PENAS P/
PLOTAGEM: A1
COLOR

ESP. COR		
8	0,08	7
6	0,15	7
7	0,2	7
4	0,3	7
1	0,4	7
3	0,5	7
5	0,6	7
2	0,8	7
10	0,2	10
140	0,4	140
162	0,4	162
251	0,1	251

ESTE DESENHO É PROPRIEDADE DA
COMPANHIA ESPÍRITO SANTENSE DE
SANEAMENTO – CESAN E NÃO PODE
SER COPIADO SEM SUA AUTORIZAÇÃO.

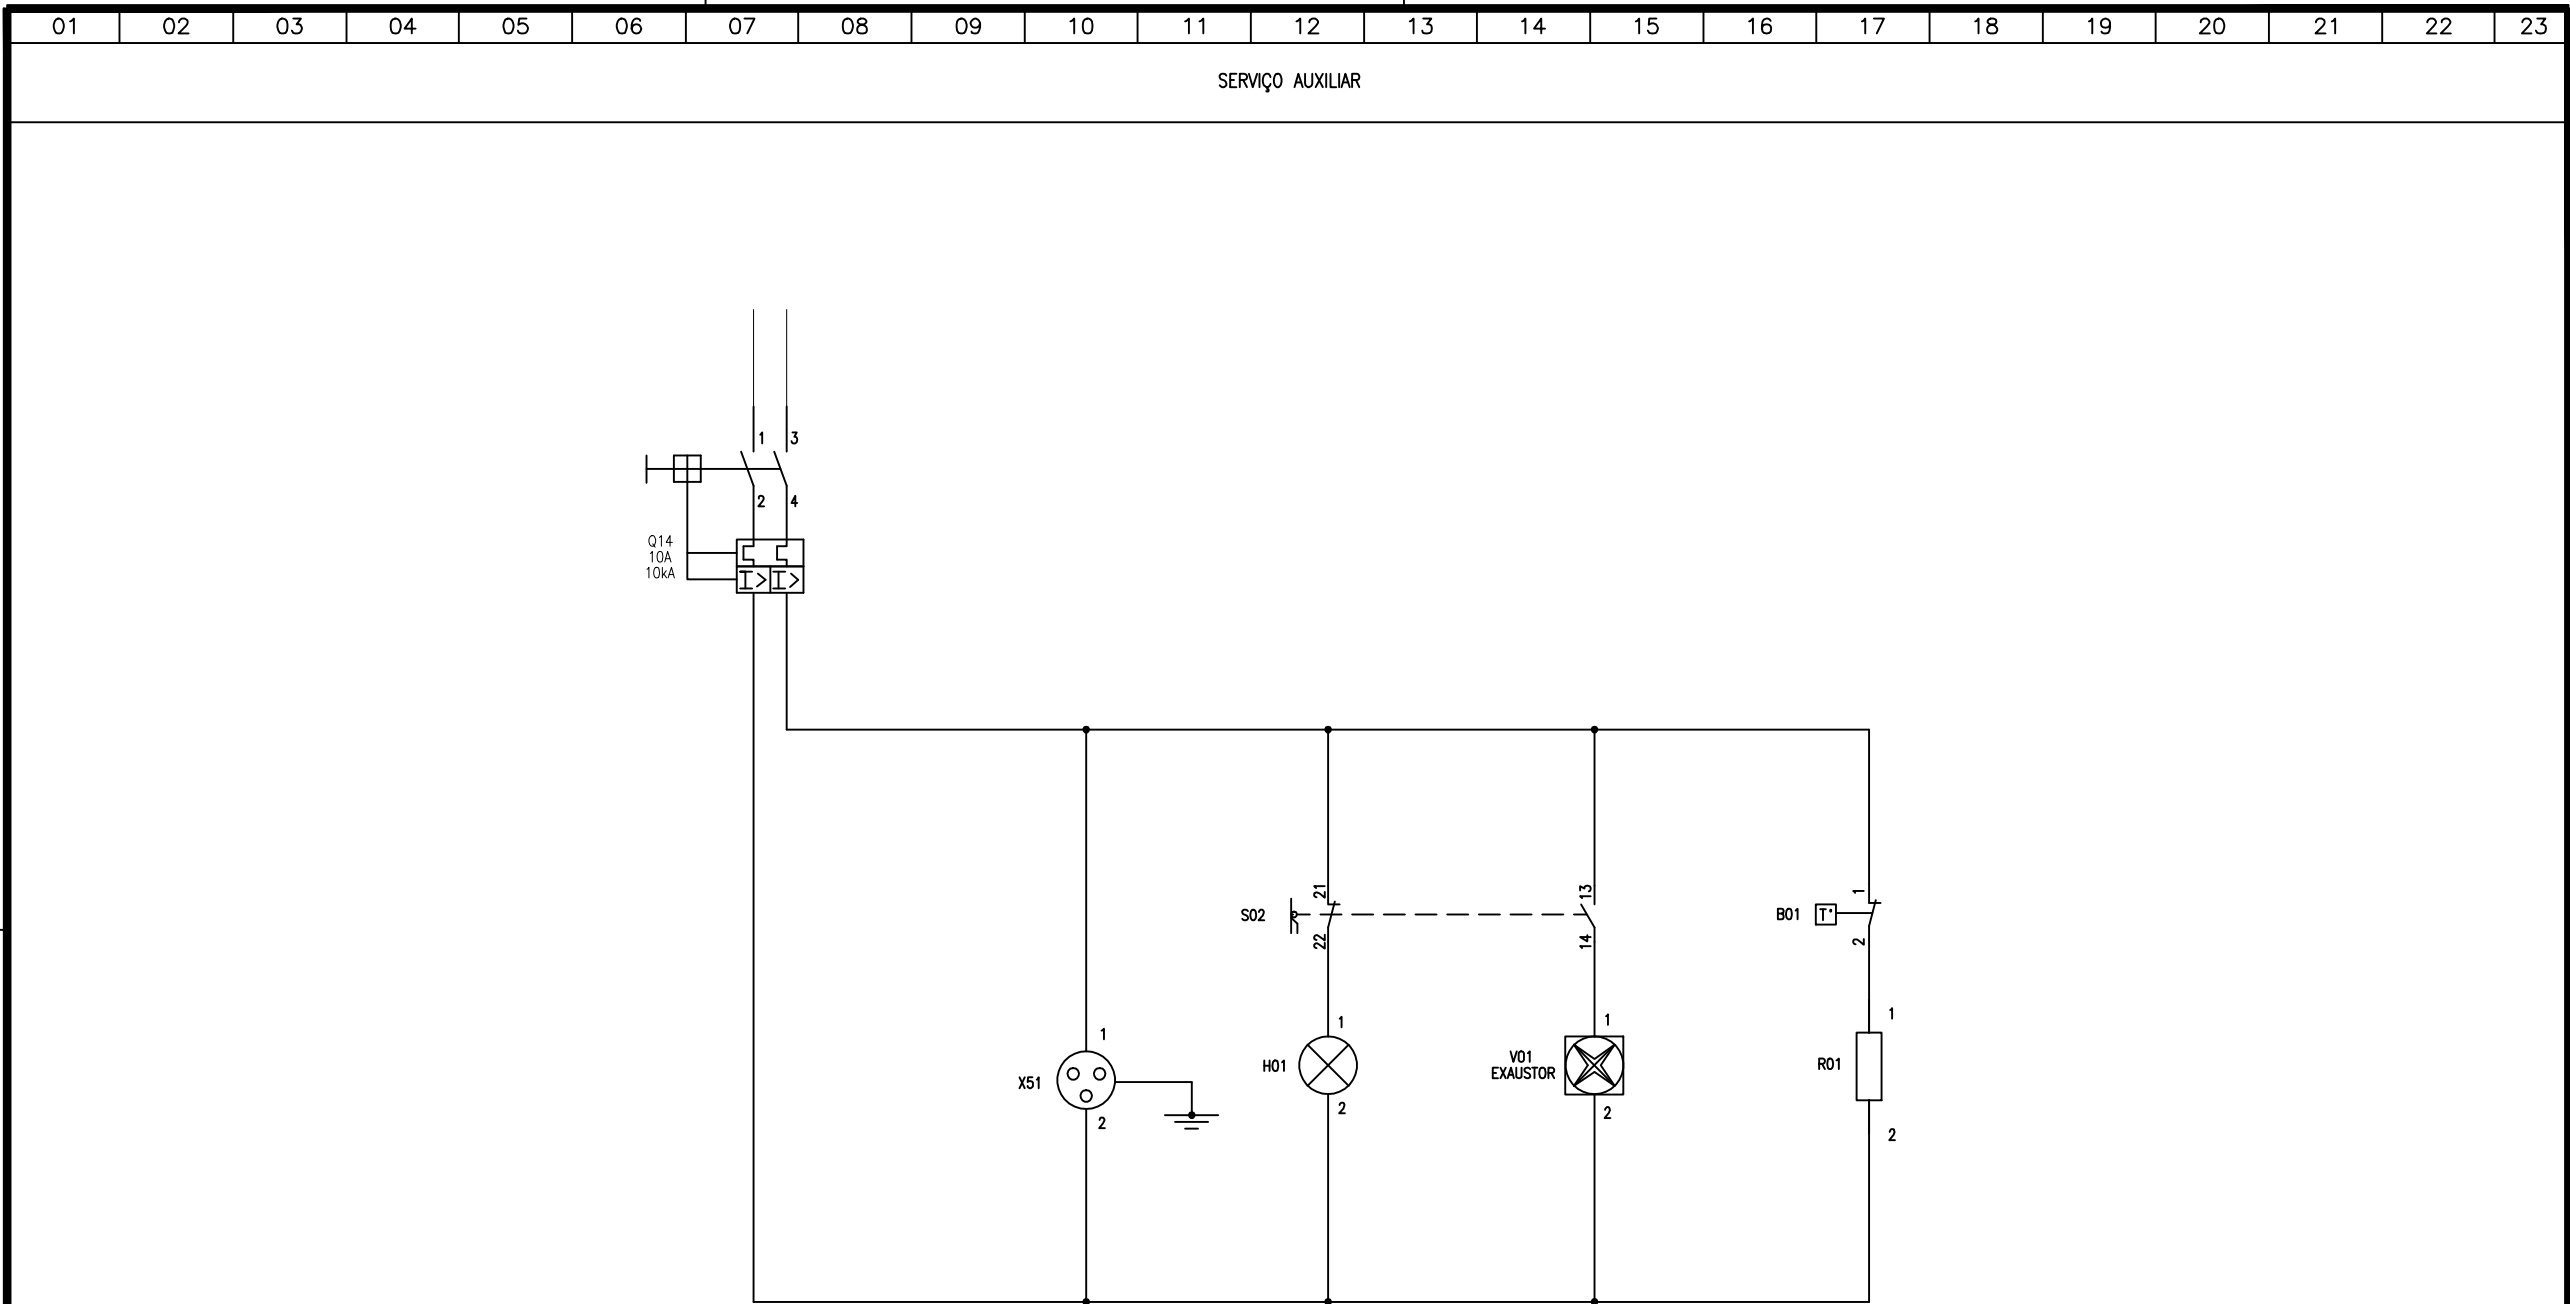

EMITENTE:		MUNICÍPIO: GUARAPARI		DISTRITO: —		BAIRRO: PRAIA DO MORRO Nº			
ODEBRECHT Infraestrutura		águaS limpas		CESAN		NOME DO EMPREENDIMENTO: PROJETO — INSTALAÇÃO 07		CNO—GU—09—08—EE—004—195	
						COMPLEMENTAÇÃO DO SISTEMA DE ESGOTAMENTO SANITÁRIO DA PRAIA DO MORRO — SUB-BACIA 6B		REV. 0 FL. 17	
OP.CAD.: LEANDRO		24 /03/10		TÍTULO: PCM — Painel de controle de motores		Nº CONTRATADA			
PROJ.: ADESSO ENGENHARIA		24 /03/10		EEGU—06B		EEGU—6B—COM—02			
APROVADO POR : JOÃO OLÍVIO				DIAGRAMAS ELÉTRICOS		P.J.			
ASS.: CREA: ES—003380/D		24 /03/10				ESCALA INDICADA			