01 02 03 04 05 06 07 08 09 10 11 12 13 14 15 16 17 18 19 20 21 22 23

DIAGRAMA DE FORÇA

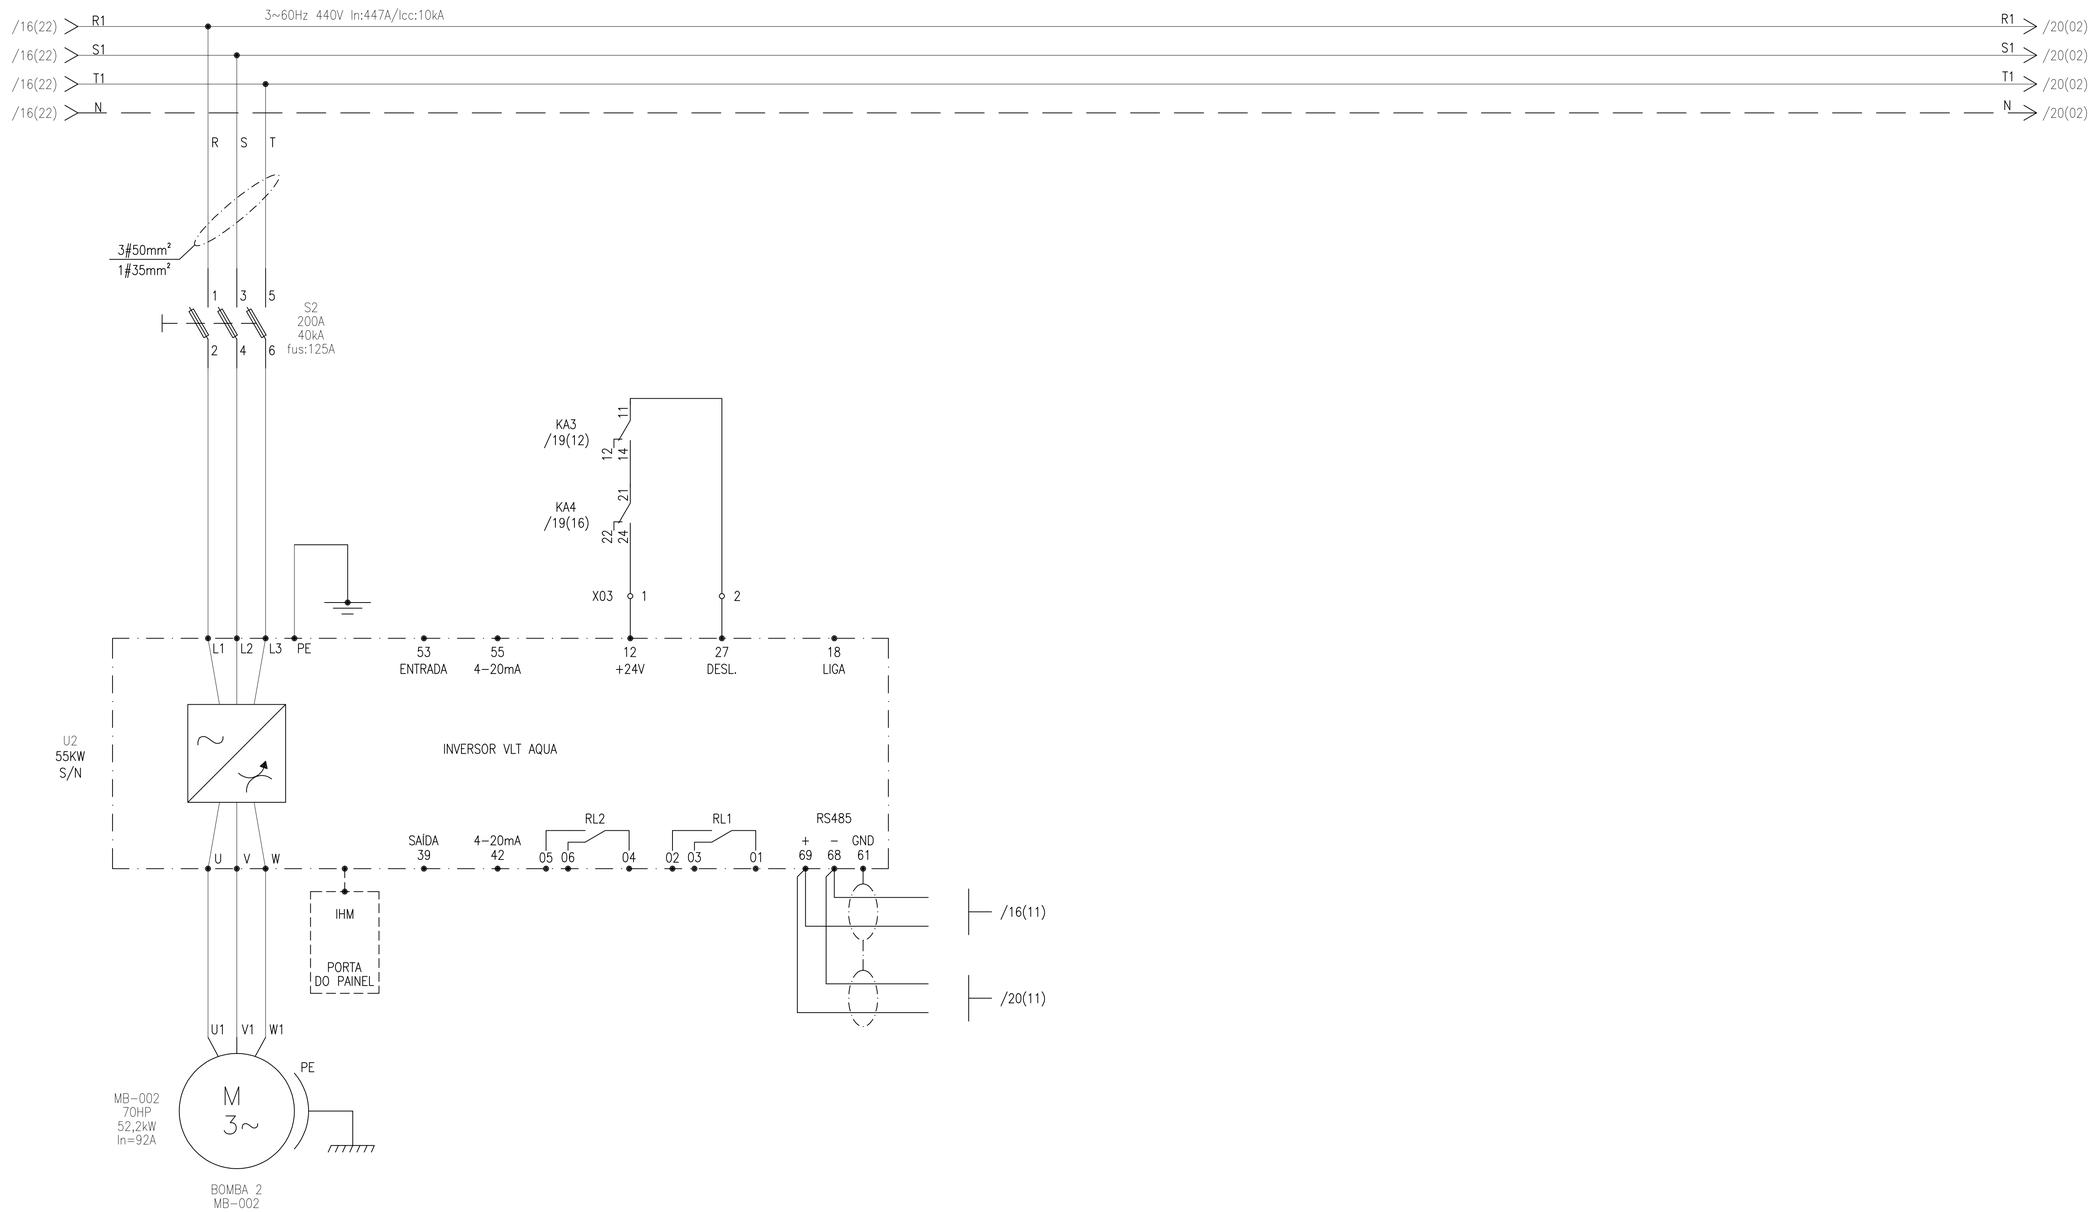

CONFIGURAÇÃO DE PENAS P/ PLOTAGEM: A1 COLOR

	ESP.	COR
8	0,08	7
6	0,15	7
7	0,2	7
4	0,3	7
1	0,4	7
3	0,5	7
5	0,6	7
2	0,8	7
10	0,2	10
140	0,4	140
162	0,4	162
251	0,1	251

ESTE DESENHO É PROPRIEDADE DA COMPANHIA ESPÍRITO SANTENSE DE SANEAMENTO – CESAN E NÃO PODE SER COPIADO SEM SUA AUTORIZAÇÃO.

EMITENTE:

ODEBRECHT Infraestrutura

PROJETO águas limpas

CESAN

OP.CAD.: LEANDRO		24 /03/10
PROJ.: ADESSO ENGENHARIA		24 /03/10
APROVADO POR : JOÃO OLIVIO		
ASS.:	CREA:ES-003380/D	24 /03/10

MUNICÍPIO: VITÓRIA | DISTRITO: — | BAIRRO: PRAIA DO MORRO

NOME DO EMPREENDIMENTO: PROJETO – INSTALAÇÃO 07 COMPLEMENTAÇÃO DO SISTEMA DE ESGOTAMENTO SANITÁRIO DA PRAIA DO MORRO – SUB-BACIA 6B

TÍTULO: PCM – Painel de controle de motores EEGU-06A DIAGRAMA TRIFILAR

N° CESAN: –

P.I.

N.º CNO-GU-09-11-EE-006

REV. 0 | FL. 18

N.º CONTRATADA EEGU-6A-ELE-06

ESCALA INDICADA