


ESTE DESENHO É PROPRIEDADE DA
COMPANHIA ESPÍRITO SANTENSE DE
SANEAMENTO – CESAN E NÃO PODE
SER COPIADO SEM SUA AUTORIZAÇÃO.

CONFIGURAÇÃO
DE PENAS P/
PLOTAGEM: A1
COLOR

ESP. COR		
8	0,08	7
6	0,15	7
7	0,2	7
4	0,3	7
1	0,4	7
3	0,5	7
5	0,6	7
2	0,8	7
10	0,2	10
140	0,4	140
162	0,4	162
251	0,1	251

01	02	03	04	05	06	07	08	09	10	11	12	13	14	15	16	17	18	19	20	21	22	23
----	----	

SERVIÇO AUXILIAR

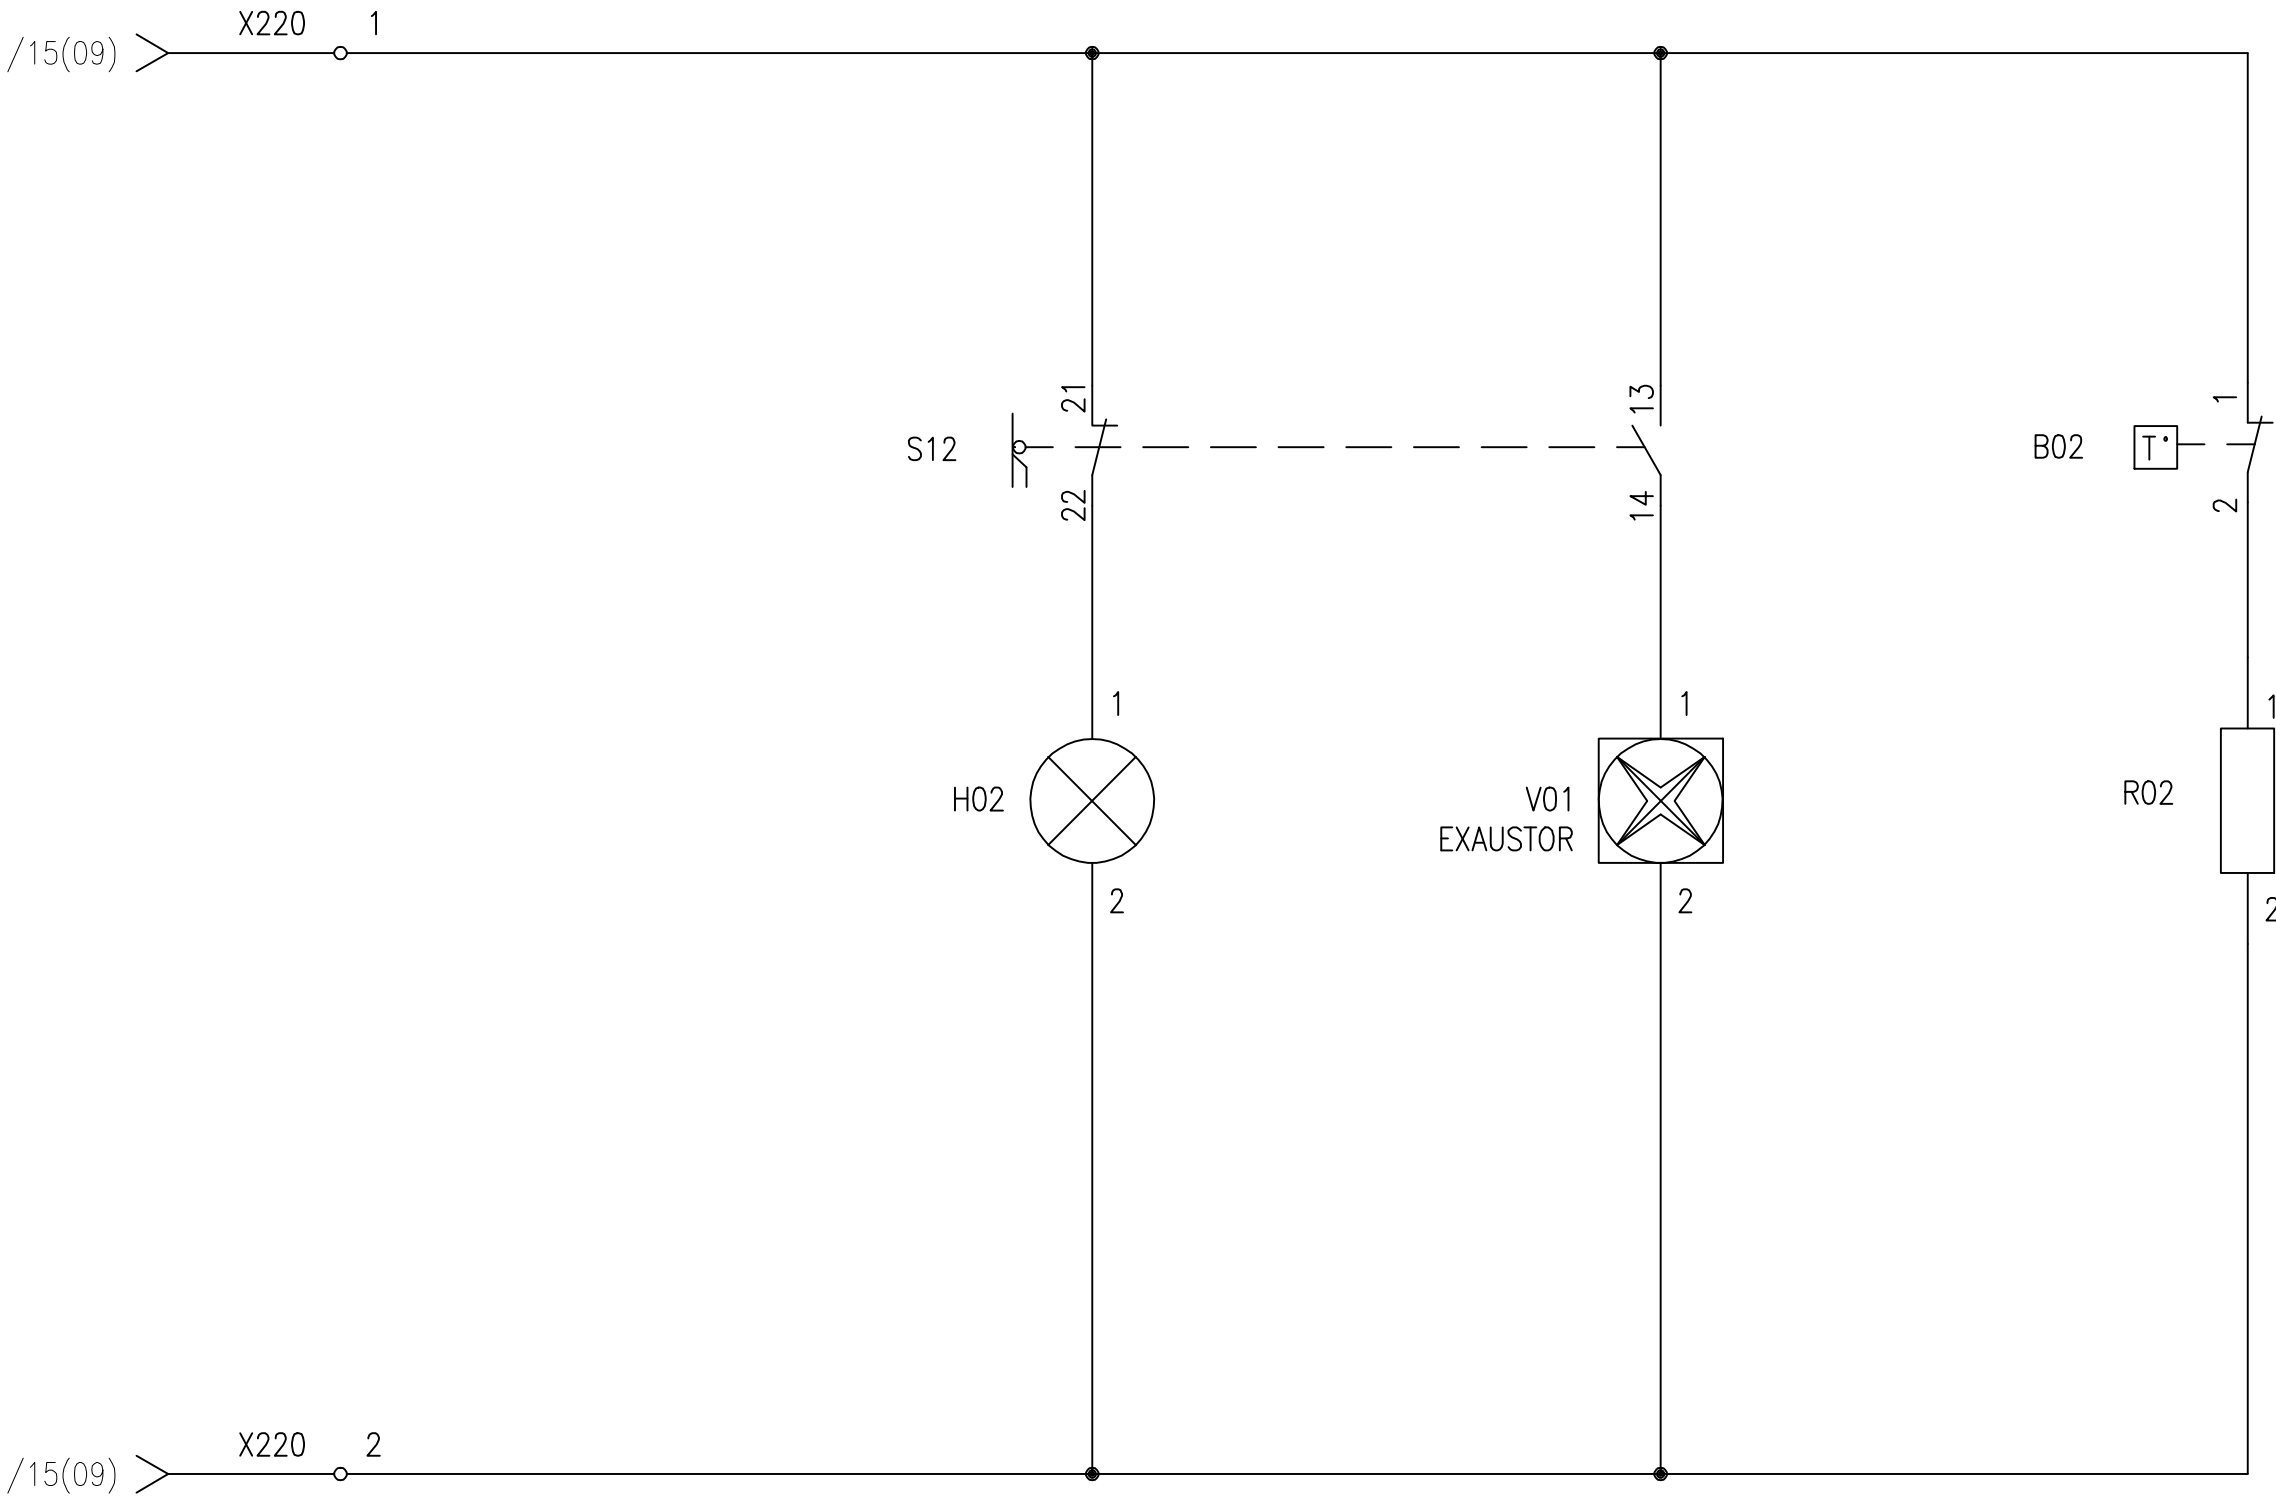

EMITENTE:

ODEBRECHT
Infraestrutura



OP.CAD.: LEANDRO	24 /03/10
PROJ.: ADESSO ENGENHARIA	24 /03/10
APROVADO POR : JOÃO OLÍVIO	
ASS.:	CREA:ES-003380/D 24 /03/10

MUNICÍPIO: VITÓRIA	DISTRITO: —	BAIRRO: PRAIA DO MORRO	Nº
NOME DO EMPREENDIMENTO: PROJETO — INSTALAÇÃO 07 COMPLEMENTAÇÃO DO SISTEMA DE ESGOTAMENTO SANITÁRIO DA PRAIA DO MORRO — SUB-BACIA 6B			CNO—GU—09—11—EE—006
TÍTULO: PCM — Painele de controle de motores EEGU—06A DIAGRAMAS ELÉTRICOS			REV. 0 FL. 22
Nº CESAN: —			Nº CONTRATADA EEGU—6A—ELE—06
P.I.			ESCALA INDICADA