


CONFIGURAÇÃO
DE PENAS P/
PLOTAGEM: A1
COLOR

ESP. COR		
8	0,08	7
6	0,15	7
7	0,2	7
4	0,3	7
1	0,4	7
3	0,5	7
5	0,6	7
2	0,8	7
10	0,2	10
140	0,4	140
162	0,4	162
251	0,1	251

ESTE DESENHO É PROPRIEDADE DA
COMPANHIA ESPÍRITO SANTENSE DE
SANEAMENTO – CESAN E NÃO PODE
SER COPIADO SEM SUA AUTORIZAÇÃO.

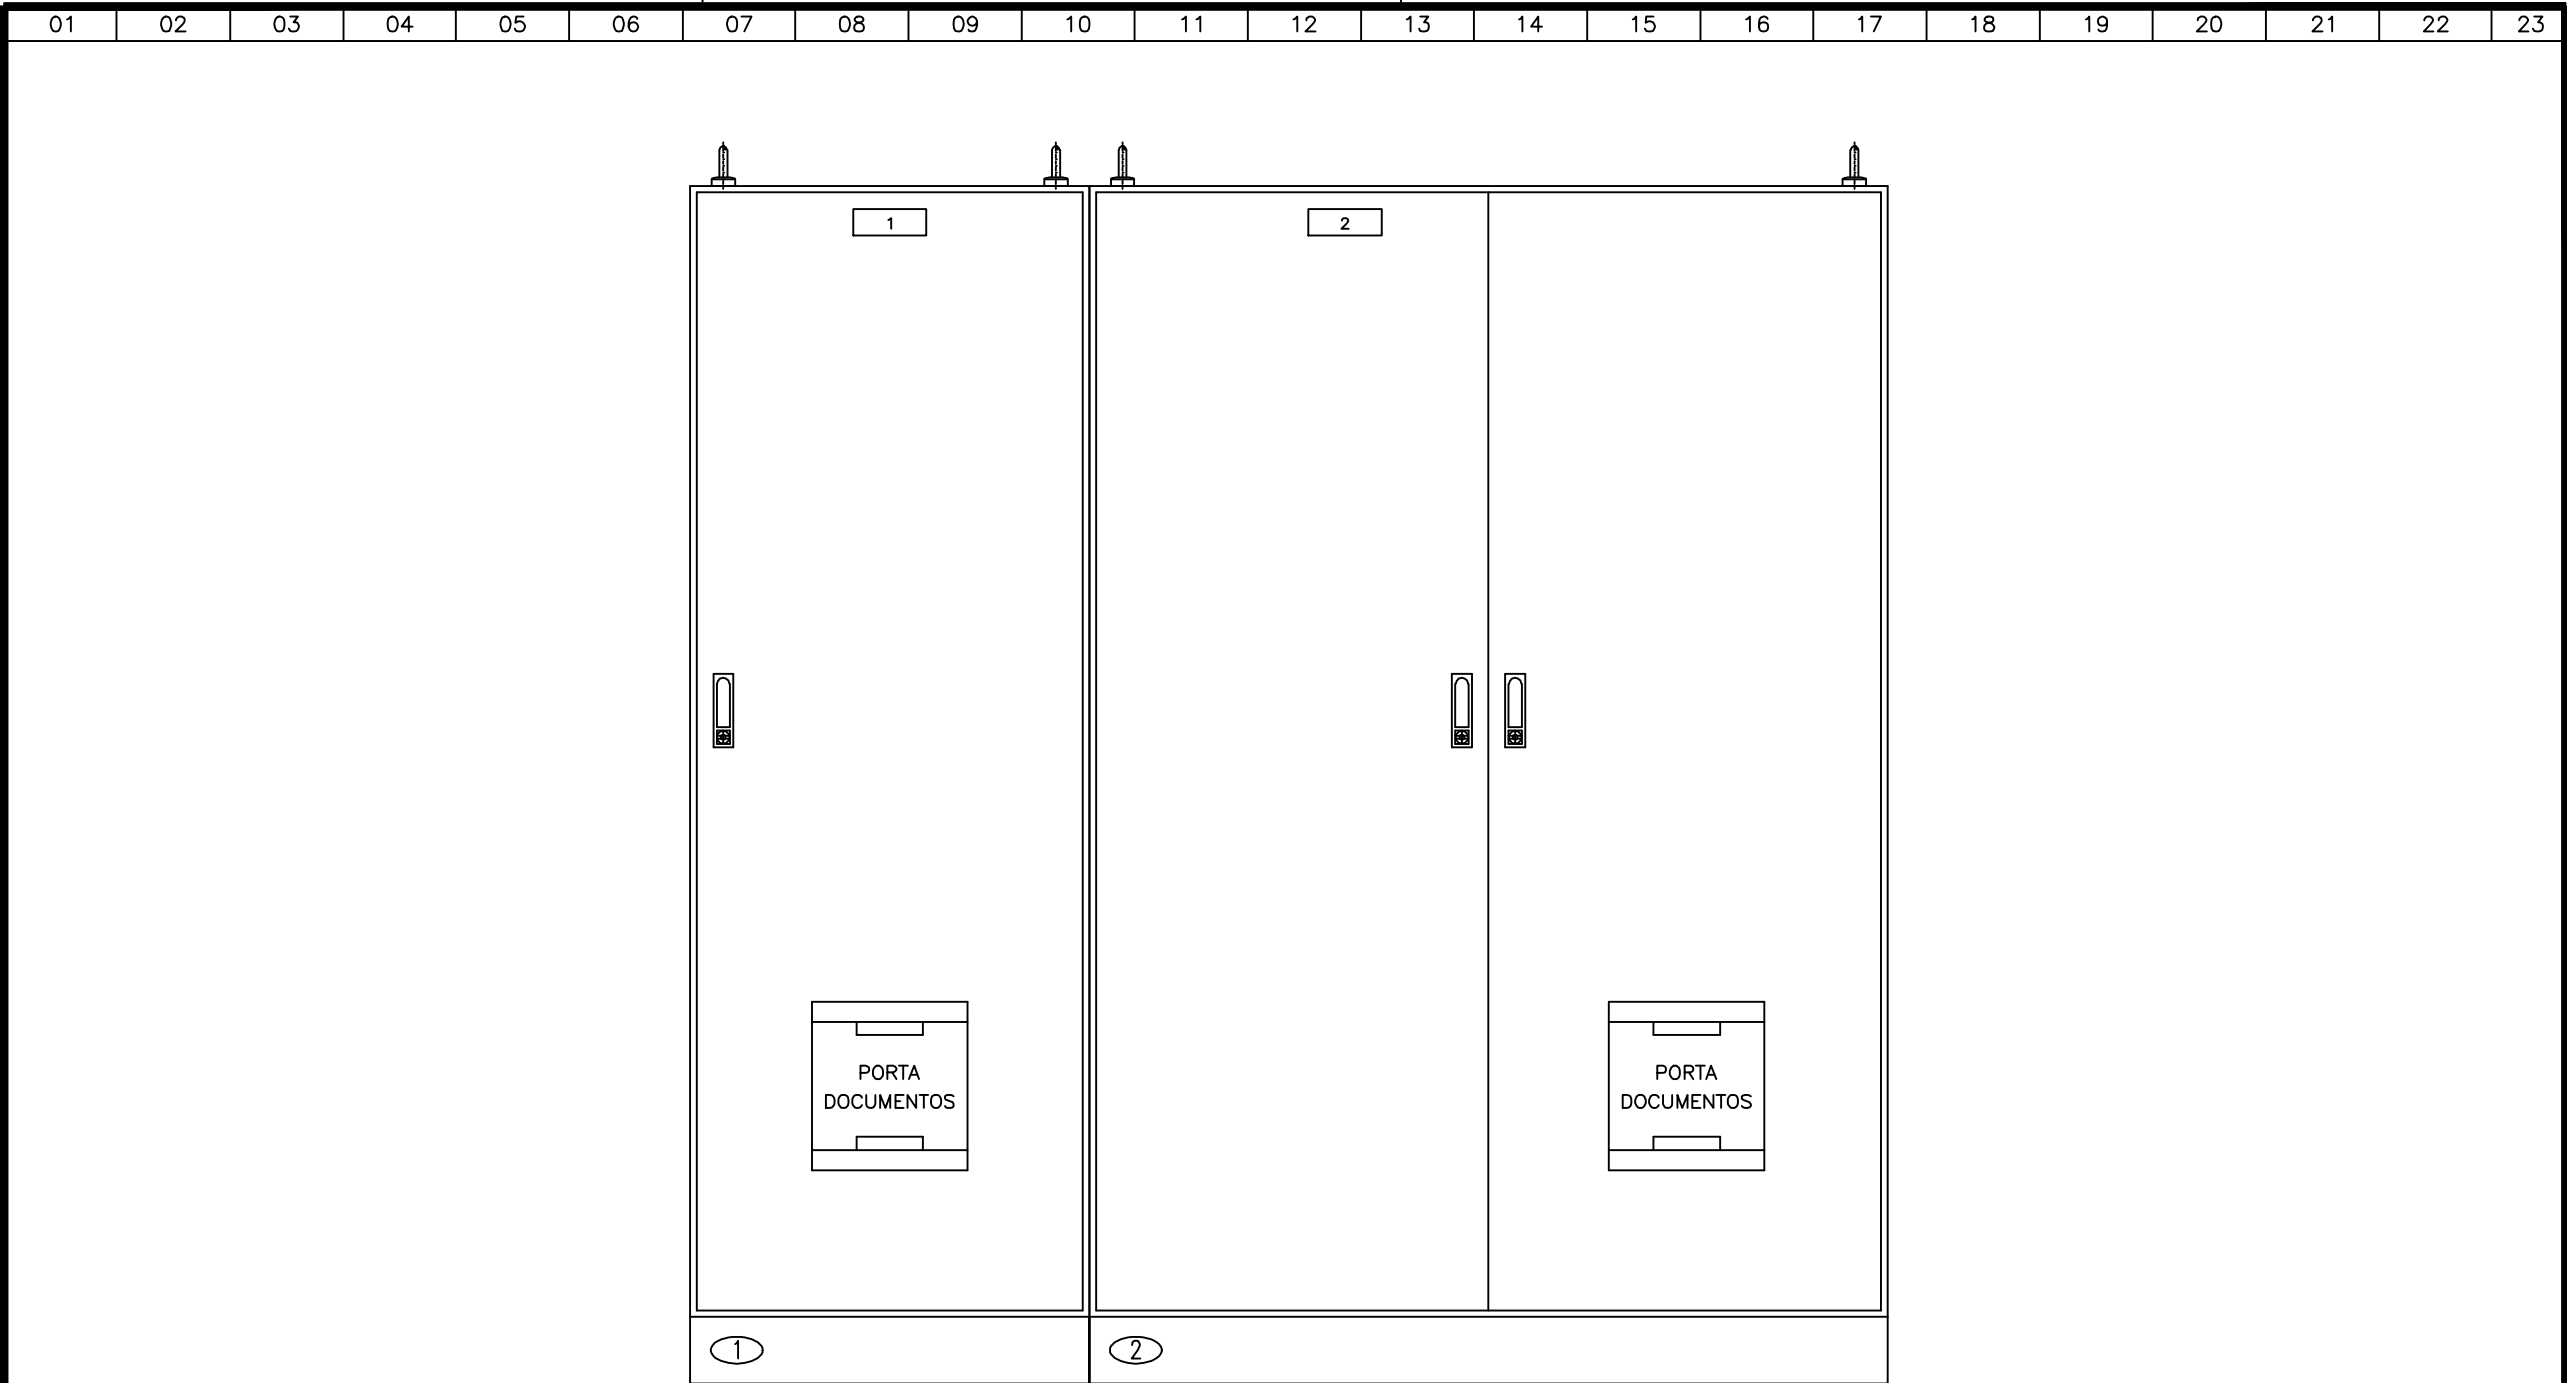

VISTA FRONTAL EXTERNA
ESC.: 1/10

NOTA:
1 – DIMENSÕES EM MILÍMETROS

EMITENTE:		ODEBRECHT Infraestrutura		águas limpas		CESAN		MUNICÍPIO: GUARAPARI		DISTRITO: —		BAIRRO: PRAIA DO MORRO Nº	
OP. CAD.: LEANDRO		24 /03/10		PROJ.: ADESSO ENGENHARIA		24 /03/10		NOME DO EMPREENDIMENTO: PROJETO – INSTALAÇÃO 07 COMPLEMENTAÇÃO DO SISTEMA DE ESGOTAMENTO SANITÁRIO DA PRAIA DO MORRO – SUB-BACIA 6B		CNO – GU – 09 – 11 – EE – 012		REV. 0 FL. 07	
APROVADO POR : JOÃO OLÍVIO		—		ASS.: CREA: ES – 003380/D		24 /03/10		TÍTULO: PCM – Painel de controle de motores EEGU – 06B LAYOUT EXTERNO		Nº CONTRATADA EEGU – 6B – ELE – 06		ESCALA INDICADA	