


CONFIGURAÇÃO DE PENAS P/ PLOTAGEM: A1 COLOR

ESP. COR		
8	0,08	7
6	0,15	7
7	0,2	7
4	0,3	7
1	0,4	7
3	0,5	7
5	0,6	7
2	0,8	7
10	0,2	10
140	0,4	140
162	0,4	162
251	0,1	251

ESTE DESENHO É PROPRIEDADE DA COMPANHIA ESPÍRITO SANTENSE DE SANEAMENTO – CESAN E NÃO PODE SER COPIADO SEM SUA AUTORIZAÇÃO.

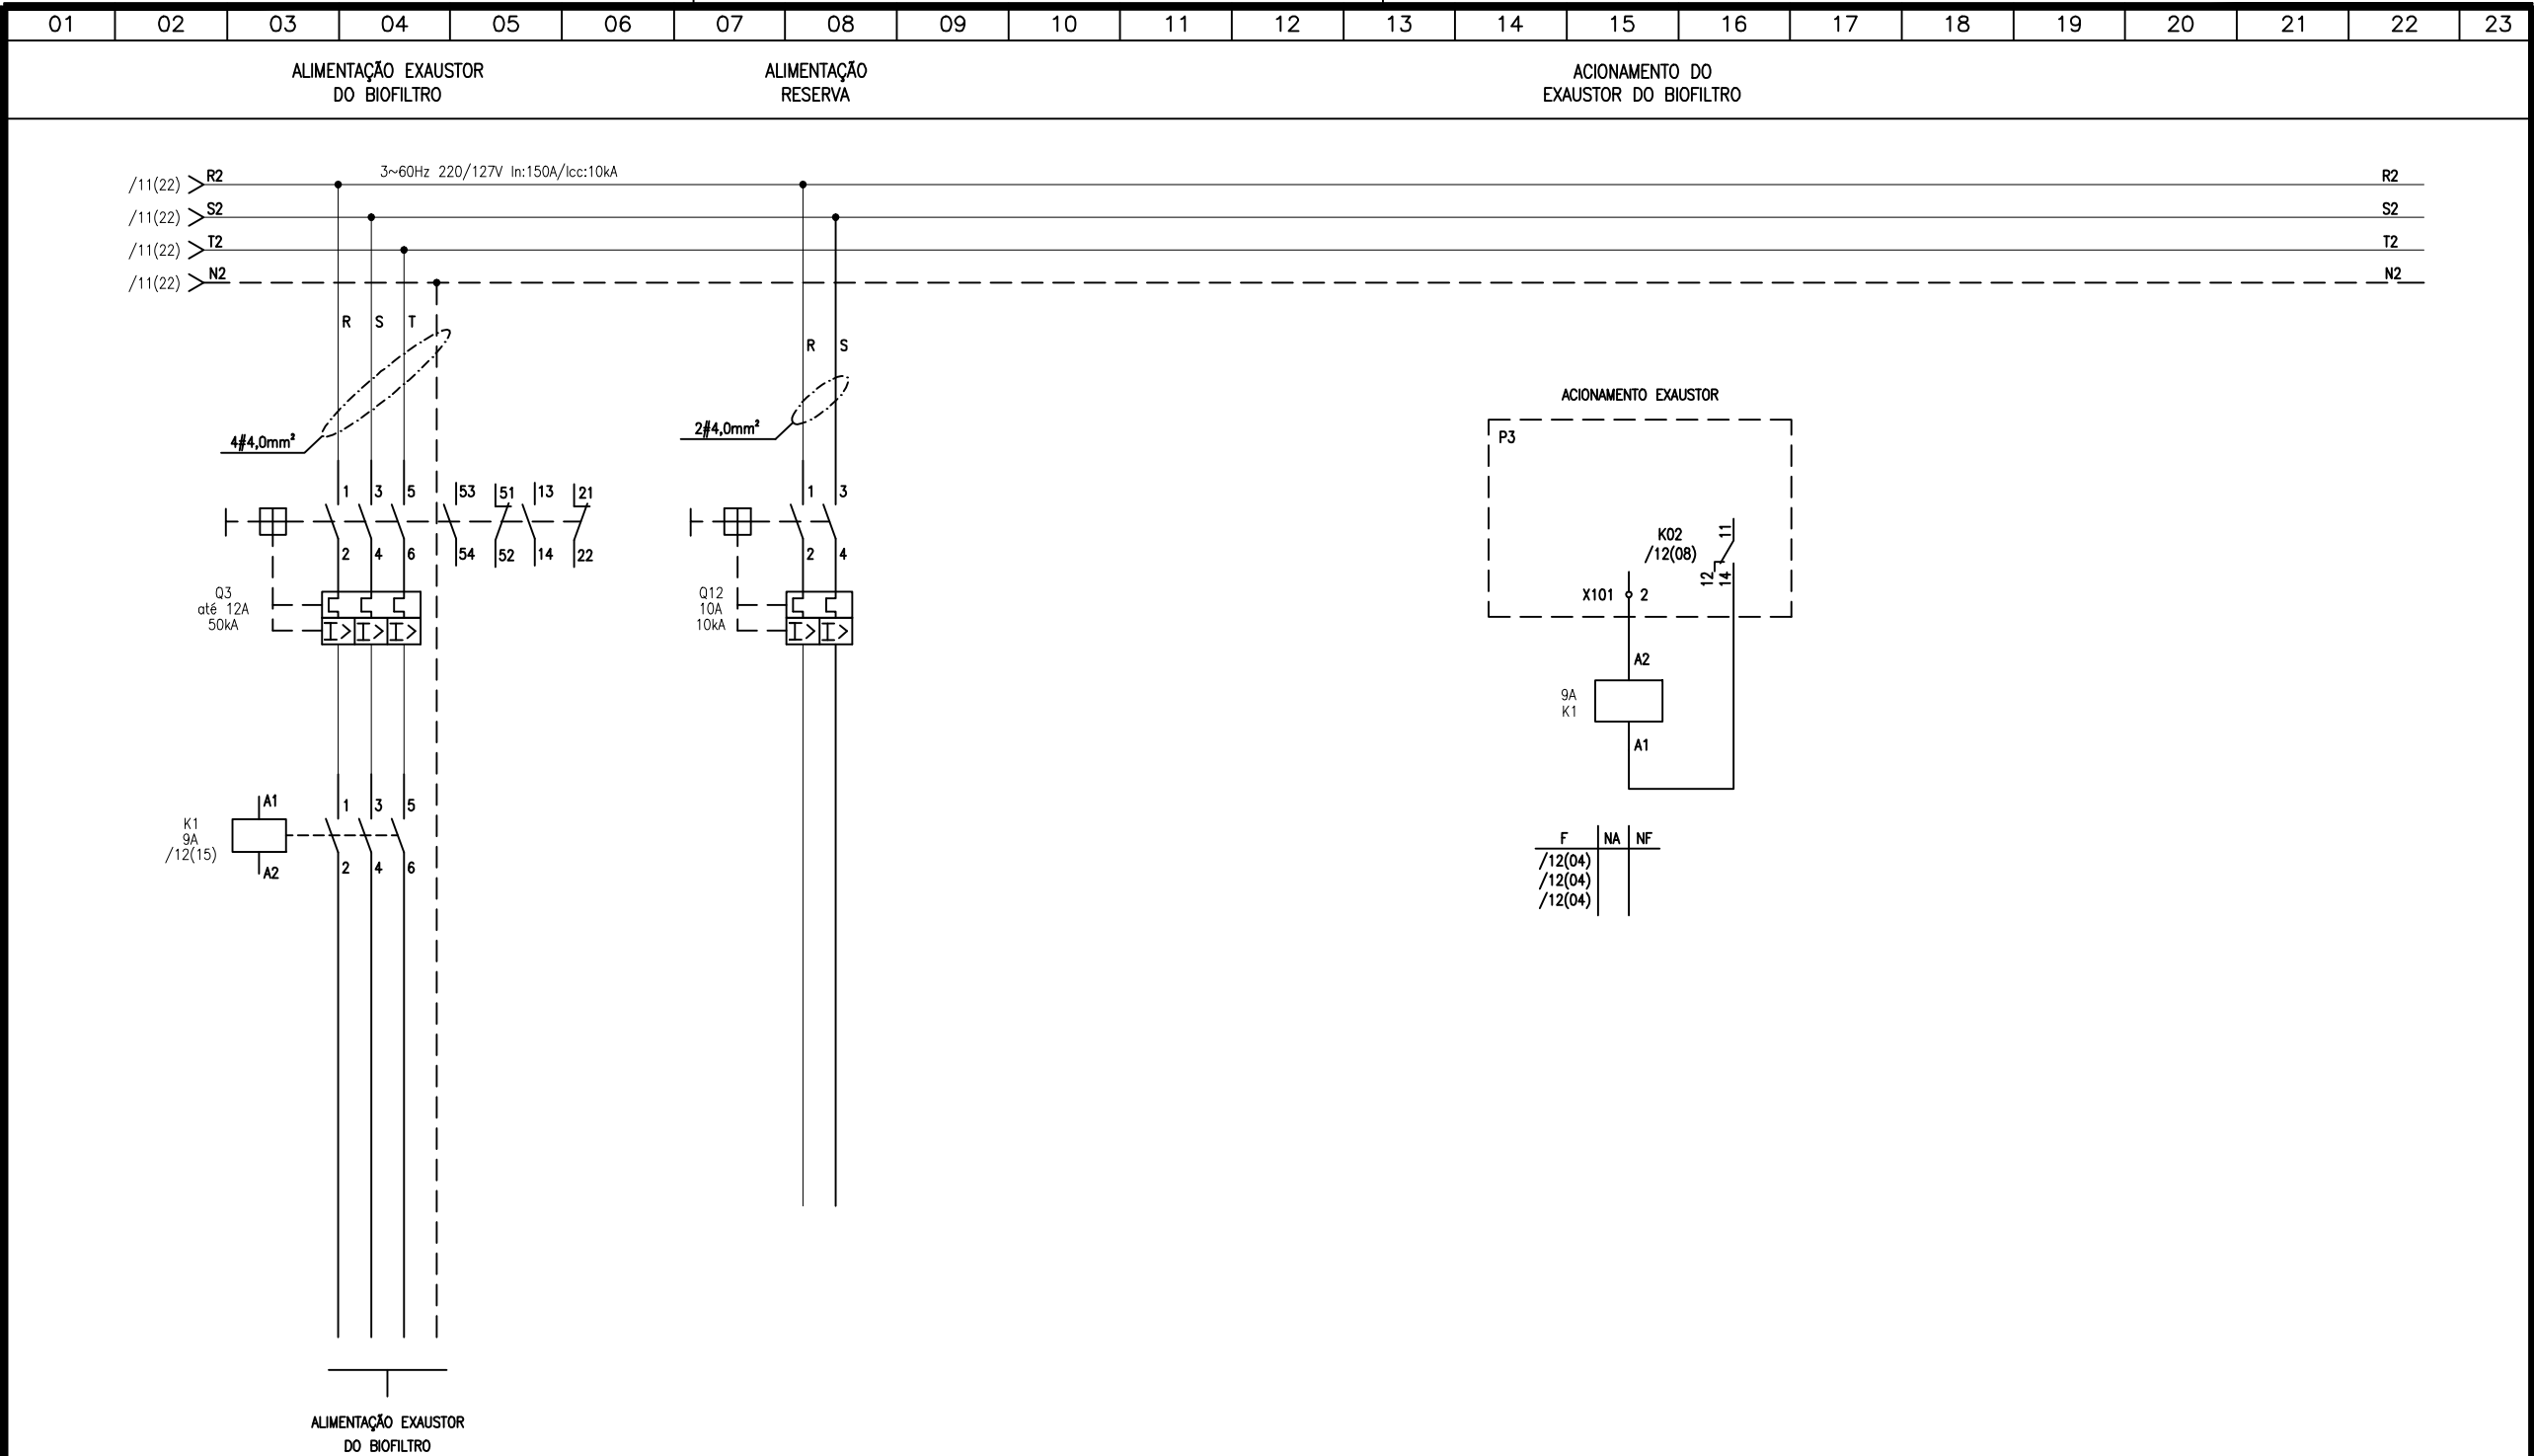

EMITENTE:

ODEBRECHT
Infraestrutura



OP.CAD.: LEANDRO 24 /03/10
PROJ.: ADESSO ENGENHARIA 24 /03/10
APROVADO POR : JOÃO OLÍVIO
ASS.: CREA:ES-003380/D 24 /03/10

MUNICÍPIO: GUARAPARI | DISTRITO: — | BAIRRO: PRAIA DO MORRO Nº
NOME DO EMPREENDIMENTO: PROJETO – INSTALAÇÃO 07
COMPLEMENTAÇÃO DO SISTEMA DE ESGOTAMENTO SANITÁRIO
DA PRAIA DO MORRO – SUB-BACIA 6B
TÍTULO: PCM – Painel de controle de motores
EEGU-06B
DIAGRAMA TRIFILAR
P.J.
ESCALA INDICADA

CNO-GU-09-11-EE-012
REV. 0 FL. 12
Nº CONTRATADA
EEGU-6B-ELE-06