


CONFIGURAÇÃO
DE PENAS P/
PLOTAGEM: A1
COLOR

ESP. COR		
8	0,08	7
6	0,15	7
7	0,2	7
4	0,3	7
1	0,4	7
3	0,5	7
5	0,6	7
2	0,8	7
10	0,2	10
140	0,4	140
162	0,4	162
251	0,1	251

ESTE DESENHO É PROPRIEDADE DA
COMPANHIA ESPÍRITO SANTENSE DE
SANEAMENTO – CESAN E NÃO PODE
SER COPIADO SEM SUA AUTORIZAÇÃO.

01	02	03	04	05	06	07	08	09	10	11	12	13	14	15	16	17	18	19	20	21	22	23
MEDIDOR MULTIFUNCIONAL																						

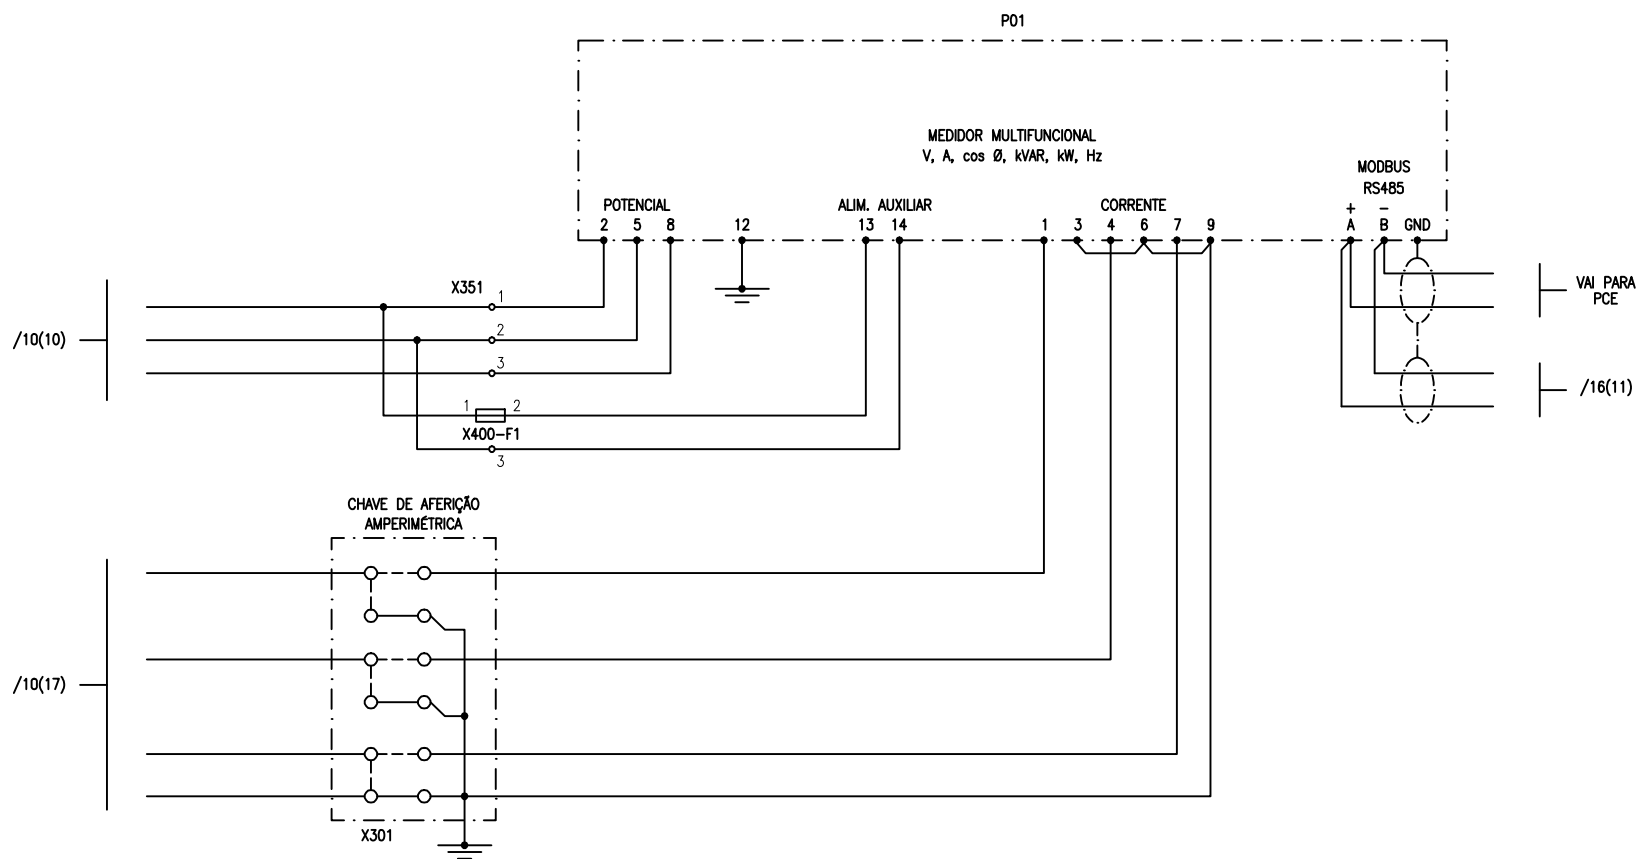

EMITENTE:

ODEBRECHT
Infraestrutura



OP.CAD.: LEANDRO	24 /03/10
PROJ.: ADESSO ENGENHARIA	24 /03/10
APROVADO POR : JOÃO OLÍVIO	
ASS.: CREA:ES-003380/D	24 /03/10

MUNICÍPIO: GUARAPARI	DISTRITO: —	BAIRRO: PRAIA DO MORRO Nº
NOME DO EMPREENDIMENTO: PROJETO — INSTALAÇÃO 07 COMPLEMENTAÇÃO DO SISTEMA DE ESGOTAMENTO SANITÁRIO DA PRAIA DO MORRO — SUB-BACIA 6B		CNO—GU—09—11—EE—012
TÍTULO: PCM — Painel de controle de motores EEGU—06B DIAGRAMA TRIFILAR		REV. 0 FL. 13
P.J.		Nº CONTRATADA EEGU—6B—ELE—06
		ESCALA INDICADA