


CONFIGURAÇÃO DE PENAS P/ PLOTAGEM: A1 COLOR

ESP. COR		
8	0,08	7
6	0,15	7
7	0,2	7
4	0,3	7
1	0,4	7
3	0,5	7
5	0,6	7
2	0,8	7
10	0,2	10
140	0,4	140
162	0,4	162
251	0,1	251

ESTE DESENHO É PROPRIEDADE DA COMPANHIA ESPÍRITO SANTENSE DE SANEAMENTO – CESAN E NÃO PODE SER COPIADO SEM SUA AUTORIZAÇÃO.

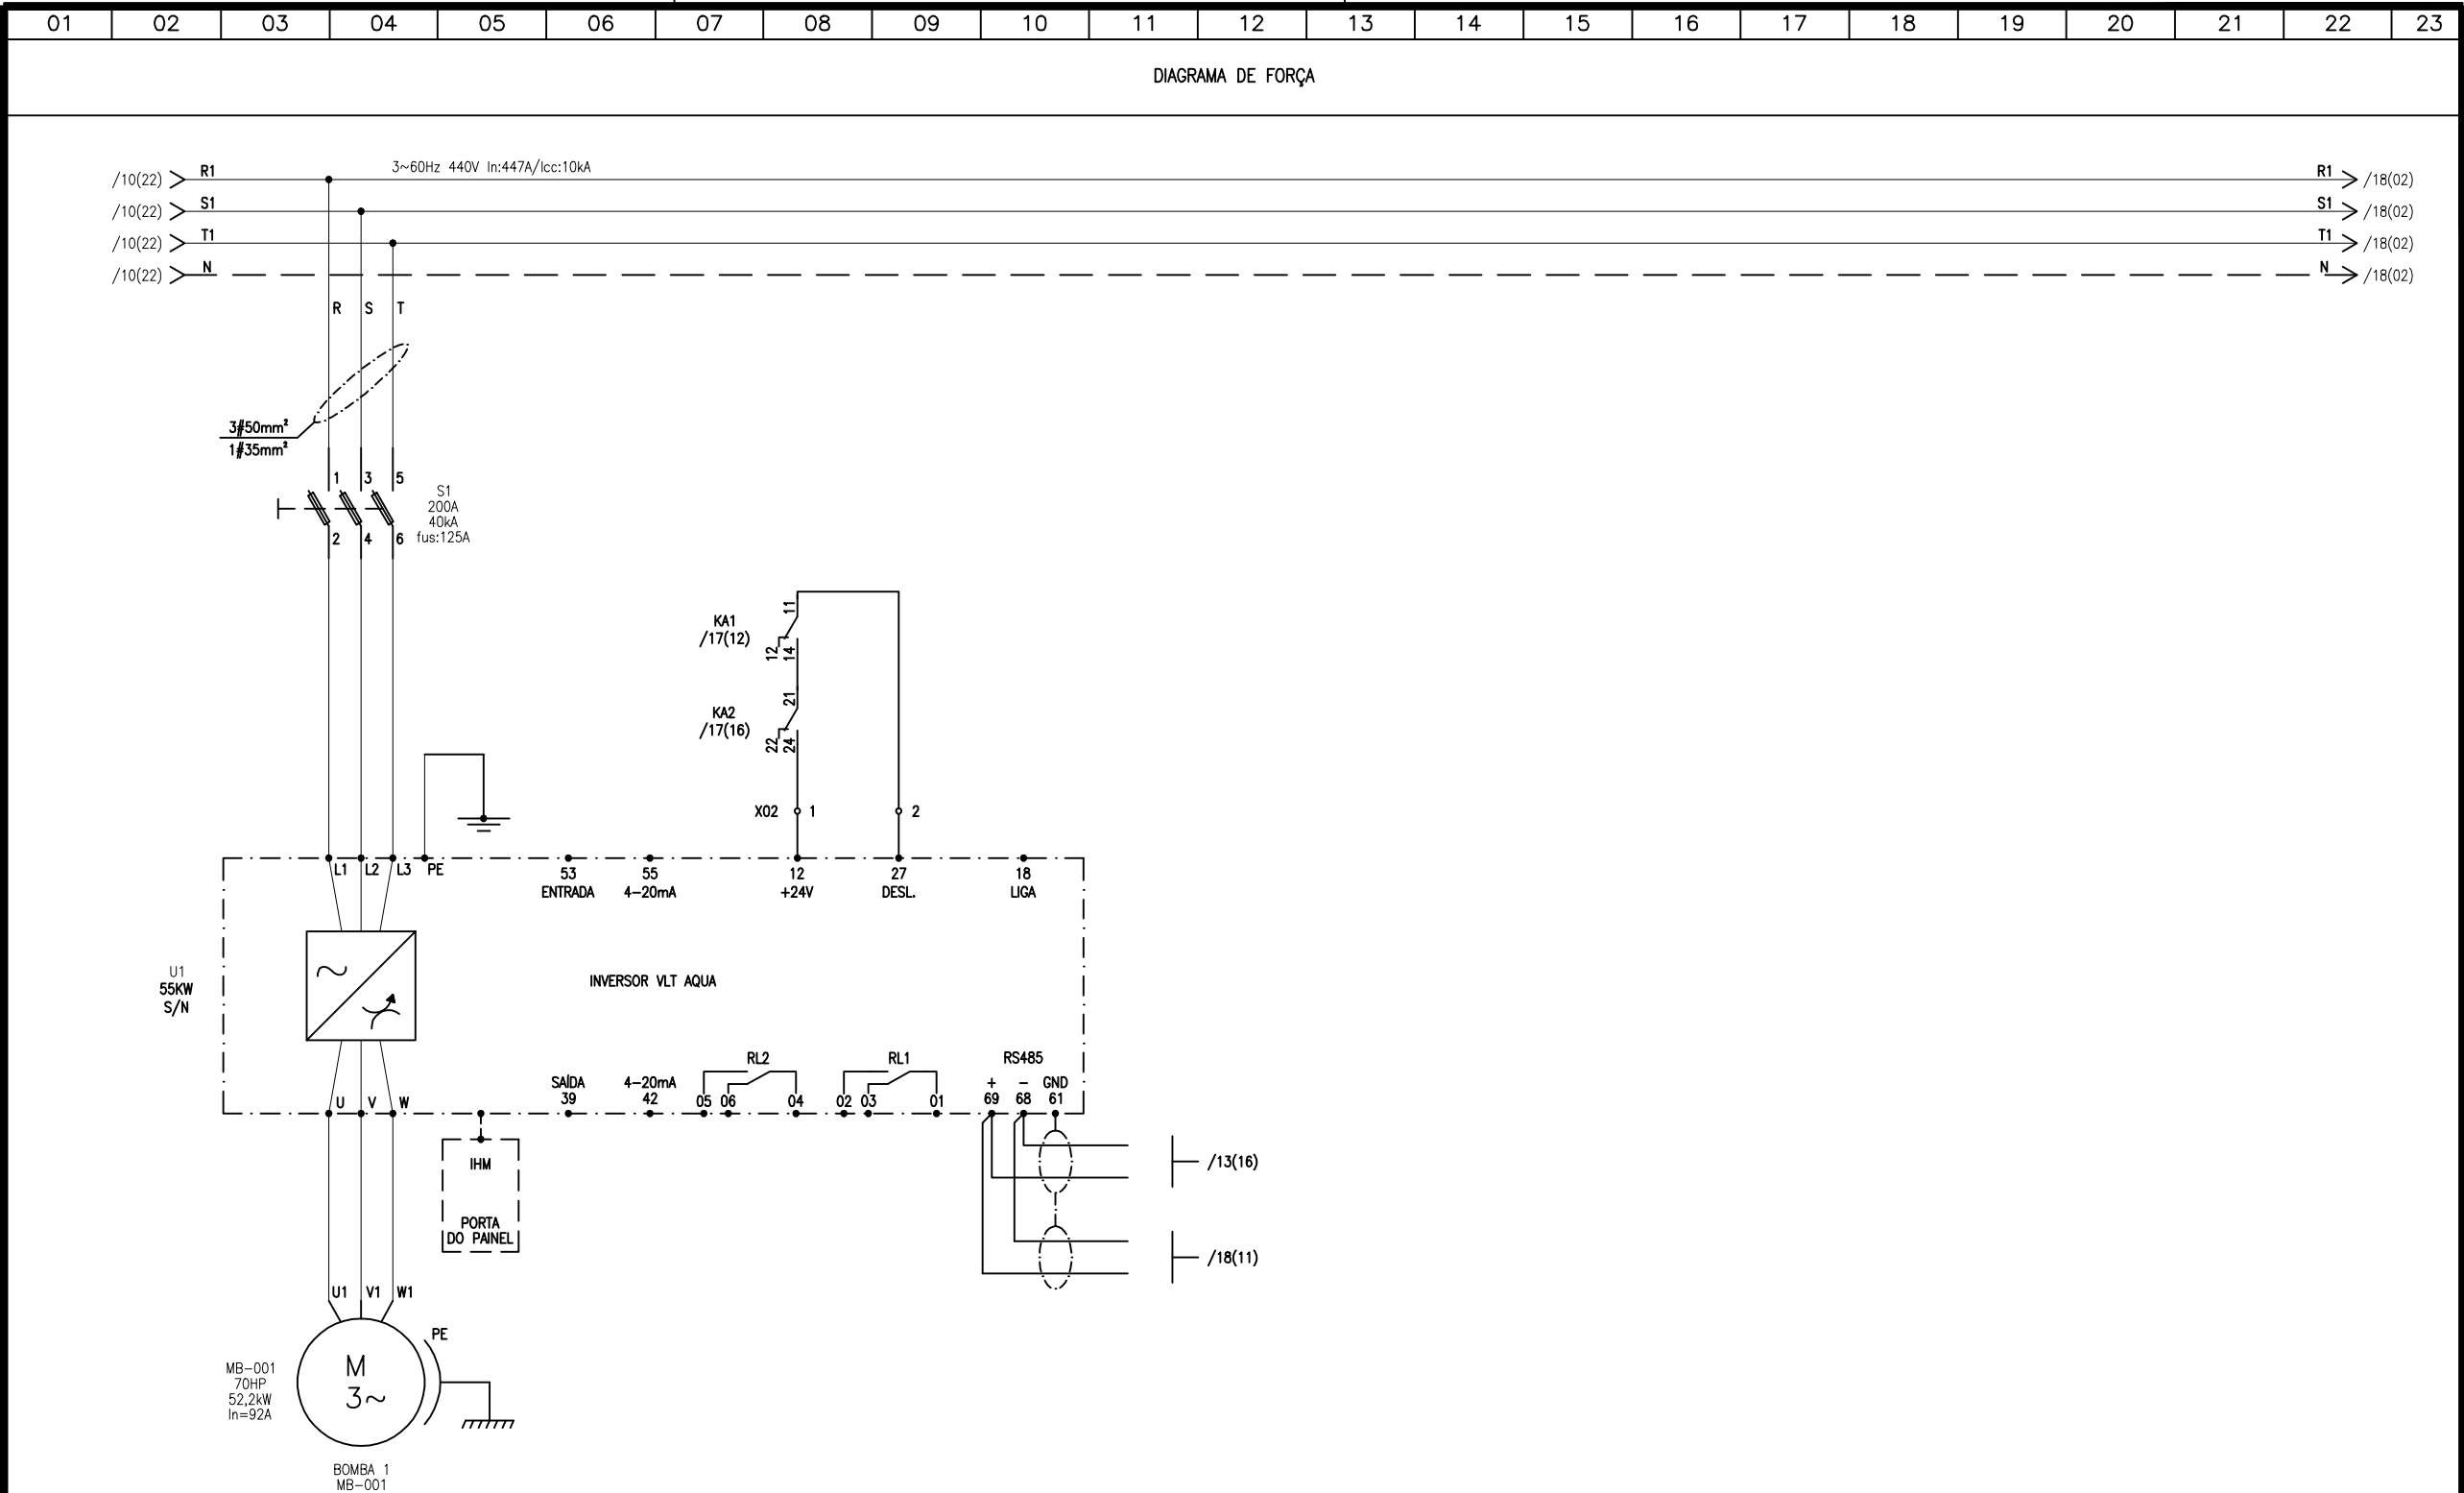

EMITENTE:		MUNICÍPIO: GUARAPARI		DISTRITO: —		BAIRRO: PRAIA DO MORRO		Nº	
ODEBRECHT		OP.CAD.: LEANDRO		24 /03/10		NOME DO EMPREENDIMENTO: PROJETO — INSTALAÇÃO 07		CNO—GU—09—11—EE—012	
Infraestrutura		PROJ.: ADESSO ENGENHARIA		24 /03/10		COMPLEMENTAÇÃO DO SISTEMA DE ESGOTAMENTO SANITÁRIO DA PRAIA DO MORRO — SUB-BACIA 6B		REV. 0 FL. 16	
águaS limpas		APROVADO POR : JOÃO OLÍVIO		—		TÍTULO: PCM — Painel de controle de motores		Nº CONTRATADA	
CESAN		ASS.: CREA:ES-003380/D		24 /03/10		EEGU-06B		EEGU-6B-ELE-06	
						P.J.		ESCALA	
								INDICADA	