


ESTE DESENHO É PROPRIEDADE DA
COMPANHIA ESPÍRITO SANTENSE DE
SANEAMENTO – CESAN E NÃO PODE
SER COPIADO SEM SUA AUTORIZAÇÃO.

CONFIGURAÇÃO DE PENAS P/ PLOTAGEM: A1 COLOR		
ESP. COR		
8	0,08	7
6	0,15	7
7	0,2	7
4	0,3	7
1	0,4	7
3	0,5	7
5	0,6	7
2	0,8	7
10	0,2	10
140	0,4	140
162	0,4	162
251	0,1	251

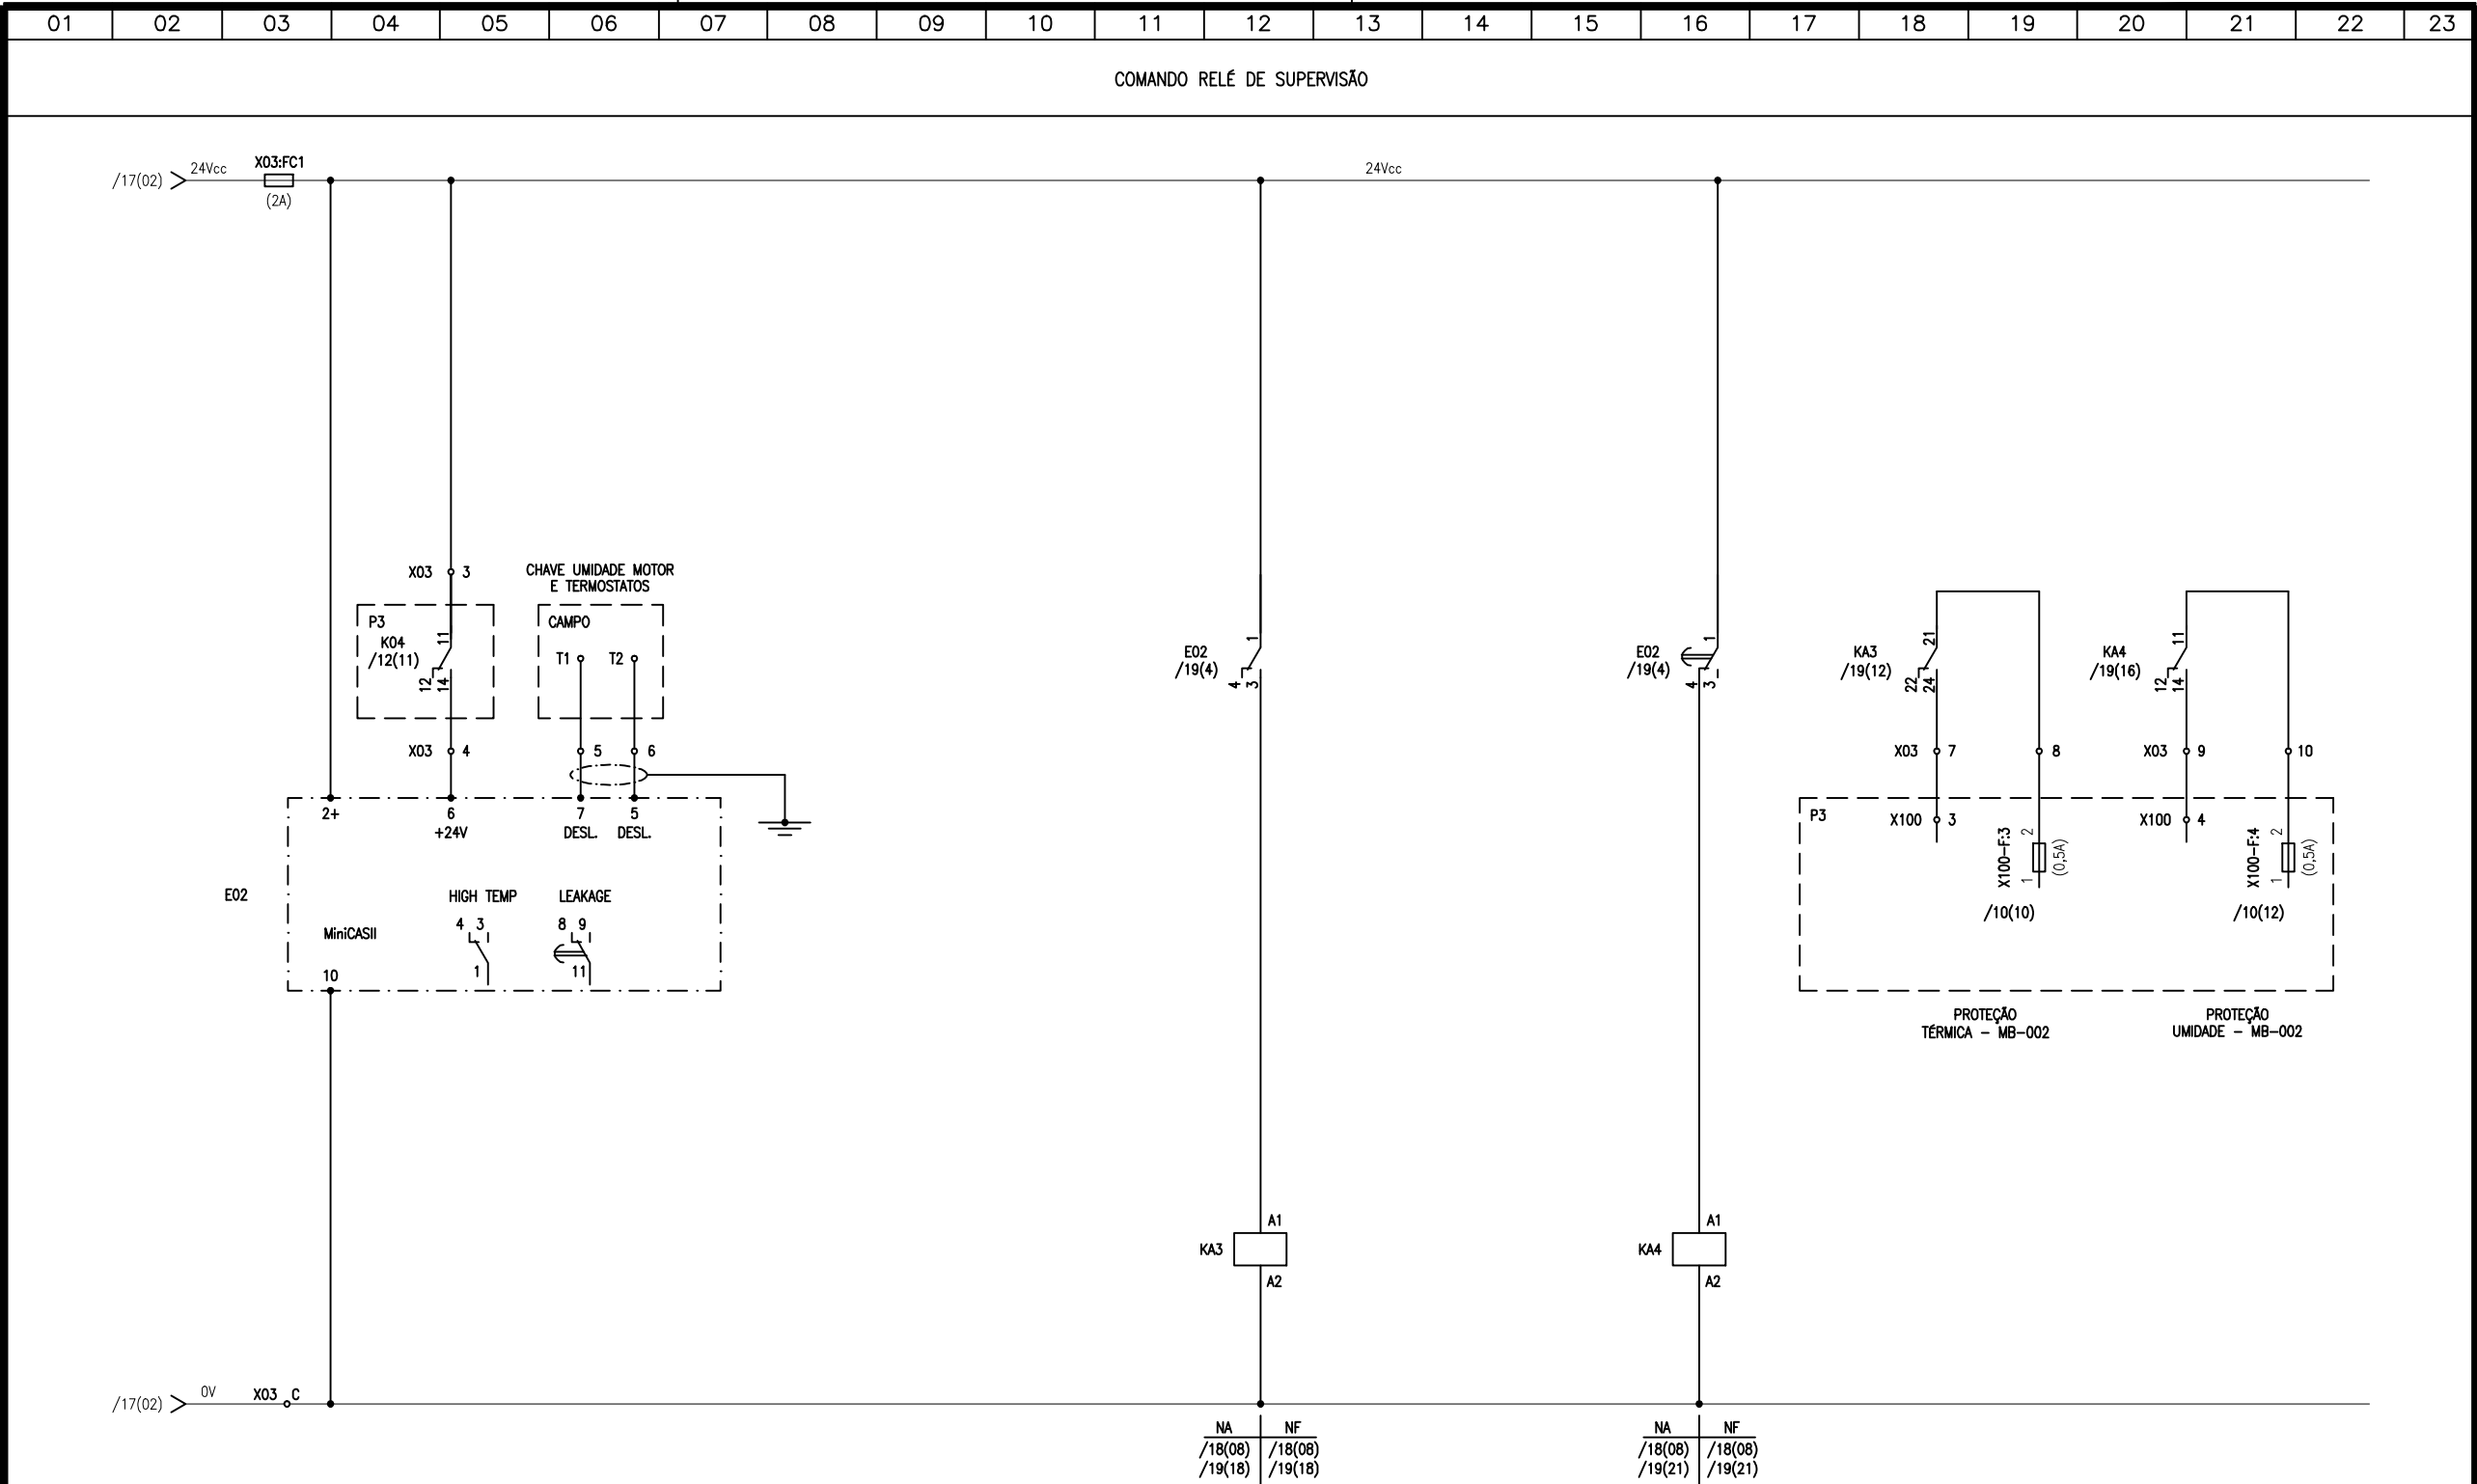

EMITENTE:		MUNICÍPIO: GUARAPARI		DISTRITO: —		BAIRRO: PRAIA DO MORRO Nº	
ODEBRECHT Infraestrutura		NOME DO EMPREENDIMENTO: PROJETO — INSTALAÇÃO 07		COMPLEMENTAÇÃO DO SISTEMA DE ESGOTAMENTO SANITÁRIO DA PRAIA DO MORRO — SUB-BÁCIA 6B		CNO—GU—09—11—EE—012	
OP.CAD.: LEANDRO		24 /03/10		TÍTULO: PCM — Painel de controle de motores		REV. 0 FL. 19	
PROJ.: ADESSO ENGENHARIA		24 /03/10		E.EGU—06B		Nº CONTRATADA	
APROVADO POR : JOÃO OLÍVIO		—		DIAGRAMAS ELÉTRICOS		EEGU—6B—ELE—06	
ASS.: CREA: ES—003380/D		24 /03/10		—		P.J.	
						ESCALA INDICADA	