CONFIGURAÇÃO DE PENAS P/ PLOTAGEM

COR		ESP.
1	07	0,1
2	07	0,2
3	07	0,3
4	07	0,4
5	07	0,5
6	07	0,6
7	07	0,25
8	07	0,09
9	07	0,15
140	140	0,15
162	162	0,15

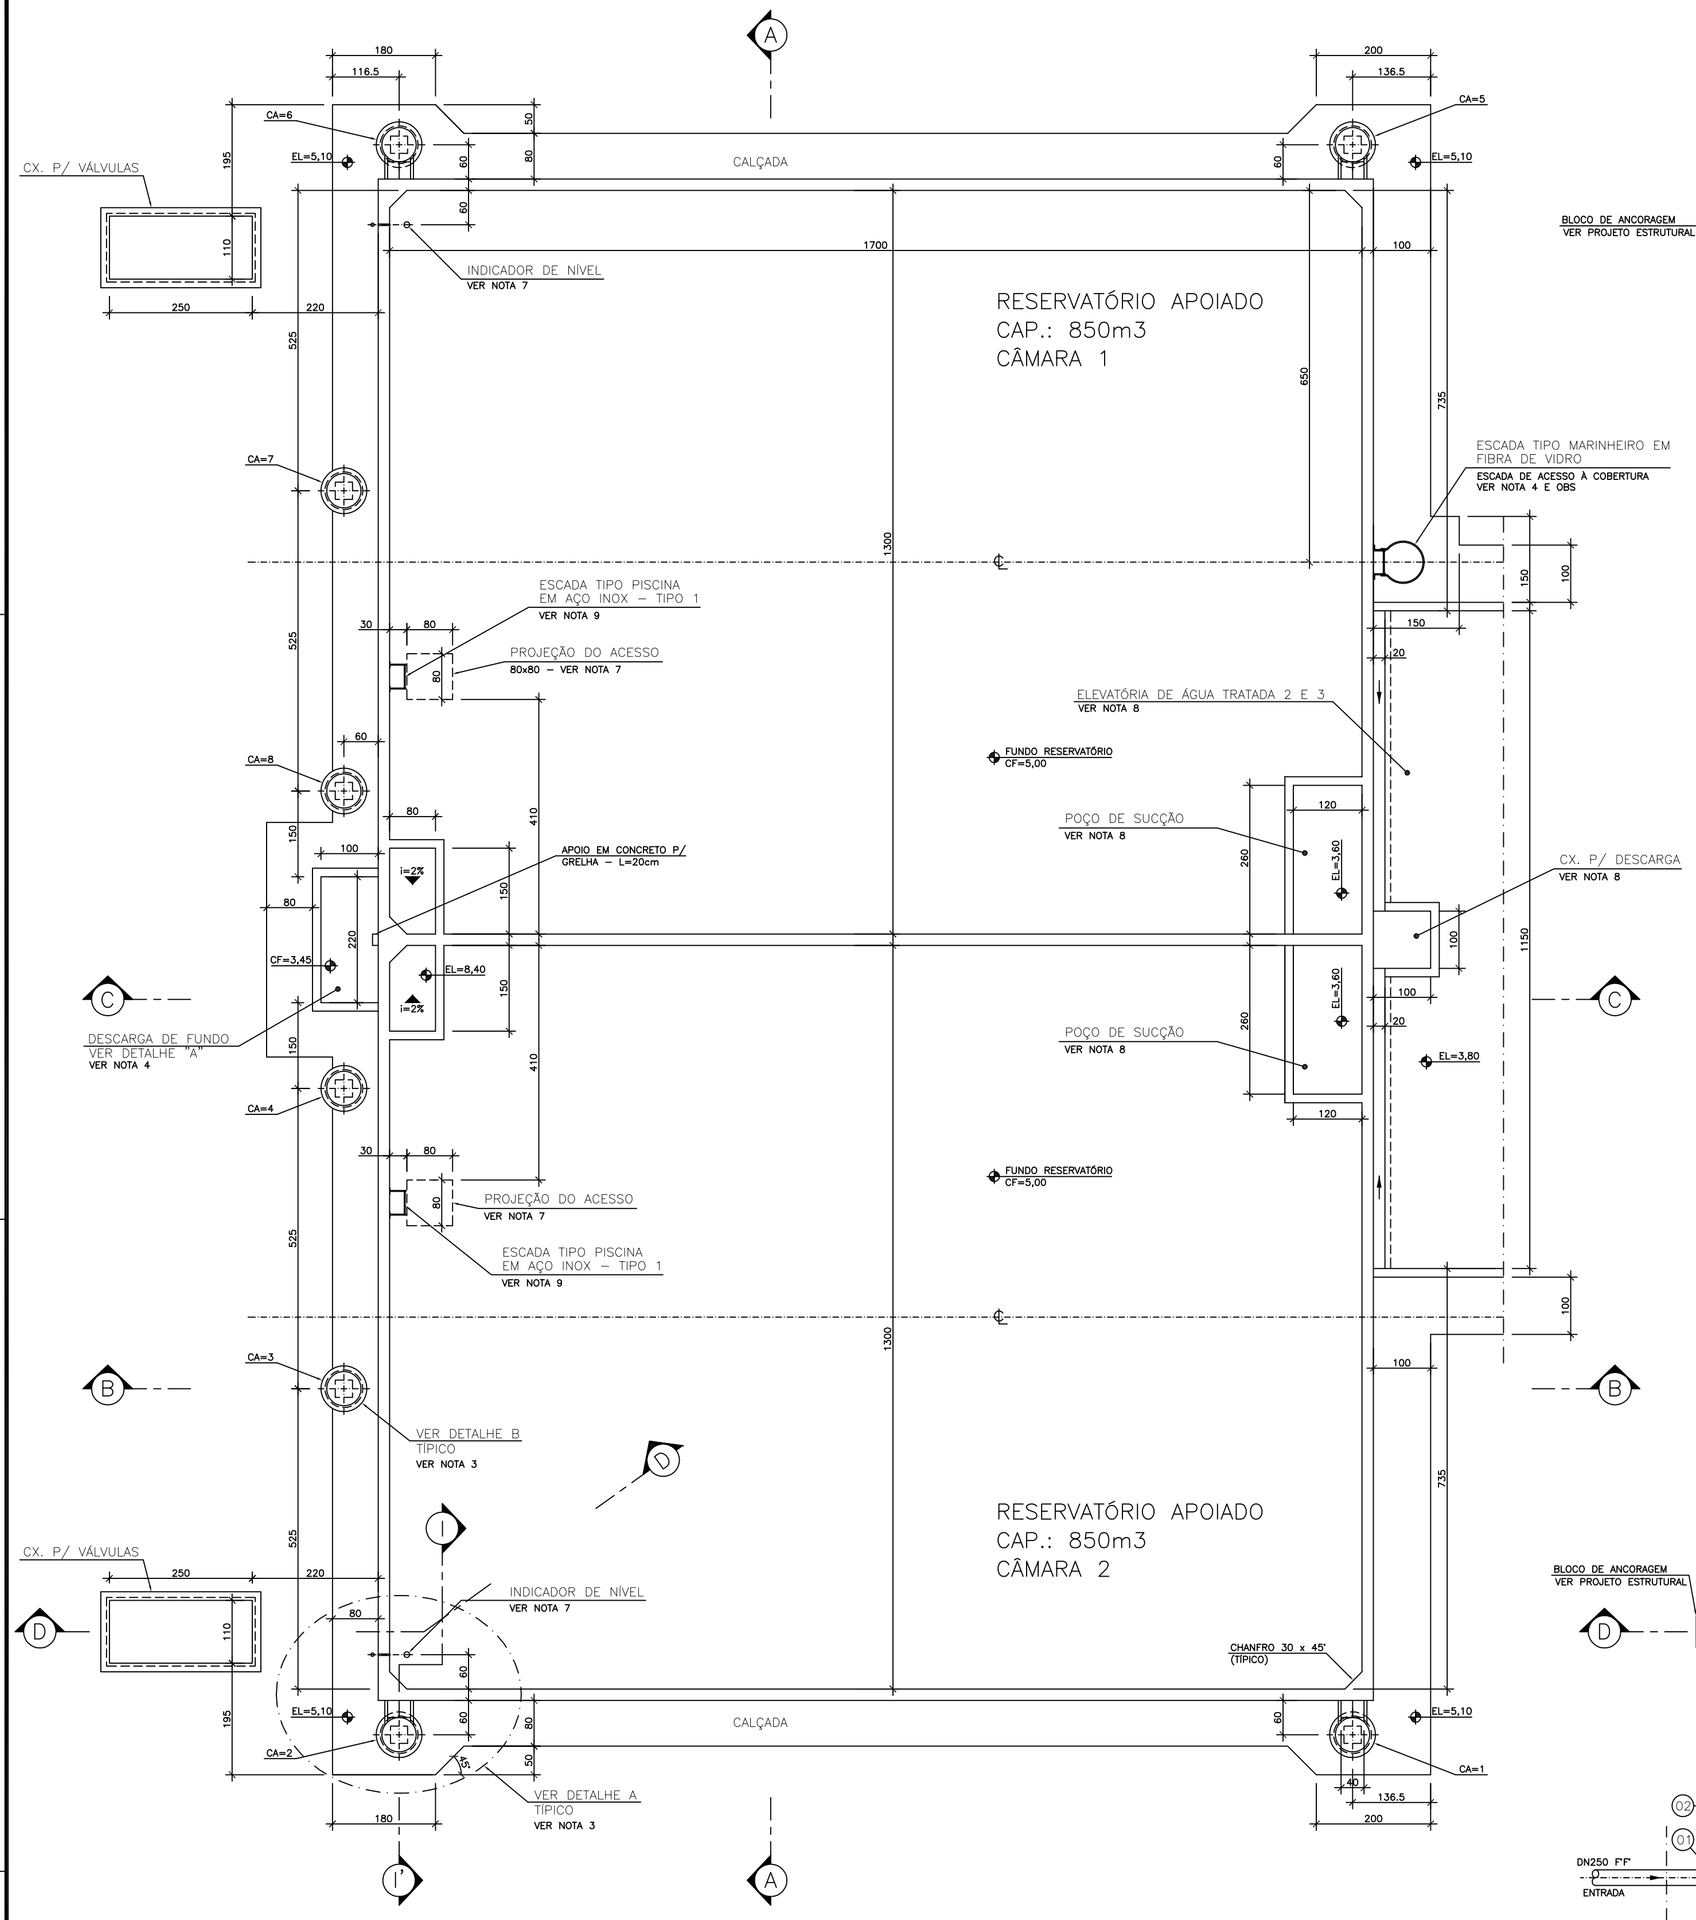

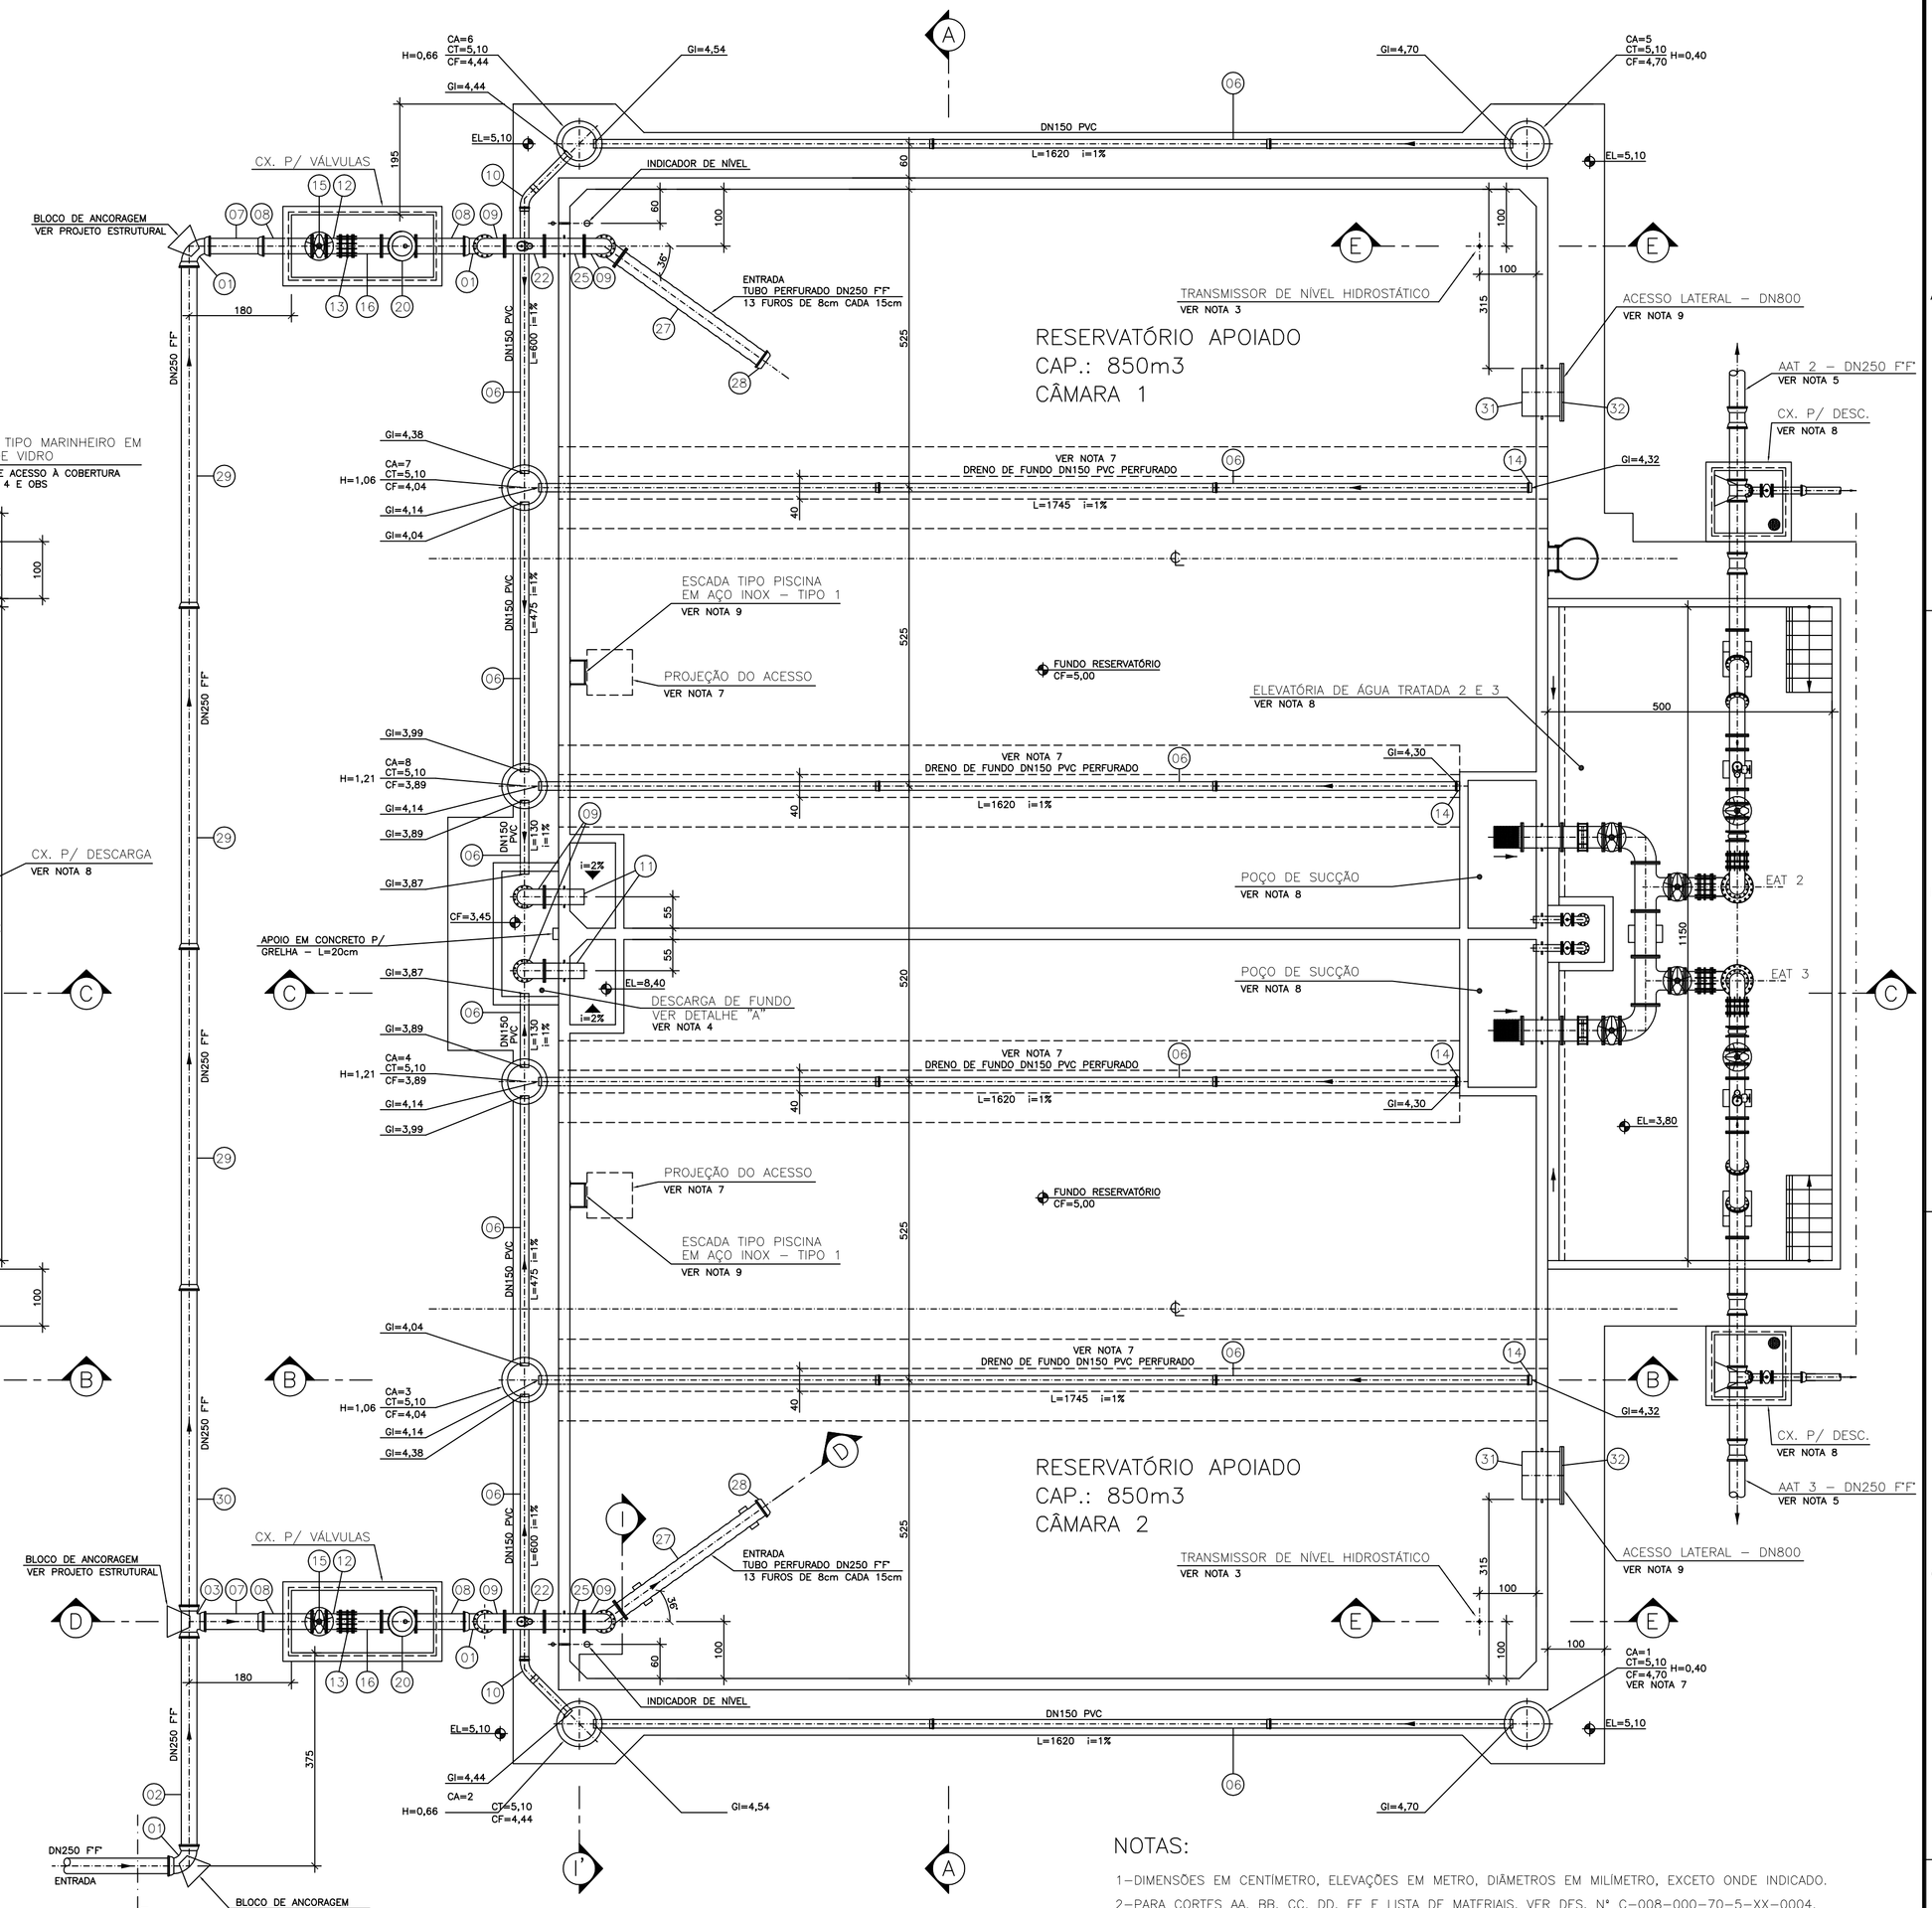

OBS.:

SUBSTITUIR O MATERIAL DE AÇO (PEÇAS MECÂNICAS) DA ESCADA TIPO MARINHEIRO PARA FIBRA DE VIDRO.
VER LISTA DE MATERIAL DO DES. Nº B–0800–70–5–XX–0012.

PLANTA BAIXA – TUBULAÇÃO

ESC.: 1:75

NOTAS:

1–DIMENSÕES EM CENTÍMETRO, ELEVAÇÕES EM METRO, DIÂMETROS EM MILÍMETRO, EXCETO ONDE INDICADO.
2–PARA CORTES AA, BB, CC, DD, EE E LISTA DE MATERIAIS, VER DES. Nº C–008–000–70–5–XX–0004.
3–PARA VISTA SUPERIOR E DETALHES DA CX. DE AREIA, VER DES. Nº C–008–000–70–5–XX–0003.
4–PARA DETALHE DA ESCADA TIPO MARINHEIRO E DETALHE DA DESCARGA, VER DES. Nº B–0800–70–5–XX–0018.
5–PARA PLANTA DE URBANIZAÇÃO E SITUAÇÃO E TUBULAÇÕES EXTERNAS, VER DES. Nº C–008–000–70–5–XX–0001
6–PARA FACHADAS, VER DES. Nº B–0800–70–2–XX–0001.
7–PARA DETALHES, VER DES. Nº B–0800–70–5–XX–0012.
8–PARA PLANTA DA ELEVATÓRIA DE ÁGUA TRATADA 2 E 3, VER DES. Nº C–008–000–70–5–XX–0006.
9–PARA DETALHE DA ESCADA TIPO PISCINA E ACESSO LATERAL, VER DES. Nº C–008–000–70–5–XX–0005.
10–PARA CORTES I–I', II–II' E III–III', VER DES. Nº B–0800–70–5–XX–0012.

ESTE DESENHO É PROPRIEDADE DA COMPANHIA ESPÍRITO SANTENSE DE SANEAMENTO – CESAN E NÃO PODE SER COPIADO SEM SUA AUTORIZAÇÃO.

NÚMEROS	TÍTULOS
PRINCIPAIS DESENHOS DE REFERÊNCIA	

Nº	LOCAL	DISCRIMINAÇÃO	DES.	DIV.	GER.	DATA
01	ETEP	MUDANÇA NA ELEVAT. DE ÁGUA TRAT. 2 E 3 – SOLICITAÇÃO DA CESAN	GLORINHA			DEZ/11

REVISÃO

CANCELA E SUBSTITUI O DESENHO NÚMERO: B–0800–70–5–XX–0009

CANCELADO E SUBSTITUÍDO PELO DESENHO NÚMERO:

CENTRO DE DOCUMENTAÇÃO
RECEBIDO: __/__/__
Nº DOC.: _____ ASS.: _____
APROVAÇÃO CESAN:
ASS.: _____ MATR.: _____
UNID.: _____ DATA: __/__/__
ESTA APROVAÇÃO NÃO ISENTA A CONTRATADA DE SUAS RESPONSABILIDADES LEGAIS.

EMITENTE: Etep Consultoria, Gerenciamento e Serviços

PROJETADO:	COORDENADOR:
ARTUR AUGUSTO OLIVEIRA NEVES	ARTUR AUGUSTO OLIVEIRA NEVES
CREA: 045302/D REGIÃO: RJ	CREA: 045302/D REGIÃO: RJ
DESENHO: GLORINHA	Nº DES. PROJETISTA: 0876.DS.50.H.0002/01
DATA: 15 / 11 /2011	

RESPONSÁVEL TÉCNICO: ENGº ARTUR AUGUSTO OLIVEIRA NEVES
CREA: 045302/D REGIÃO: RJ ART Nº 0820110020948 DATA: 22/02/2011

EMISSÃO CESAN	DATAS
PROJETADO:	
CREA:	
DESENHADO:	
VERIFICADO: ENGº NESTOR GORZA JUNIOR	
DIVISÃO: ENGº NESTOR GORZA JUNIOR	
GERÊNCIA: ENGª SANDRA SILY	

CESAN

MUNICÍPIO: CONC. DA BARRA | DISTRITO: SEDE | BAIRRO:

NOME DO EMPREENDIMENTO: MELHORIA DO SISTEMA DE ABASTECIMENTO DE ÁGUA DE CONCEIÇÃO DA BARRA

TÍTULO: RESERVATÓRIO APOIADO 2
PROJETO HIDRÁULICO
PLANTA BAIXA – ARQUITETURA E TUBULAÇÕES

ESCALA:	FOLHA:	Nº CESAN	REV:
INDICADA	02 / 05	C–008–000–70–5–XX–0002	01