


COR ESP:
1 07 0,1
2 07 0,2
3 07 0,3
4 07 0,4
5 07 0,5
6 07 0,6
7 07 185,2
8 07 0,09
9 07 0,15
140 140 0,15
162 162 0,15

A


B

C

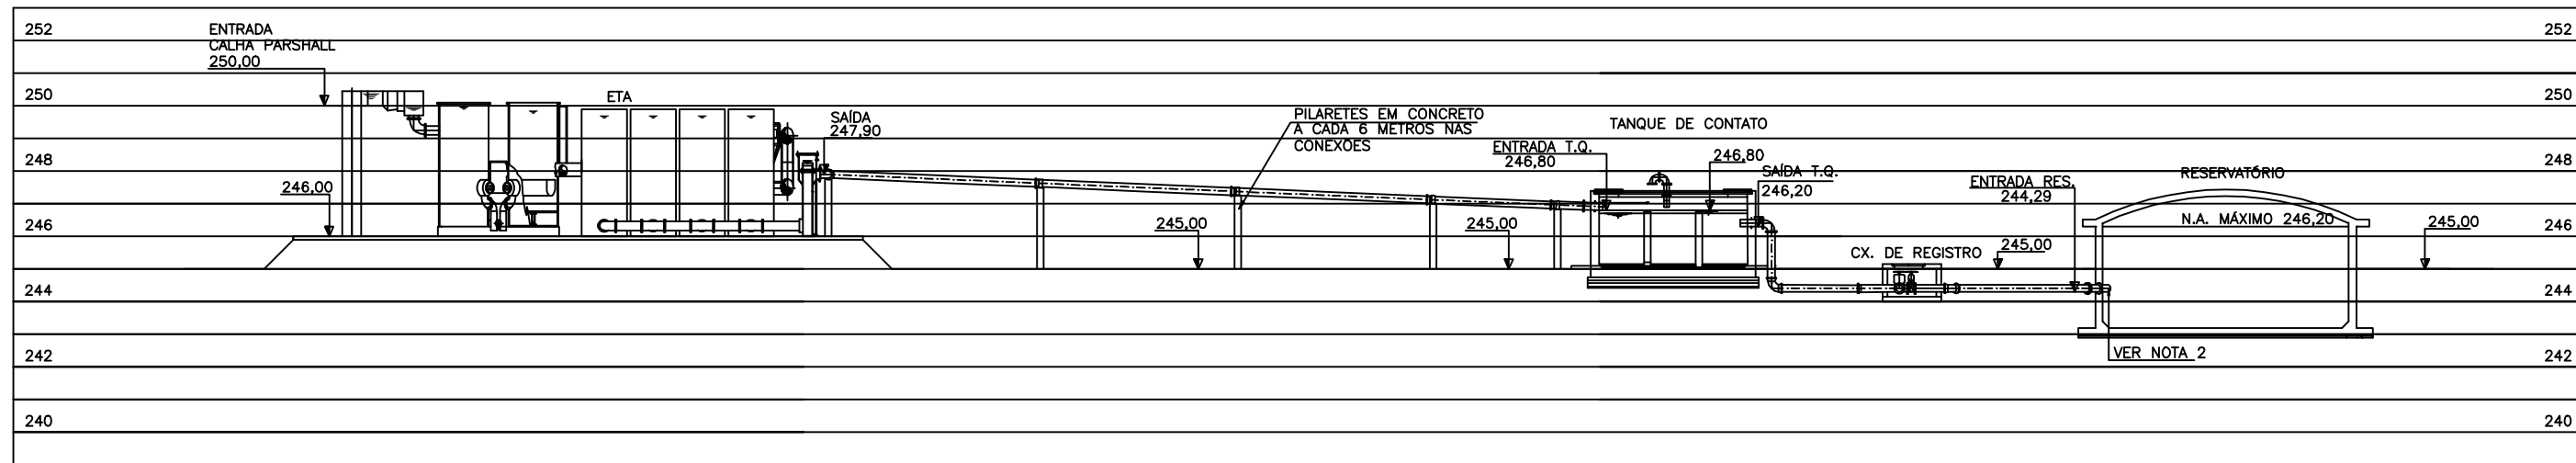


INTERLIGAÇÃO ETA/TQ. DE CONTATO/RESERVATÓRIO
PERFIL

ESC.: 1:200

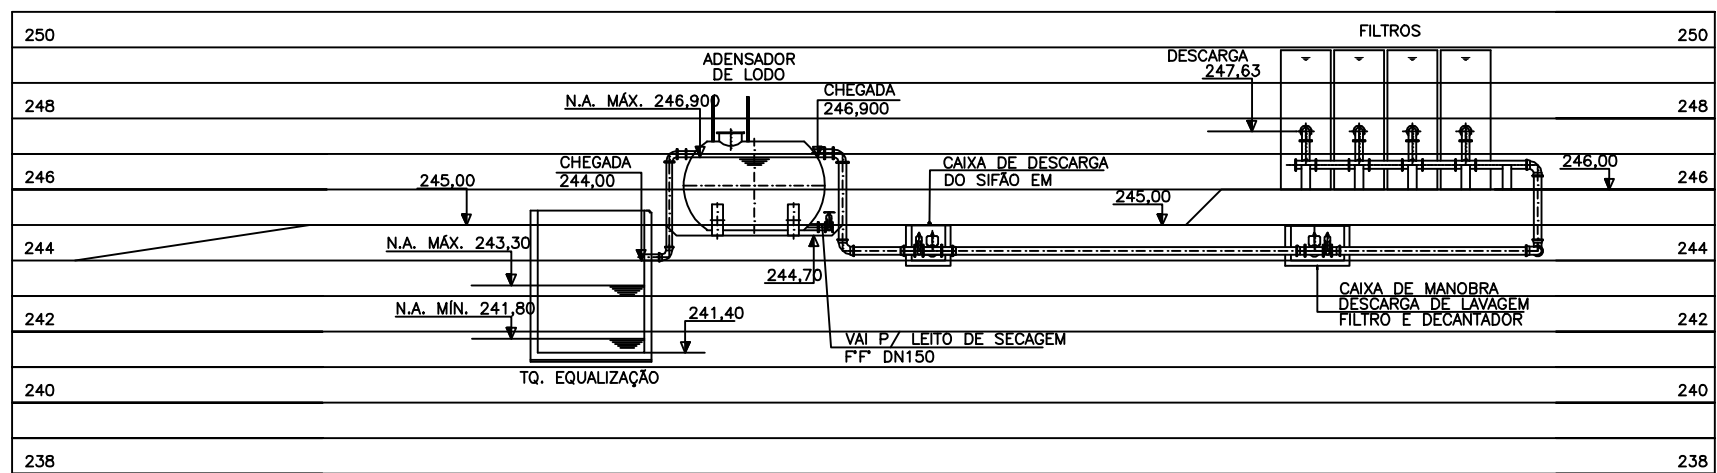


INTERLIGAÇÃO FILTROS/ADENSADOR DE LODO
PERFIL

ESC.: 1:200

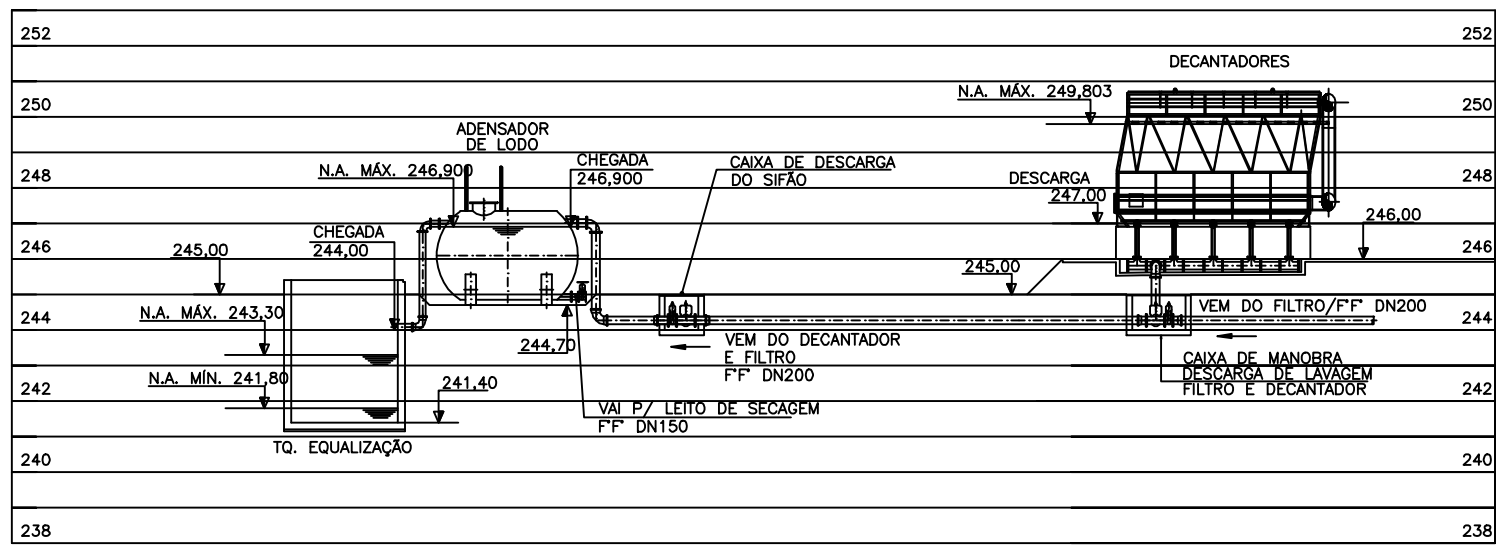


INTERLIGAÇÃO DECANTADORES/ADENSADOR DE LODO/TQ. DE EQUALIZAÇÃO
PERFIL

ESC.: 1:200

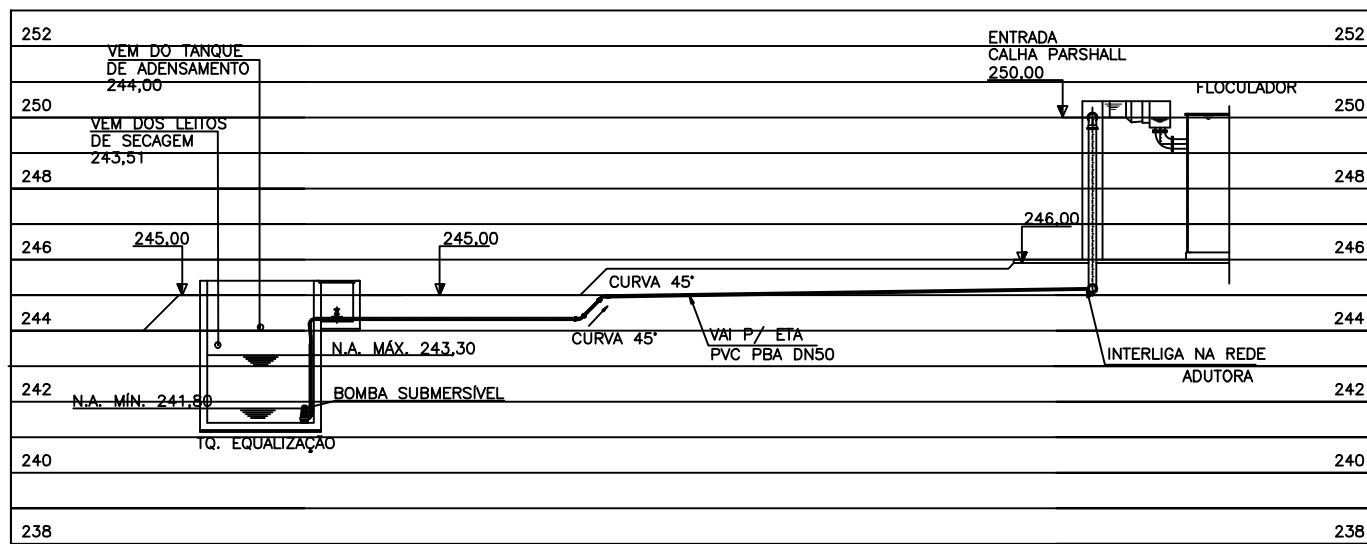


RETORNO DO TANQUE DE EQUALIZAÇÃO PARA ETA
PERFIL

ESC.: 1:200

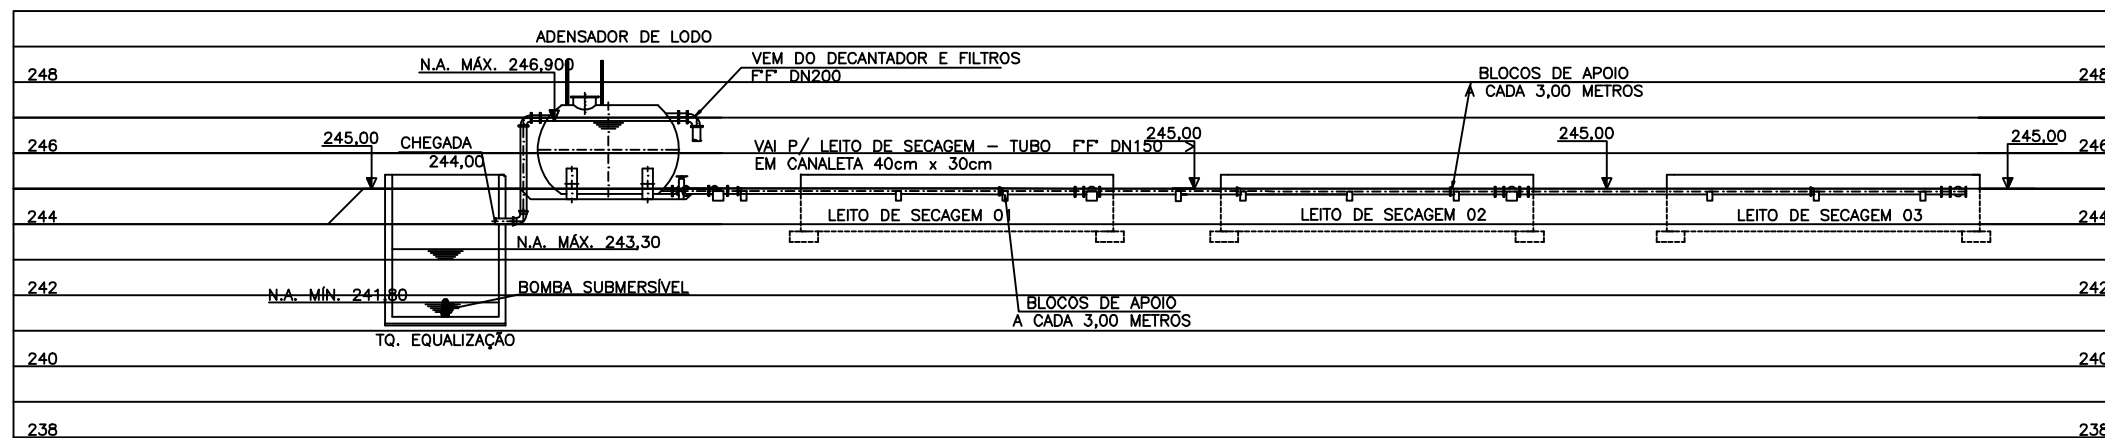

INTERLIGAÇÃO ADENSADOR DE LODO/LEITOS DE SECAGEM
PERFIL

ESC.: 1:200

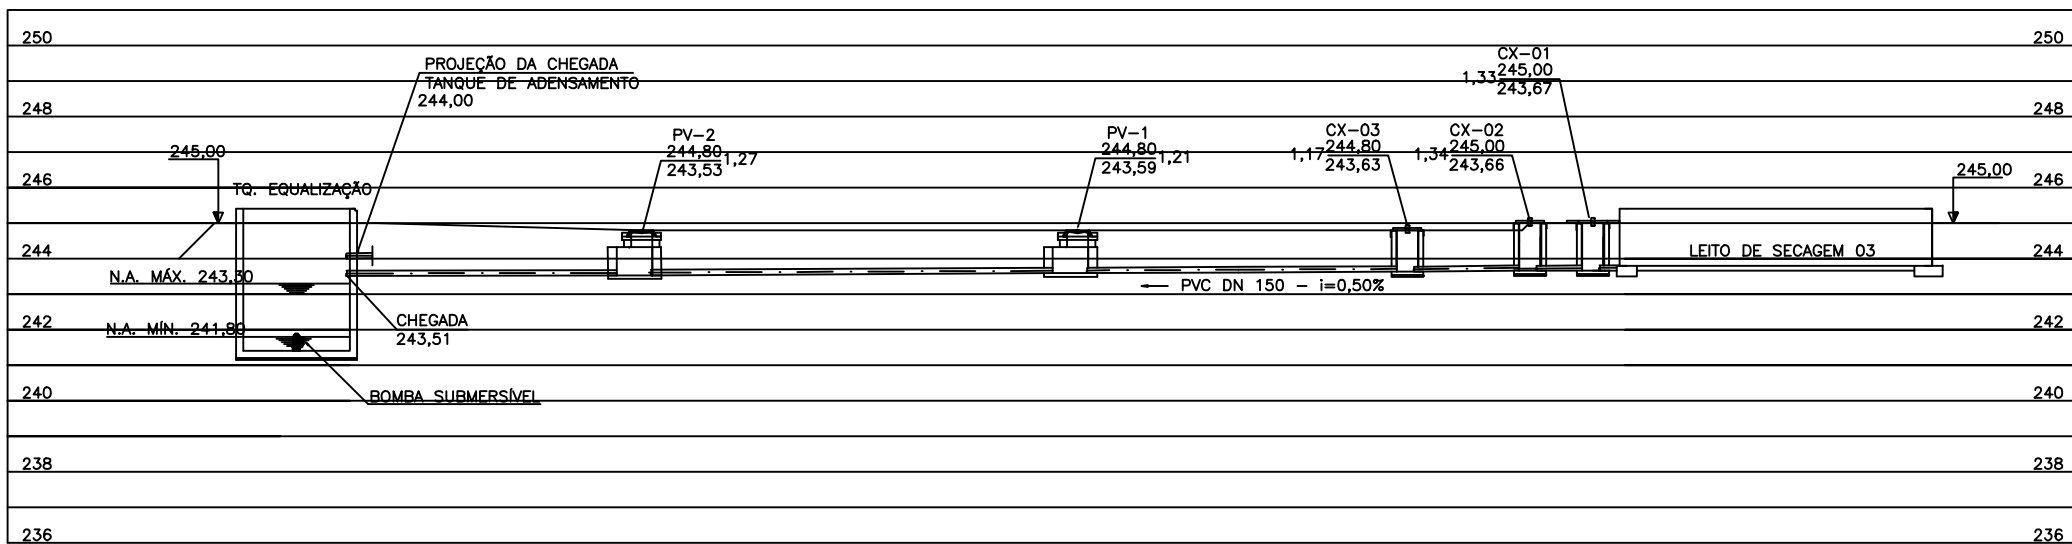

INTERLIGAÇÃO LEITOS DE SECAGEM/TANQUE DE SECAGEM
PERFIL

ESC.: 1:200

ESTE DESENHO É PROPRIEDADE DA
COMPANHIA ESPÍRITO SANTENSE DE
SANEAMENTO - CESAN E NÃO PODE
SER COPIADO SEM SUA AUTORIZAÇÃO.

NÚMEROS	TÍTULOS	Nº	LOCAL	DISCRIMINAÇÃO	DES.	DIV.	GER.	DATA
1	PRINCIPAIS DESENHOS DE REFERÊNCIA			REVISÃO				

CANCELAR E SUBSTITUIR O DESENHO NÚMERO:

CANCELO E SUBSTITUIR O DESENHO NÚMERO:

NÚMERO DE DESENHO: _____

CENTRO DE DOCUMENTAÇÃO
RECEBIDO: ____/____/____
Nº DOC.: _____ ASS.: _____
APROVAÇÃO CESAN:
ASS.: _____ MATR.: _____
UNID.: _____ DATA: ____/____/____
ESTA APROVAÇÃO NÃO ISENTA A CONTRATADA DE SUAS RESPONSABILIDADES LEGAIS.


EMITENTE: **ESCOAR**
Soluções e Consultoria Ambiental
PROJETADO: _____ COORDENADOR: _____
CREA: _____ REGIÃO: _____
DESENHO: _____ N° DES. PROJETISTA: _____
DATA: 17/03/2015
RESPONSÁVEL TÉCNICO: _____
CREA: 93.047/D - REGIÃO: MG, ART N°: _____ DATA: _____

EMISSION CESAN
PROJETADO: _____
CREA: _____
DESENHADO: _____
VERIFICADO: _____
DIVISÃO: _____
GERÊNCIA: _____

DATAS
MUNICÍPIO: ÁGUA DOCE DO NORTE | DISTRITO: SEDE | BAIRRO: _____
NOME DO EMPREENDIMENTO: AMPLIAÇÃO DO SISTEMA ABASTECIMENTO DE ÁGUA DE ÁGUA DOCE DO NORTE-ES
TÍTULO: SISTEMA DE ABASTECIMENTO DE ÁGUA DE ÁGUA DOCE DO NORTE-ES
ESTÁÇÃO DE TRATAMENTO DE ÁGUA - INTERLIGAÇÃO DO SISTEMA
PERFIS
ESCALA: INDICADAS | FOLHA: 05 / 38 | N° CESAN: B-013-000-40-5-XX-0019 | REV: 0


NOTAS :

- 1- DIMENSÕES EM METROS E DIÂMETROS EM MILÍMETROS, SALVO INDICAÇÃO CONTRÁRIA.
- 2- A INTERLIGAÇÃO NO RESERVATÓRIO EXISTENTE DEVERÁ SER ADEQUADA "IN LOCO".
- 3- A LISTAGEM DAS PEÇAS E ACESSÓRIOS DAS CAIXAS ENCONTRA-SE NA FRANCHA B-013-000-40-5-XX-0018.

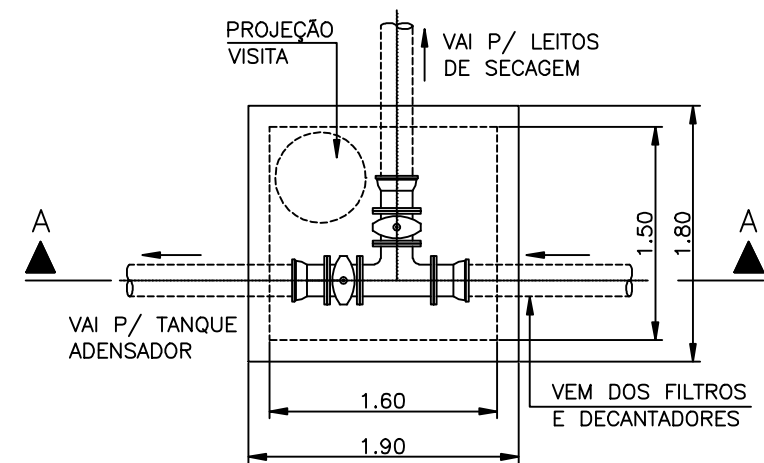


CAIXA DE DESCARGA DO SIFÃO
PLANTA BAIXA

ESC.: 1:50

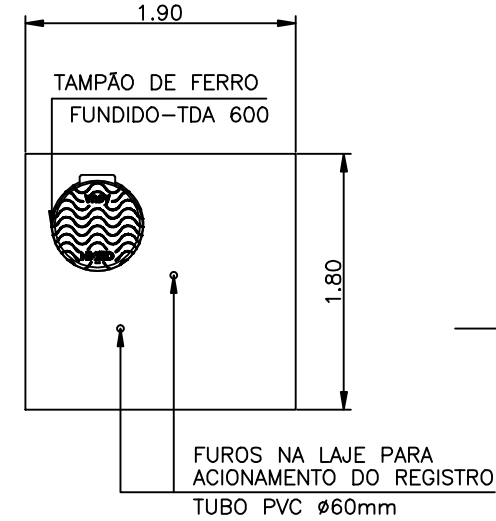


CAIXA DE DESCARGA DO SIFÃO
PLANTA DE COBERTURA

ESC.: 1:50

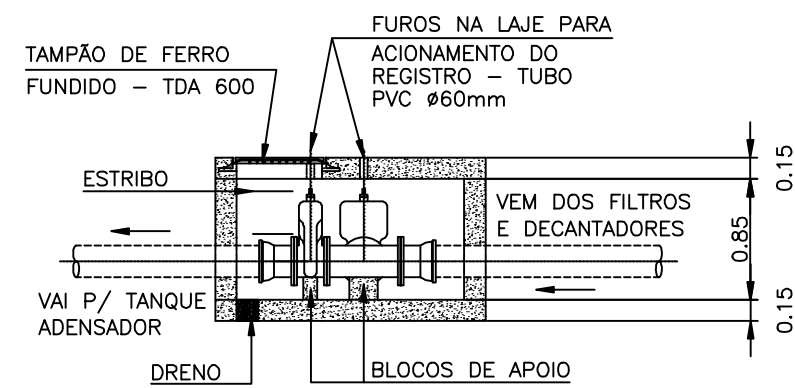

CORTE AA

ESC.: 1:50

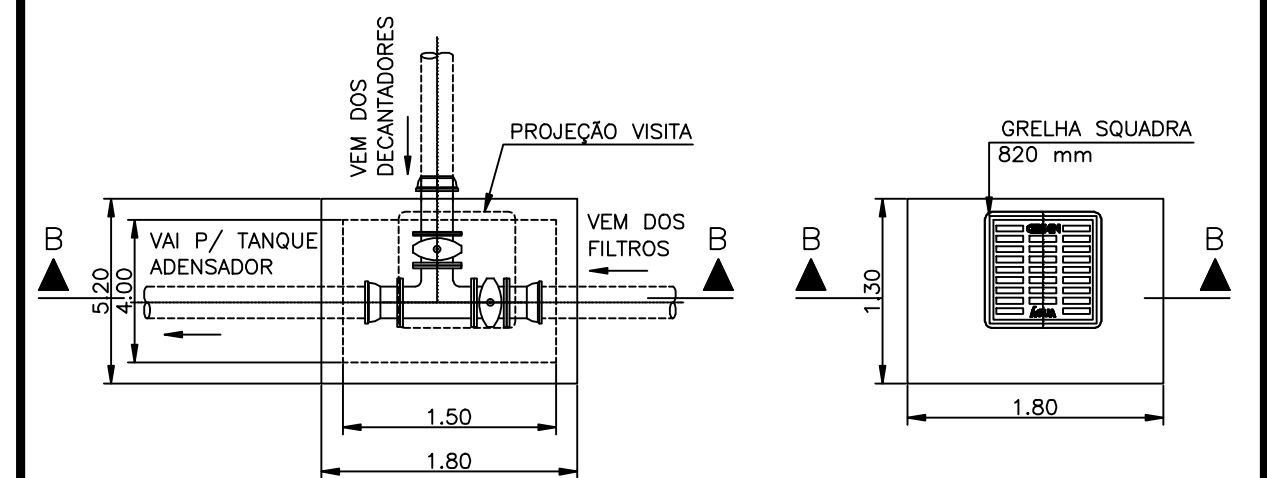


CAIXA DE MANOBRA
PLANTA BAIXA

ESC.: 1:50

CAIXA DE MANOBRA
PLANTA DE COBERTURA

ESC.: 1:50

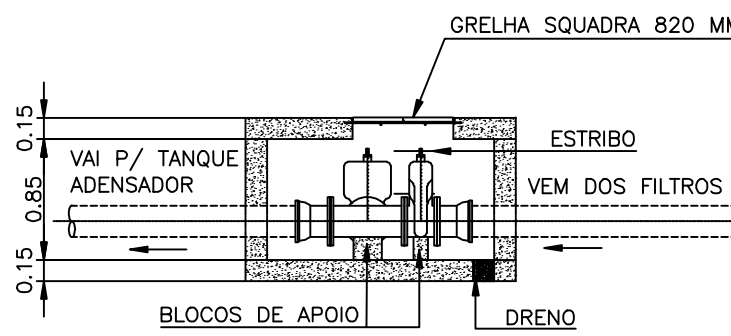

CORTE BB

ESC.: 1:50