







D

LEGENDA :

———— TERRENO NATURAL

———— GREIDE PROJETADO

ESTACA	ÁREA ATERRO	ÁREA CORTE	VOL. ATERRO	VOL. CORTE	V. ACUM. ATERRO	V. ACUM. CORTE
3+0.00	0.93	0.28	6.70	2.70	25.27	136.68
3+10.00	3.12	0.07	20.29	1.73	45.66	138.41
4+0.00	5.66	0.37	45.63	2.19	91.10	140.80
4+10.00	1.06	0.06	36.23	2.23	126.33	142.62
5+0.00	0.26	0.34	6.61	2.12	132.83	144.96
5+10.00	0.00	5.45	1.36	30.04	134.29	174.99

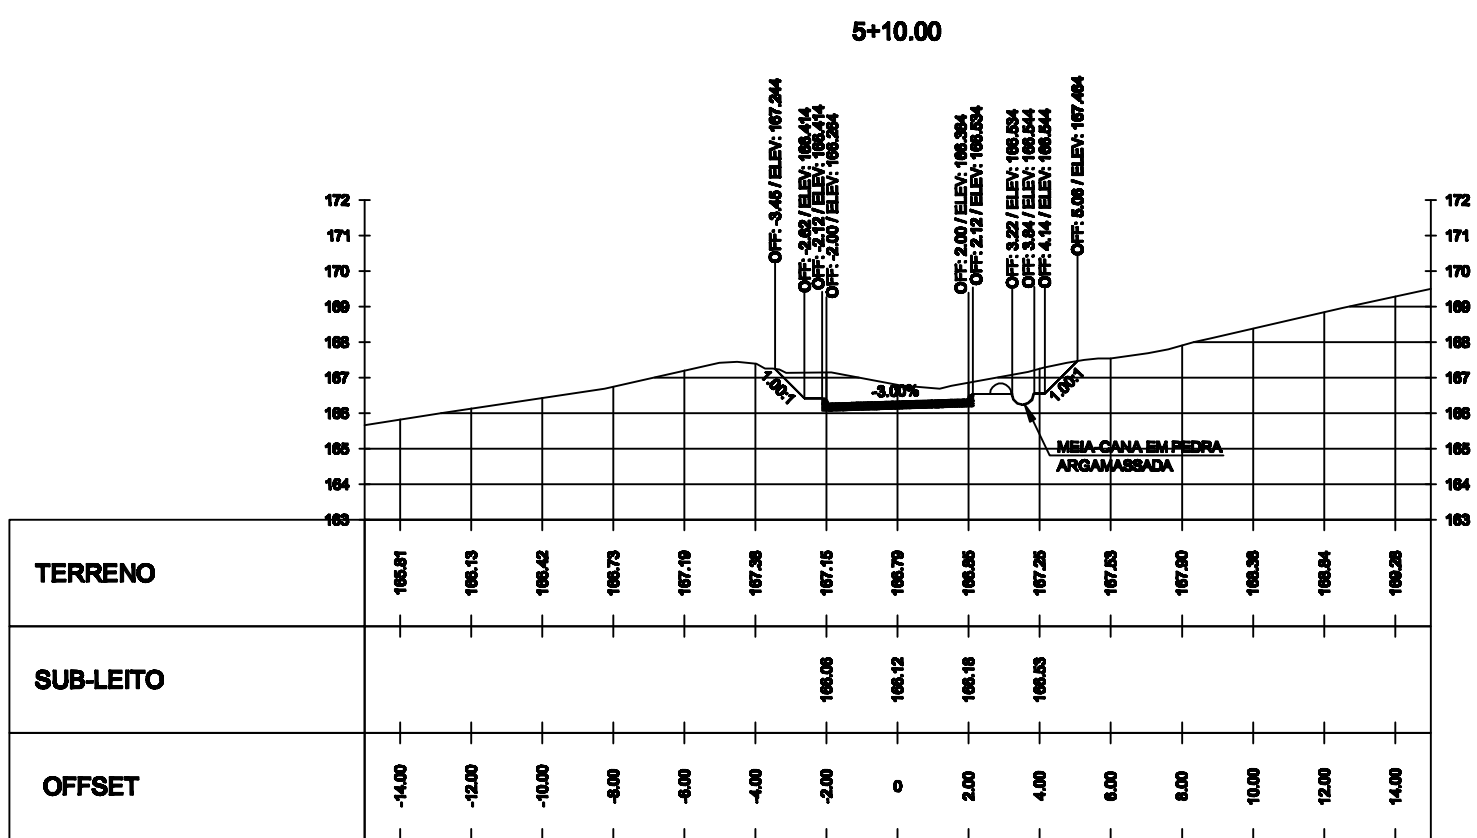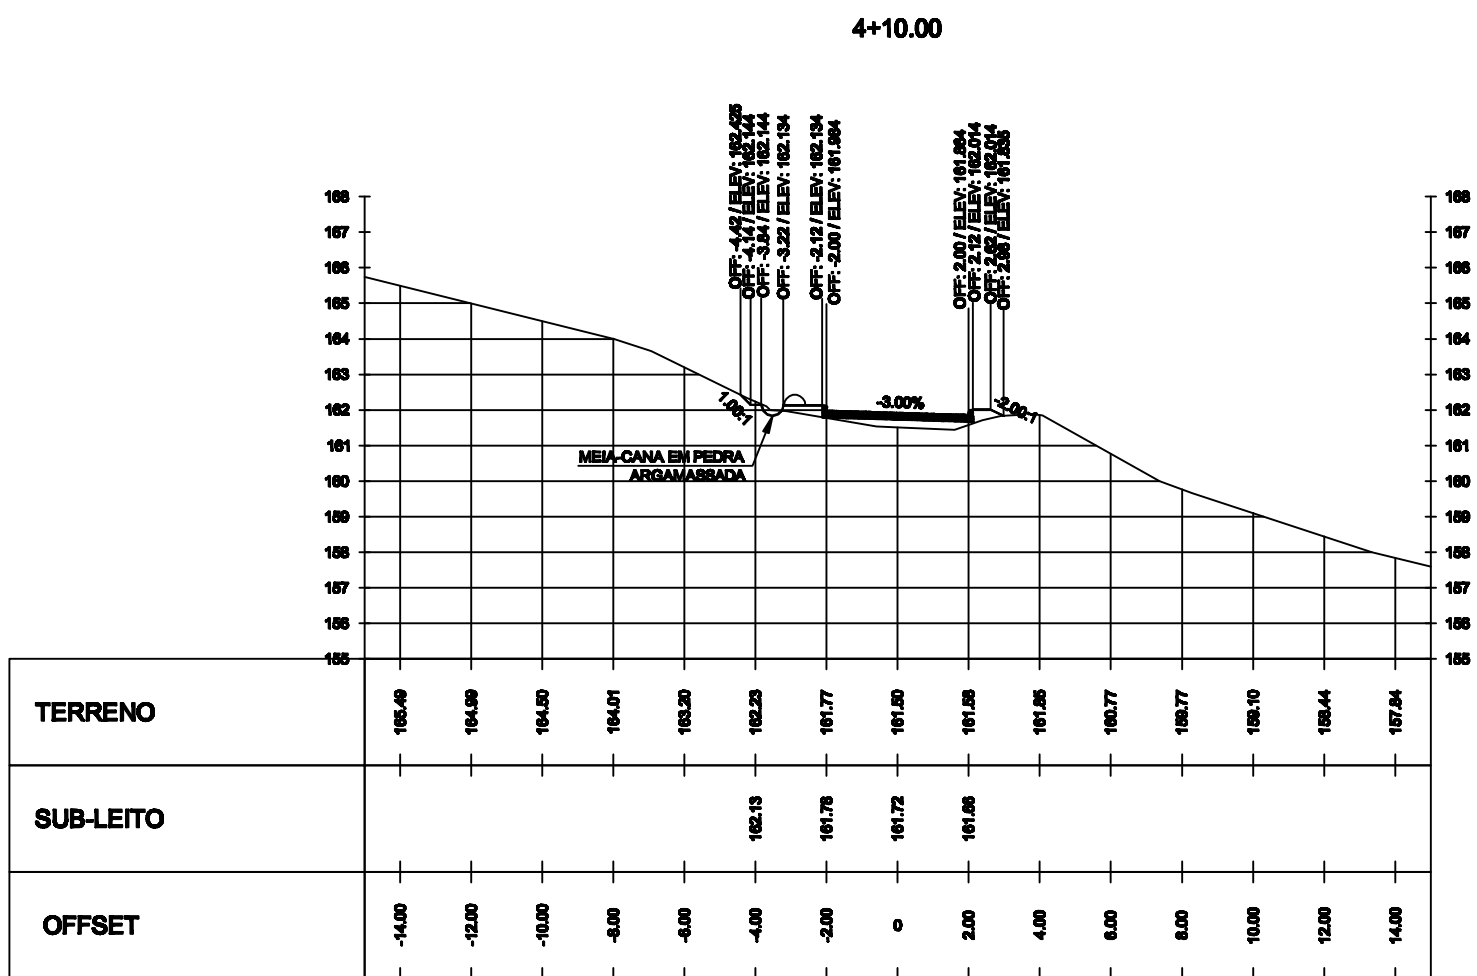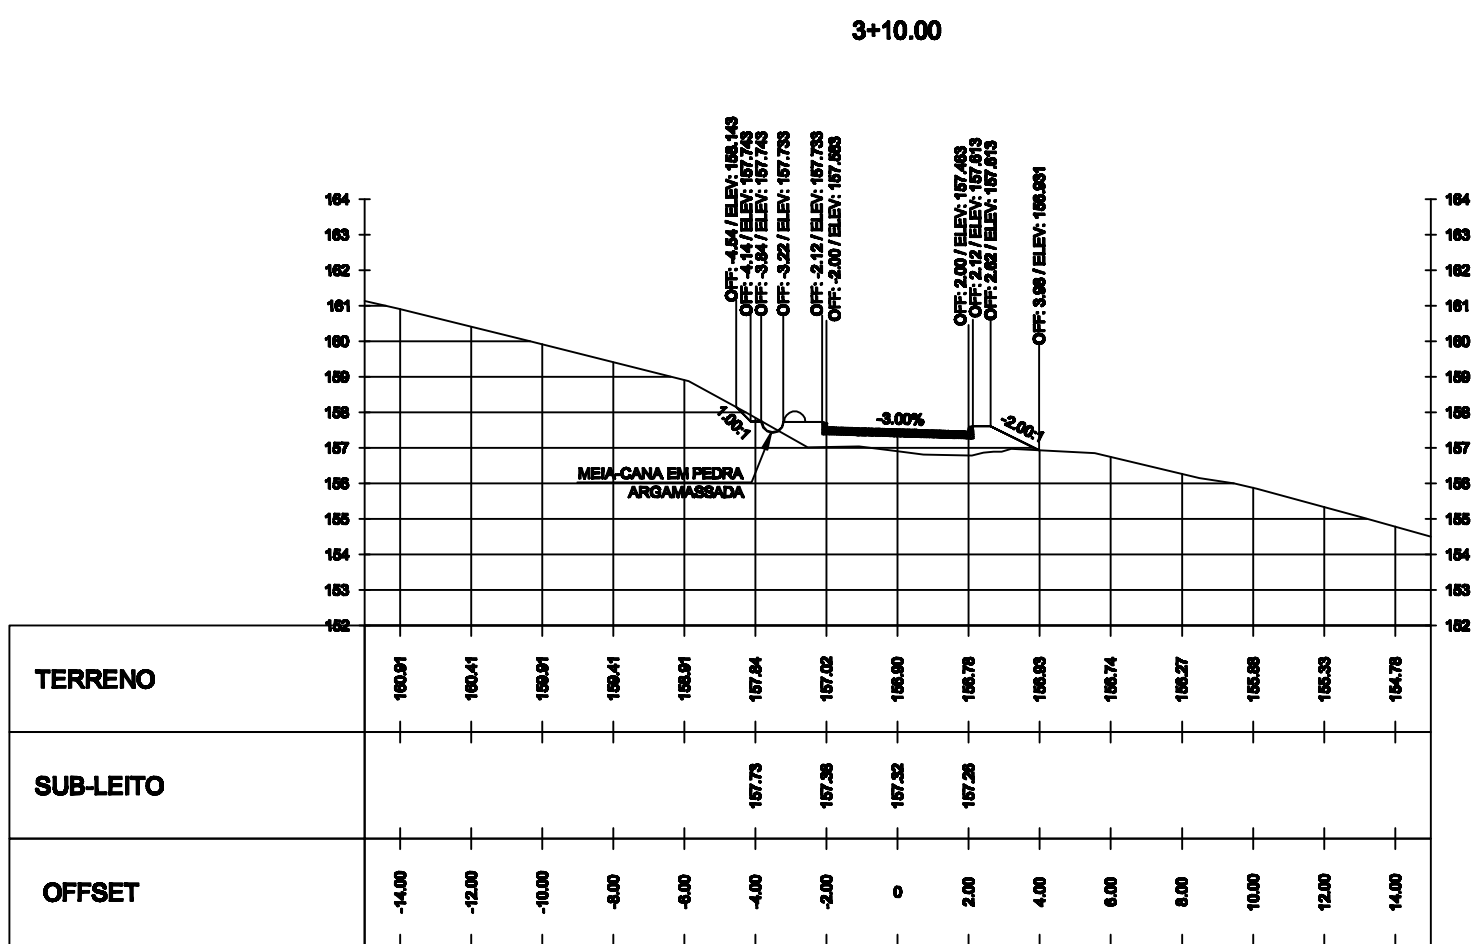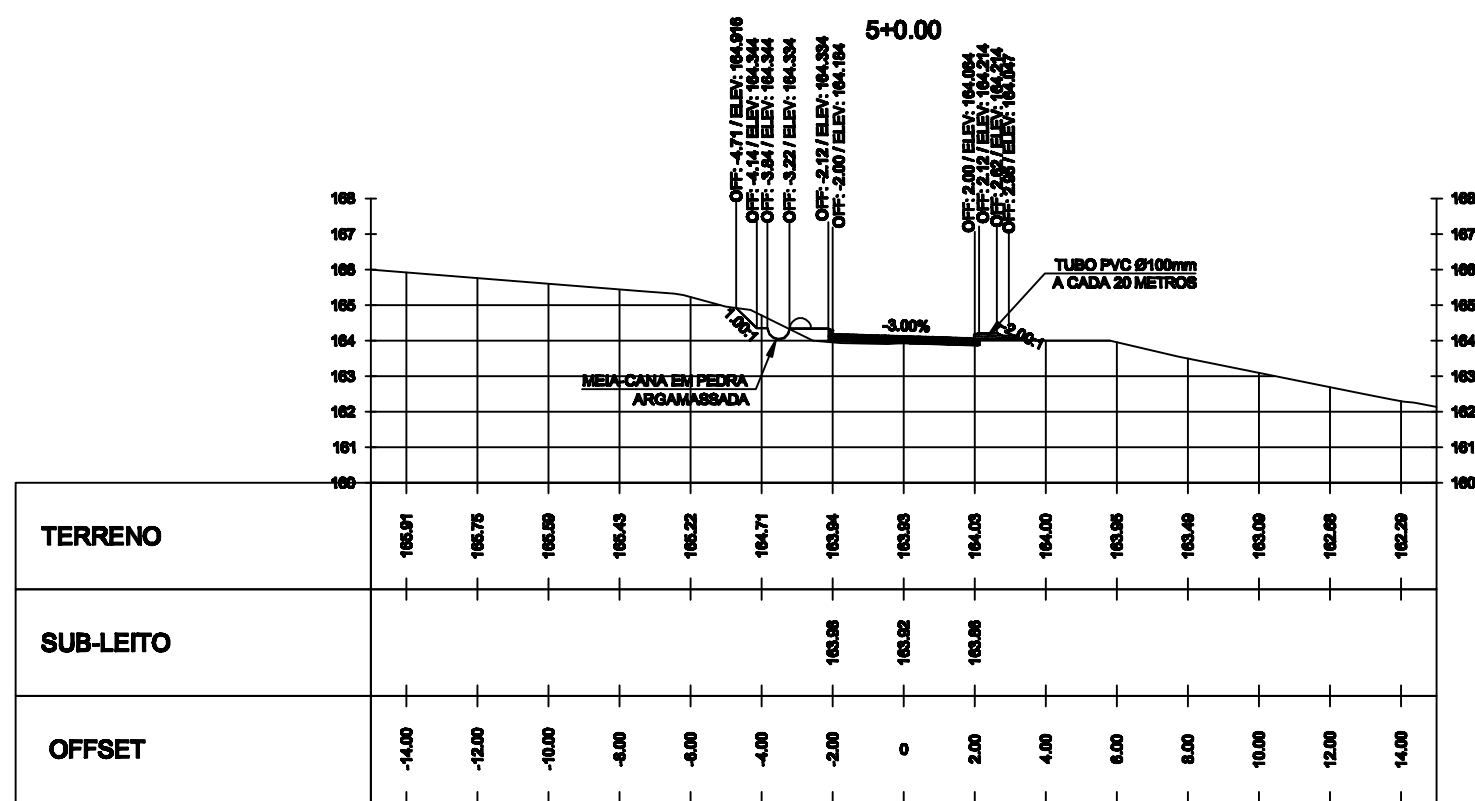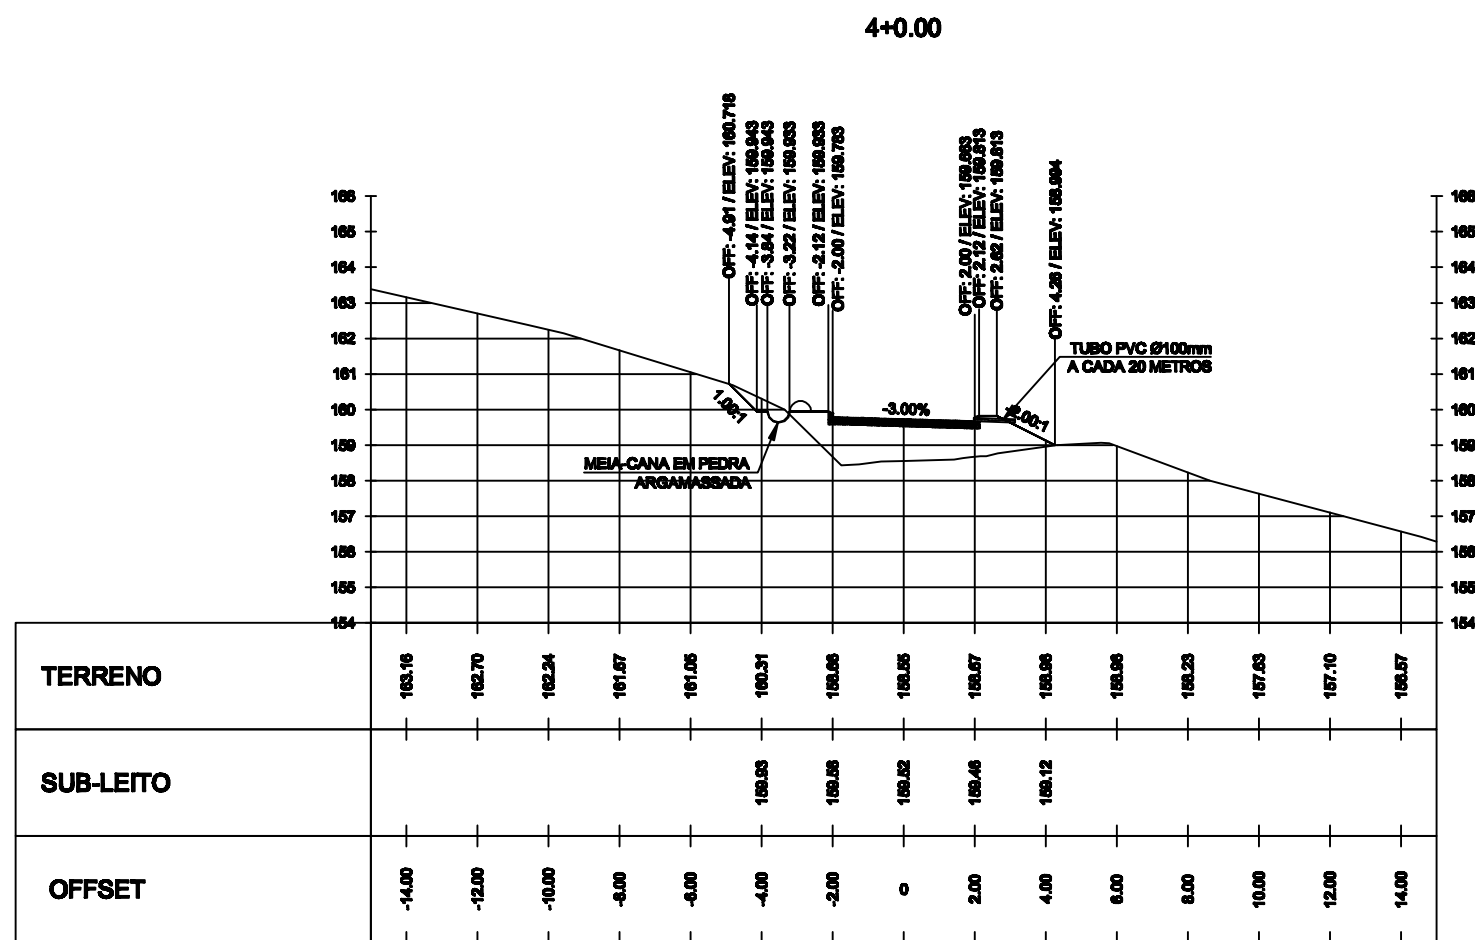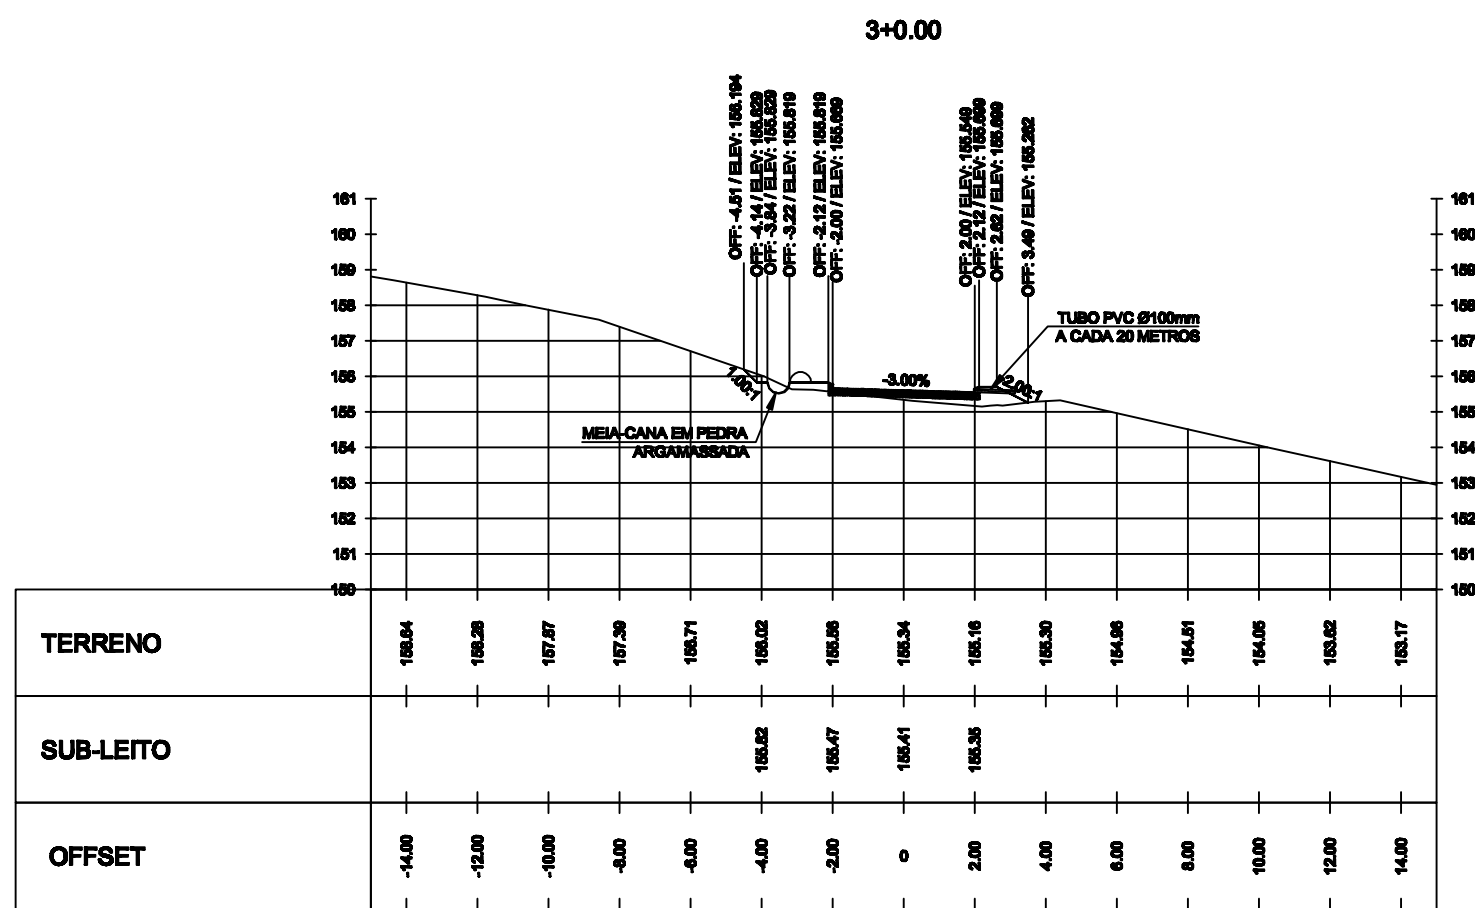

NÚMEROS	TÍTULOS	Nº	LOCAL	DISCRIMINAÇÃO	DES.	DIV.	GER.	DATA	
PRINCIPAIS DESENHOS DE REFERÊNCIA		REVISÃO							

ESTA APROVAÇÃO NÃO ISENTA A CONTRATADA
DE SUAS RESPONSABILIDADES LEGAIS.

RESPONSÁVEL TÉCNICO: DANIEL RIBEIRO PEREIRA
CREA: 93.047/D REGIÃO: MG ART N°: DATA:

GERÊNCIA: _____
[—GEP. ENG. DOUGLAS OLIVEIRA COLUZI]



MUNICÍPIO: ÁGUA BRANCA	DISTRITO: SEDE	BAIRRO:
NOME DO EMPREENDIMENTO: AMPLIAÇÃO DO SISTEMA ABASTECIMENTO DE ÁGUA BRANCA		
TÍTULO: SISTEMA DE ABASTECIMENTO DE ÁGUA DE ÁGUA BRANCA-ES/SEDE ESTAÇÃO DE TRATAMENTO DE ÁGUA ACESSO – SEÇÕES GEOMÉTRICAS		

ESCALA: 1:200	FOLHA: 12 / 42	Nº CESAN B-021-000-40-5-XX-0022	REV: 0
---------------	----------------	------------------------------------	--------