
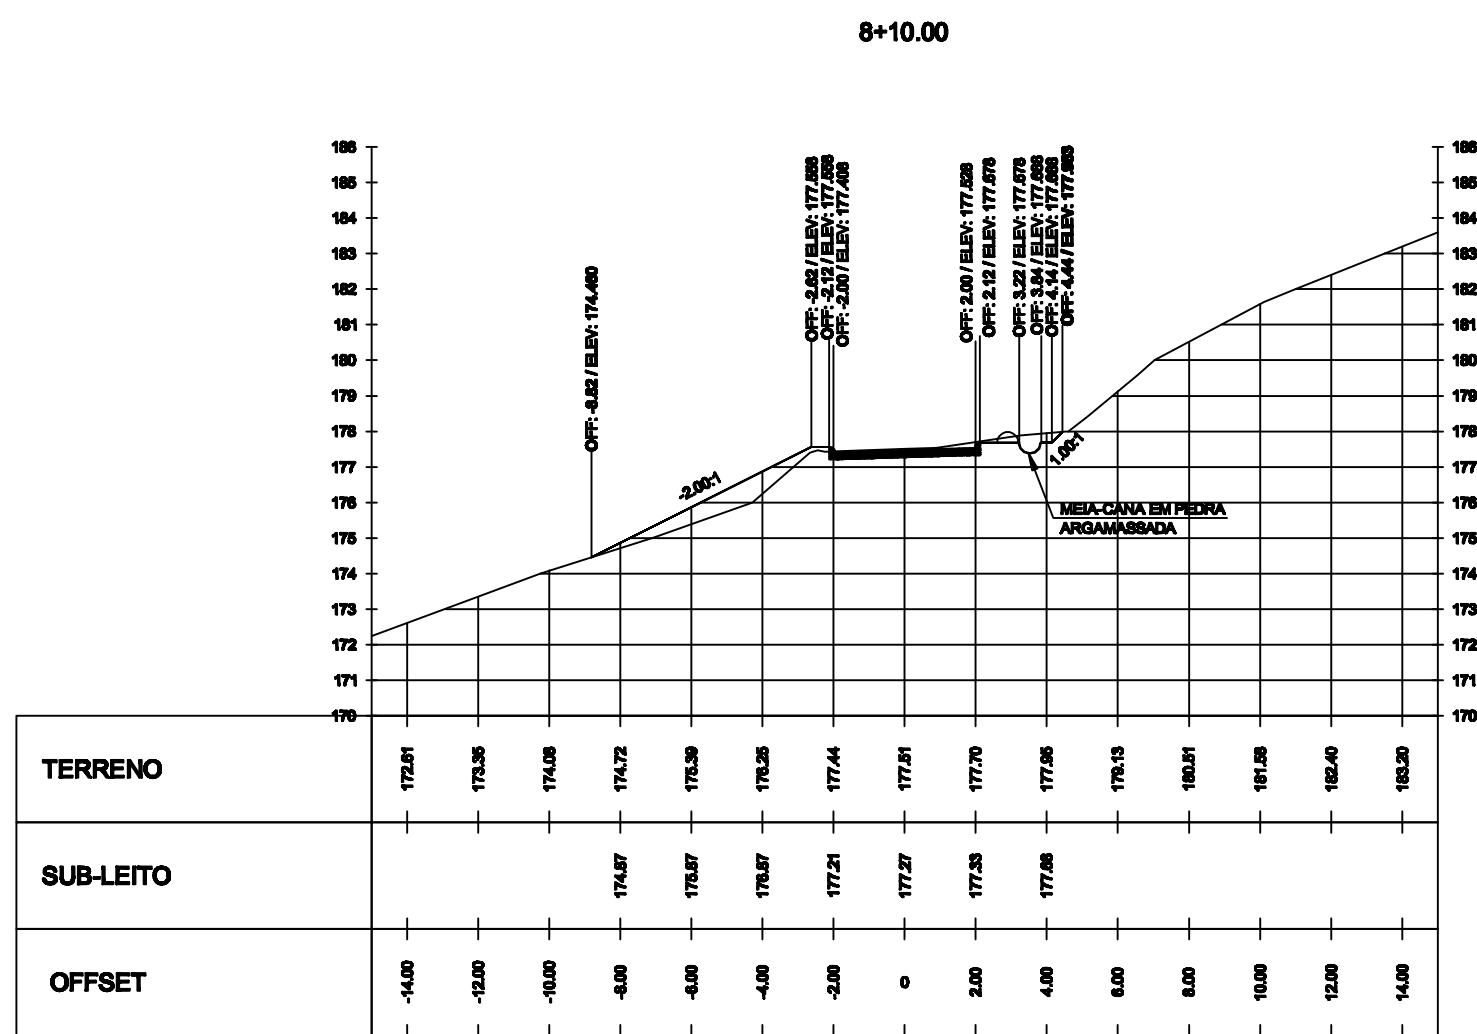


ESTE DESENHO É PROPRIEDADE DA
COMPANHIA ESPÍRITO SANTENSE DE
SANEAMENTO – CESAN E NÃO PODE
SER COPIADO SEM SUA AUTORIZAÇÃO.

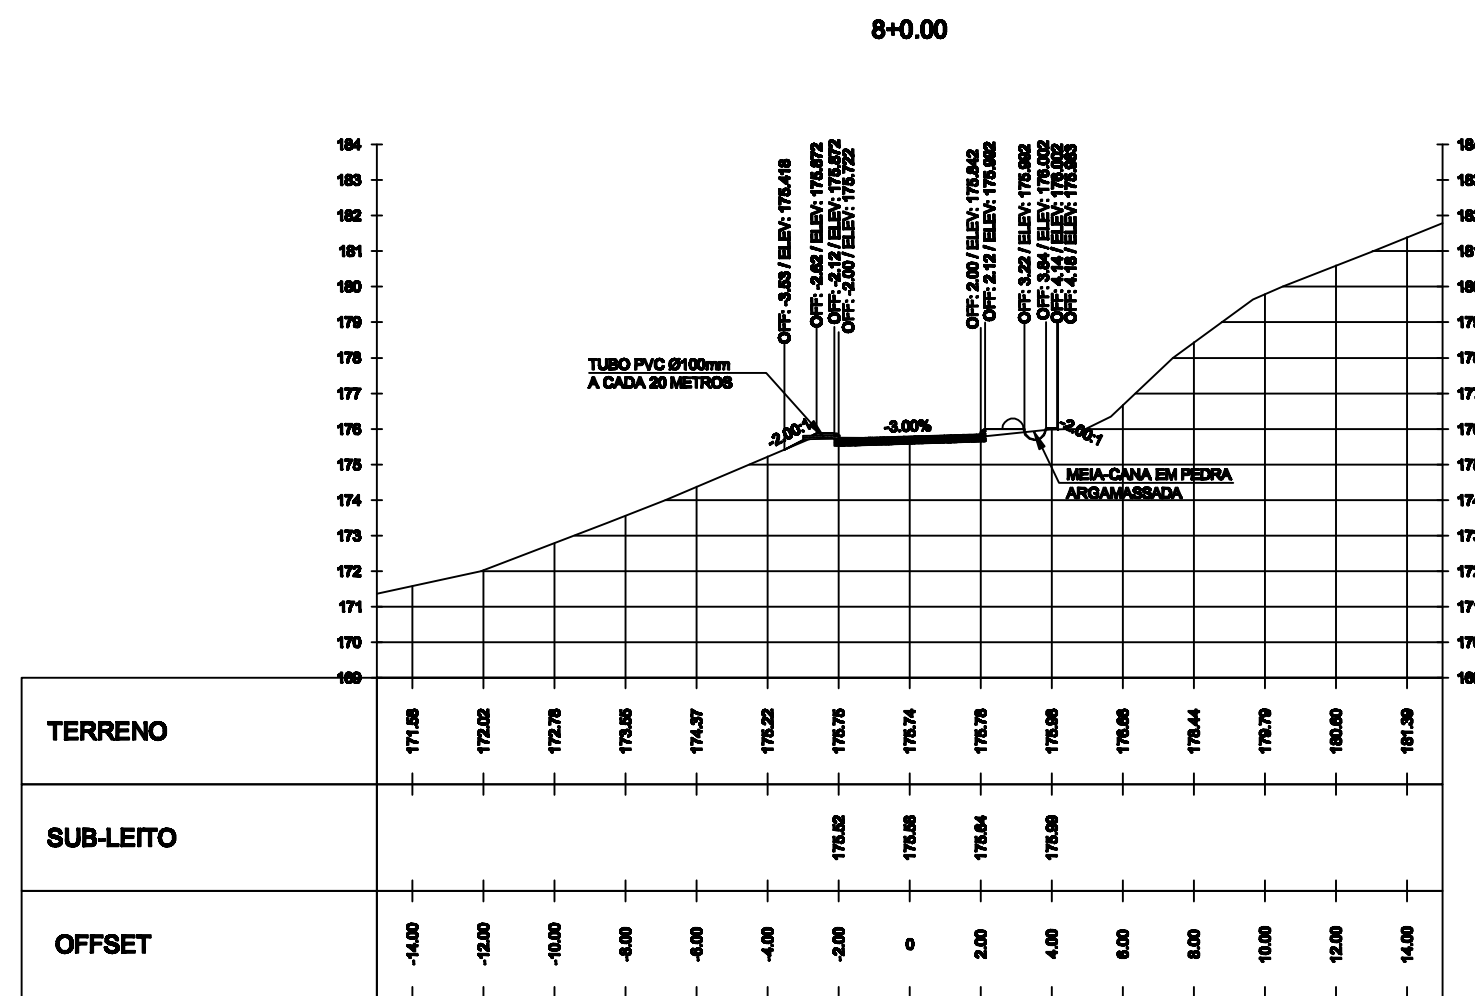

_____ TERRENO NATURAL
_____ GREIDE PROJETO

QUADRO DE VOLUMES						
ESTACA	ÁREA ATERRO	ÁREA CORTE	VOL. ATERRO	VOL. CORTE	V. ACUM. ATERRO	V. ACUM. CORTE
6+0.00	0.00	8.78	0.00	74.79	134.29	248.77
6+10.00	0.00	10.00	0.00	83.80	134.29	343.57
7+0.00	0.00	4.39	0.00	71.82	134.29	415.09
7+10.00	0.08	2.36	0.39	33.40	134.69	448.99
8+0.00	0.27	0.91	1.74	16.26	139.42	465.24
8+10.00	2.47	1.71	13.72	13.10	160.14	478.34

NÚMEROS	TÍTULOS	Nº	LOCAL	DISCRIMINAÇÃO	DES.	DIV.	GER.	DATA	
PRINCIPAIS DESENHOS DE REFERÊNCIA		REVISÃO							

ESTA APROVAÇÃO NÃO ISENTA A CONTRATADA
DE SUAS RESPONSABILIDADES LEGAIS.

CREA: 93.047/D REGIÃO: MG ART N°: DATA:

GERÊNCIA: _____

--	--

		
MUNICÍPIO: ÁGUA BRANCA	DISTRITO: SEDE	BAIRRO:
NOME DO EMPREENDIMENTO: AMPLIAÇÃO DO SISTEMA ABASTECIMENTO DE ÁGUA BRANCA		
TÍTULO: SISTEMA DE ABASTECIMENTO DE ÁGUA DE ÁGUA BRANCA-ES/SEDE		
ESTAÇÃO DE TRATAMENTO DE ÁGUA		
ACESSO – SEÇÕES GEOMÉTRICAS		
ESCALA: 1:200	FOLHA: 13 / 42	N° CESAN B-021-000-40-5-XX-0023 REV 0