


CONFIGURAÇÃO DE PENAS:


PENA ESP. COR

01	0.1	07
02	0.2	07
03	0.3	07
04	0.4	07
05	0.5	07
06	0.6	07
07	0.25	07
08	0.09	07
09	0.15	07
REST.	0.13	COL.


DETALHE – ABRIGO DO CENTRO DE CONTROLE DE MOTORES

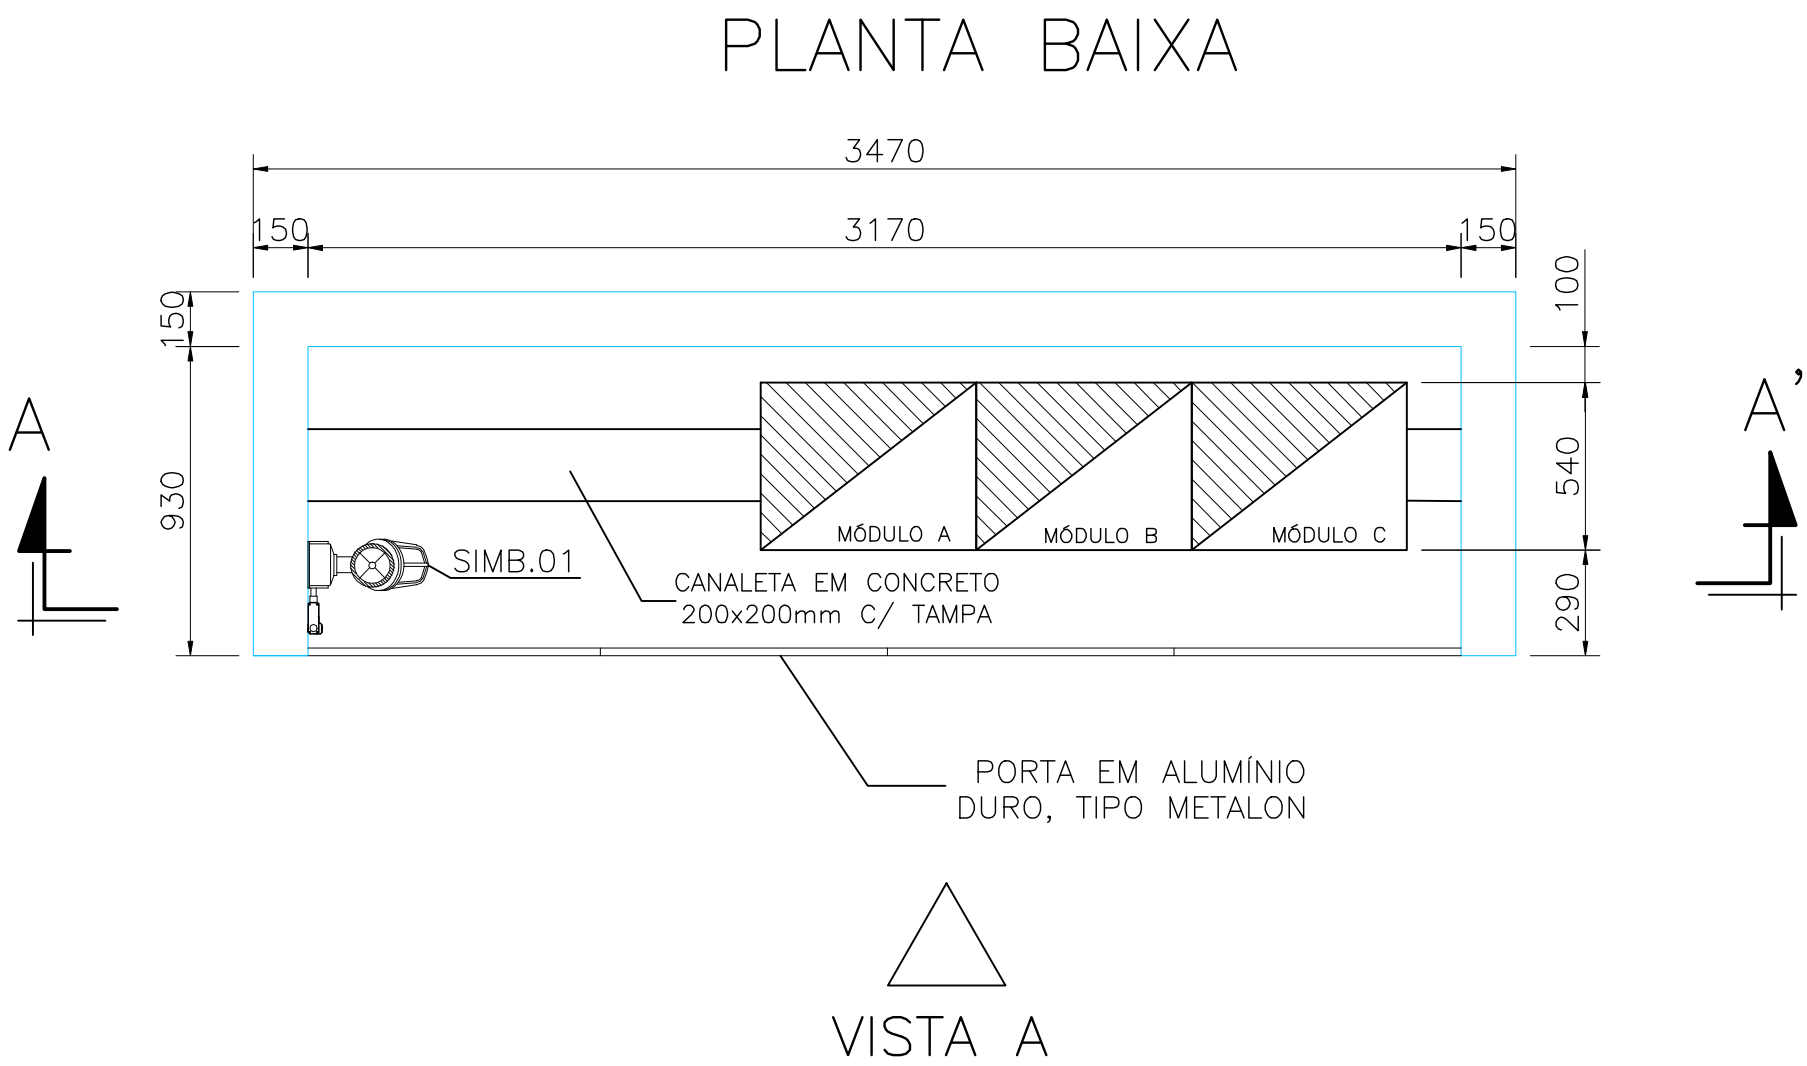


DETALHE – INTERRUPTOR E TOMADA DE SERVIÇO NO ABRIGO DO CCM

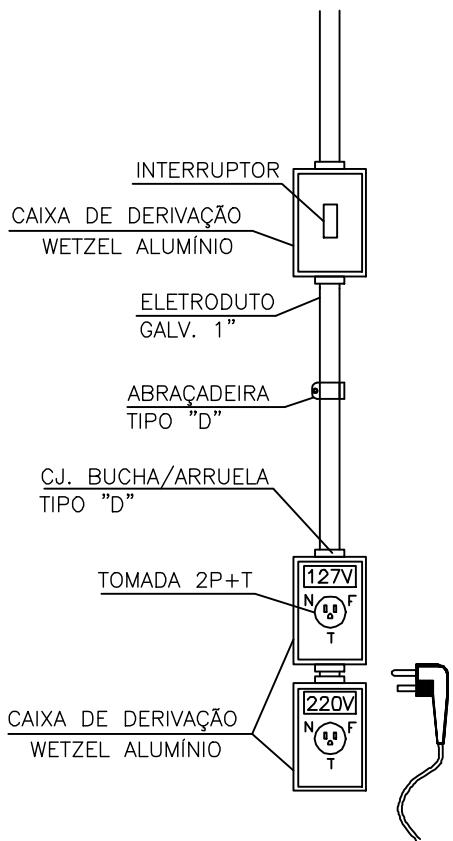

CORTE AA’

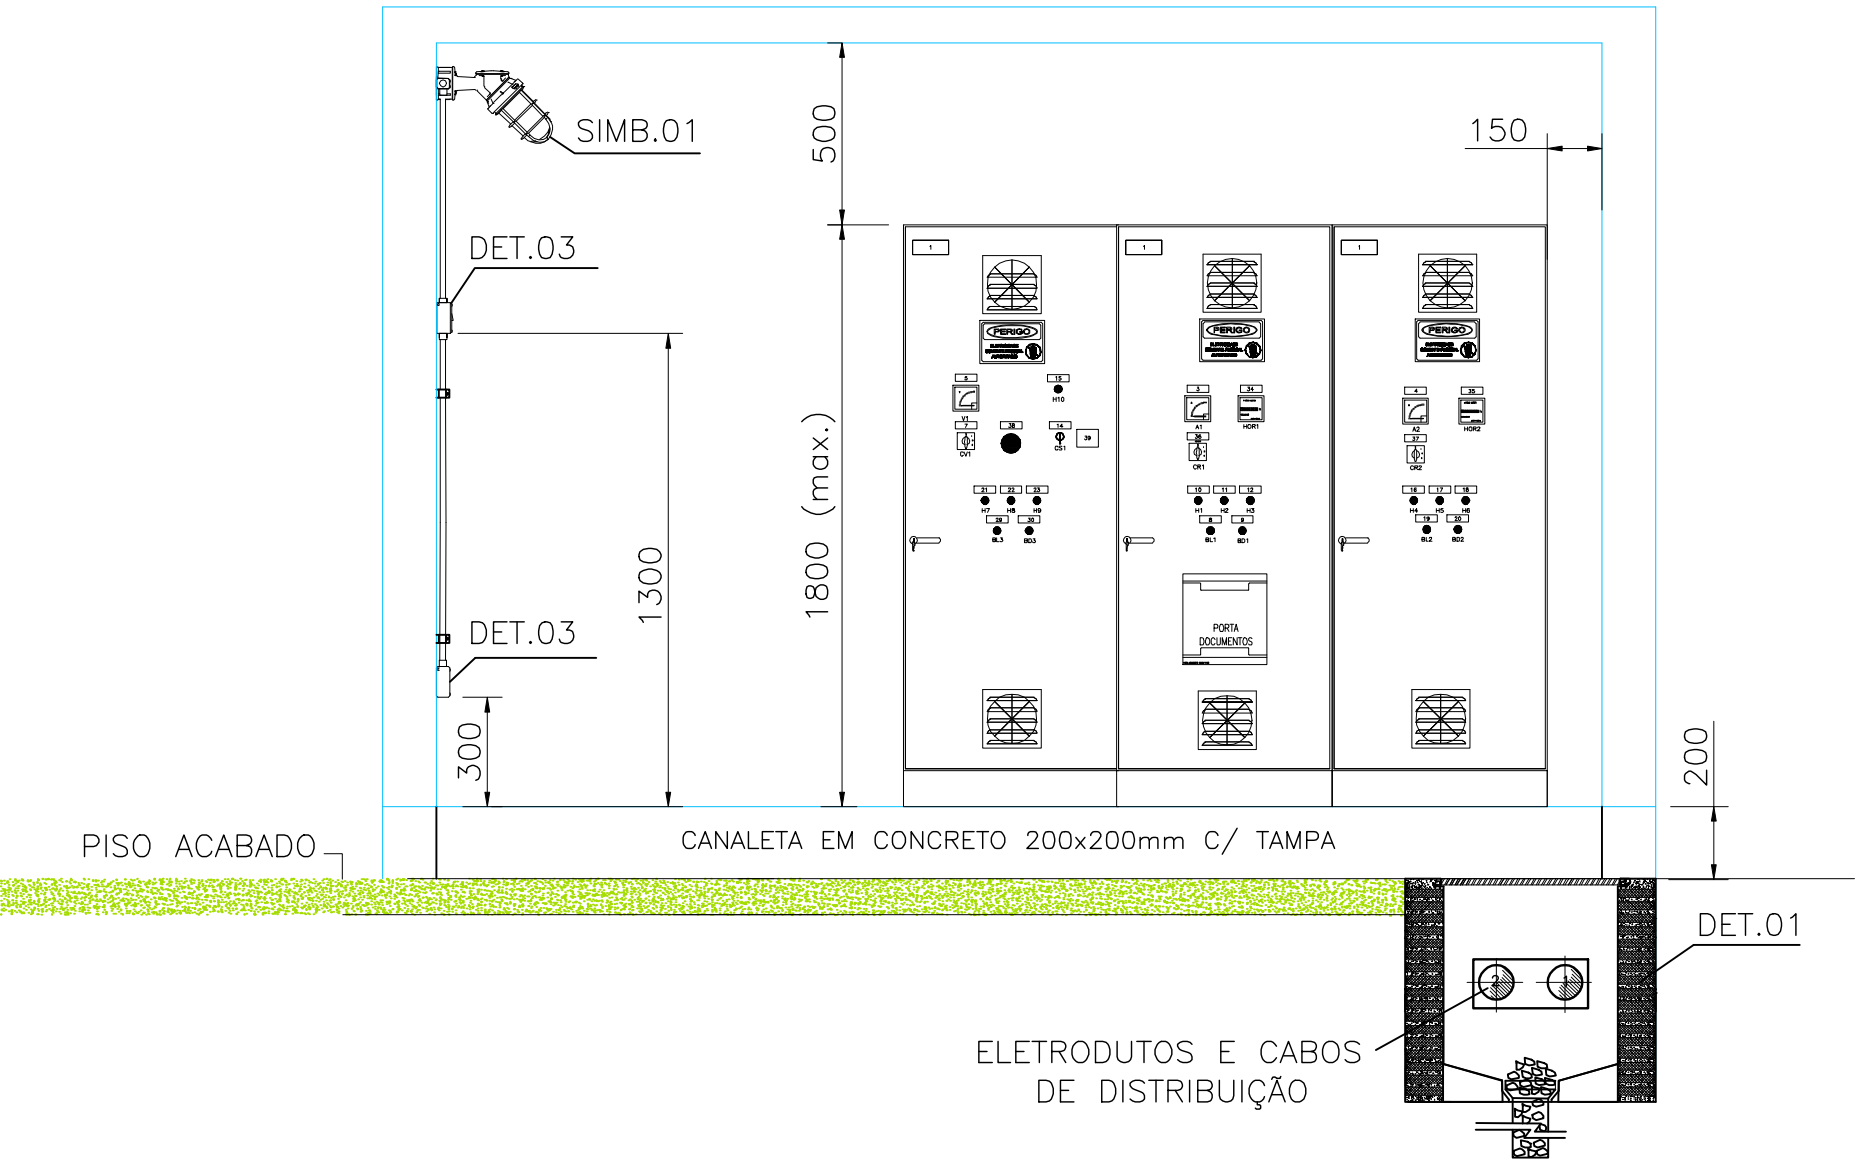

VISTA A

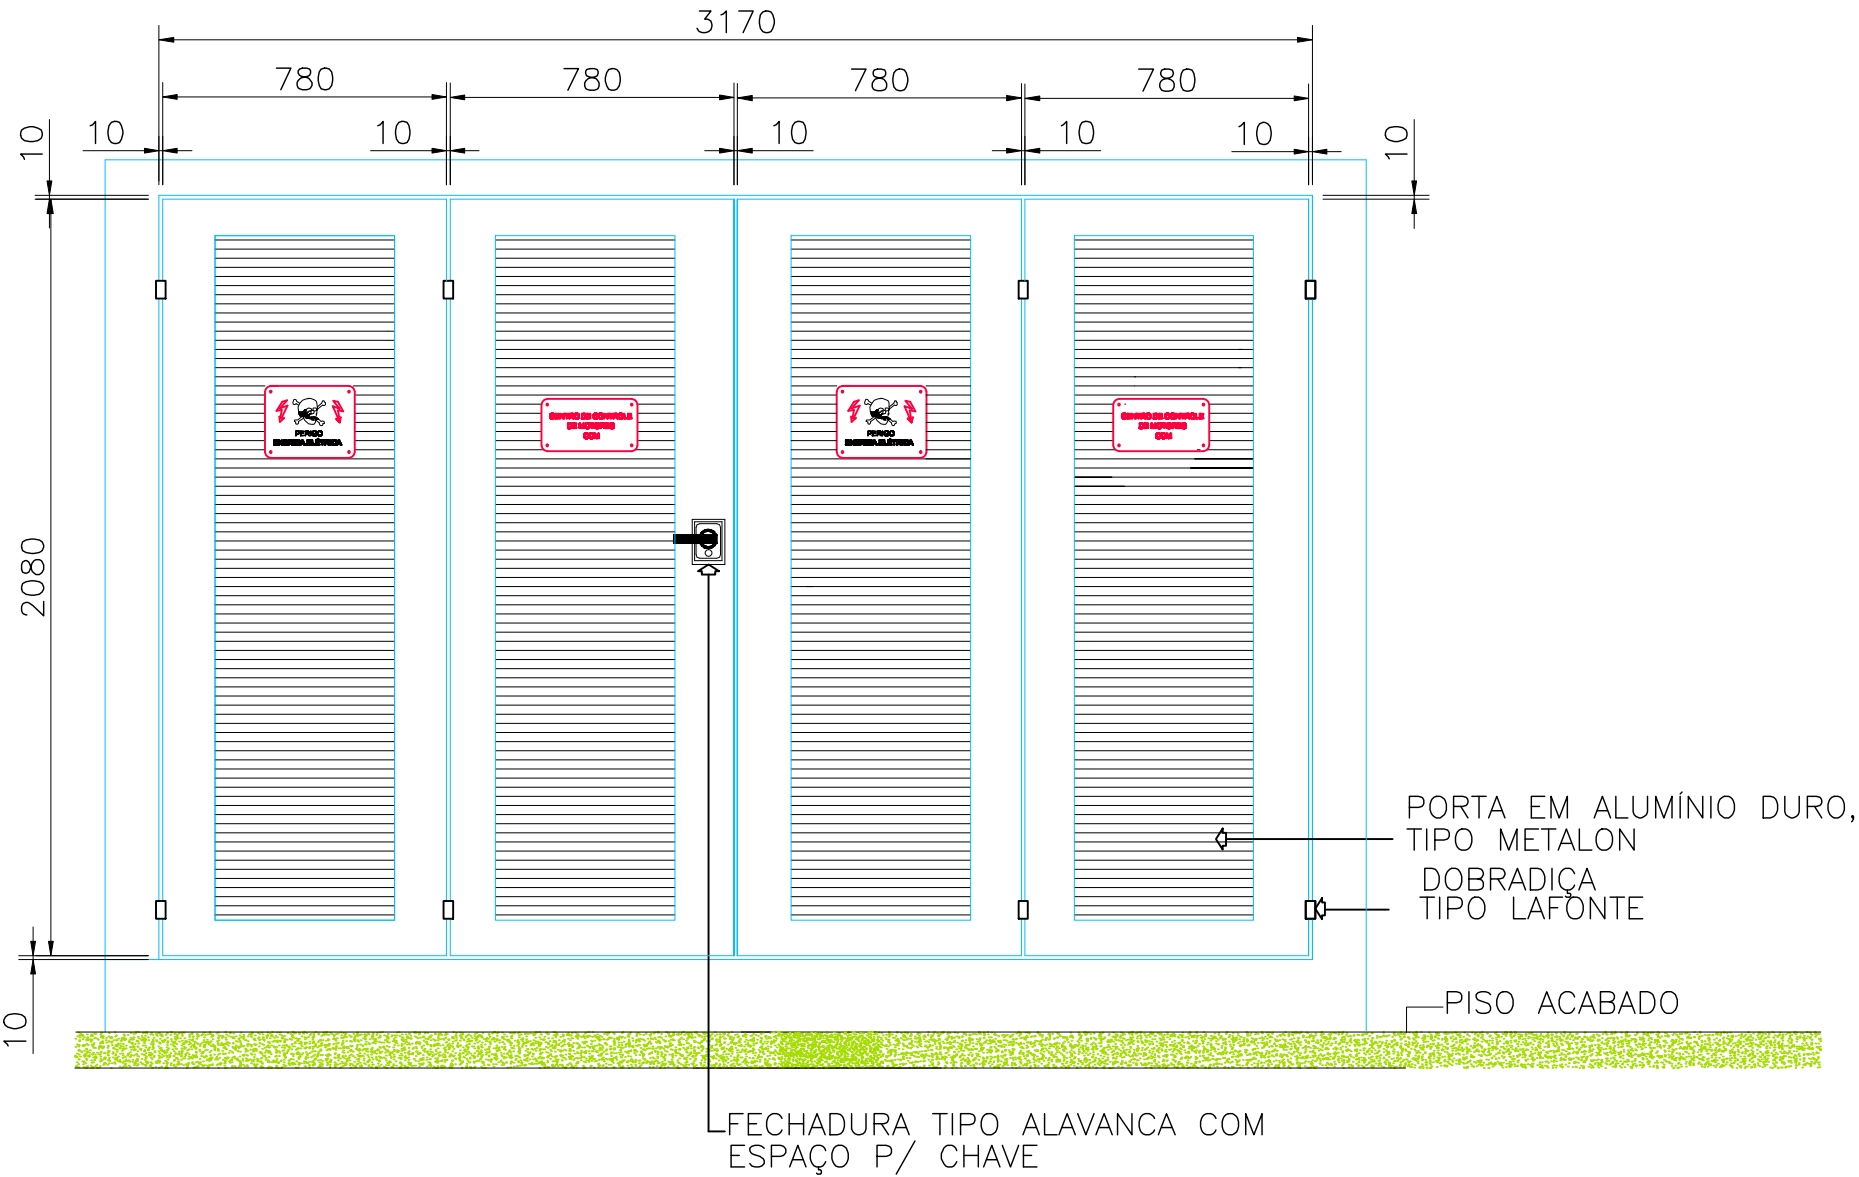

RESPONSÁVEIS TÉCNICOS:

GERÊNCIA DE EXPANSÃO (I–GEP): DOUGLAS OLIVEIRA COUZI
DIVISÃO DE PROJETOS (I–DPJ): CARINA DA ROSS REZENDE
TÉCNICO PROJETISTA: CAMILA FARIAS LÍRIO NASCIMENTO
DATA DE APROVAÇÃO: AGO/2014 REVISÃO: 01

REFERÊNCIAS ANTERIORES:

A–045–000–80–5–XX–01329 REV1

TODOS OS PROJETOS PADRÕES DEVERÃO, QUANDO NECESSÁRIO, SER AJUSTADOS, EM TEMPO HÁBIL PARA A EXECUÇÃO DA OBRA, ATENDENDO AS ESPECIFICIDADES DE CADA PROJETO, ADEQUANDO–OS AO LOCAL DE CONSTRUÇÃO.



PADRONIZAÇÃO

DETALHES ELÉTRICOS	DT-227
--------------------	--------

ABRIGO DO CENTRO DE CONTROLE
DETALHES GERAIS