CONFIGURAÇÃO DE PENAS P/ PLOTAGEM

COR		ESP.
1	07	0,1
2	07	0,2
3	07	0,3
4	07	0,4
5	07	0,5
6	07	0,6
7	07	0,25
8	07	0,09
9	07	0,15
140	140	0,15
162	162	0,15

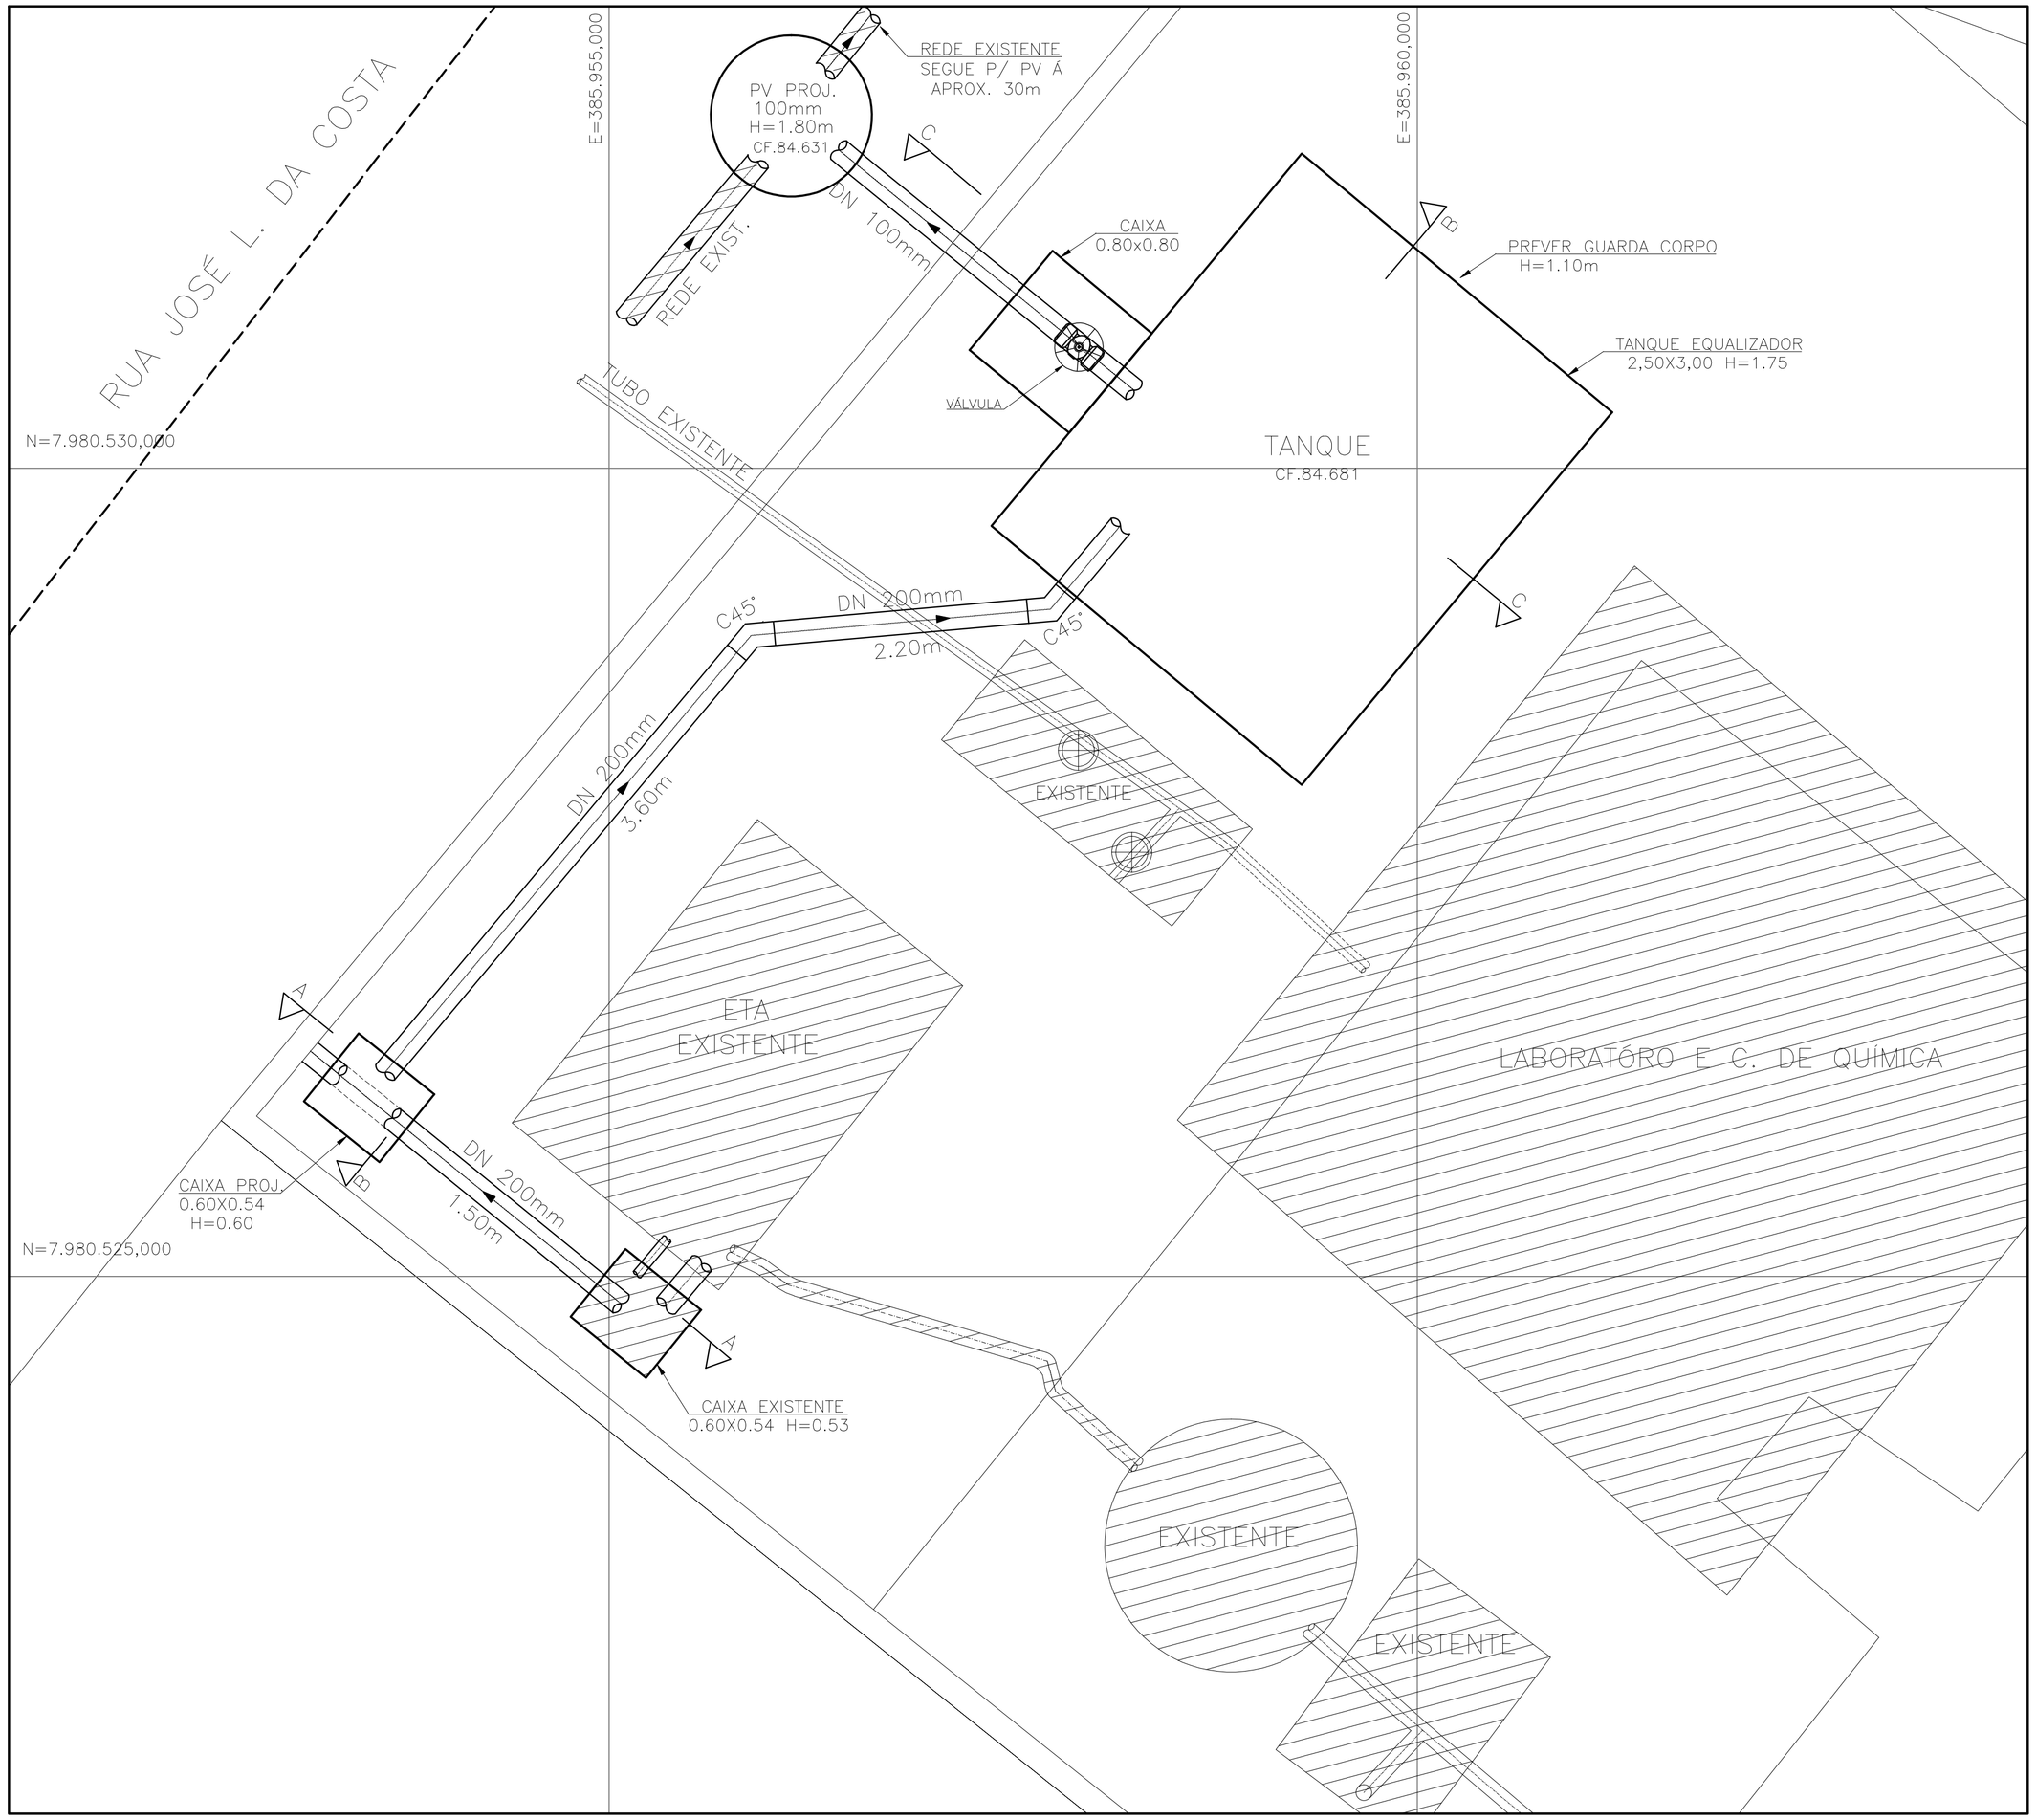

IMPLANTAÇÃO / TUBULAÇÕES

ESCALA 1/50

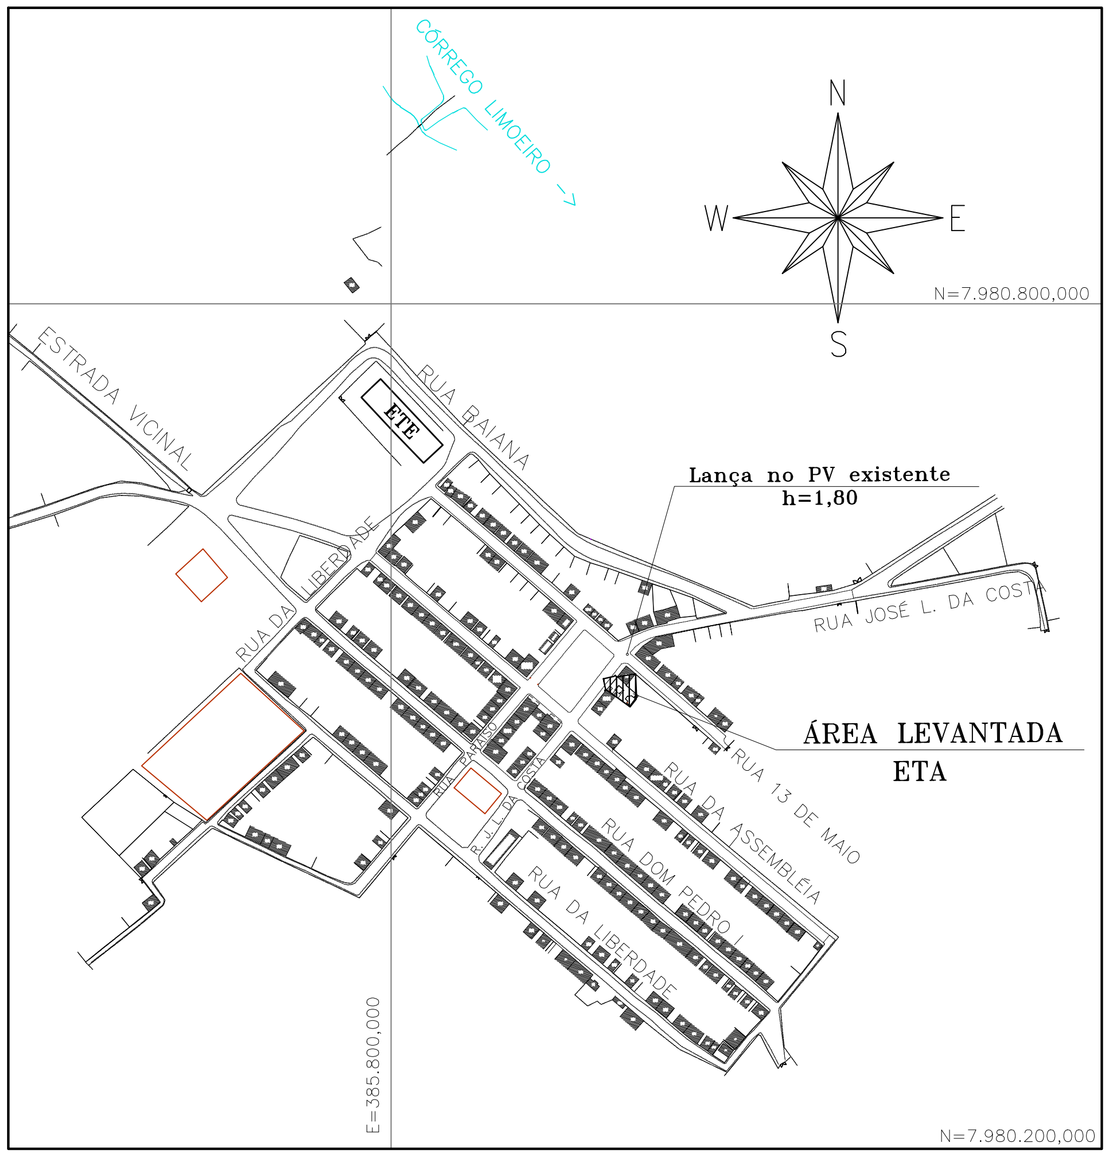

PLANTA DE SITUAÇÃO

ESCALA 1/6000

1– DIMENSÕES EM METROS E DIÂMETROS EM MILÍMETROS, SALVO INDICAÇÃO CONTRÁRIA.

RELAÇÃO DE MATERIAL – INTERLIGAÇÕES

ITEM	DISCRIMINAÇÃO	MAT.	DN	QUANT	UNID
01	TUBO EB 644	PVC	200	12,00	m
02	CURVA 45°	PVC	200	02	pç
03	TUBO EB 644	PVC	100	30,00	m
04	VÁLVULA VOLANTE C/ CABEÇOTE (EURO 24)	PVC	100	01	pç
05	CAP	PVC	200	01	pç
06	TAMPA	–	–	01	pç

ESTE DESENHO É PROPRIEDADE DA COMPANHIA ESPÍRITO SANTENSE DE SANEAMENTO – CESAN E NÃO PODE SER COPIADO SEM SUA AUTORIZAÇÃO.

NÚMEROS	TÍTULOS
PRINCIPAIS DESENHOS DE REFERÊNCIA	

Nº	LOCAL	DISCRIMINAÇÃO	DES.	DIV.	GER.	DATA
REVISÃO						

CANCELA E SUBSTITUI O DESENHO NÚMERO:

CANCELADO E SUBSTITUÍDO PELO DESENHO NÚMERO:

CENTRO DE DOCUMENTAÇÃO

RECEBIDO: __/__/__

Nº DOC.: _____ ASS.: _____

APROVAÇÃO CESAN:

ASS.: _____ MATR.: _____

UNID.: _____ DATA: __/__/__

ESTA APROVAÇÃO NÃO ISENTA A CONTRATADA DE SUAS RESPONSABILIDADES LEGAIS.

EMITENTE:

PROJETADO: _____ COORDENADOR: _____

CREA: _____ REGIÃO: ___ CREA: _____ REGIÃO: ___

DESENHO: ADOLPHO B. ARDIZZON

DATA: 26 / 04 / 17

Nº DES. PROJETISTA: _____

RESPONSÁVEL TÉCNICO: _____

CREA: _____ REGIÃO: ___ ART Nº: _____ DATA: _____

EMISSÃO CESAN		DATAS
PROJETADO:		
CREA:		
DESENHADO:	TÉC° ADOLPHO BONELLA ARDIZZON	ABR/2017
VERIFICADO:	TECNÓL. GABRIELA MOULIN VALENTIM	ABR/2017
DIVISÃO:	E-DPE ENG° CARINA DA ROSS REZENDE	ABR/2017
GERÊNCIA:	E-GPP ENG° NESTOR GORZA JR.	ABR/2017

CESAN

MUNICÍPIO: PEDRO CANÁRIO | DISTRITO: FLORESTA DO SUL | BAIRRO:

NOME DO EMPREENDIMENTO: MELHORIAS DO SIST. ABASTECIMENTO DE FLORESTA DO SUL

TÍTULO: SISTEMA DE ABASTECIMENTO DE ÁGUA DE FLORESTA DO SUL
ESTAÇÃO DE TRATAMENTO DE ÁGUA
PLANTA DE URBANIZAÇÃO E INTERLIGAÇÕES

ESCALA:	FOLHA:	Nº CESAN	REV:
1:100	01 / 02	C-006-001-00-5-XX-0001	0