
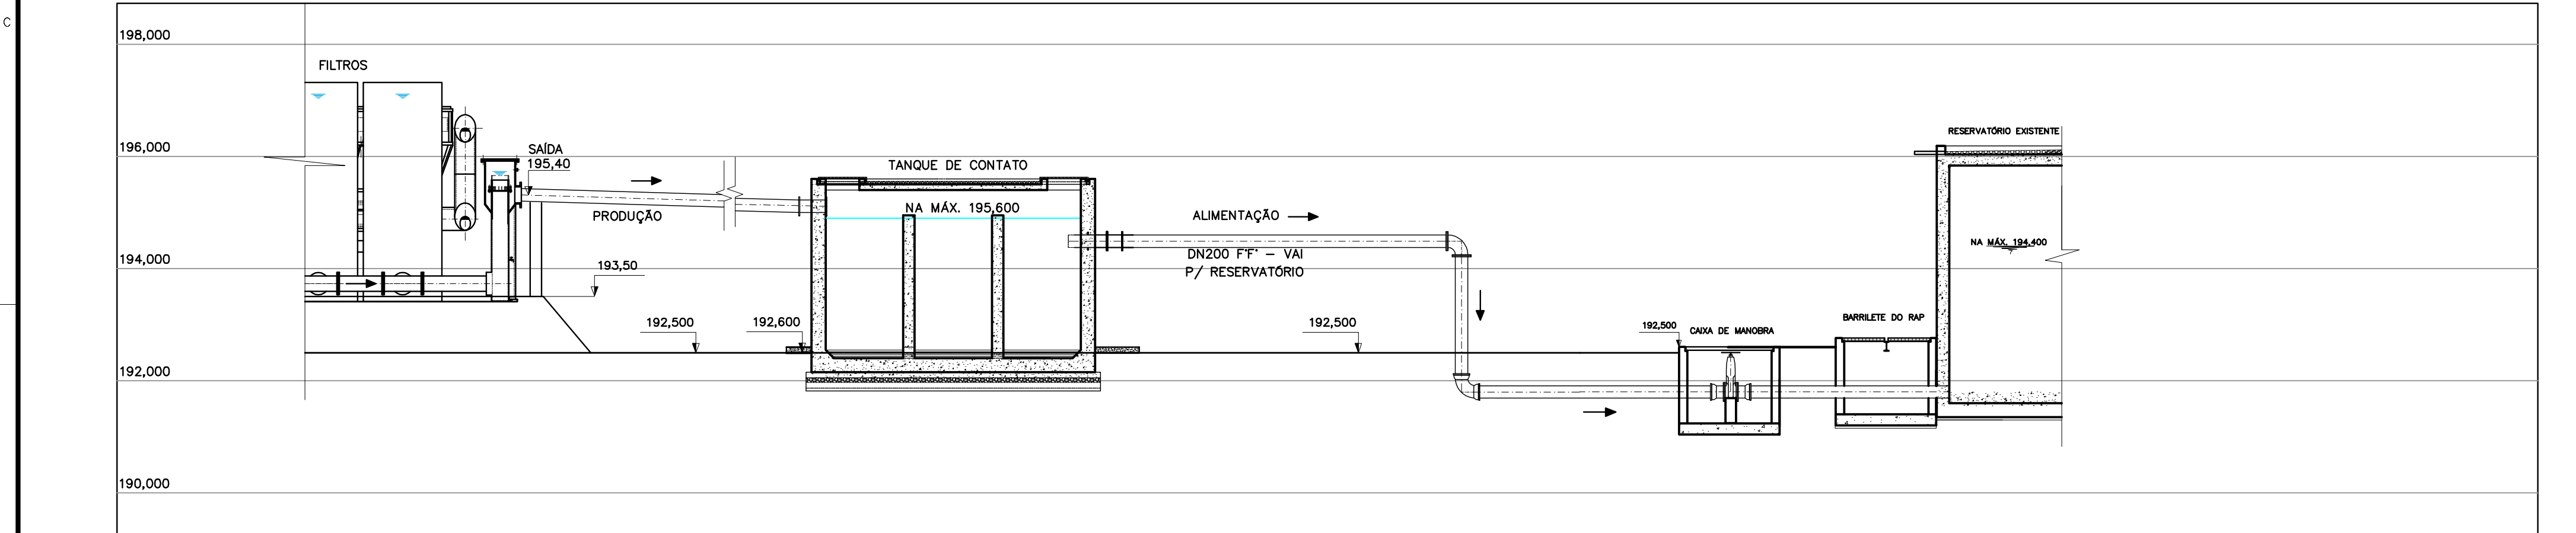
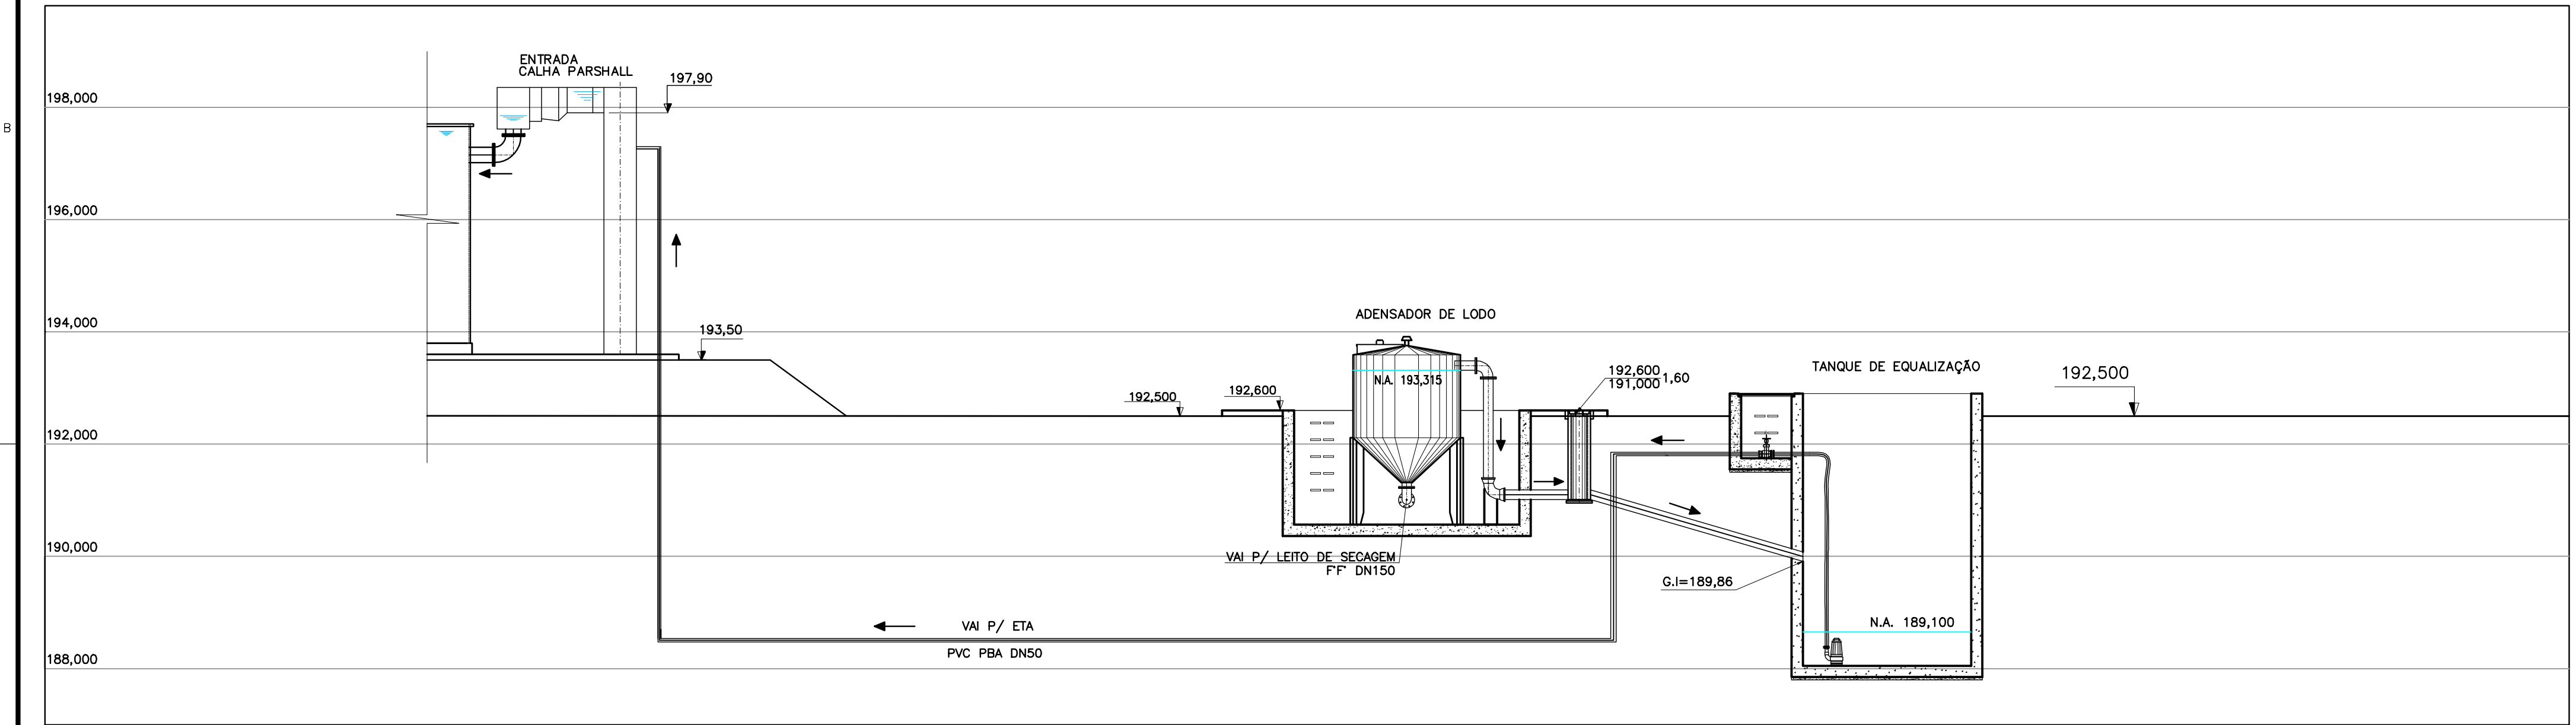


COR ESP.
1 07 0,1
2 07 0,2
3 07 0,3
4 07 0,4
5 07 0,5
6 07 0,6
7 07 0,25
8 07 0,09
9 07 0,15
140 140 0,15
162 162 0,15

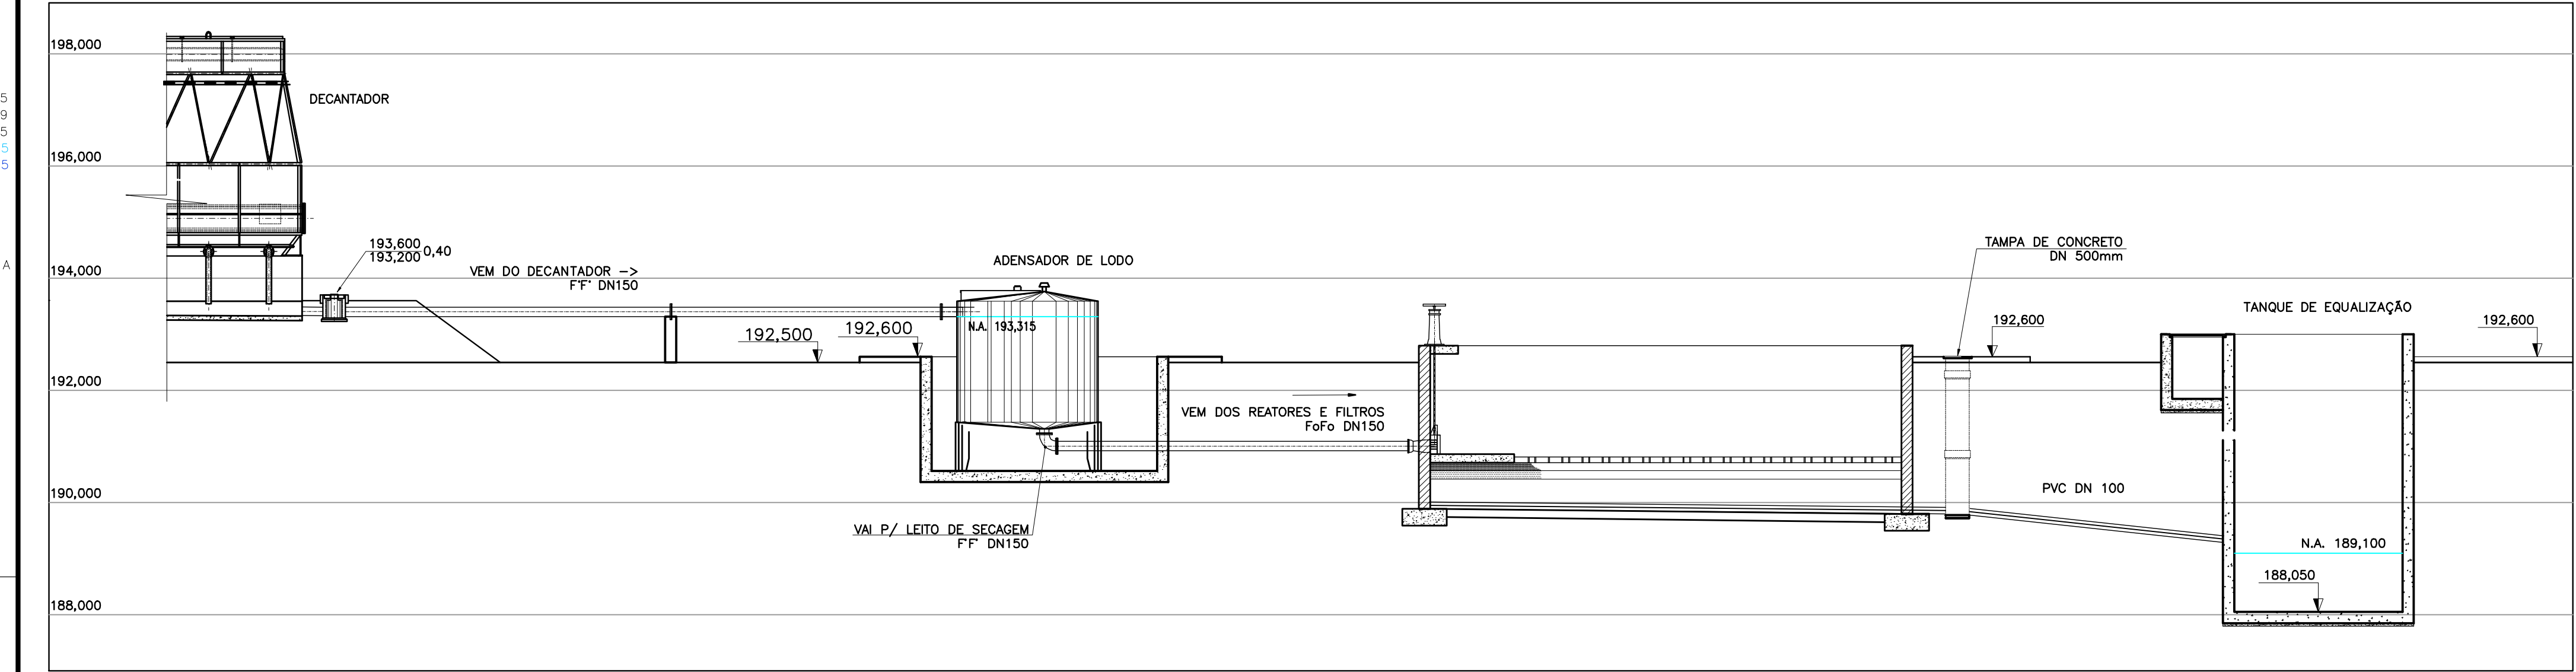

NOTAS:

01 - DIMENSÕES EM CENTÍMETRO. ELEVAÇÕES EM METRO, DIÂMETROS MILÍMETROS, EXCETO ONDE INDICADO.

ESTE DESENHO É PROPRIEDADE DA
COMPANHIA ESPÍRITO SANTENSE DE
SANEAMENTO - CESAN E NÃO PODE
SER COPIADO SEM SUA AUTORIZAÇÃO.

NÚMEROS		TÍTULOS		Nº	LOCAL	DISCRIMINAÇÃO	DES.	DIV.	GER.	DATA			
PRINCIPAIS DESENHOS DE REFERÊNCIA						REVISÃO							
CANCELA E SUBSTITUI O DESENHO NÚMERO:						CENTRO DE DOCUMENTAÇÃO		EMITENTE:		EMISSÃO CESAN		DATAS	
CANCELADO E SUBSTITUIDO PELO DESENHO NÚMERO:						RECEBIDO: / /		PROJETADO:		PROJETADO:		PROJETADO:	
						Nº DOC.: ASS.: APROVAÇÃO CESAN:		COORDENADOR:		CREA:		CREA:	
						ASS.: MATR.: UNID.: DATA: / /		PAULO ANTÔNIO CAMPOS GUIMARÃES		DESENHADO:		DESENHADO:	
						ESTA APROVAÇÃO NÃO ISENTA A CONTRATADA DE SUAS RESPONSABILIDADES LEGAIS.		CREA: 52.098/D REGIÃO: MG		VERIFICADO:		VERIFICADO:	
								Nº DES. PROJETISTA:		FLORENCE V. B. SILVA		SET./2014	
								DANIEL RIBEIRO PEREIRA		DIVISÃO:		DIVISÃO:	
								I-GEPI ENQ CARINA DA ROSS REZENDE		GERÊNCIA:		GERÊNCIA:	
								I-GEPI ENQ DOUGLAS OLIVEIRA COUZI		SET./2014		SET./2014	



MUNICÍPIO: VILA PAVÃO | DISTRITO: SEDE | BAIRRO:
NOME DO EMPREENDIMENTO: AMPLIAÇÃO DO SISTEMA ABASTECIMENTO DE VILA PAVÃO
TÍTULO: SISTEMA DE ABASTECIMENTO DE ÁGUA DE VILA PAVÃO-ES/SEDE
ESTAÇÃO DE TRATAMENTO DE ÁGUA
PERFIL HIDRÁULICO I
ESCALA: 1:10 | FOLHA: 23 / 47 | Nº CESAN B-017-000-40-5-XX-0015 | REV: 0