
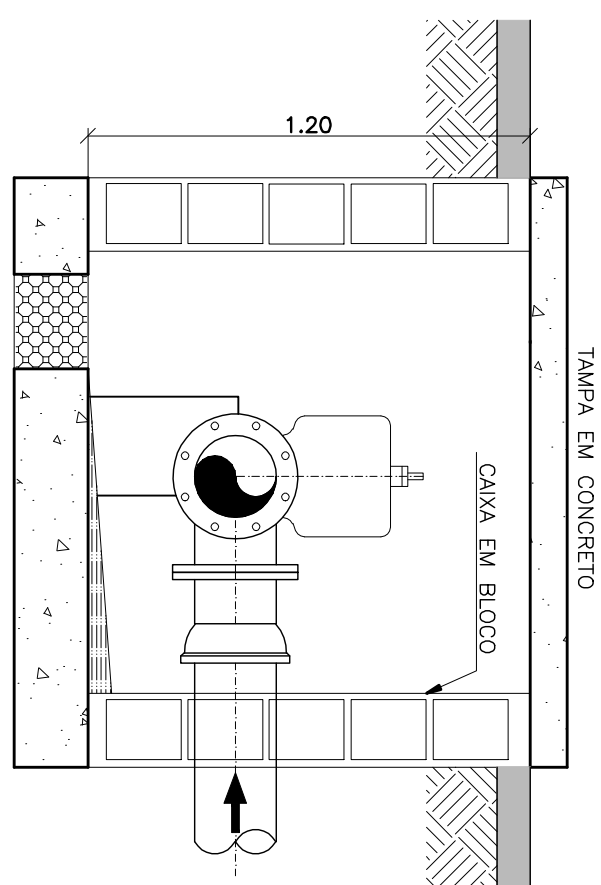
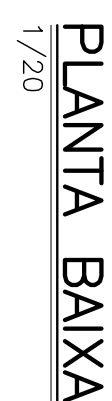
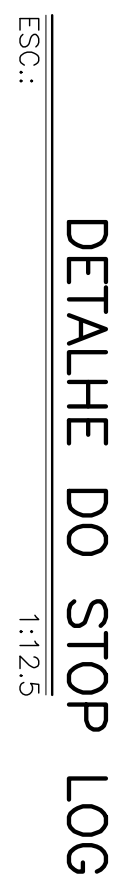
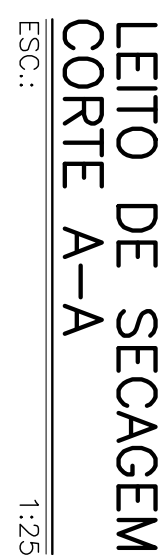
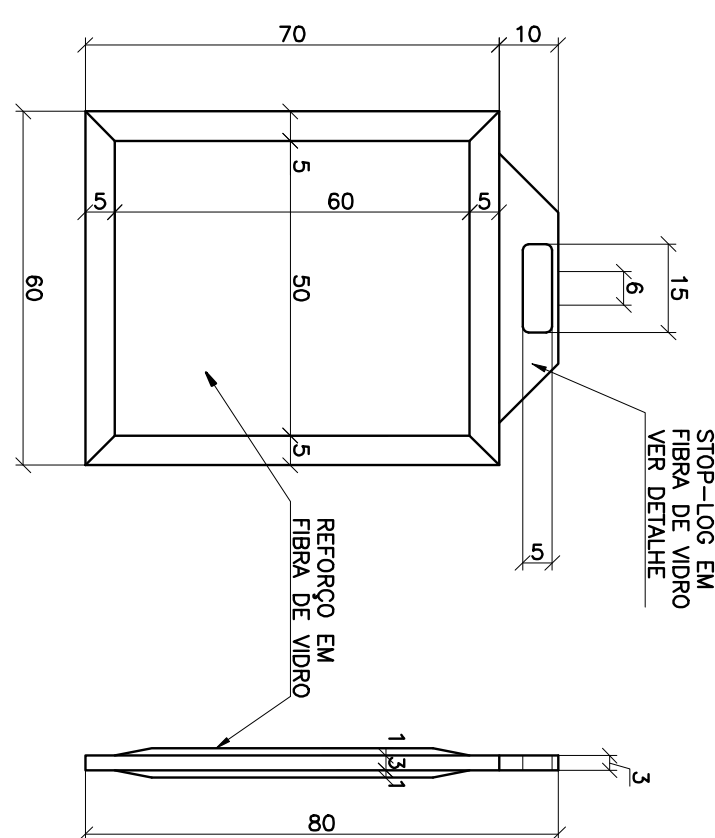
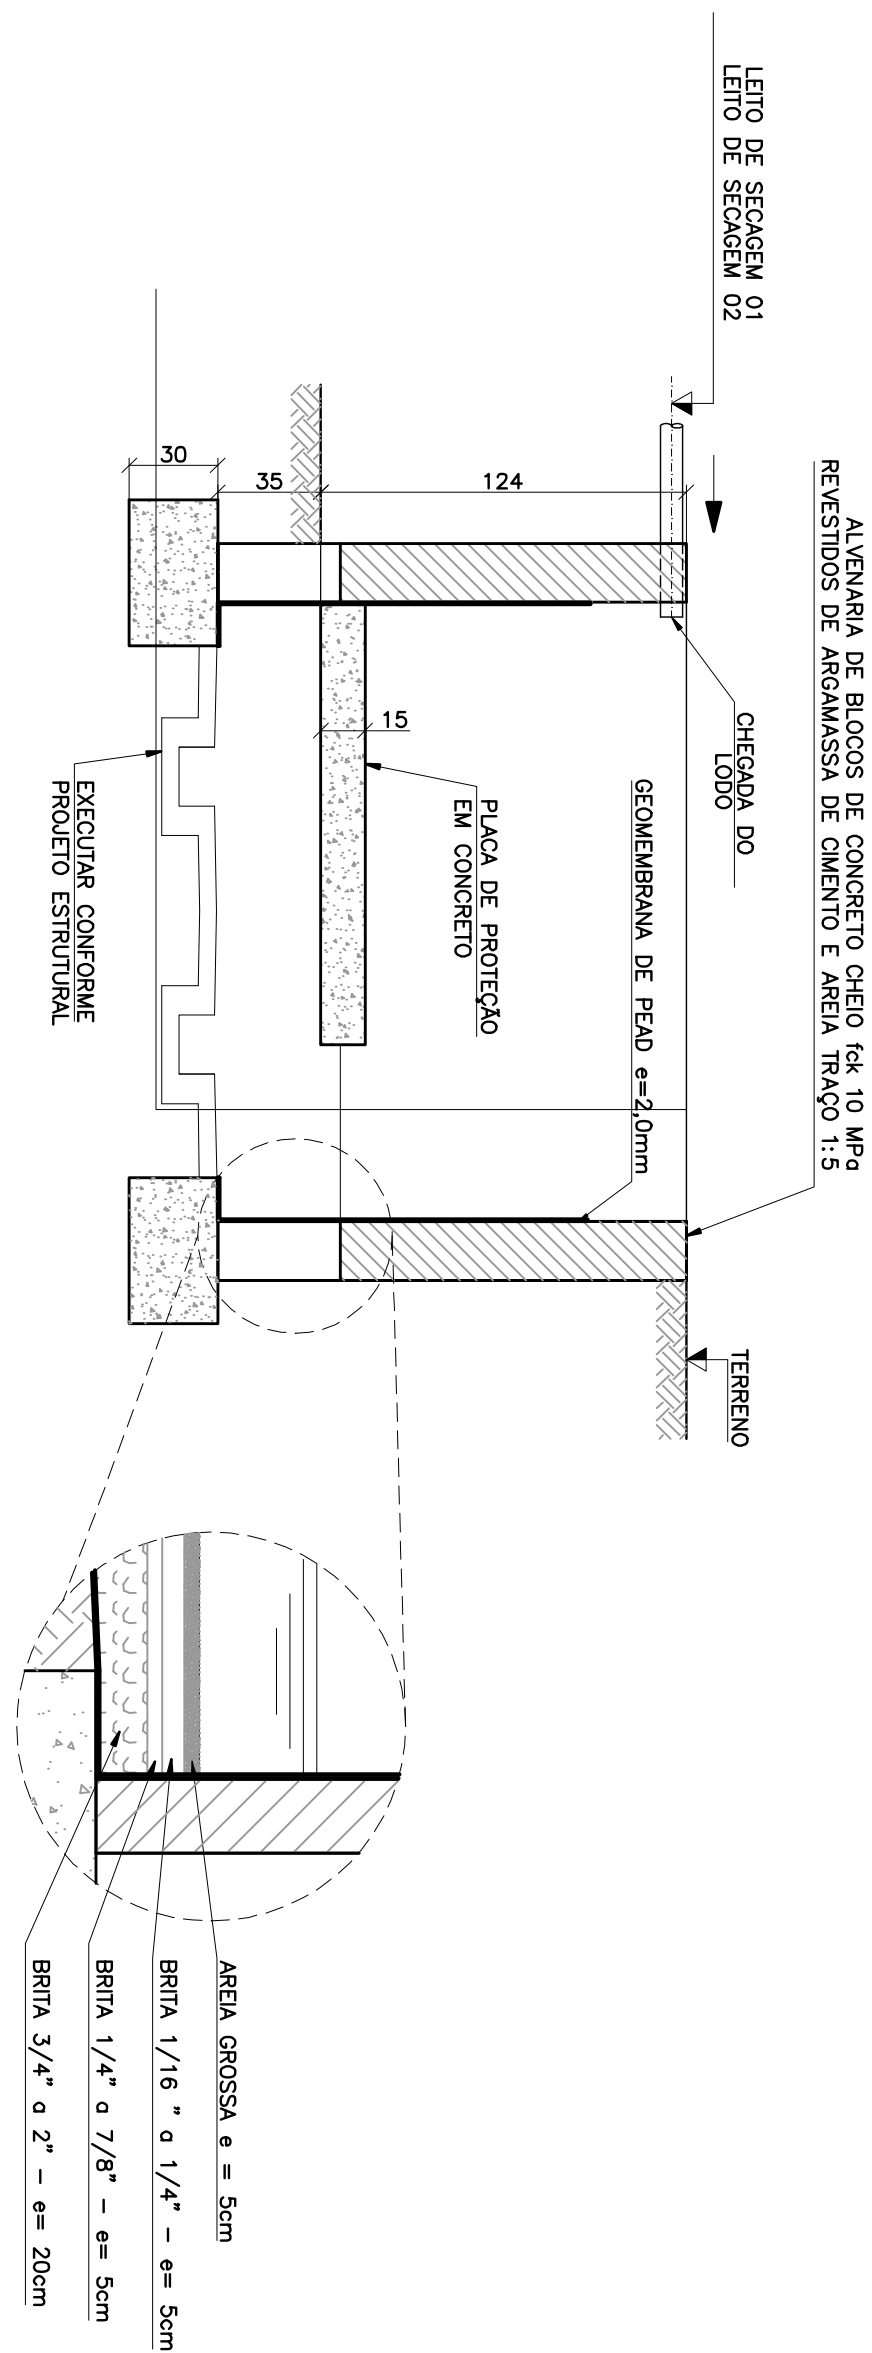
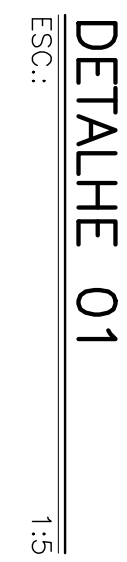
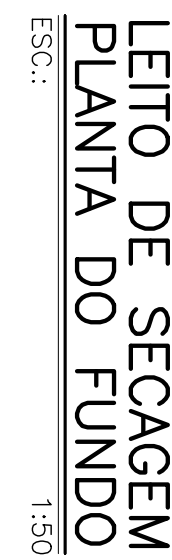
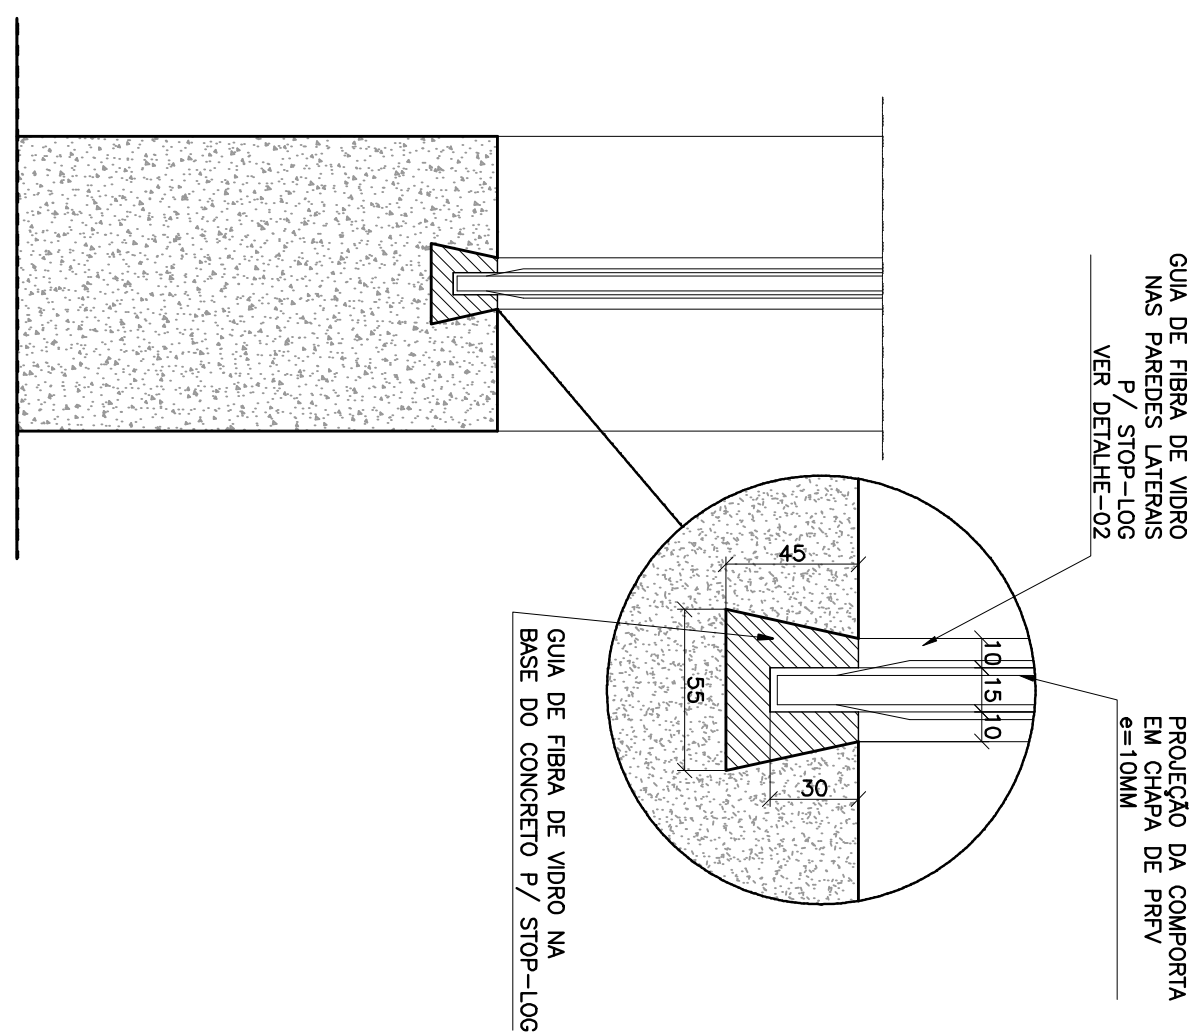
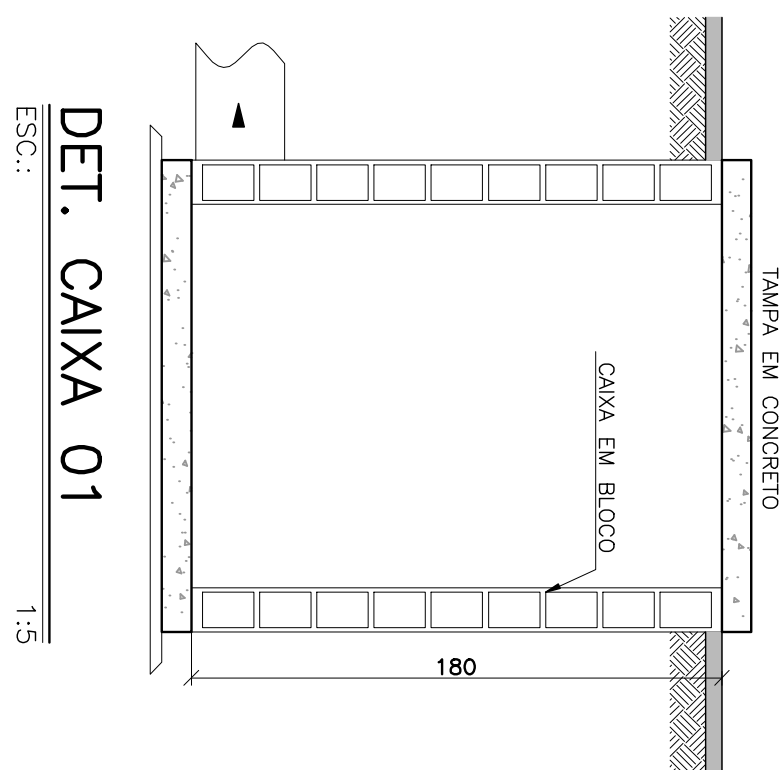


COR	EST.
1	0.1
2	0.2
3	0.3
4	0.4
5	0.5
6	0.6
7	0.25
8	0.09
9	0.15
140	0.15
162	0.15

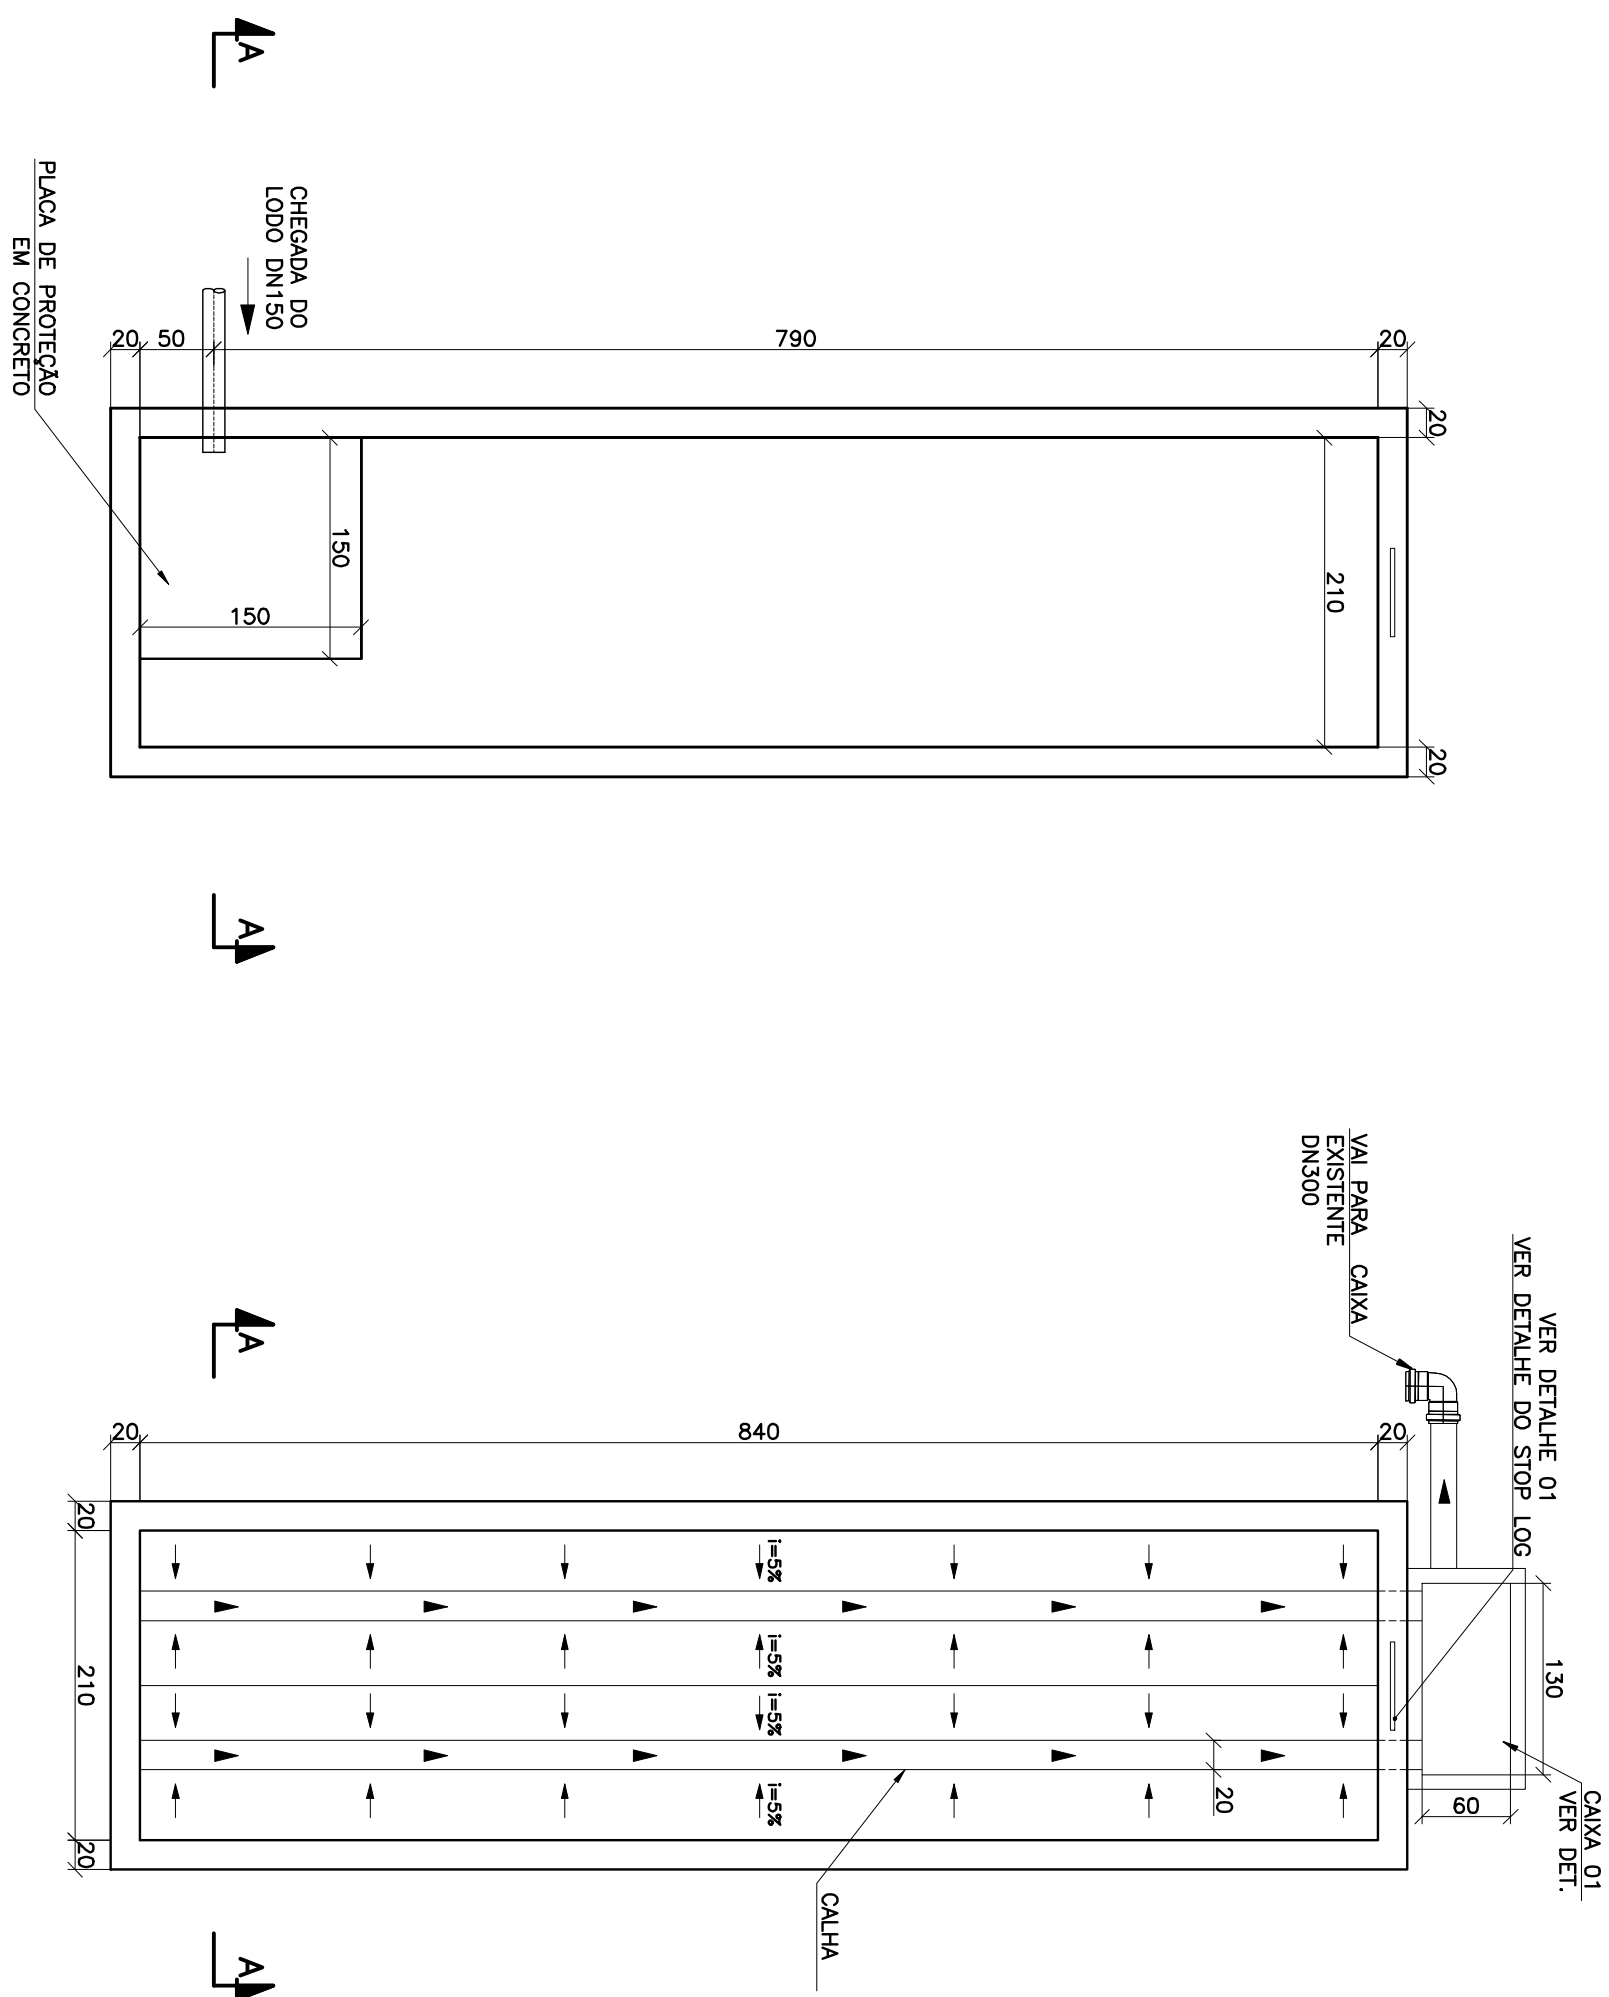

ESTE DESENHO É PROPRIEDADE DA
COMPANHIA ESPÍRITO SANTENSE DE
SANEAMENTO – CESAN E NÃO PODE
SER COPIADO SEM SUA AUTORIZAÇÃO.

										CANCELA E SUBSTITUIÇÃO DO DESENHO NÚMERO: _____									
										CENTRO DE DOCUMENTAÇÃO									
										RECEBIDO: ____/____/____									
										Nº DOC.: ____ ASS.: ____									
										APPROVAÇÃO CESAN:									
										ASS.: ____ MATR.: ____									
										UNID.: ____ DATA: ____/____/____									
										ESTA APROVAÇÃO NÃO ISENTA A CONTRATAÇÃO DE SUAS RESPONSABILIDADES LEGAIS									
										CANCELA E SUBSTITUIÇÃO PELO DESENHO NÚMERO: _____									
										PROJETO: _____									
										COORDENADOR: _____									
										CREA: _____									
										PROJETO: _____									
										DESIGNADO: _____									
										VERIFICADO: _____									
										DIVISÃO: _____									
										GERÊNCIA: _____									
										04/2017									
										TÍTULO: SISTEMA DE ABASTECIMENTO DE ÁGUA									
										ESTATION DE TRATAMENTO DE ÁGUA – 2 LETOS DE SECAGEM									
										PLANTAS, CORTES, DETALHES E R.M.									
										ESCALA: 1:150									
										FOLHA: 02/02									
										Nº CESAN C-017-000-00-5-X-0001									
										RDT/01									

NOTAS :

- 1 - DIMENSÕES DA CONTEINTEOR, ELEVÂÇÕES EM METRO, DIÂMETROS DE TUBULAÇÕES EM MILÍMETRO, EXCETO ONDE INDICADO DE OUTRA FORMA.
- 2 - OS LETOS DE SECAÇÃO DEVERÃO SER COBERTOS.
- 3 - SERÃO EXECUTADAS 02 UNIDADES DO LETO DE SECAÇÃO



MUNICÍPIO: VILA PAUO	DISTRITO: SEDE	BAIRRO:
----------------------	----------------	---------

NOME DO EMPREENDEDOR: AMPLIAR DO SISTEMA ABASTECIMENTO DE ÁGUA DE VILA PAUO - ES

TÍTULO: SISTEMA DE ABASTECIMENTO DE ÁGUA

ESTÁÇÃO DE TRATAMENTO DE ÁGUA – 2 LETOS DE SECAGEM

ESCALA:	FOLHA:	N° CESAN	REV:
1:150	02 / 02	C-017-000-00-5-XX-0001	01