


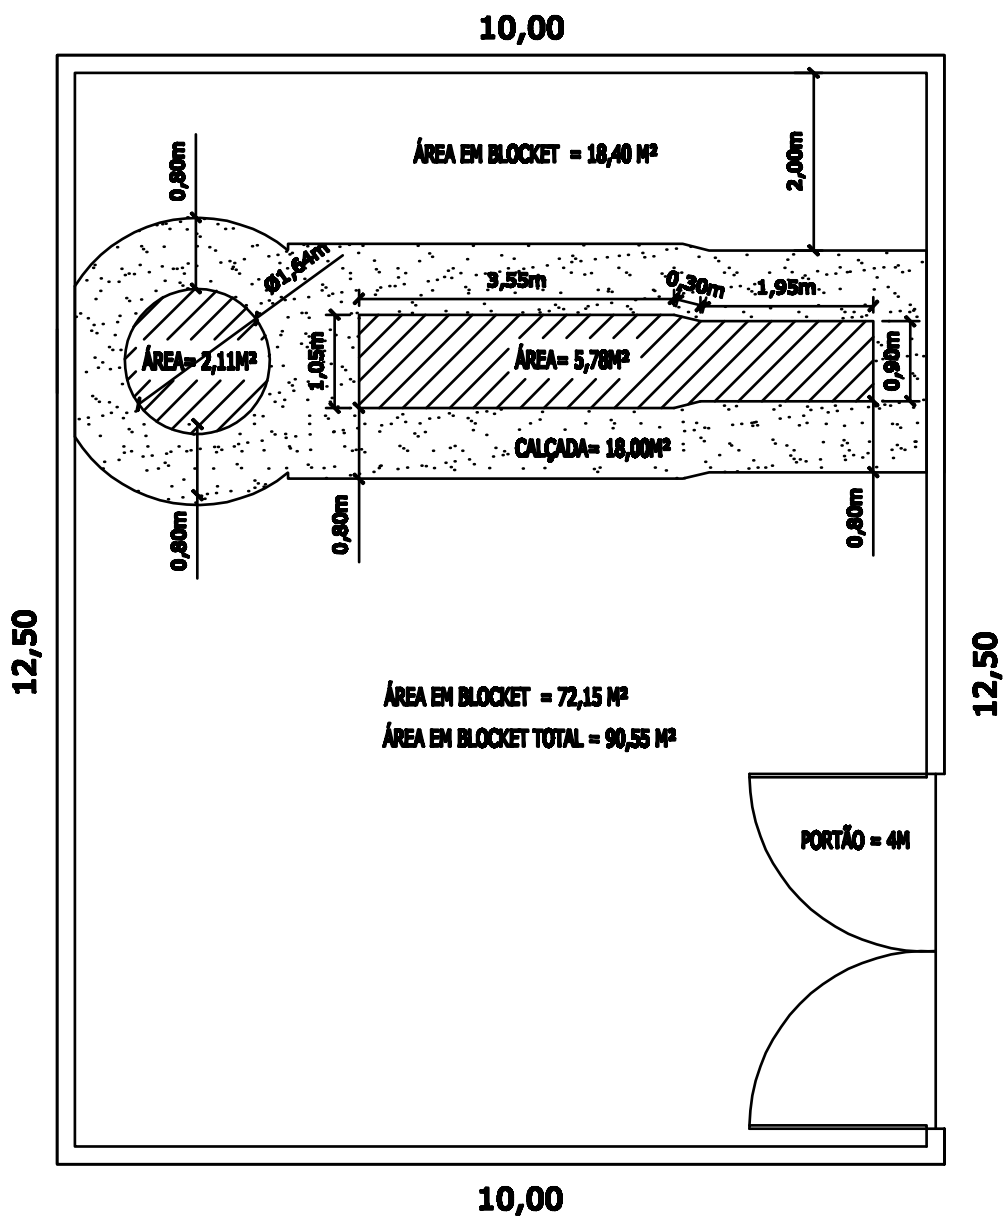

URBANIZAÇÃO ELEVATÓRIAS DE ESGOTO BRUTO Nº1 e 3	
LOCAL: ÁGUA DOCE DO NORTE	
ÁREA: 125,00m²	
ESCALA: 1:75	