
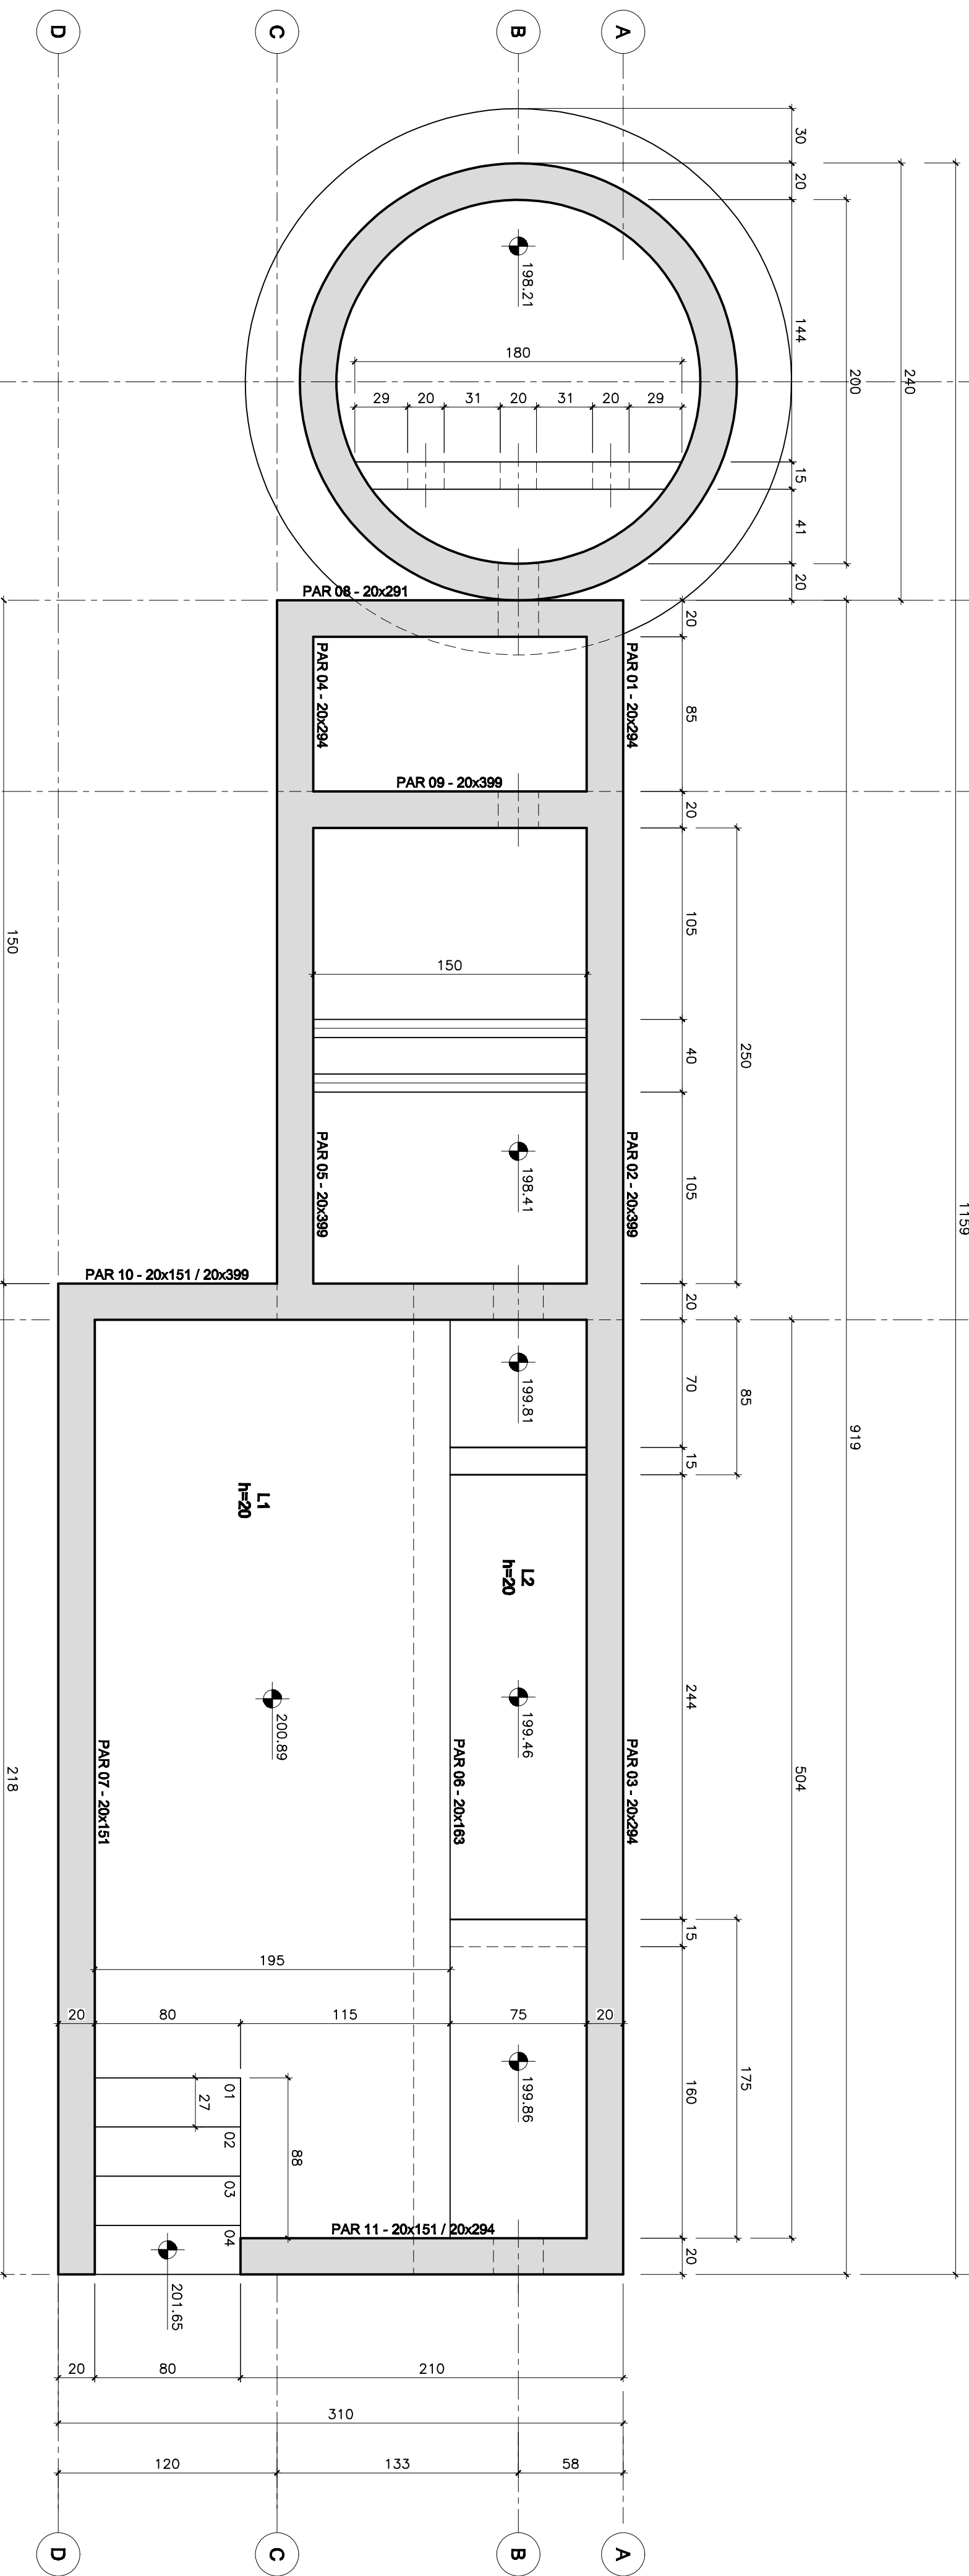
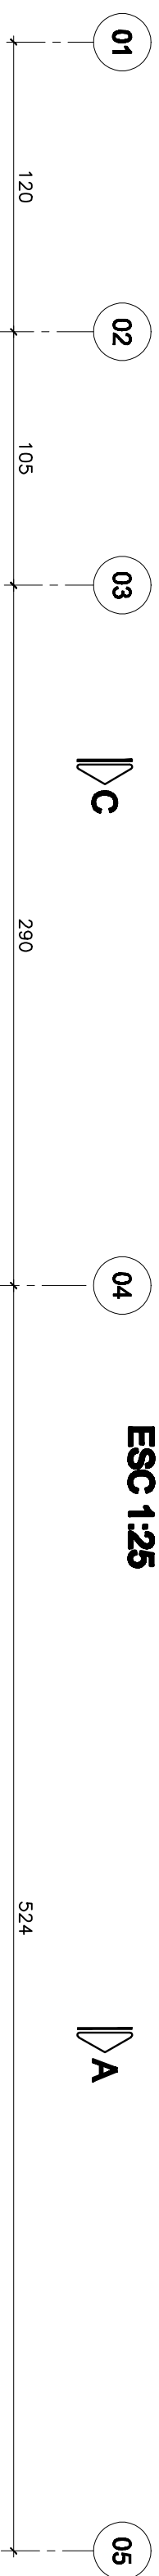


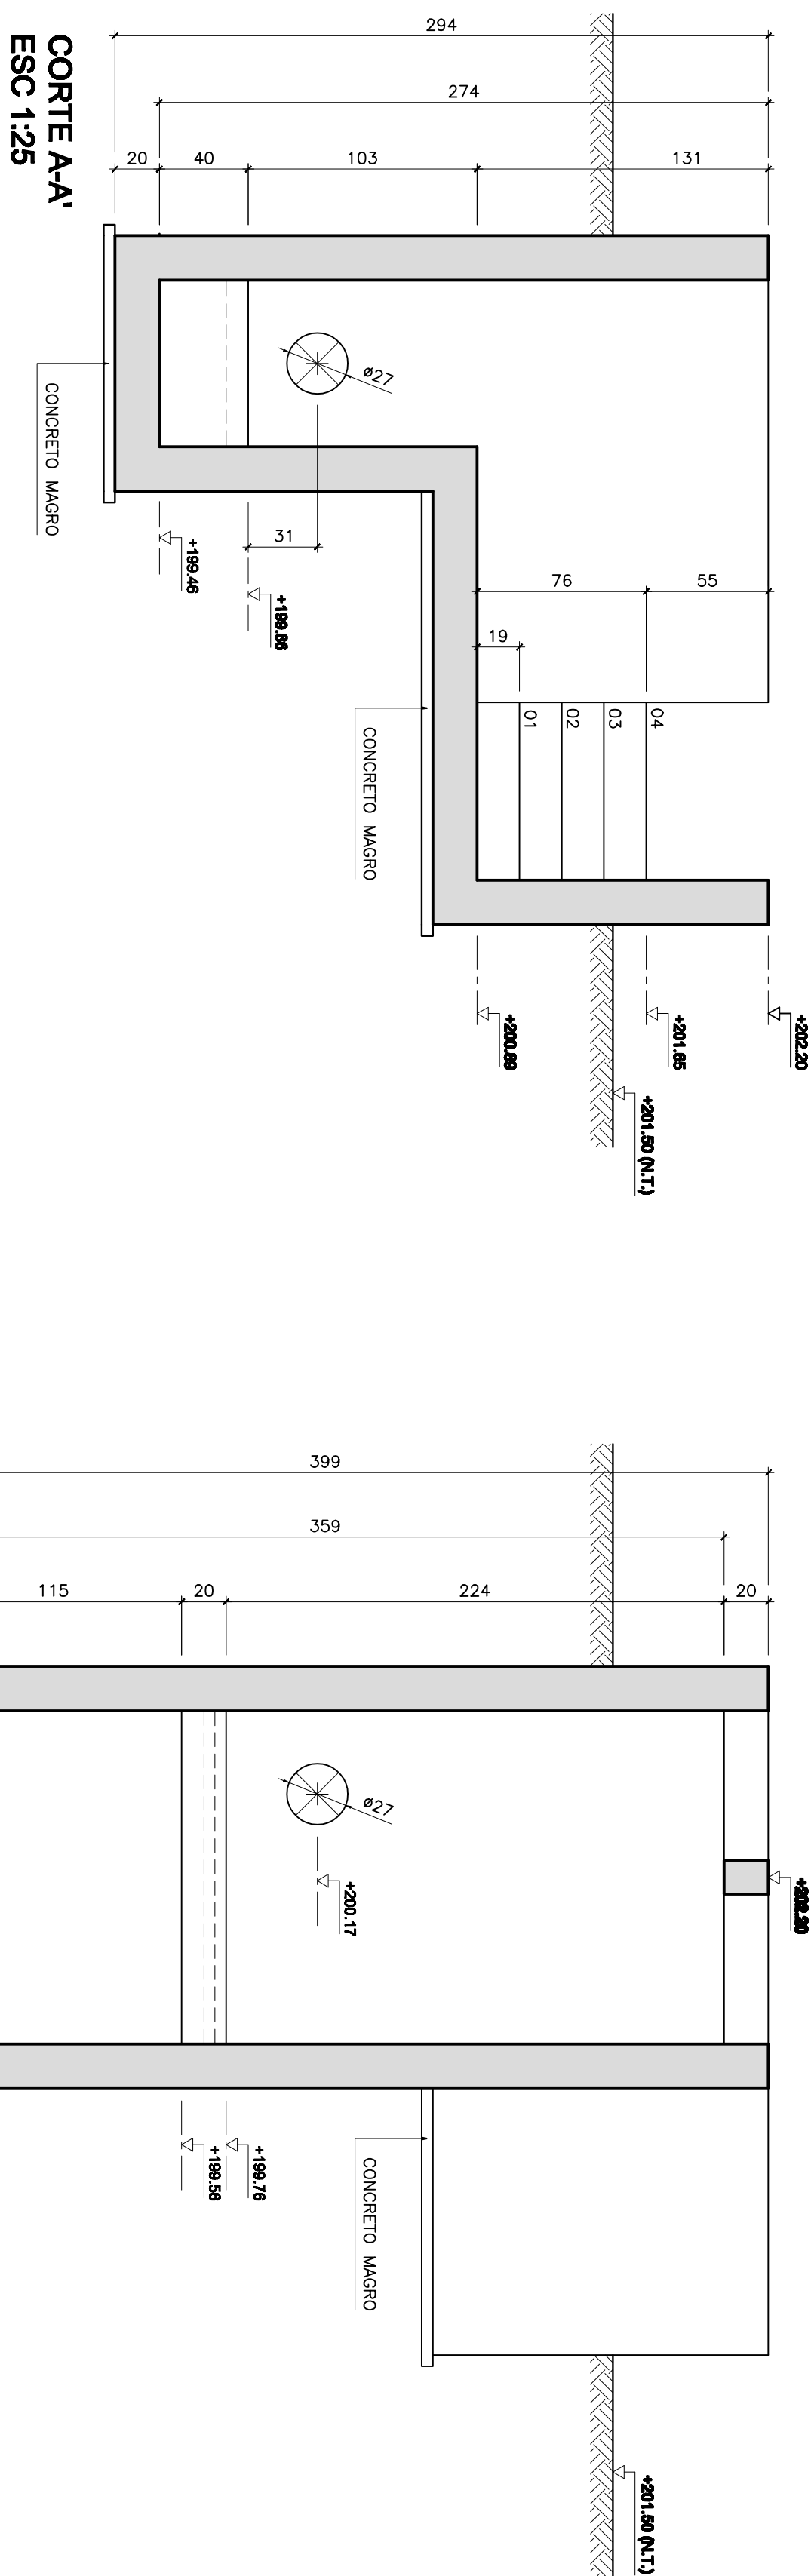

PLANTA DE FORMA
NIVEL + 201.65
ESC 1:25

[illegible]

NOTAS:

- 1 - COTAS E DIMENSÕES EM CENTÍMETRO E ELEVAÇÕES EM METRO, EXCETO ONDE INDICADO CONTRA.
- 2 - CONCRETO ESTRUTURAL, CLASSE DE RESISTÊNCIA C30.
- 3 - CONCRETO MAGRO 16c = 10 MPa;
- 4 - CORBIMENTO MÍNIMO DAS ARMADURAS 50mm, CLASSE DE AGRESSIVIDADE AMBIENTAL IV;
- 4 - REL. ACUMULADO $\leq 0,45$;
- 5 - CLASSE DE CONSISTÊNCIA S220, CONFORME NBR 6663:2016, PARA ELEMENTOS ESTRUTURAIS ESBELTOS OU COM ALTA DENSIDADE DE ARMADURAS;
- 6 - UTILIZAR NA COMPOSIÇÃO DO CONCRETO CIENTISTOS PORTLAND RESISTENTES A SULFATOS DO TIPO CP II-S2-RS E CP IV-SR18-RS, CONFORME NBR 6773:1982;
- 7 - PARA A CURA DO CONCRETO DEVERÁ SER UTILIZADA LÂMINA D'ÁGUA OU LONA (MANTEBIDA), ENCAIXADA, ADOPTAR A CURA QUÍMICA E PROTEÇÃO CONTRA O VENTO IMEDIATAMENTE APÓS O PERÍODO DE PEG.
- 8 - AS FORMAS E ESCORAMENTOS DEVERÃO SER DIMENSIONADOS E EXECUTADOS DE ACORDO COM AS PRESCRIÇÕES DA NBR 7480/1987, DE MODO QUE NÃO SOFRAVA DEFORMAÇÕES PREJUDICIAIS, QUER SOB A AÇÃO DOS FATORES AMBIENTAIS, QUER SOB A CARGA, ESPECIALMENTE A 120% DO CONCRETO ANTES DO INÍCIO DA PEG. UTILIZAR FORMA CHAPA COMPENSADA RESINADA, 12mm.
- 9 - OS MATERIAIS CONSTITUINTES DO CONCRETO ARMADO DEVERÃO ATENDER AS SUAS RESPECTIVAS ESPECIFICAÇÕES, NBR 6736:1991, NBR 15176:1991 com a errata 1, de 30.04/1997, NBR 7271:2008, NBR 7480/2007, NBR 6118:2014, ETC.
- 10 - O LIMITE DE TOLERÂNCIA PARA COMBIMENTO DAS ARMADURAS DO CONCRETO ARMADO É DE 10MM, SENDO QUE OS COMBIMENTOS NOMINAIS ESTÃO SEMPRE REFERIDOS À SUPERFÍCIE DA ARMADURA EXTERNA, EM GERAL, A FACE EXTERNA DOS ESTRIBOS.
- 11 - ANTES DO LANÇAMENTO DO CONCRETO, DEVERÁ SER VERIFICADA A EXATIDÃO DIMENSIONAL DAS FORMAS EM RELAÇÃO AO PROJETO ESTRUTURAL, A FIM DE ASSEGURAR-SE A GEOMETRIA DA ESTRUTURA;
- 12 - NO LANÇAMENTO DO CONCRETO HA FORMAS, DEVE-SE TOMAR AS PRECAUÇÕES NECESSÁRIAS PARA QUE NÃO HAJA SEGREGAÇÃO DO MESMO, RECOMENDANDO-SE QUE A ALTURA DE QUEBRA LIVRE NÃO ULTRAPASSE, A 2,00m;
- 13 - EM NENHUMA HIPÓTESE O LANÇAMENTO DO CONCRETO PODERÁ SER FEITO APÓS O INÍCIO DA PEG.
- 14 - TODAS AS LOCALIZAÇÕES CONSTANTES NESTE QUADRO SÃO DE OBRIGAÇÃO DO RESPONSÁVEL TÉCNICO PELA EXECUÇÃO DA OBRA, QUE DEVE TER "ART-COREA" RECOLHIDA ANTES DO INÍCIO DA OBRA.
- 15 - ELEVADA POR TRANSPOSE = 46,6f;
- 16 - TODA ARMADURA QUE FOR INTERCORTADA POR FIJOS OU ABERTURAS DEVERÁ SER CORTADA E DOBRADA ADEQUADAMENTE, OBEDECENDO AS PRESCRIÇÕES DE COBRIMENTO MÍNIMO ADOPTADO;