CONFIGURAÇÃO DE PENAS P/ PLOTAGEM

| COR | | ESP. |
|---|---|---|
| 1 | 07 | 0,1 |
| 2 | 07 | 0,2 |
| 3 | 07 | 0,3 |
| 4 | 07 | 0,4 |
| 5 | 07 | 0,5 |
| 6 | 07 | 0,6 |
| 7 | 07 | 0,25 |
| 8 | 07 | 0,09 |
| 9 | 07 | 0,15 |
| 140 | 140 | 0,15 |
| 162 | 162 | 0,15 |




PLANTA BAIXA
ESCALA 1/50




PLANTA SUPERIOR
ESCALA 1/50

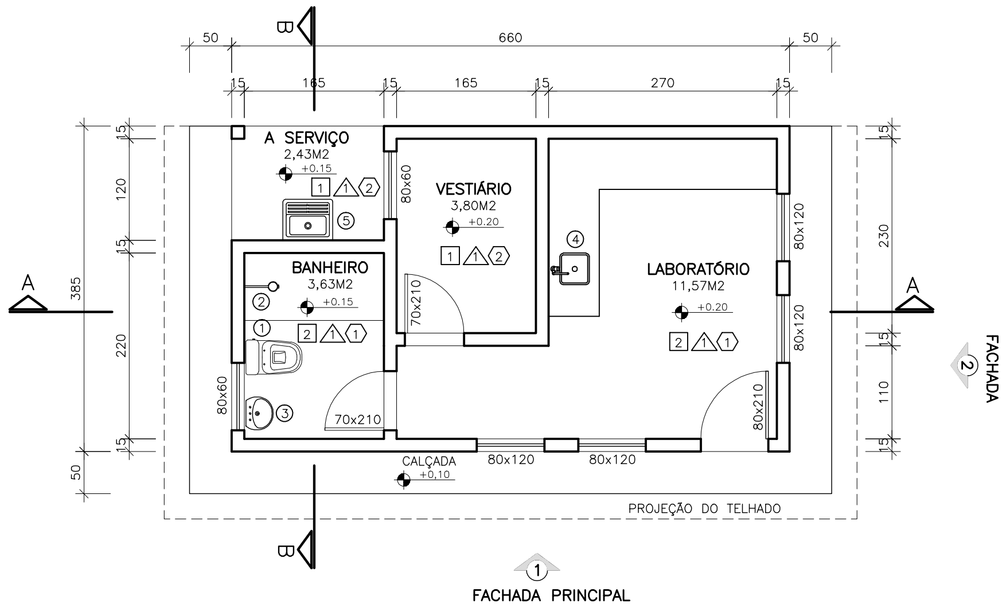


FACHADA PRINCIPAL
ESCALA 1/50

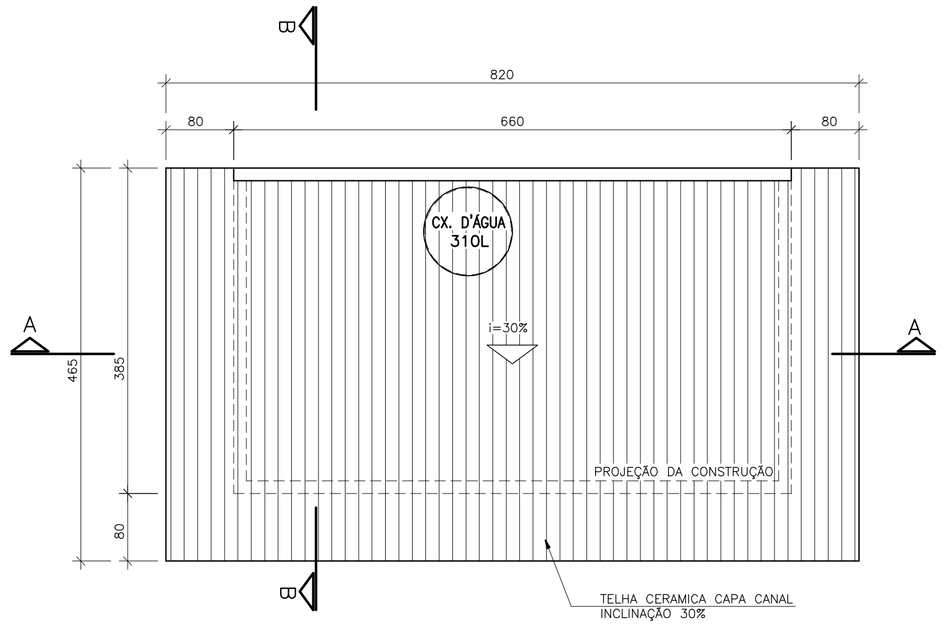


CORTE A–A
ESCALA 1/50

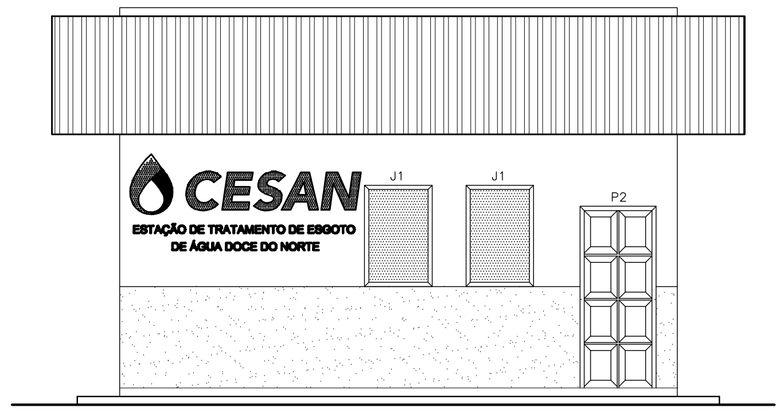


CORTE B–B
ESCALA 1/50

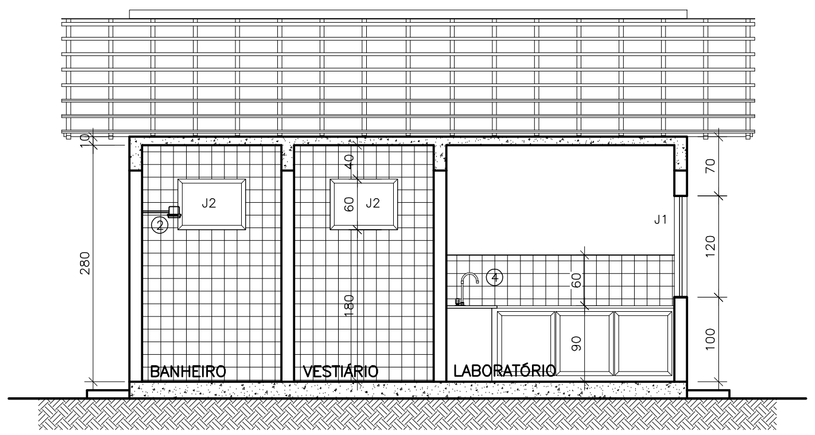


FACHADA
ESCALA 1/50

## ACABAMENTOS
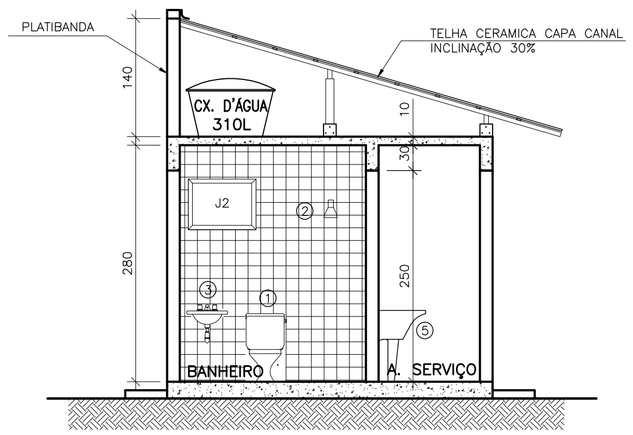
| REF. | DESCRIÇÃO |
|---|---|
| 1 | PISO CIMENTADO COM ACABAMENTO LISO DE CIMENTO E AREIA e=2,0cm ,SOB LASTRO DE 8,0cm |
| 2 | PISO CERAMICO ANTI–DERRAPANTE |
| △ | LAJE PRE–MOLDADA EM CONCRETO, SOBRECARGA 150KG/M2 |
| 1 | PAREDE EMBOÇADA C/ ARGAMASSA DE CIMENTO, CAL E AREIA, TRAÇO 1:1:5,5 E ESP. 20mm PARA ASSENTAMENTO DE AZULEJOS ATE O TETO C/ ARGAMASSA COLANTE E REJUNTE DE CIMENTO BRANCO. |
| 2 | PAREDES INTERNAS EM ALVENARIA DE BLOCOS DE CONCRETO VAZADOS COM DIMENSÃO DE 14x19x39cm, EMBOÇADAS E PINTADAS COM TINTA LÁTEX PVA, PADRÃO POPULAR INCLUSIVE COM SELADOR, EM DUAS DEMÃOS NA COR BRANCA. |

## QUADRO DE ESQUADRIAS
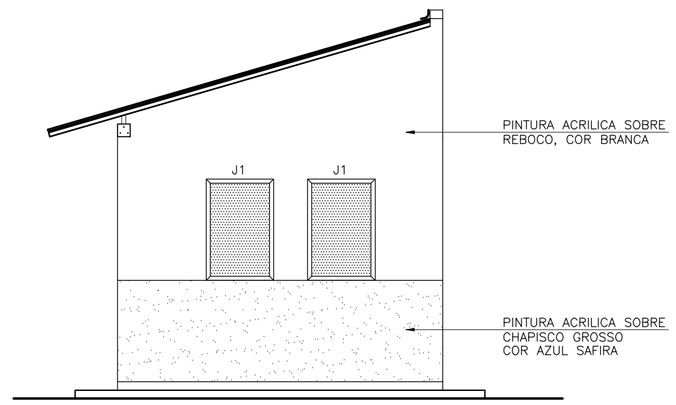
| REF. | TIPO | DIMENSÕES | QUANT. |
|---|---|---|---|
| J1 | JANELA TIPO BÁSCULA, EM ALUMÍNIO, COM VIDRO PLANO TRANSPARENTE LISO e=4mm | 80x60 | 02 |
| J2 | JANELA CORRER, EM ALUMÍNIO, COM VIDRO PLANO TRANSPARENTE LISO e=4mm | 80x120 | 04 |
| P1 | PORTA DE MADEIRA TIPO PRANCHETA, COMPLETA PINTURA COM TINTA ESMALTE SINTÉTICO PADRÃO POPULAR, FUNDO BRANCO NIVELADOR DE MADEIRA EM DUAS DEMÃOS | 70x210 | 02 |
| P2 | PORTA DE MADEIRA TIPO ALMOFADADA, COMPLETA PINTURA COM TINTA ESMALTE SINTÉTICO PADRÃO POPULAR, FUNDO BRANCO NIVELADOR DE MADEIRA EM DUAS DEMÃOS | 80x210 | 01 |

## LISTA DE MATERIAL

| REF. | TIPO | QUANT. |
|---|---|---|
| 1 | BACIA SIFONADA DE LOUÇA BRANCA – CELITE OU SIMILAR – PADRÃO POPULAR INCLUSIVE ACESSÓRIOS | 01 |
| 2 | CHUVEIRO ELÉTRICO DE PLÁSTICO | 01 |
| 3 | FORNEC. E ASSENT. DE LAVATORIO SIMPLES C/ SIFAO PLASTICO, PARAFUSO C/ BUCHAS,TORNEIRA EM METAL CROMADO C/ AREJADOR E INCLUSIVE ENGATE | 01 |
| 4 | BANCADA EM GRANITO CINZA, INCL. RODABANCA H=15CM, FORN. E INST. DE TORNEIRA CROMADA P/ PIA E PIA | 01 |
| 5 | FORNECIMENTO E ASSENTAMENTO DE TANQUE DE CIMENTO COM SIFAO E PARAFUSO DE FIXACAO | 01 |

## NOTAS

1 – DIMENSÕES EM CENTÍMETRO, SALVO INDICAÇÃO CONTRÁRIA

ESTE DESENHO É PROPRIEDADE DA COMPANHIA ESPÍRITO SANTENSE DE SANEAMENTO – CESAN E NÃO PODE SER COPIADO SEM SUA AUTORIZAÇÃO.

| NÚMEROS | TÍTULOS |
|---|---|
| PRINCIPAIS DESENHOS DE REFERÊNCIA | |

| Nº | LOCAL | DISCRIMINAÇÃO | DES. | DIV. | GER. | DATA |
|---|---|---|---|---|---|---|
| REVISÃO | | | | | | |

CANCELA E SUBSTITUI O DESENHO NÚMERO:

CANCELADO E SUBSTITUÍDO PELO DESENHO NÚMERO:

CENTRO DE DOCUMENTAÇÃO
RECEBIDO: __/__/__
Nº DOC.: _____ ASS.: _____
APROVAÇÃO CESAN:
ASS.: _____ MATR.: _____
UNID.: _____ DATA: __/__/__
ESTA APROVAÇÃO NÃO ISENTA A CONTRATADA DE SUAS RESPONSABILIDADES LEGAIS.

EMITENTE:
PROJETADO: _____ COORDENADOR: _____
CREA: _____ REGIÃO: ___ CREA: _____ REGIÃO: ___
DESENHO: _____ Nº DES. PROJETISTA: _____
DATA: __/__/__
RESPONSÁVEL TÉCNICO: _____
CREA: _____ REGIÃO: ___ ART Nº: _____ DATA: _____

| EMISSÃO CESAN | | DATAS |
|---|---|---|
| PROJETADO: | CARINA DA ROSS REZENDE | NOV/17 |
| CREA: | | |
| DESENHADO: | CAROLINA BOLZAN | NOV/17 |
| VERIFICADO: | CARINA DA ROSS REZENDE | NOV/17 |
| DIVISÃO: E–DPE | CARINA DA ROSS REZENDE | NOV/17 |
| GERÊNCIA: E–GPP | NESTOR GORZA JUNIOR | NOV/17 |

CESAN

MUNICÍPIO: ÁGUA DOCE DO NORTE | DISTRITO: SEDE | BAIRRO:

NOME DO EMPREENDIMENTO: MELHORIA DO SISTEMA DE ESGOTAMENTO SANITÁRIO

TÍTULO: ESTAÇÃO DE TRATAMENTO DE ESGOTO–ÁGUA DOCE DO NORTE
CASA DE OPERAÇÃO – PROJETO ARQUITETÔNICO
PLANTA BAIXA, COBERTURA, CORTES E FACHADA

| ESCALA: | FOLHA: | Nº CESAN | REV: |
|---|---|---|---|
| INDICADA | 01/01 | C–013–000–92–2–XX–0001 | 0 |