CONFIGURAÇÃO DE PENAS P/ PLOTAGEM

COR		ESP.
1	07	0,1
2	07	0,2
3	07	0,3
4	07	0,4
5	07	0,5
6	07	0,6
7	07	0,25
8	07	0,09
9	07	0,15
140	140	0,15
162	162	0,15

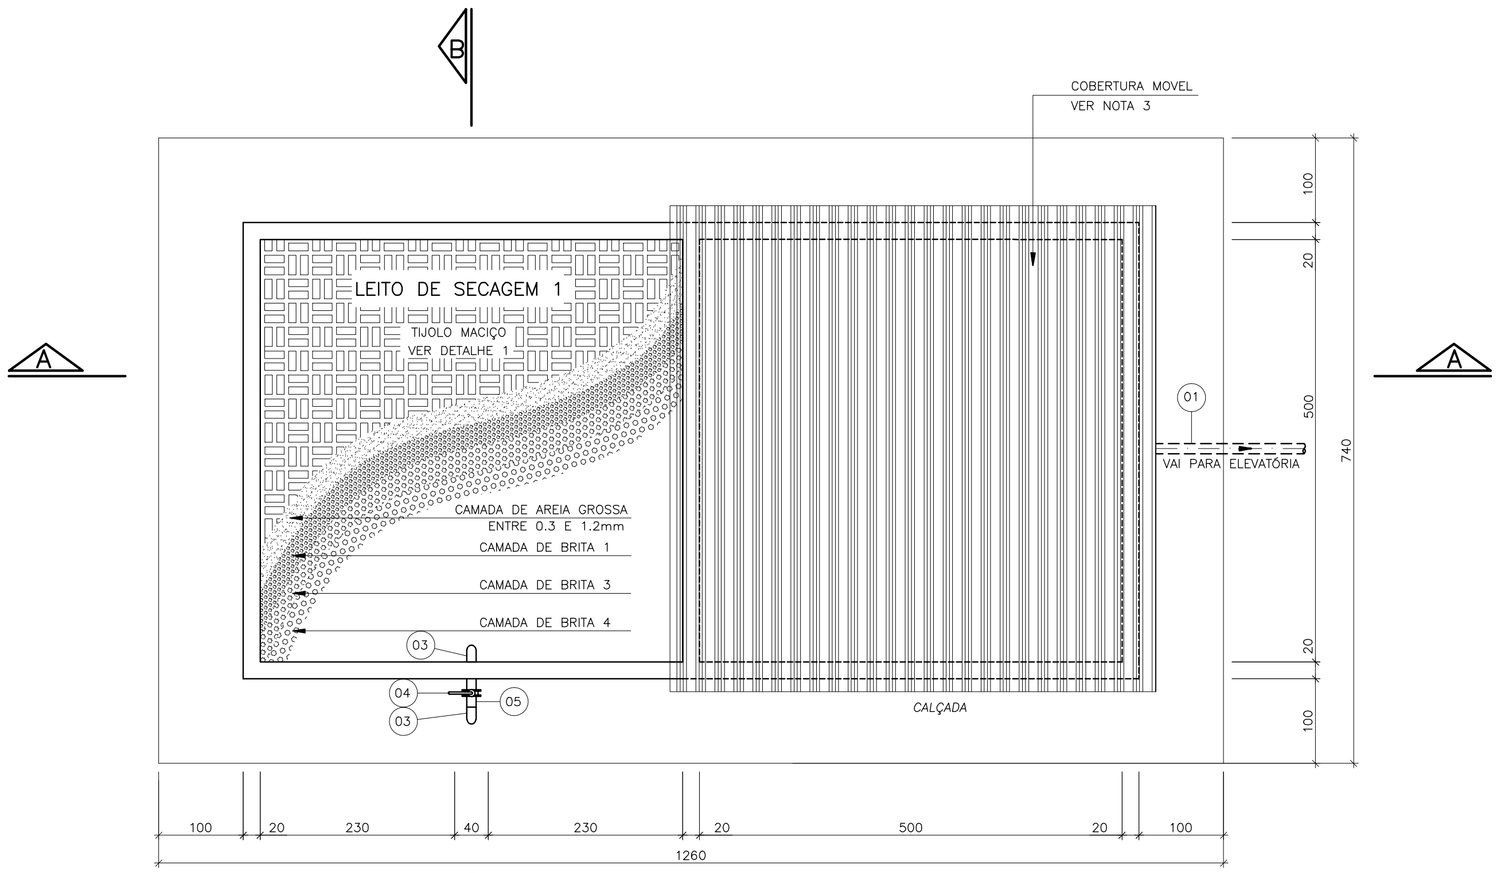

VISTA SUPERIOR
LEITO DE SECAGEM
ESCALA 1/50

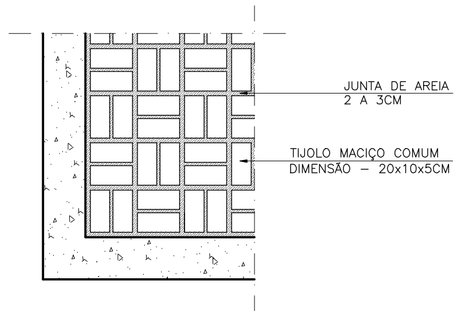

DETALHE 1
DISPOSIÇÃO DOS TIJOLOS
ESCALA 1/20

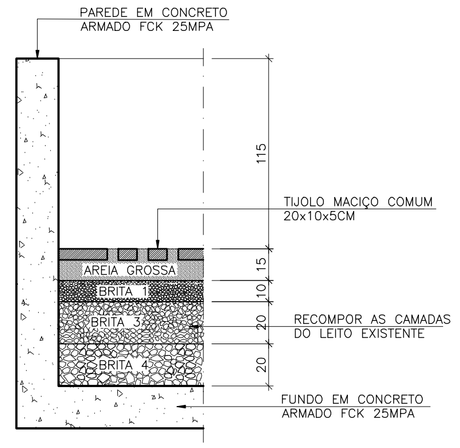

DETALHE 2
CAMADAS DO LEITO DE SECAGEM
ESCALA 1/20

NOTAS

1–COTAS EM CENTIMETRO, DIÂMETRO EM MILÍMETRO, EXCETO ONDE INDICADO;
2–CONFIRMAR MEDIDAS NO LOCAL;
3–PARA DETALHAMENTO DA COBERTURA MOVEL VER DESENHO N° 14/25.

LISTA DE MATERIAL

ITEM	DISCRIMINAÇÃO	UNIDADE	MATERIAL	DIAMETRO	QUANT	OBS.
	TUBOS					
01	TUBO RIGIDO JE – EB 644	M	PVC	100	13,00	
02	TUBO RIGIDO JE – PERF. E CORR.	M	PVC	100	10,00	
03	CURVA 90° ROSCÁVEL FÊMEA	PÇ	AÇO	4"	06	
04	VALVULA WAFFER	PÇ	AÇO	4"	02	
05	TUBO ROSCÁVEL	M	AÇO	4"	10,00	

OBS: CONFERIR MEDIDAS NO LOCAL

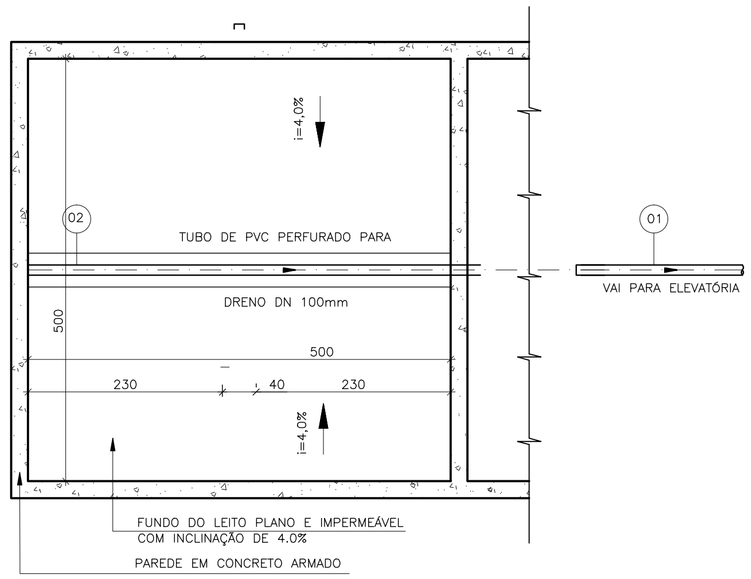

PLANTA BAIXA
LEITO DE SECAGEM
ESCALA 1/50

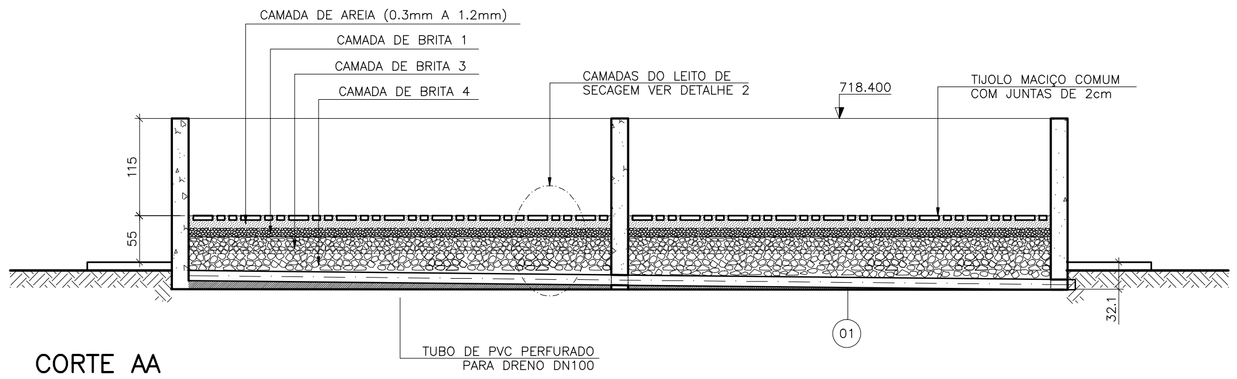

CORTE AA
LEITO DE SECAGEM
ESCALA 1/50

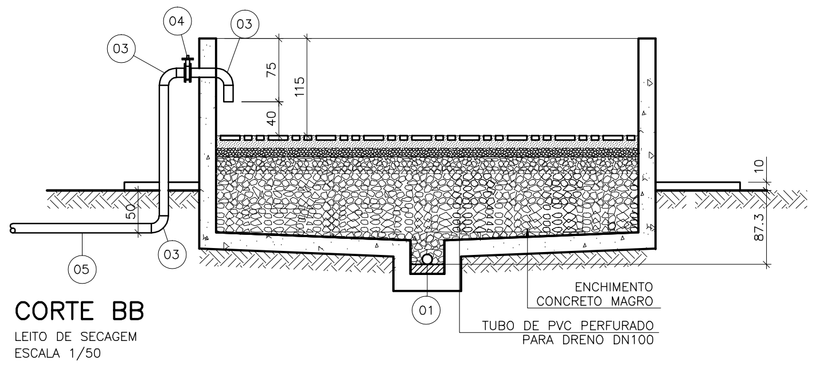

CORTE BB
LEITO DE SECAGEM
ESCALA 1/50

NÚMEROS	TÍTULOS	N°	LOCAL	DISCRIMINAÇÃO	DES.	DIV.	GER.	DATA
PRINCIPAIS DESENHOS DE REFERÊNCIA		REVISÃO						

CANCELA E SUBSTITUI O DESENHO NÚMERO:

CANCELADO E SUBSTITUÍDO PELO DESENHO NÚMERO:

CENTRO DE DOCUMENTAÇÃO
RECEBIDO: __/__/__
N° DOC.: _____ ASS.: _____
APROVAÇÃO CESAN:
ASS.: _____ MATR.: _____
UNID.: _____ DATA: __/__/__

ESTA APROVAÇÃO NÃO ISENTA A CONTRATADA DE SUAS RESPONSABILIDADES LEGAIS.

EMITENTE:
PROJETADO: CREA: _____ REGIÃO: ___
COORDENADOR: CREA: _____ REGIÃO: ___
DESENHO: _____ DATA: __/__/__
N° DES. PROJETISTA:
RESPONSÁVEL TÉCNICO: _____
CREA: _____ REGIÃO: ___ ART N°: _____ DATA: _____

EMISSÃO CESAN		DATAS
PROJETADO:	CARINA DA ROSS REZENDE	NOV/17
CREA:		
DESENHADO:		NOV/17
VERIFICADO:		NOV/17
DIVISÃO: E–DPE	CARINA DA ROSS REZENDE	NOV/17
GERÊNCIA: E–GPP	NESTOR GORZA JUNIOR	NOV/17

CESAN

MUNICÍPIO: ÁGUA DOCE DO NORTE | DISTRITO: SEDE | BAIRRO:

NOME DO EMPREENDIMENTO: MELHORIA DO SISTEMA DE ESGOTAMENTO SANITÁRIO

TÍTULO: ESTAÇÃO DE TRATAMENTO DE ESGOTO–ÁGUA DOCE DO NORTE
COBERTURA – LEITO DE SECAGEM EXISTENTE
PLANTA BAIXA E CORTES

ESCALA: INDICADA | FOLHA: 01/01 | N° CESAN C–013–000–92–5–XX–0001 | REV: 0

ESTE DESENHO É PROPRIEDADE DA COMPANHIA ESPIRITO SANTENSE DE SANEAMENTO – CESAN E NÃO PODE SER COPIADO SEM SUA AUTORIZAÇÃO.