




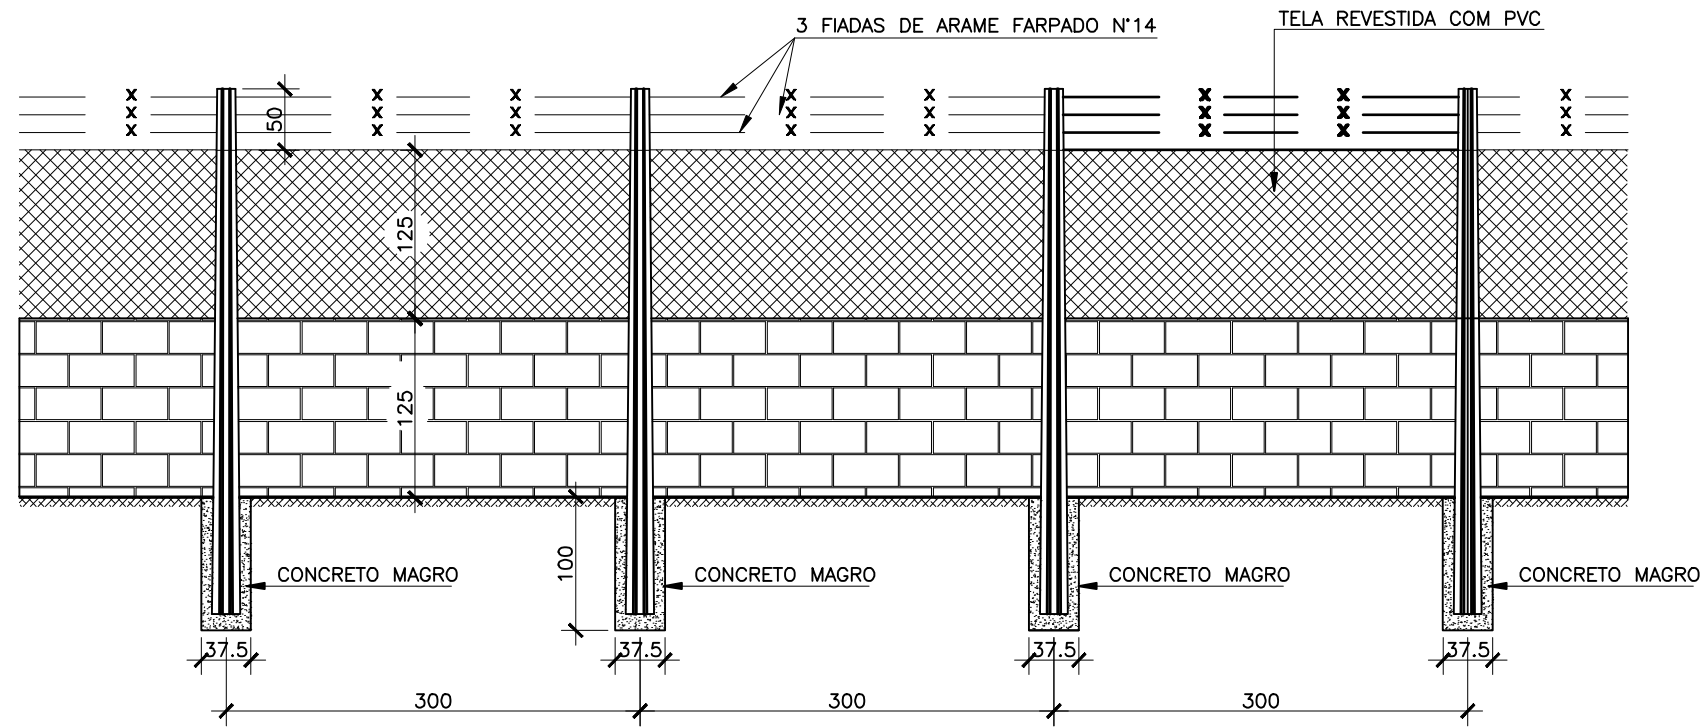


VISTA FRONTAL
SEM ESCALA

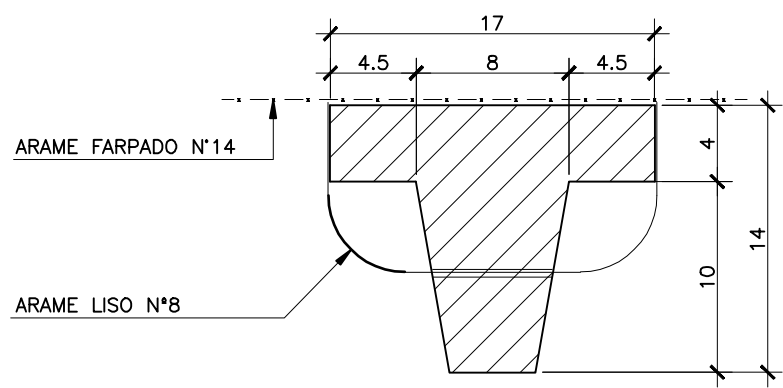



SEÇÃO DA BASE
SEM ESCALA

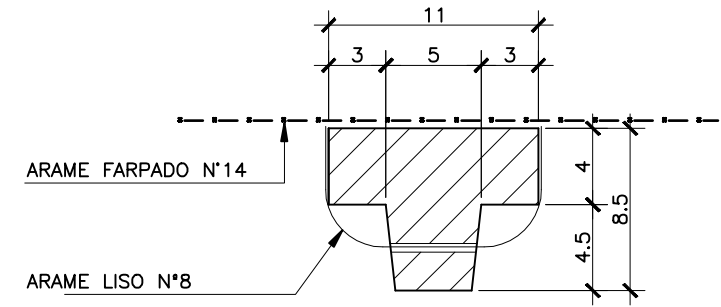


SEÇÃO DO TOPO
SEM ESCALA

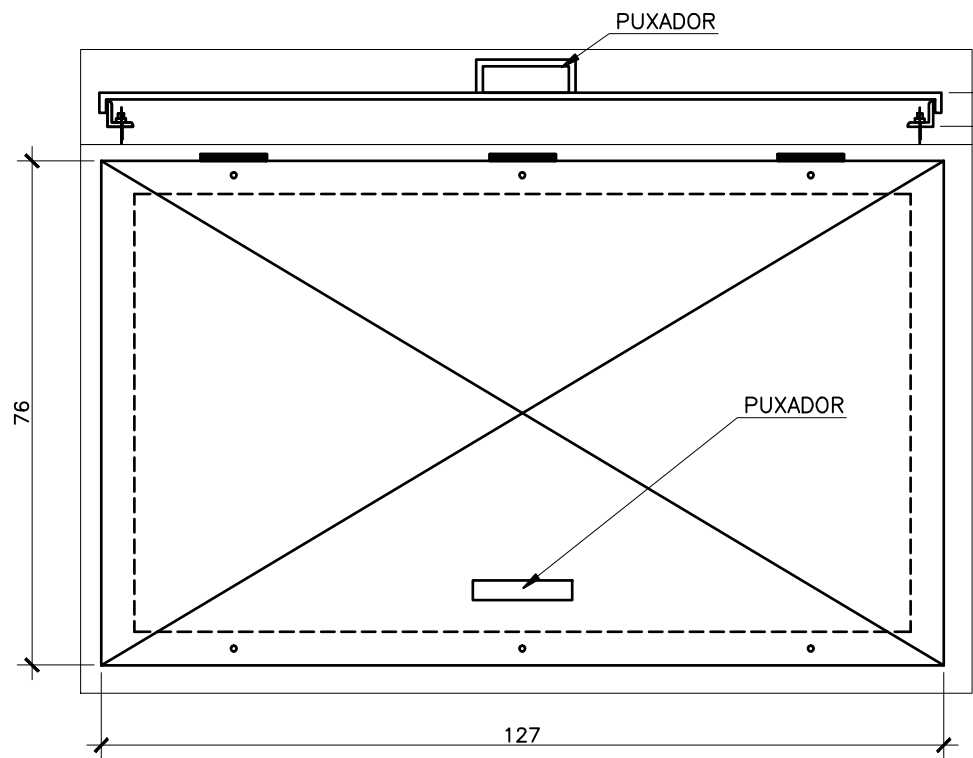


DETALHE 08 - TAMPAS DE INSPEÇÃO
SEM ESCALA 04 PÇ.

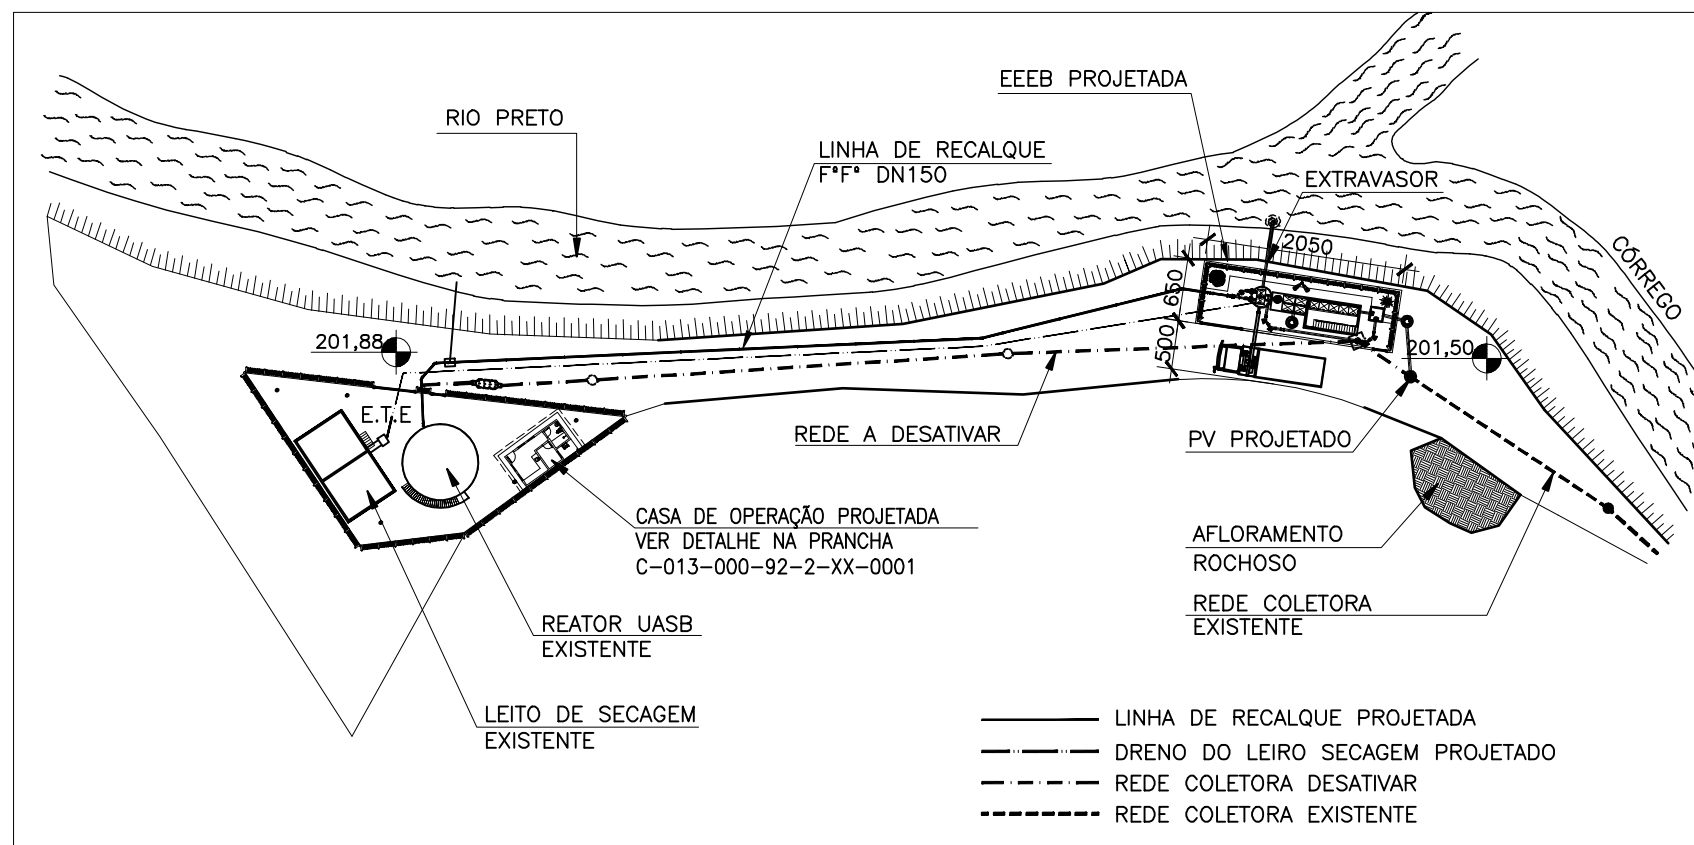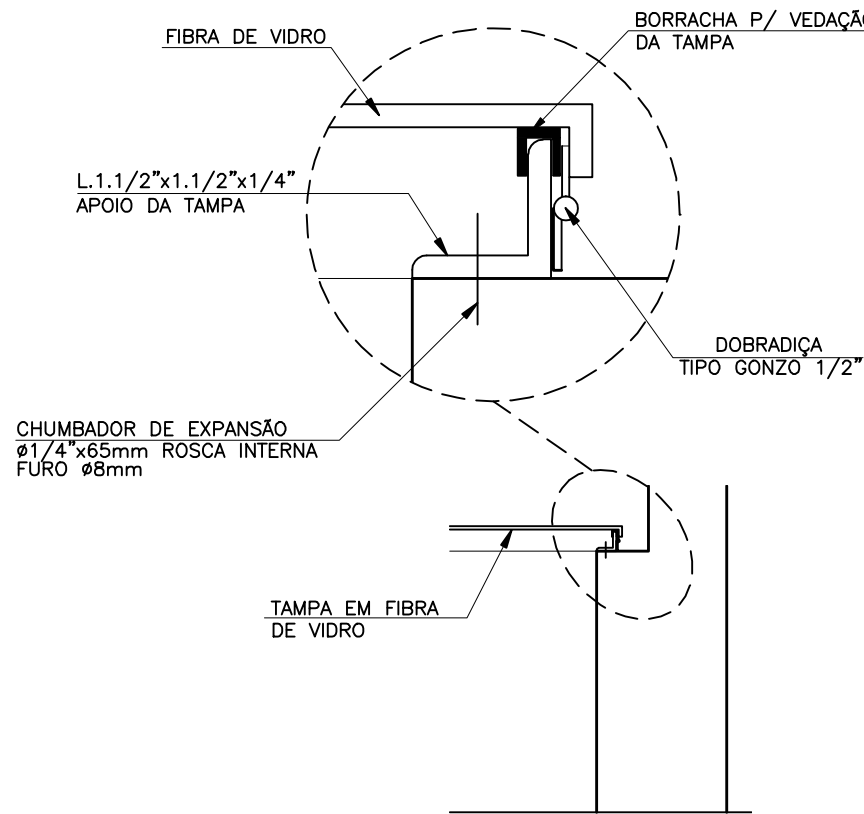


PLANTA DE SITUAÇÃO
ESCALA: 1/250

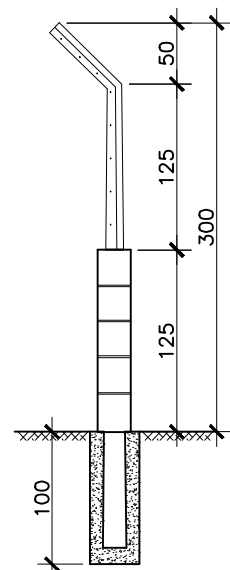


VISTA FRONTAL
PORTÃO DE AUTOMÓVEIS
SEM ESCALA

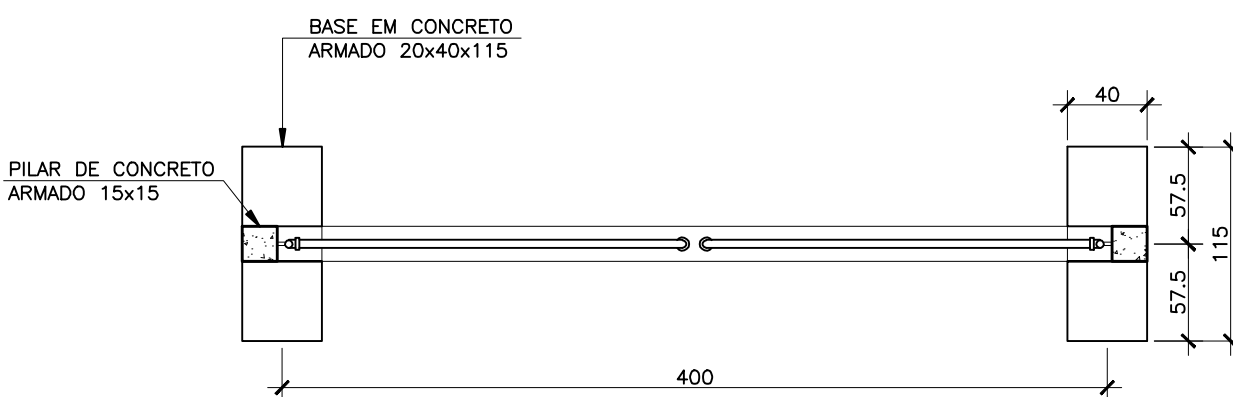


VISTA SUPERIOR
PORTÃO DE AUTOMÓVEIS
SEM ESCALA

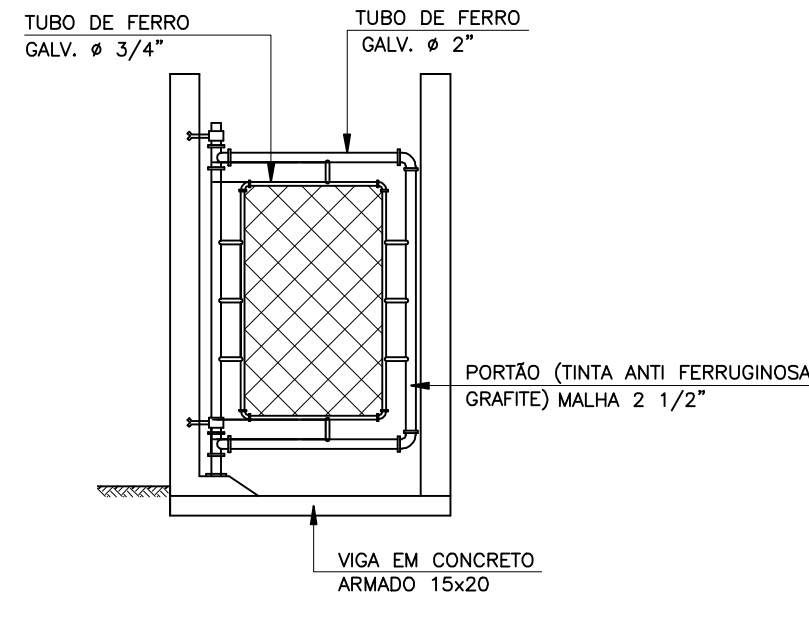

VISTA FRONTAL
PORTÃO DE PEDESTRES
SEM ESCALA

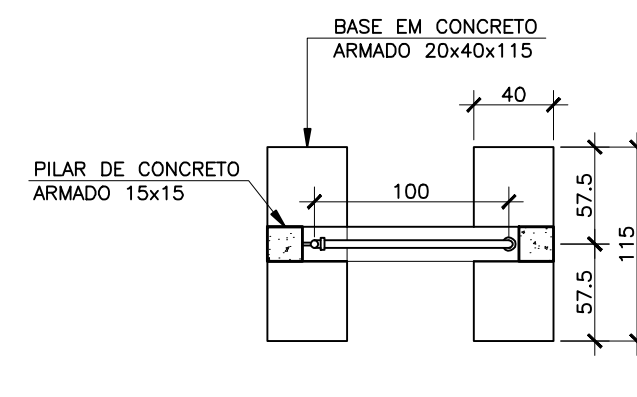

VISTA SUPERIOR
PORTÃO DE PEDESTRES
SEM ESCALA

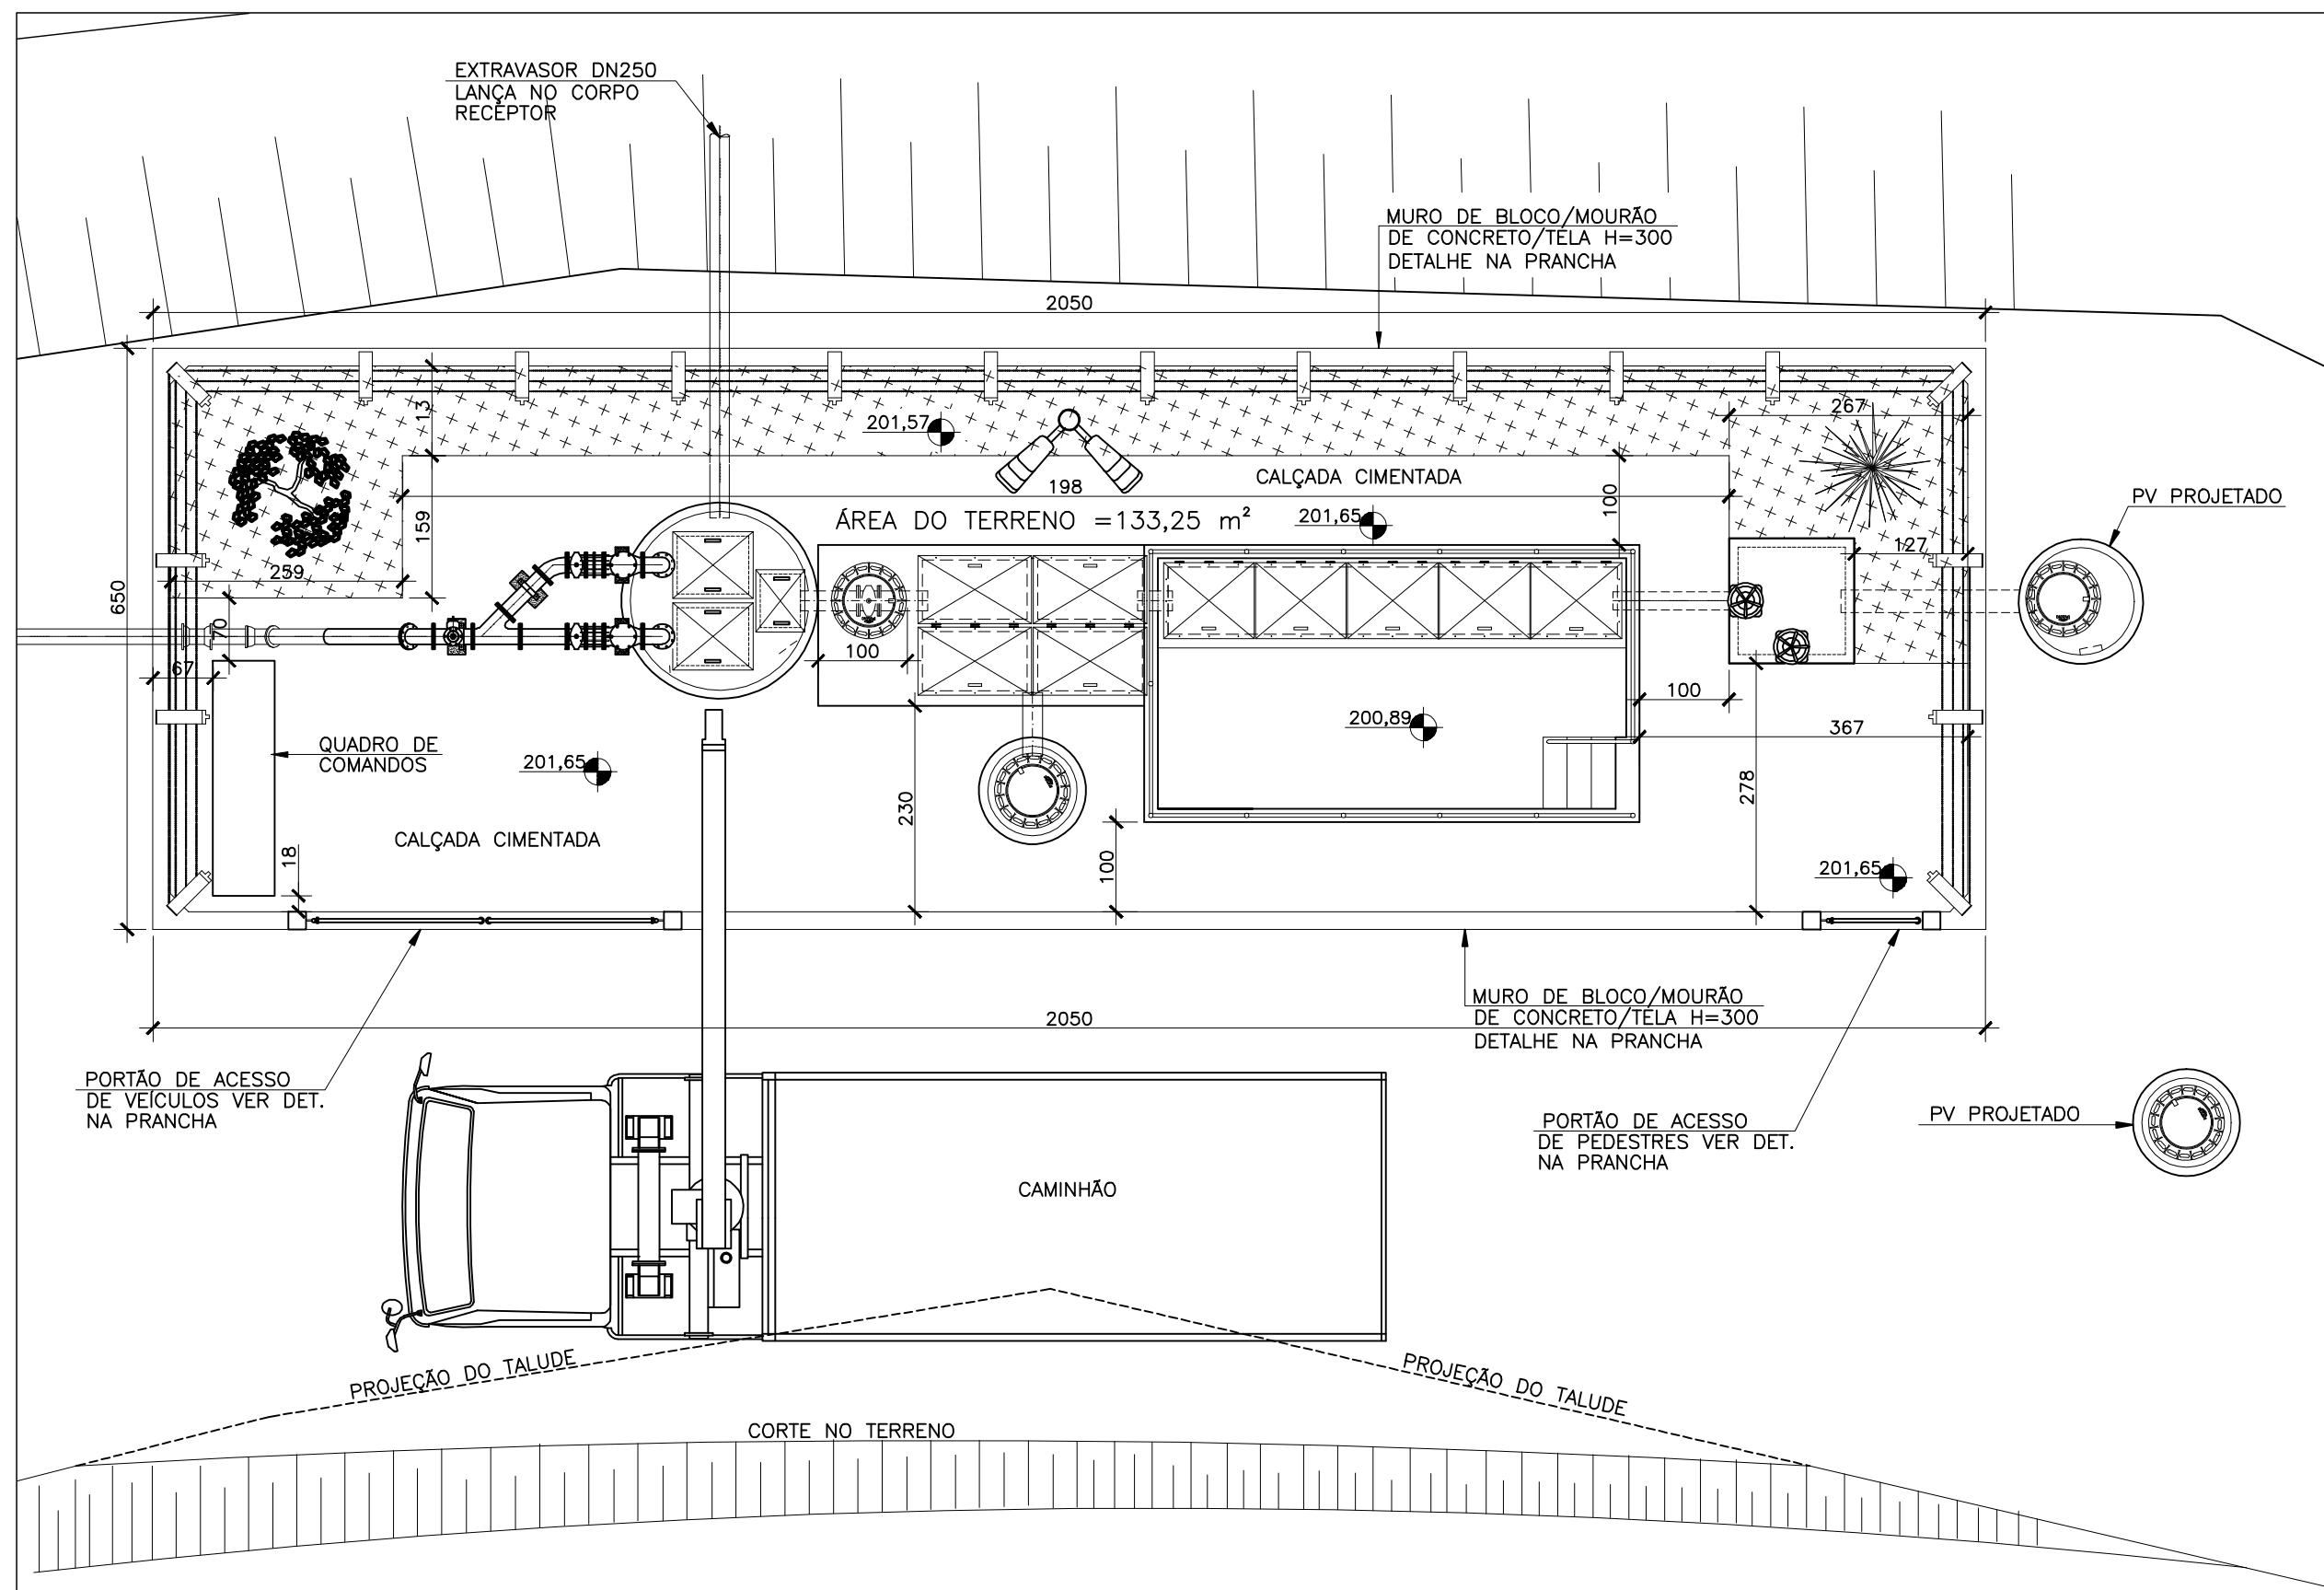

PLANTA URBANIZADA
ESCALA: 1/125

NOTAS
1. AS DIMENSÕES ESTÃO COTADAS EM CENTÍMETROS, E OS DIÂMETROS EM MILÍMETROS;
2. VER LISTA DE MATERIAIS NA PRANCHA 01/05.

ESTE DESENHO É PROPRIEDADE DA
COMPANHIA ESPÍRITO SANTENSE DE
SANEAMENTO - CESAN E NÃO PODE
SER COPIADO SEM SUA AUTORIZAÇÃO.

NÚMEROS	TÍTULOS	Nº LOCAL	DISCRIMINAÇÃO	DES.	DIV.	GER.	DATA
01	CESAN	ALTERAÇÃO DA CASA DE OPERAÇÃO	CAROL	E-DPE	E-GPP	NOV/17	
00	GANEM	EMISSIONAL INICIAL	JONATHAN	-	-	01/10/13	
PRINCIPAIS DESENHOS DE REFERÊNCIA		REVISÃO					

CANCELADO E SUBSTITUÍDO PELO DESENHO NÚMERO: 01/10/13

CENTRO DE DOCUMENTAÇÃO
RECEBIDO: / /
Nº DOC.: ____ ASS.: ____
APROVAÇÃO CESAN:
ASS.: ____ MATR.: ____
UNID.: ____ DATA: / /
ESTA APROVAÇÃO NÃO ISENTA A CONTRATADA DE SUAS RESPONSABILIDADES LEGAIS.

EMITENTE: **GANEM Engenharia Ltda**
PROJETADO: GLAUCIA DE LIMA NASCIMENTO
COORDENADOR: JULIO CESAR ALI GANEM
CREA: 019556/D REGIÃO: ES
CREA: 24918/D REGIÃO: MG
DESENHO: JONATHAN NUNES
Nº DES. PROJETISTA:
DATA: 01/10/2013
RESPONSÁVEL TÉCNICO: JULIO CESAR ALI GANEM
CREA: 24918/D REGIÃO: MG ART Nº: ____ DATA: ____

EMISSIONAL CESAN
PROJETADO: ____
CREA: ____
DESENHADO: ____
VERIFICADO: ____
DIVISÃO: I-DDG MILTON JOSÉ DE MATTOS BARCELLOS
GERÊNCIA: I-GES IRANETE GUELER

CESAN
MUNICÍPIO: ÁGUA DOCE NORTE | DISTRITO: SEDE | BAIRRO: -
NOME DO EMPREENDIMENTO: SISTEMA DE ESGOTAMENTO SANITÁRIO DO INTERIOR
TÍTULO: SISTEMA DE ESGOTAMENTO SANITÁRIO DE ÁGUA DOCE DO NORTE
ESTAÇÃO ELEVATÓRIA DE ESGOTO BRUTO - PROJETO HIDRÁULICO
PLANTA DE LOCALIZAÇÃO, URBANIZAÇÃO E DETALHES
ESCALA: INDICADA | FOLHA: 04/05 | Nº CESAN: D-013-000-92-5-XX-0004 | REV: 01