

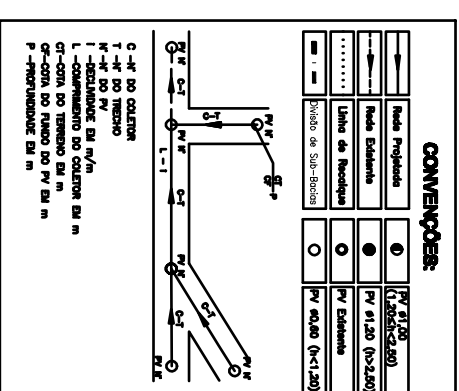
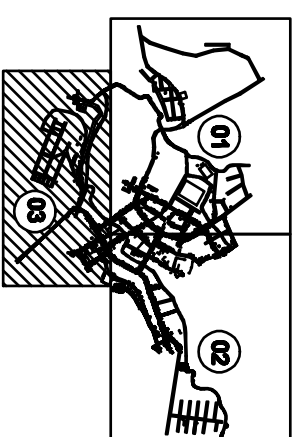


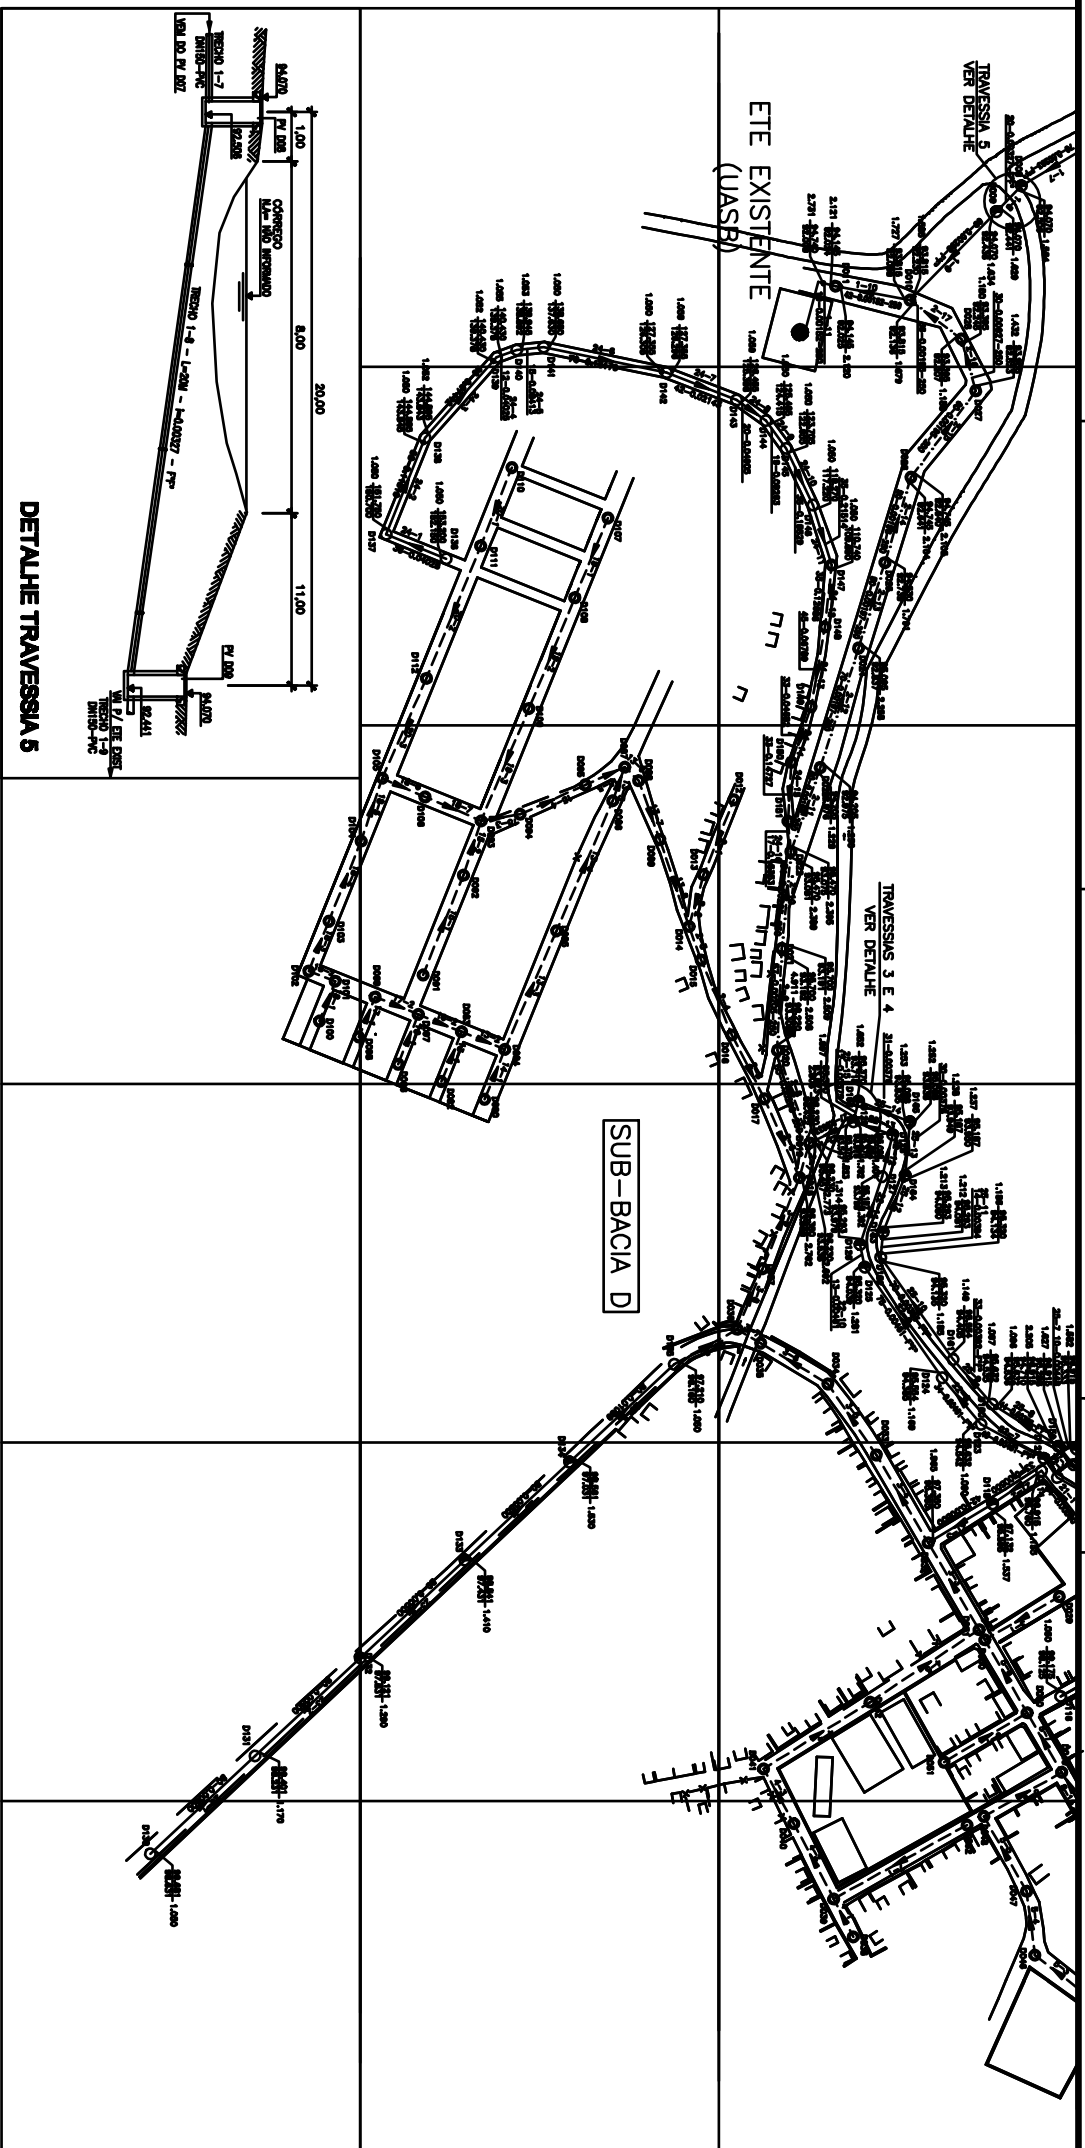

NOTAS:
1 - MATERIAS NÃO ESPECIFICADOS, SERÃO EM PVC RÍGIDO EB944.
2 - DIÂMETROS NÃO ESPECIFICADOS, SERÃO DN 150.

ARTICULAÇÃO

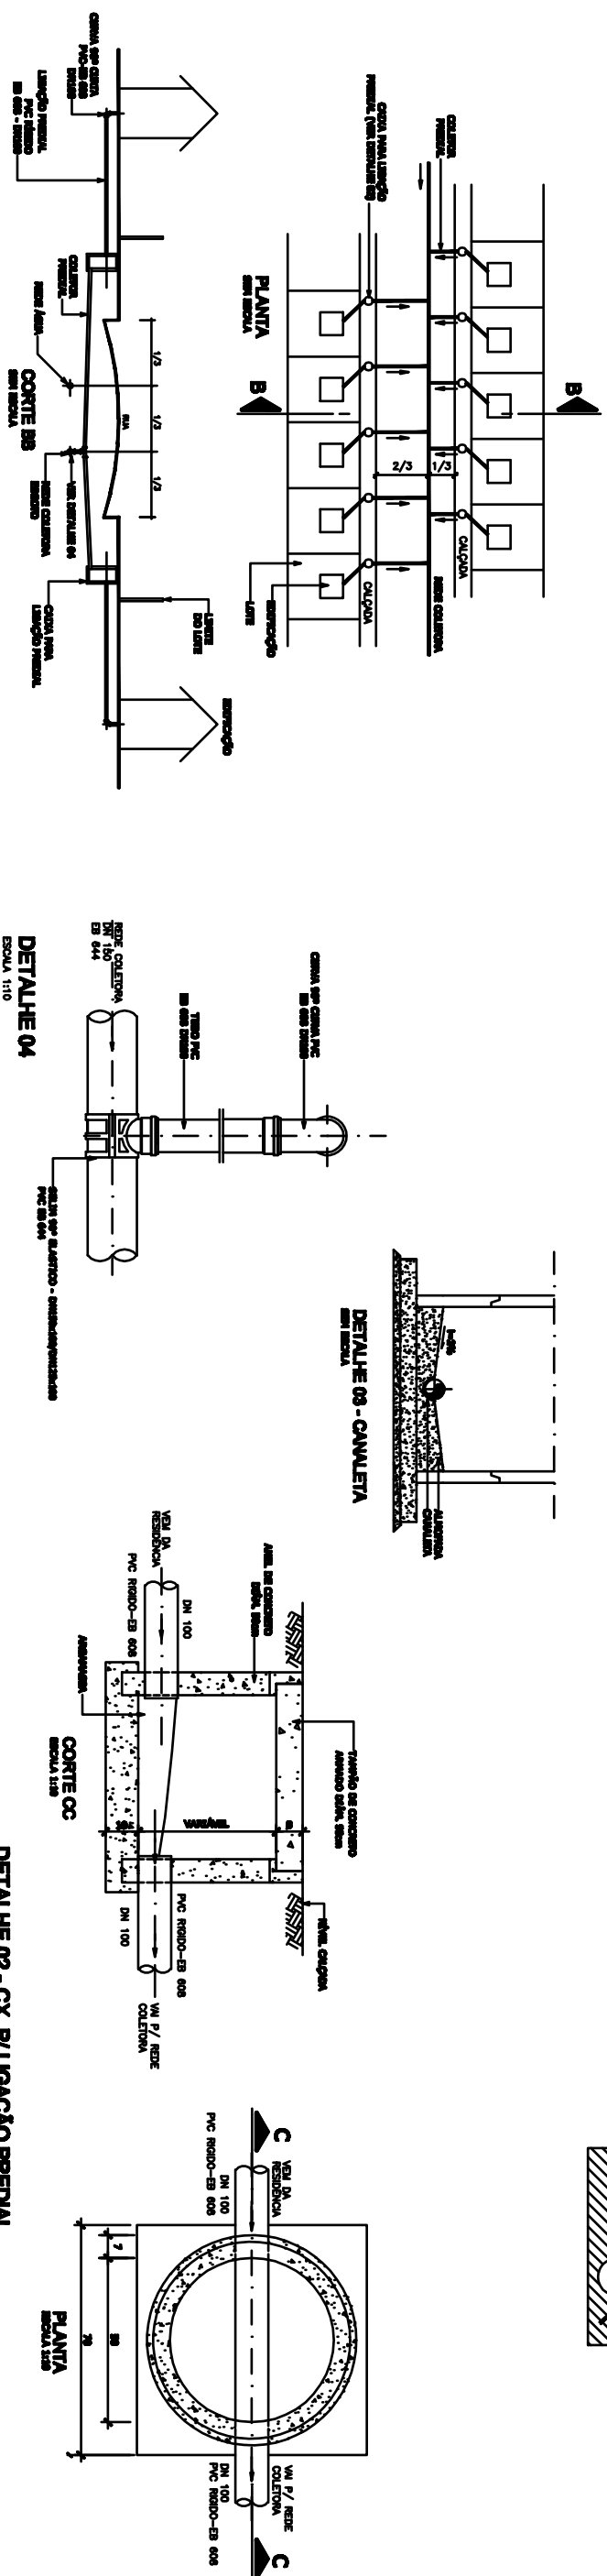

ESQUEMA - LIGAÇÕES PREDIAIS

[illegible]