




CONVENÇÕES:

	Roda Proj.-DN150 PVC	●	PV 61,00 (1,20x5,2x2,80)		Tubo, q ser construido em 2 etapas
	Roda Proj.-DN150 FPP	●	PV 61,00 (1,20x2,50)		Tubo, q ser construido em 2 etapas
	Roda Proj.-DN200 PVC	○	PV 60,00 (1,1x1,20)		Tubo, q ser construido em 2 etapas
	Roda Proj.-DN200 FPP	○	PV 60,00 (1,1x1,20)		Tubo, q ser construido em 2 etapas

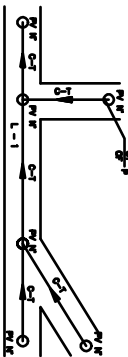


C-M DO COLETOR
T-M DO TIECHO
N-M DO PV
I-DECLINAVE EM m/m
L-COMPIMENTO DO COLETOR EM
CT-COTA DO TERRENO EM m
CF-COTA DO FUNDO DO PV EM m
P-PROFUNDIDADE EM m

	REPRESENTAÇÃO DO TREFHO	MATERIAL	EXTENSÃO
TREFHO 1, lado direito (BACH. C)	100mm PVC 80m FPP 106m APC 15m		
TREFHO 2, lado direito (BACH. C)	100mm PVC 227m FPP 229m APC 30m		
TREFHO 3, lado direito (BACH. D)	100mm PVC 328m FPP 122m APC 387m		
TREFHO 4, lado direito (BACH. D)	100mm PVC 390m FPP 40m APC 30m		
TREFHO 5, lado esquerdo (BACH. D) (se concluída em 2º estágio)	100mm PVC 387m FPP 40m APC 30m		

NOTES

2- AS TUBULAÇÕES DAS TRAVESSIAS SERÃO EM AÇO.

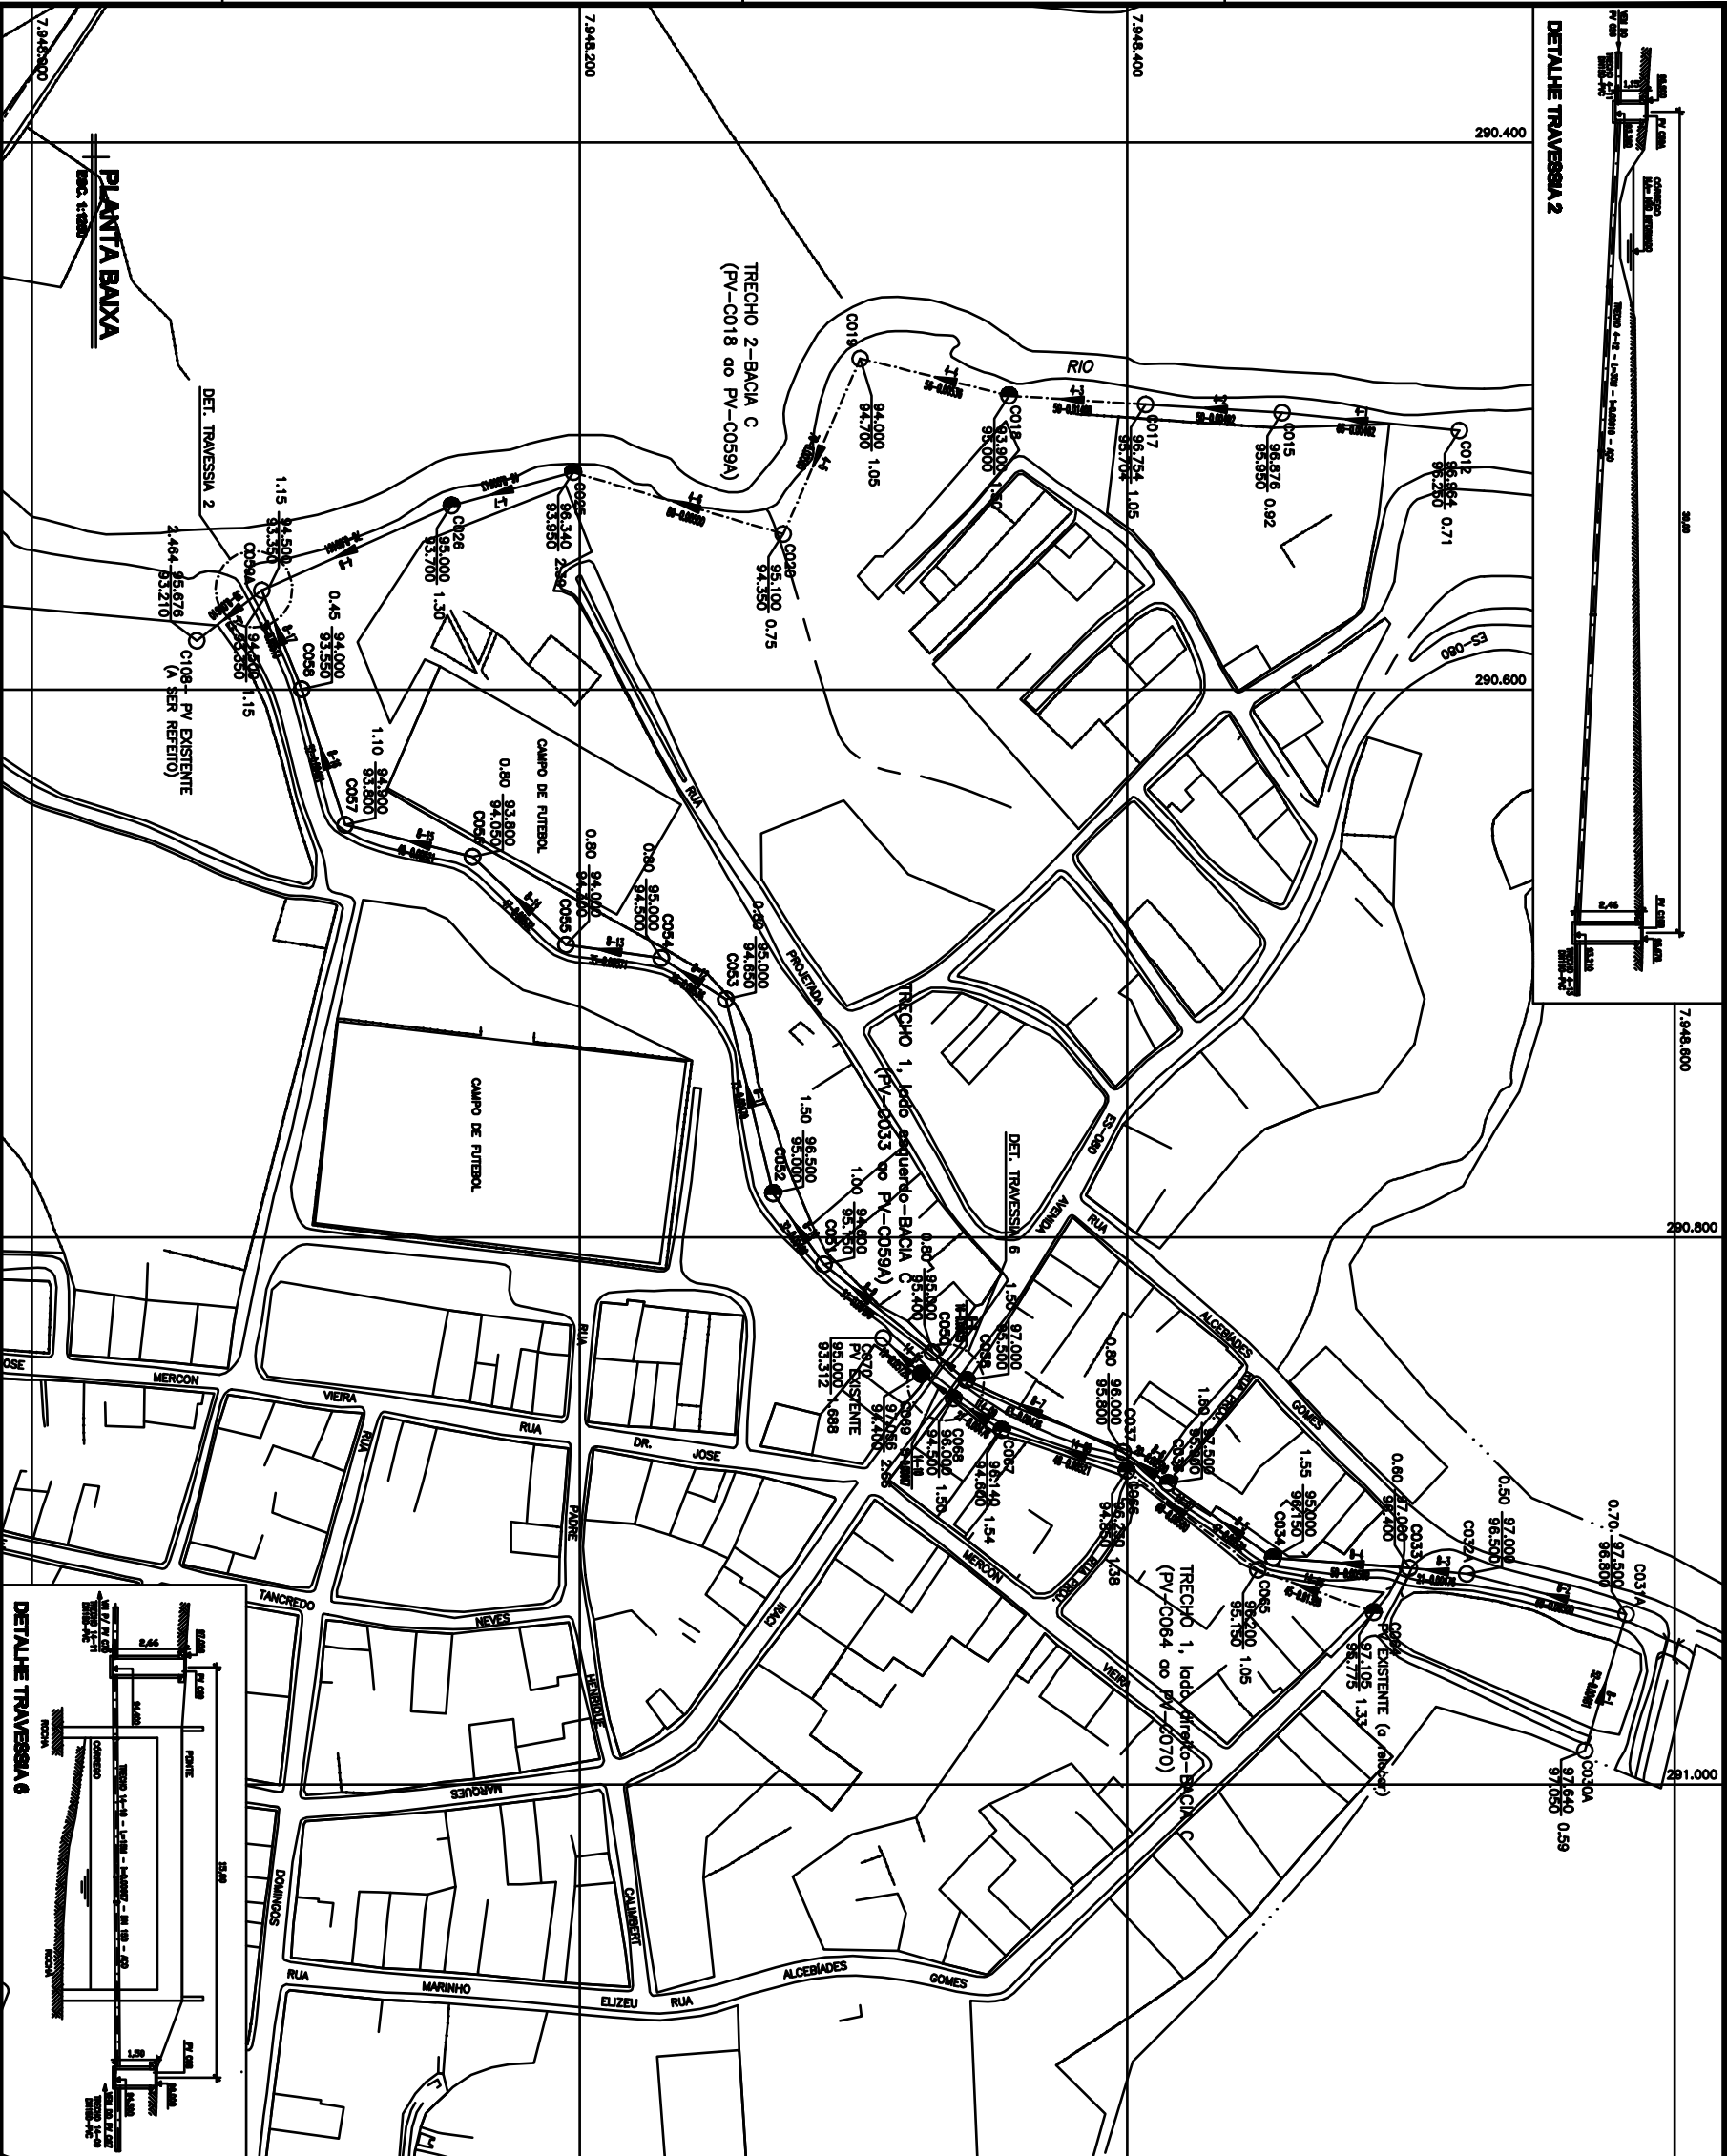

MUNICÍPIO: ÁGUA DOCE DO NORTE	DISTRITO: SEDE	BAIRRO:
--------------------------------------	-----------------------	----------------

NOME DO EMPREENDIMENTO: SISTEMA COLETOR DE ESGOTO SANITÁRIO

ALTERAÇÃO DE PARTE DA REDE COLETORA (TRECHO BEIRA-RIO REVISADO),

PLANTA BAIXA (01/02)

INDICADA	01 / 04	C-013-000-94-5-XX-0002	2
----------	---------	------------------------	---